

Parcelle n° 2080 Batiment ECA n° 1181 Chemin de la Corbaz n° 49 1865 Les Diablerets Commune d' Ormont - Dessus	Propriétaire : M. Pascal DEVAUD Chemin de la Corbaz n° 49 1865 Les Diablerets <i>P.P. Deud</i>	
--	--	--

Plan de Protection incendie

Date : 11.07.2023

Dessin : MH

Mise à l'enquête publique

plan n° 21-157 / 13

Echelle : 1:100



Entreprise Générale
Route Royale 12
1865 Les Diablerets
www.difaco.ch

Tel. 024 492 38 12

Fax. 024 492 14 86

Natel 079 262 14 39

E-mail : info@difaco.ch

Renato CARVALHO (RAQ 1) :

INFORMATIONS DE PROTECTION INCENDIE :

Batiment de faible hauteur

Affectation : Chalet d' habitation

DEGRE D' ASSURANCE QUALITE : 1

Système de chauffage : central pour le bâtiment

Façades : Revêtement ext. RF 3 cr

Toiture : Couche superieure RF 1

Legende :



Resistance au feu REI 60 - RF1



Resistance au feu EI 60



Resistance au feu EI 30



Porte EI 30



Longueur de voie d' évacuation



Evacuation



Unité d' utilisation



Unité d' utilisation



Voie d' évacuation horizontale



Voie d' évacuation verticale





Surface à laisser libre




Accès pompier



Extincteur

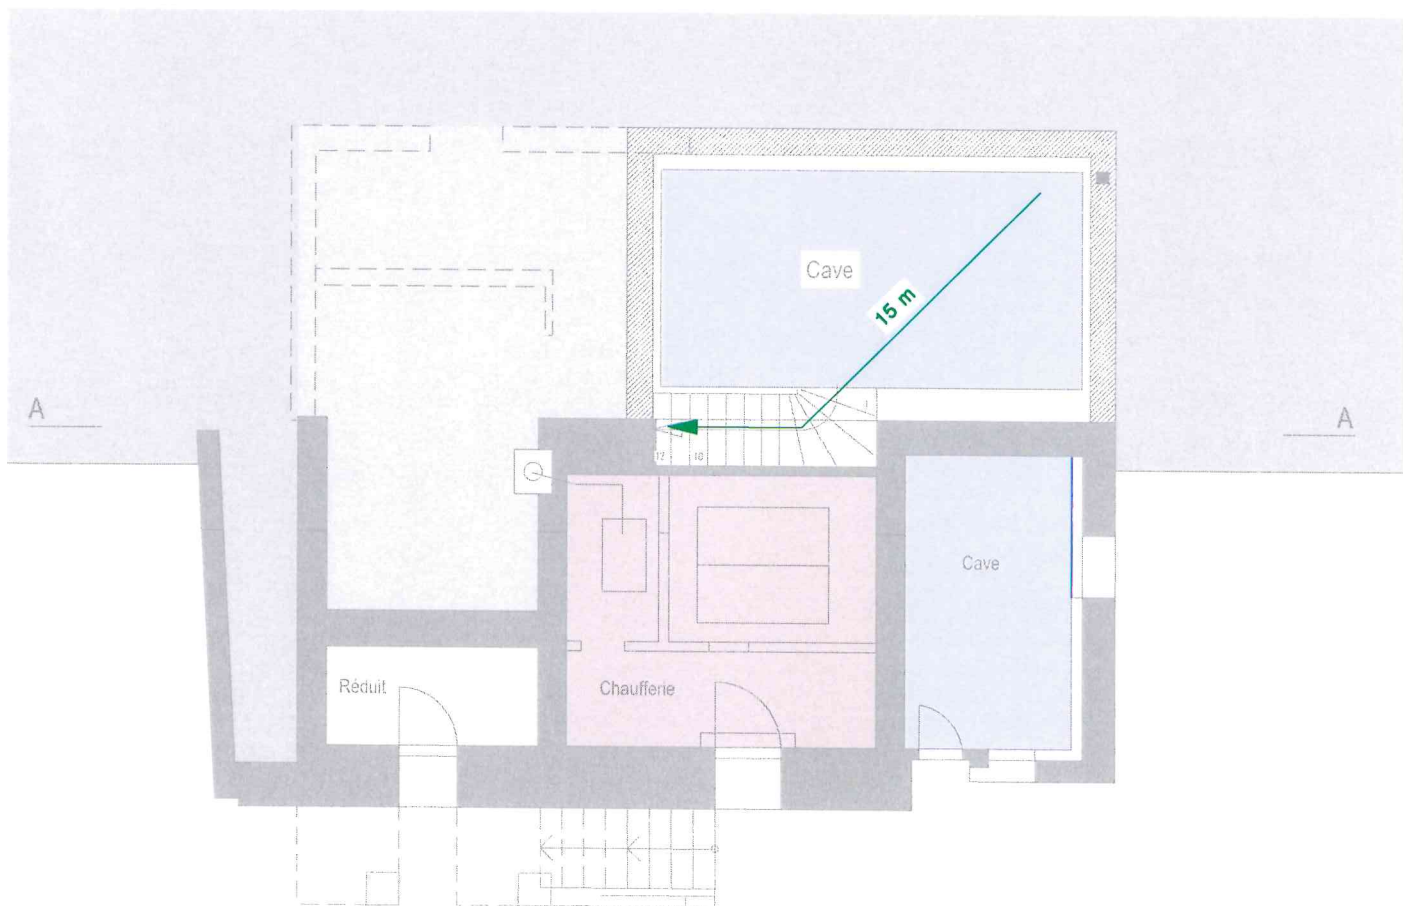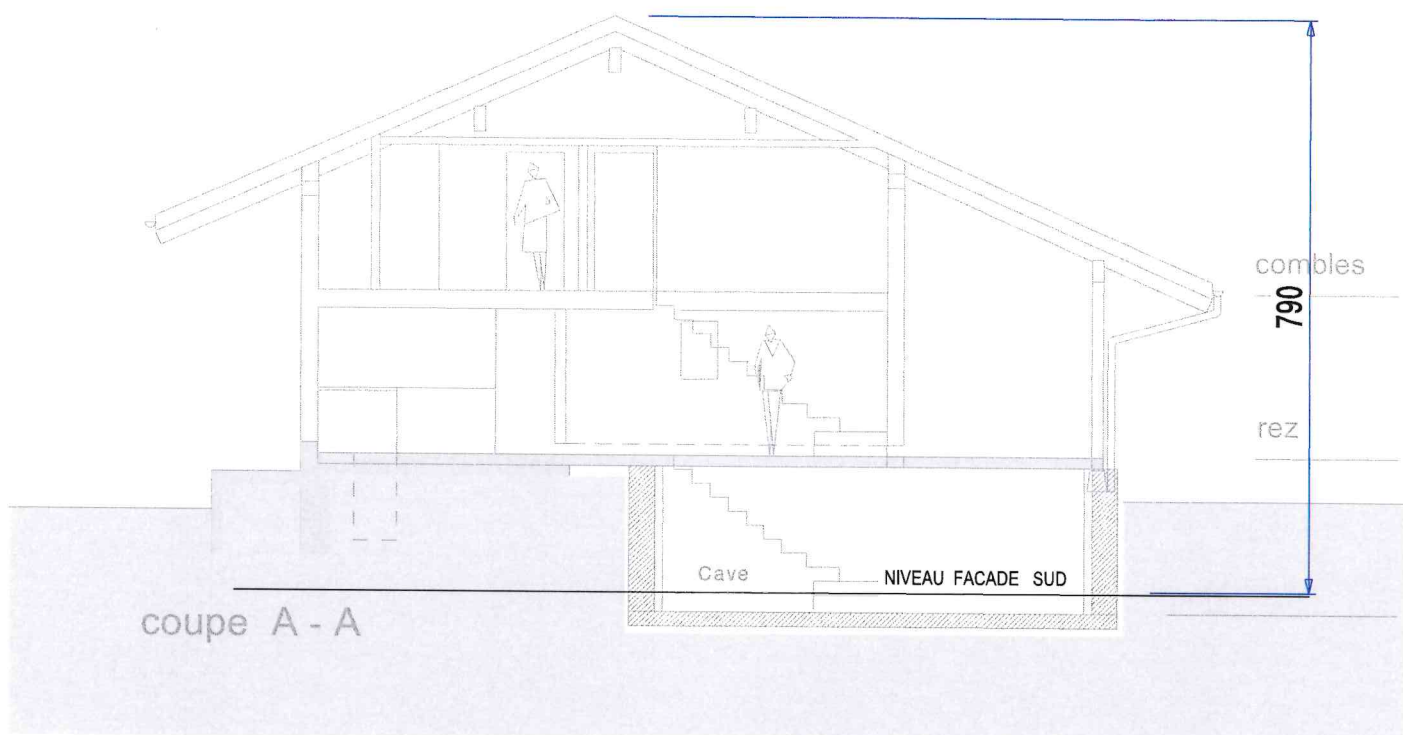

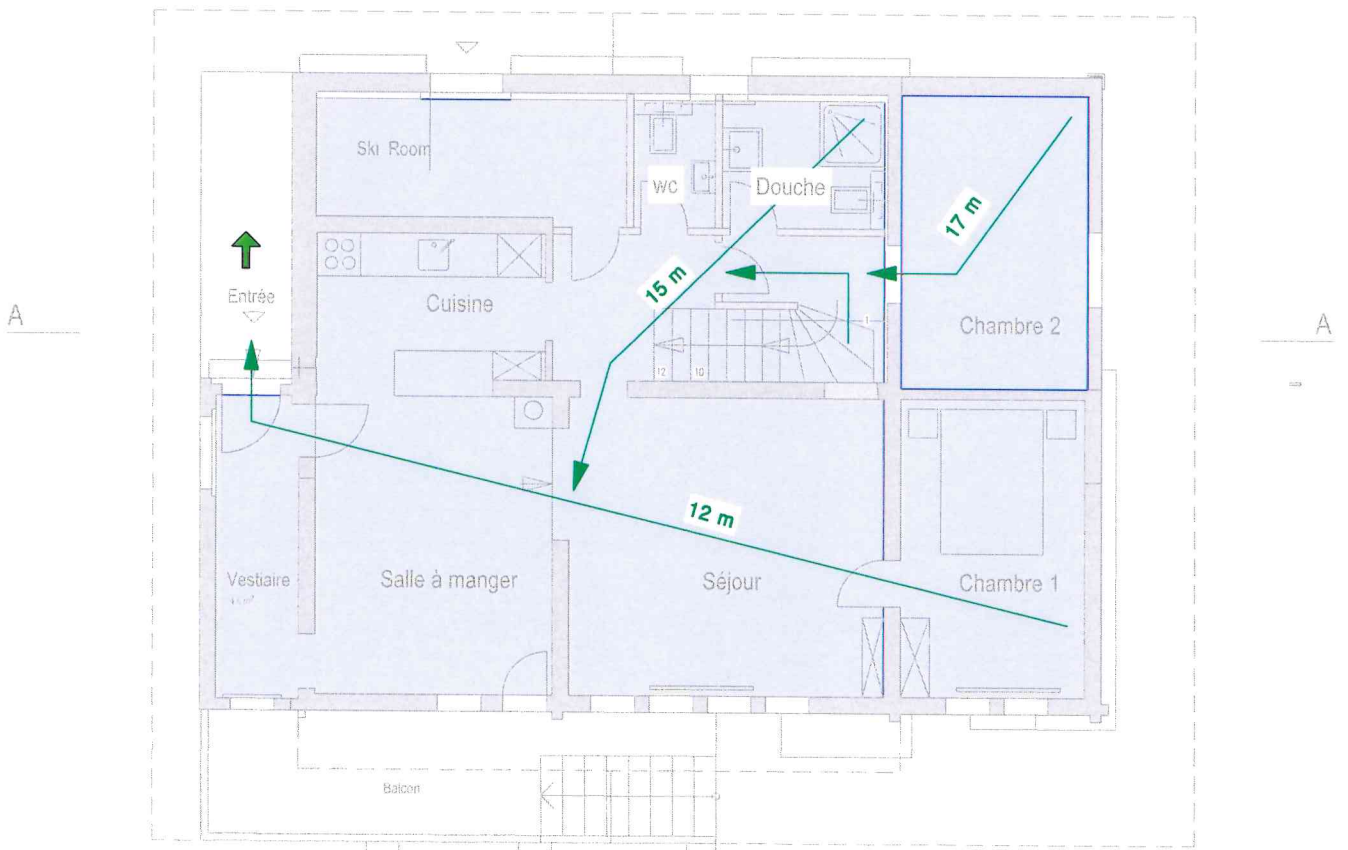

rez



étage