




Service intercommunal de distribution
d'eau potable de Rolle et environs

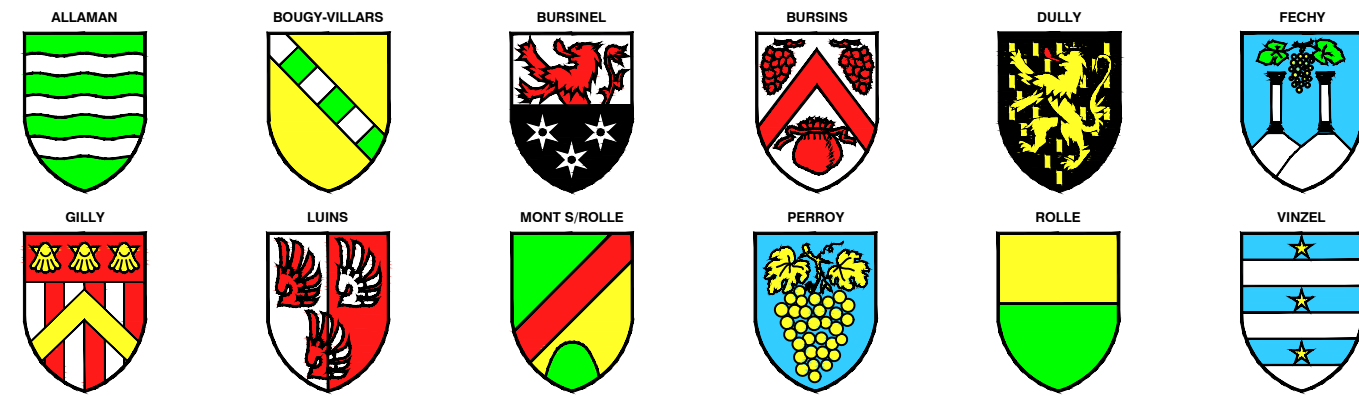

**REPLACEMENT D'UNE CONDUITES DE DISTRIBUTION
D'EAU POTABLE ET DE DEFENSE INCENDIE
AU CHEMIN DU ROSEY ET AU CHEMIN DU COUCHANT
A ROLLE**

**SITUATION
ETAPE 2025**

ECHELLE 1:500

 HERTER & WIESMANN INGENIEURS CONSEILS SA ANCIENS-FOSSES 2 - 1814 LA TOUR-DE-PEILZ - TEL. 021 944 98 54 e-mail: info@hw-eou.ch			
Base	SIT	02.2013	EXECUTION
Etude	AD	03.2021	
Dessin	QD	28.05.25	
Modifié			
			Format : 840 x 594
			Plan no : 407-61-B02

LEGENDE


- Conduite ESP projetée avec vanne
- Conduite ESP existante avec vanne
- Conduite à désaffecter avec vanne
- Borne-hydrante projetée avec vanne
- Borne-hydrante existante avec vanne
- Borne-hydrante à désaffecter avec vanne
- Raccordement ESP privé projeté avec vanne
- Conduite ESP avec vanne de vidange
- Raccordement ESP privé existant avec vanne
- Raccordement ESP privé à désaffecter avec vanne
- Changement de matériaux, de Ø ou de qualité
- Gaz

- (A) - (B) Longueur = 125 m
- (B) - (B') Longueur = 150 m
- (B) - (C) Longueur = 35 m
- (C) - (D) Longueur = 145 m
- (D) - (E) Longueur = 215 m
- (E) - (F) Longueur = 150 m

Coord. moyennes
Y = 2'514'760
X = 1'145'620

Remarque : les caractéristiques manquantes
des conduites existantes ne sont pas connues.

PROFIL TYPE 1:20

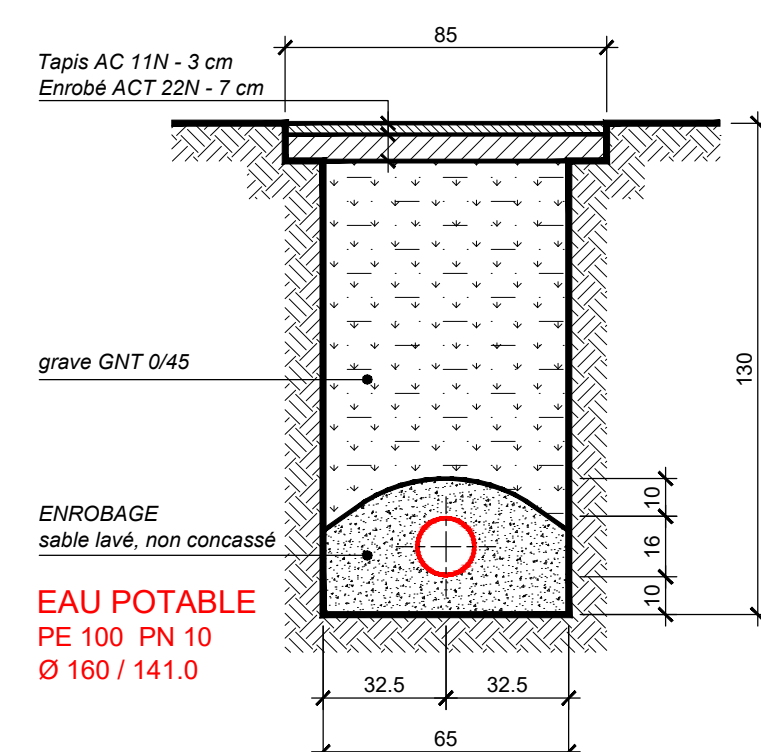

**PROFIL TYPE 1:20
Tronçon E-F**

