
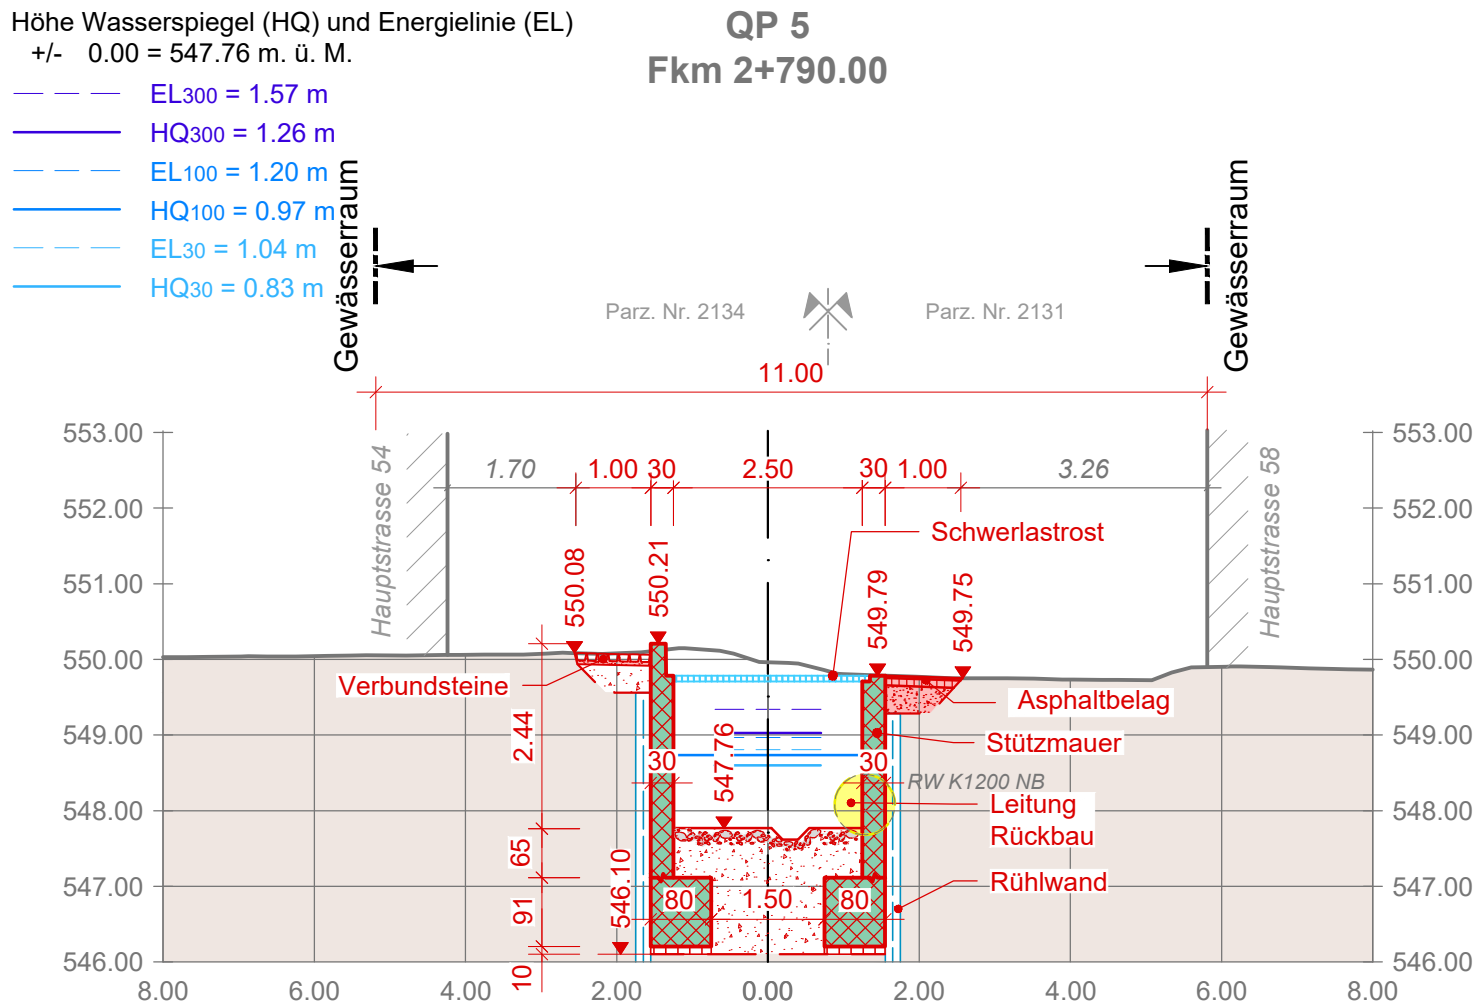


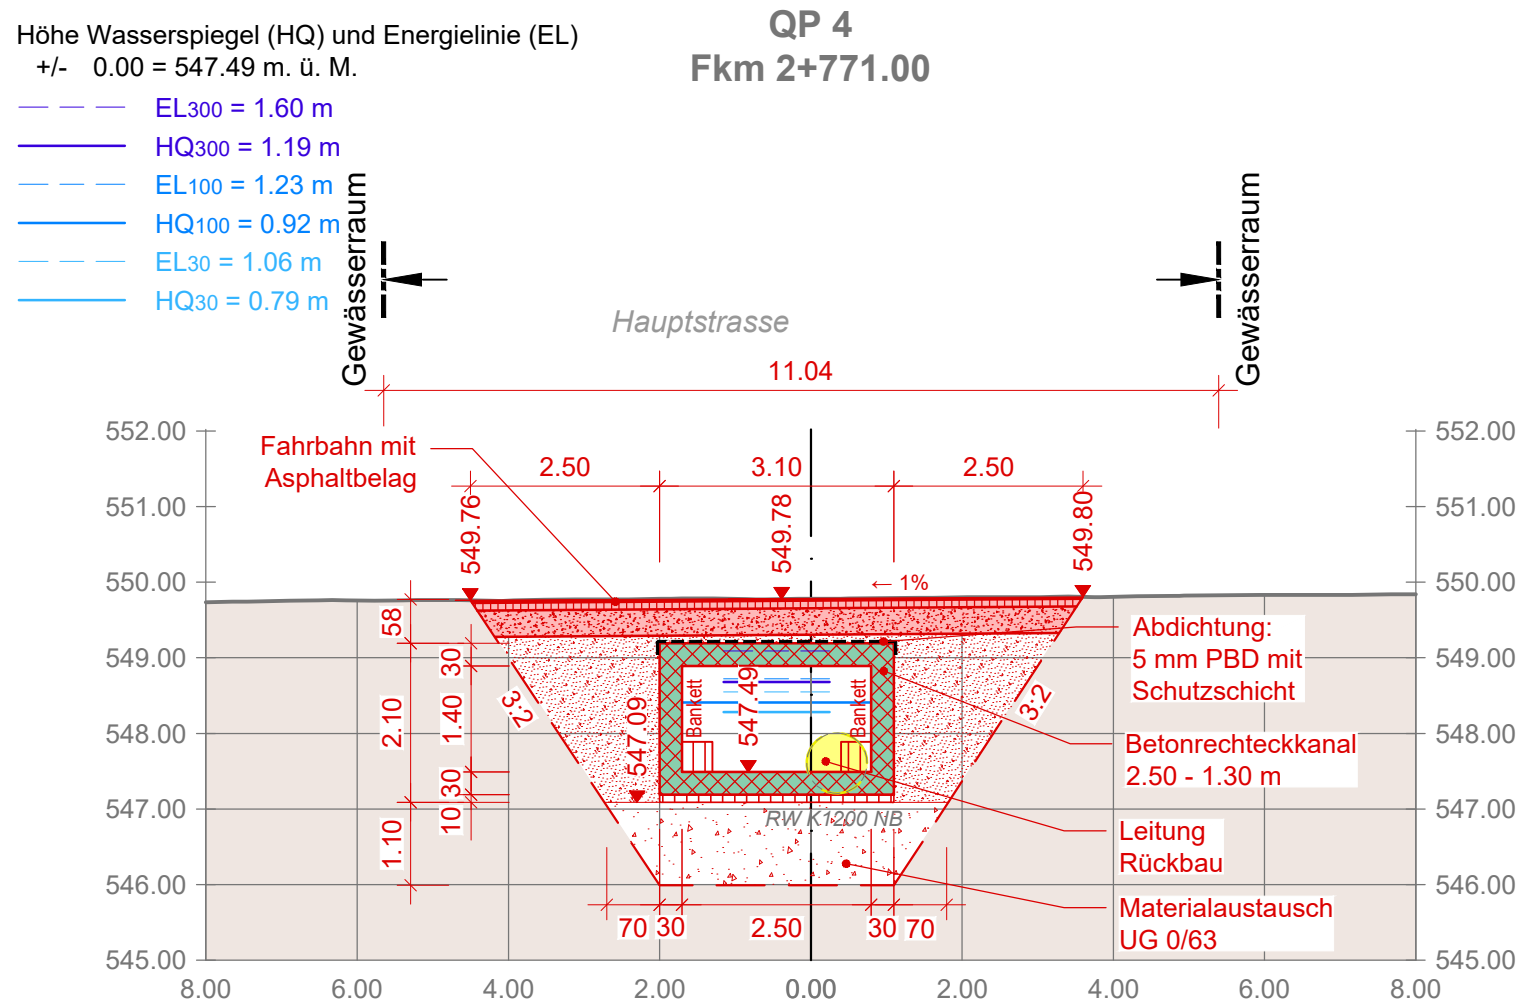

Legende:

Bestand

— / — Höhendaten (LIDAR / Geländeaufn.)

Projektierung

- Projekt
Abbruch, Rückbau
Beton
Aushub




Fahrbahn mit Asphaltbelag für Kantons- und Gemeindestrassen

Deckschicht:	AC 8 S	B 50/70	3 cm
Tragschicht:	AC T 22 S	B 50/70	10 cm
Kiesgemisch:	U 0/45	OC85	35 cm
Total			48 cm

bestehende / projektierte Werkleitungen

- Abwasser
Elektrizität
Fernwärme
Gas
Kommunikation Sunrise
Kommunikation Swisscom
Wasser

Für die Richtigkeit und Vollständigkeit der eingetragenen Leitungen oder unterirdischen Anlagen wird keine Gewähr geleistet. Die genaue Lage der eingetragenen Werkleitungen ist vor Beginn der Bauarbeiten durch den Unternehmer bei den Werken zu erheben.

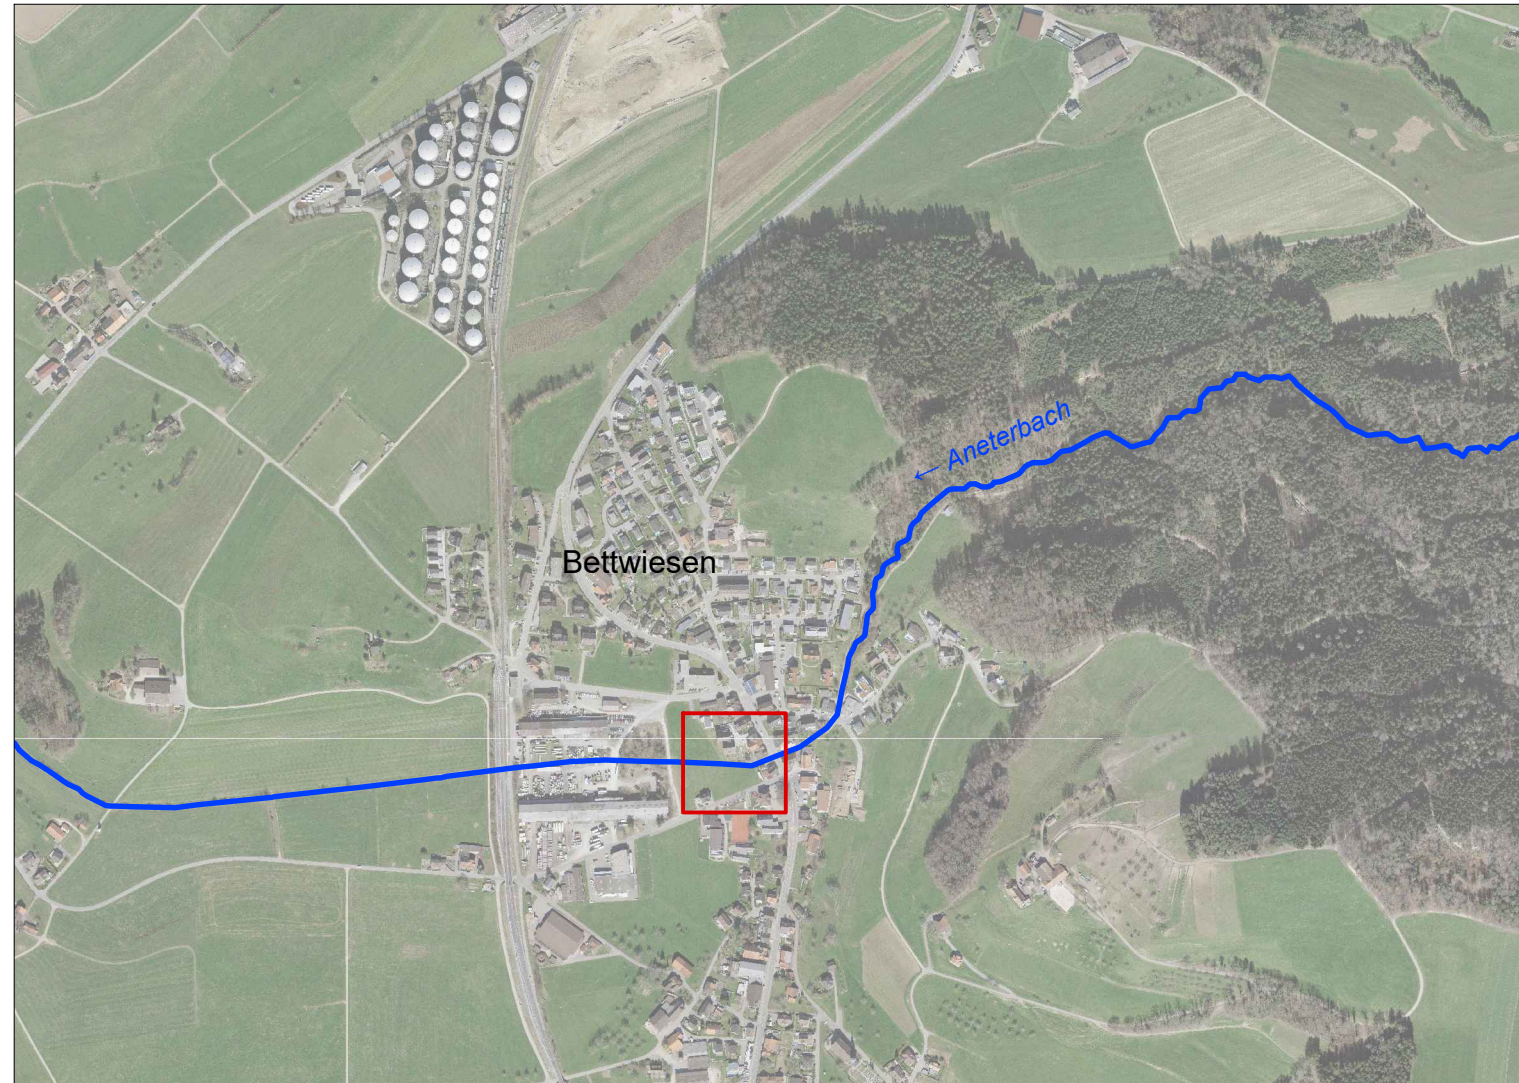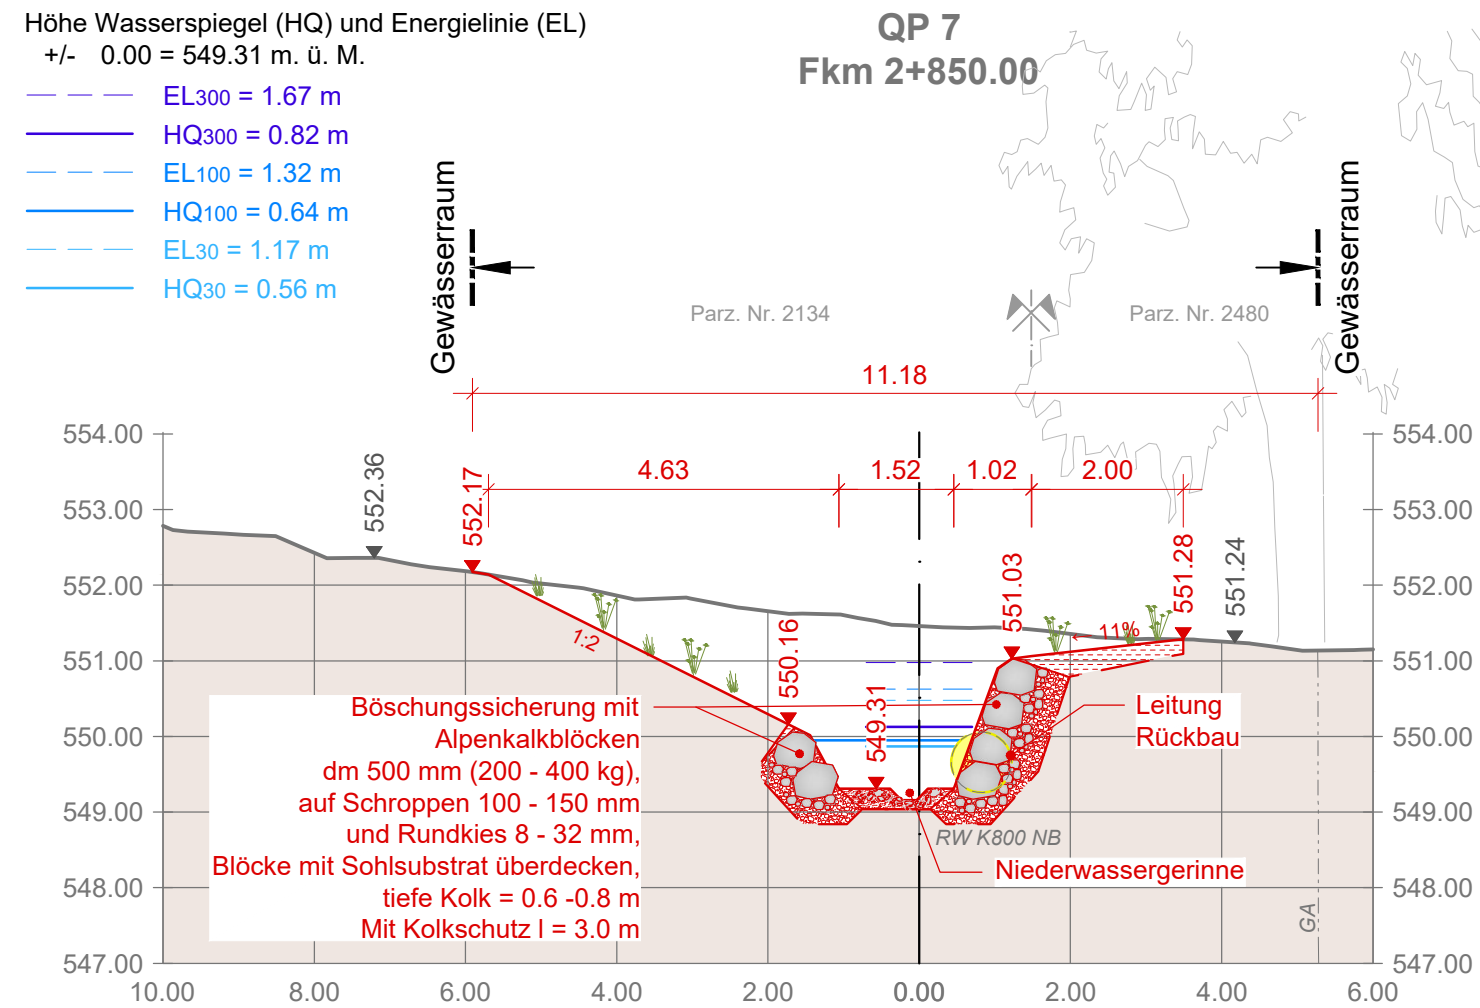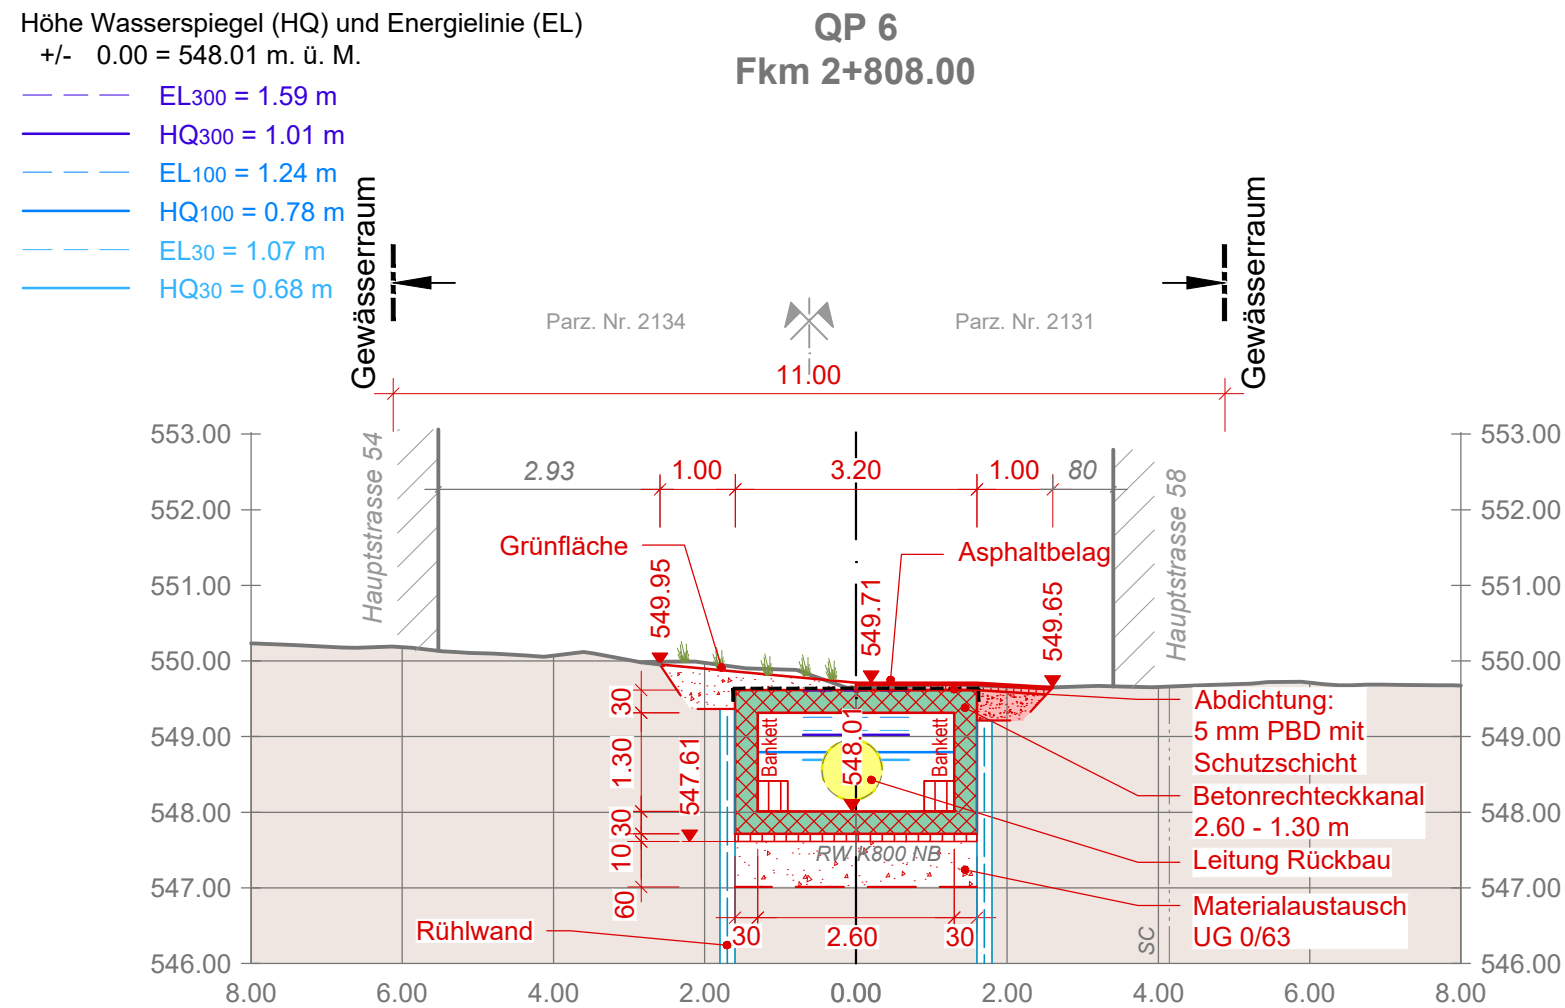

Rev.	Index	Beschreibung

HOLINGER AG
Schaffhauserstrasse 85, CH-8500 Frauenfeld
Telefon +41 (0)52 723 60 80
frauenfeld@holinger.com, www.holinger.com

Zertifiziert ISO 9001



HWS Bettwiesen, Ausdolung Aneterbach
Los 2: Querprofile 4-7
Km 2+760.00 bis Km 2+860.00

Massstab 1:100

Bauprojekt

HOLINGER
the art of engineering

VORABZUG

Datum	Gez.	Kontr.	Visum
06.06.2024	CAI	BRJ	REN
a)			
b)			
c)			
d)			
e)			
f)			
Format	297 x 840		
Archiv			
Nummer	CHW02640.32.302		

© COPYRIGHT

Das Urheberrecht an dieser Zeichnung und allen Beilagen, die dem Empfänger persönlich anvertraut sind, verbleiben jederzeit der HOLINGER AG. Ohne unsere schriftliche Genehmigung darf diese nicht kopiert oder vervielfältigt, auch niemals dritten Personen mitgeteilt oder zugänglich gemacht werden.