




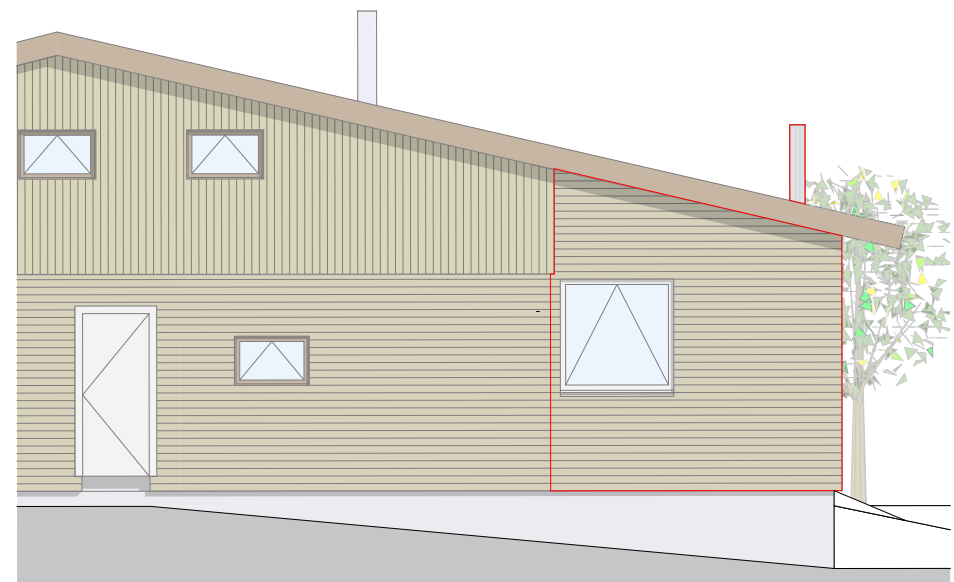


GRUNDRISS ERDGESCHOSS "HOFLÄDELI", REMISE, "HOFCHÄSI"

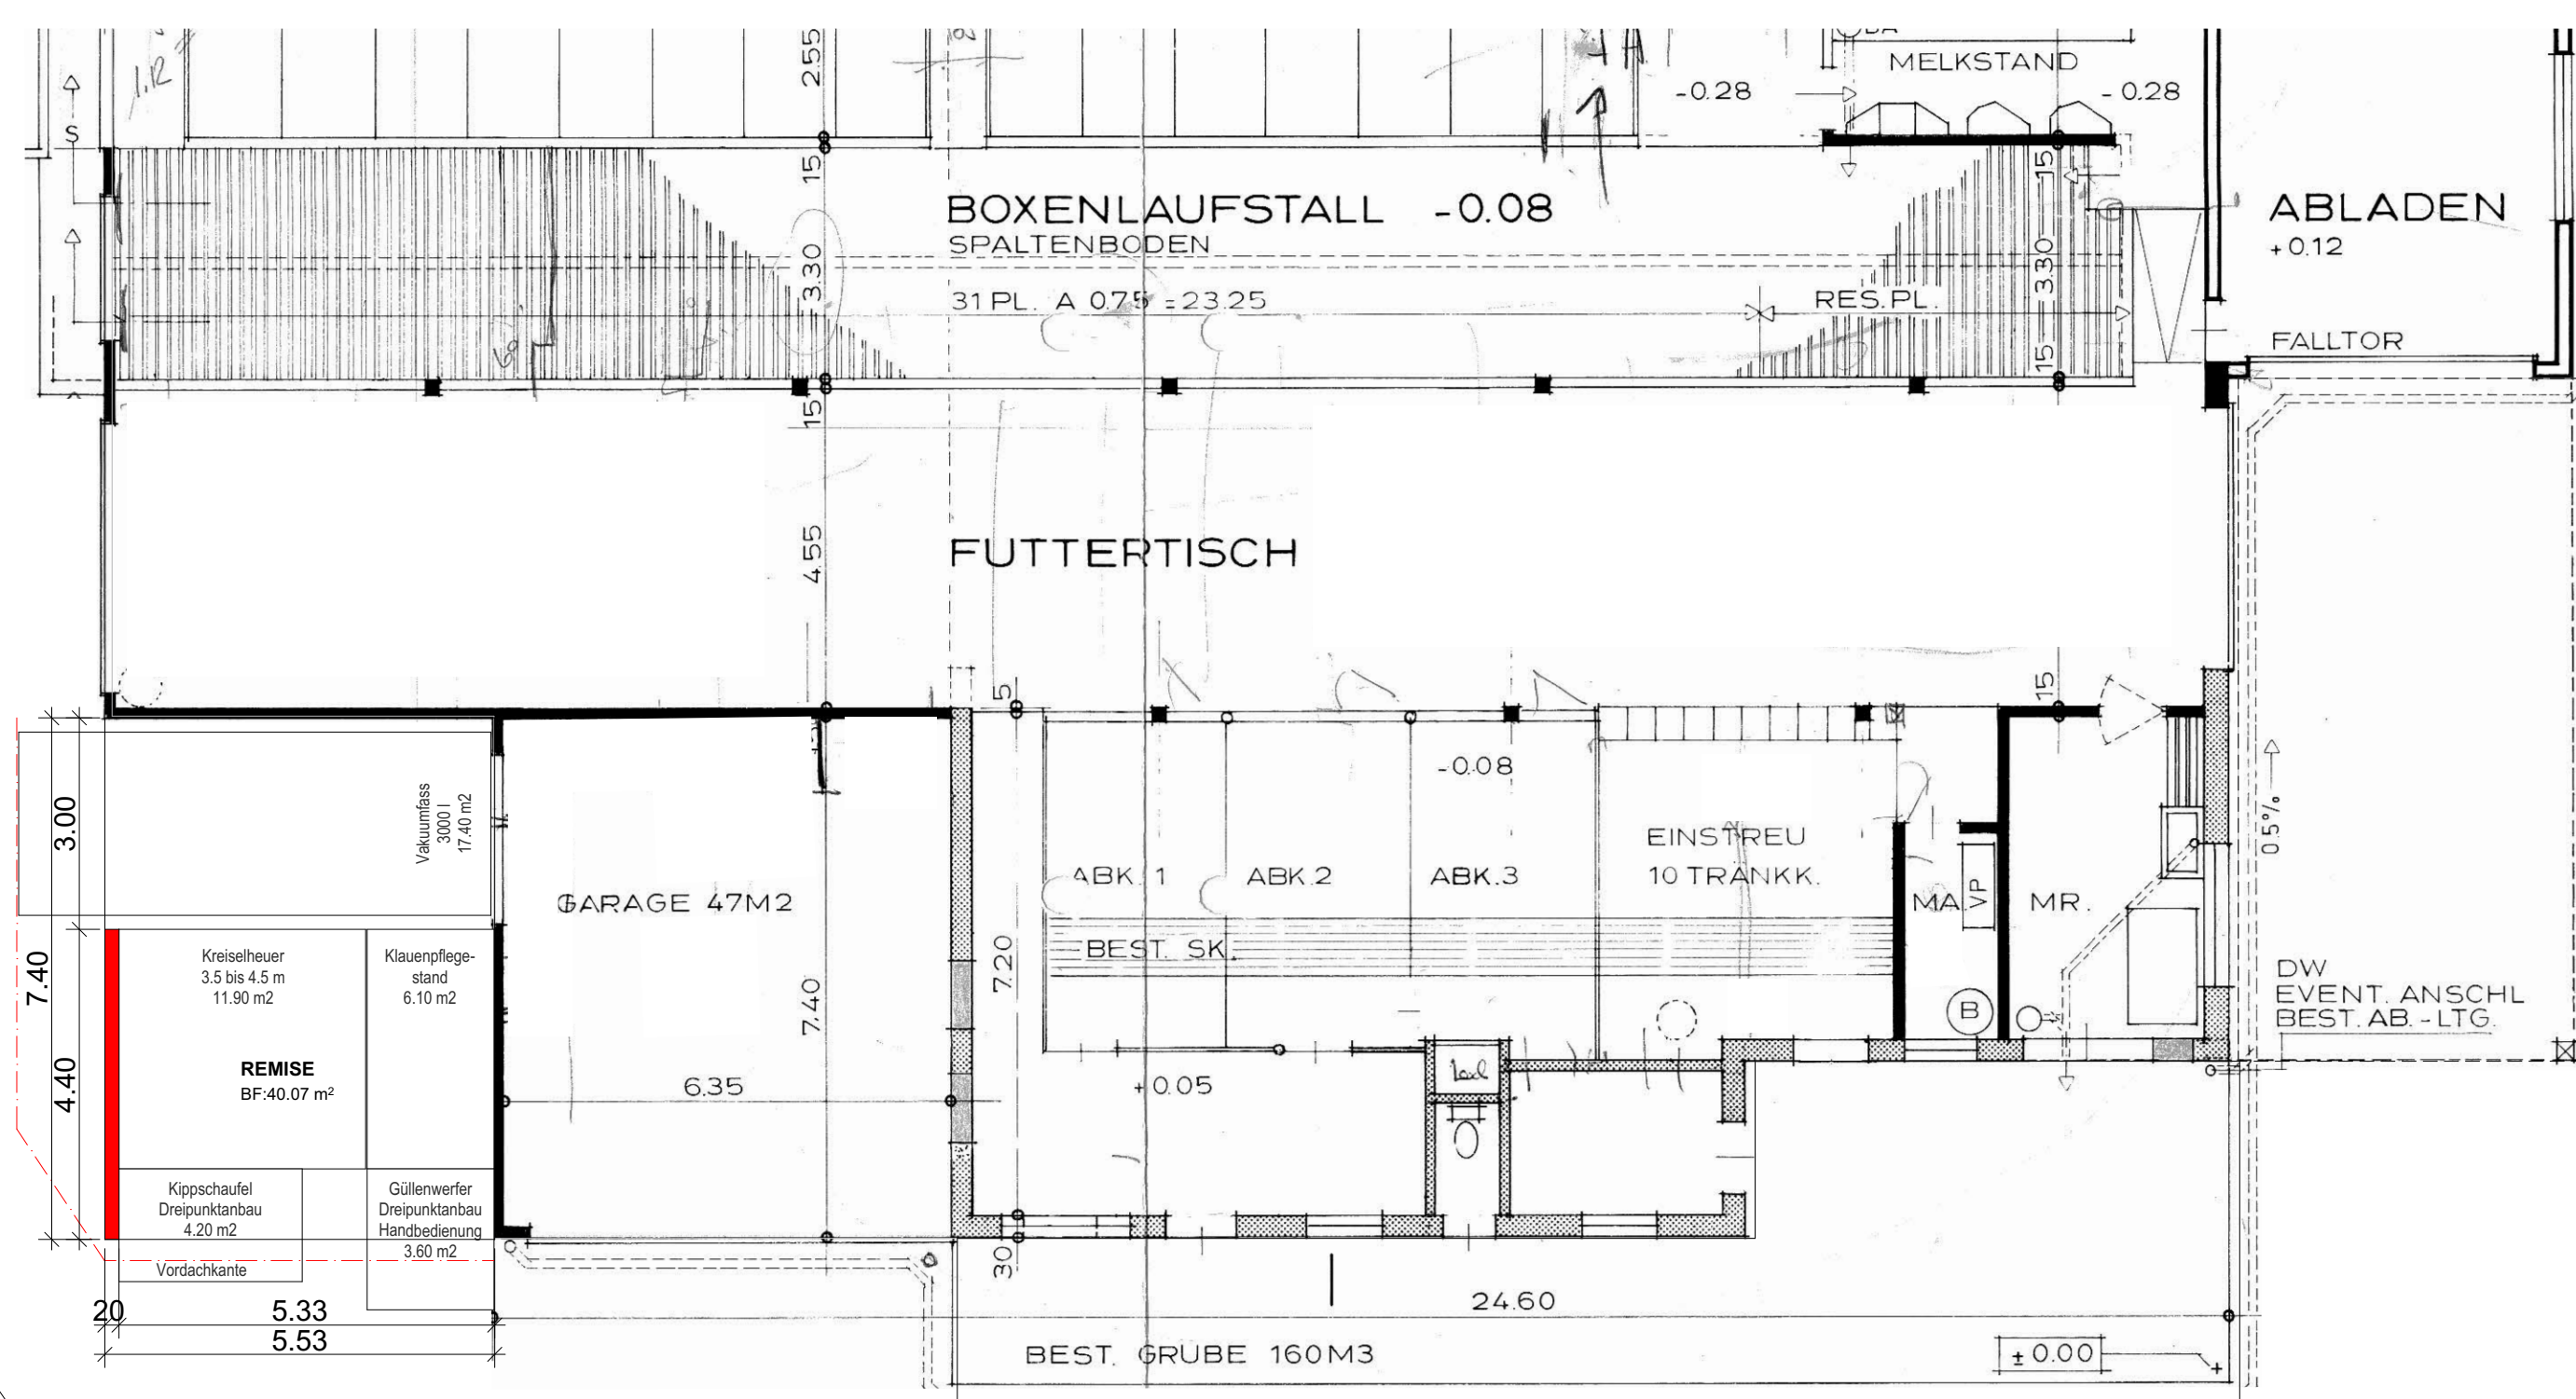


NORDOST-ANSICHT "HOFCHÄSI"

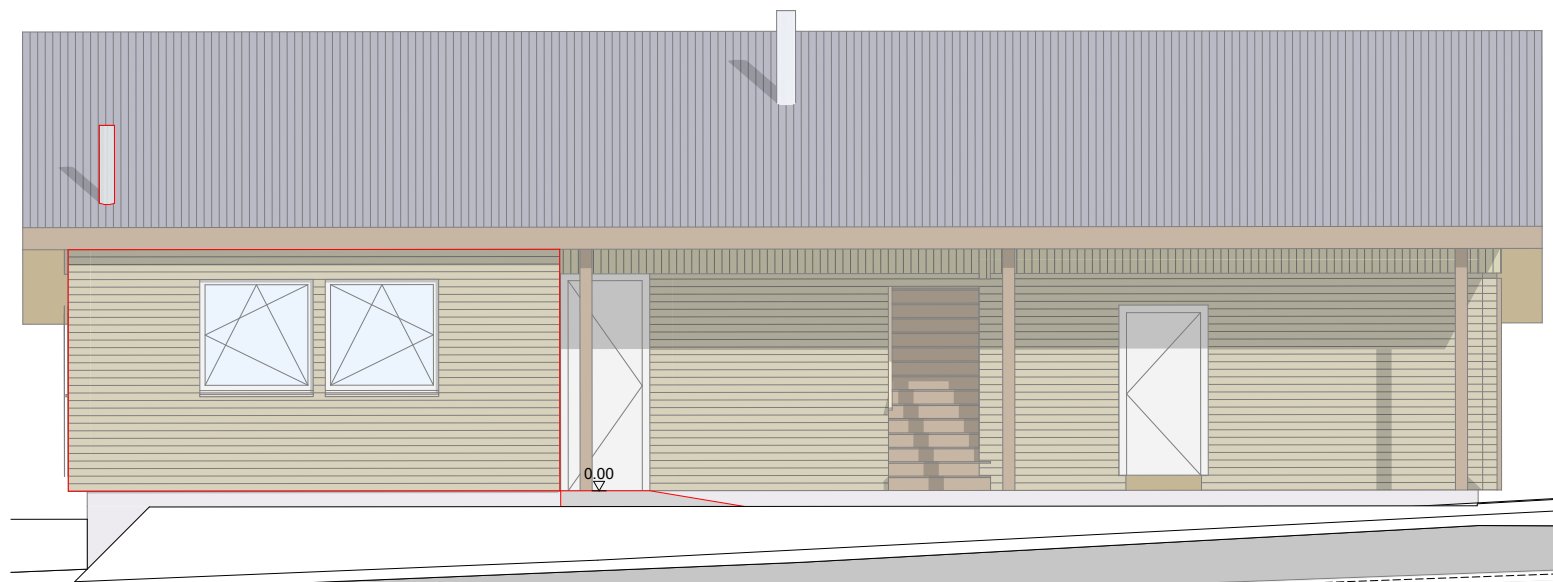


NORDWEST-ANSICHT "HOFCHÄSI"

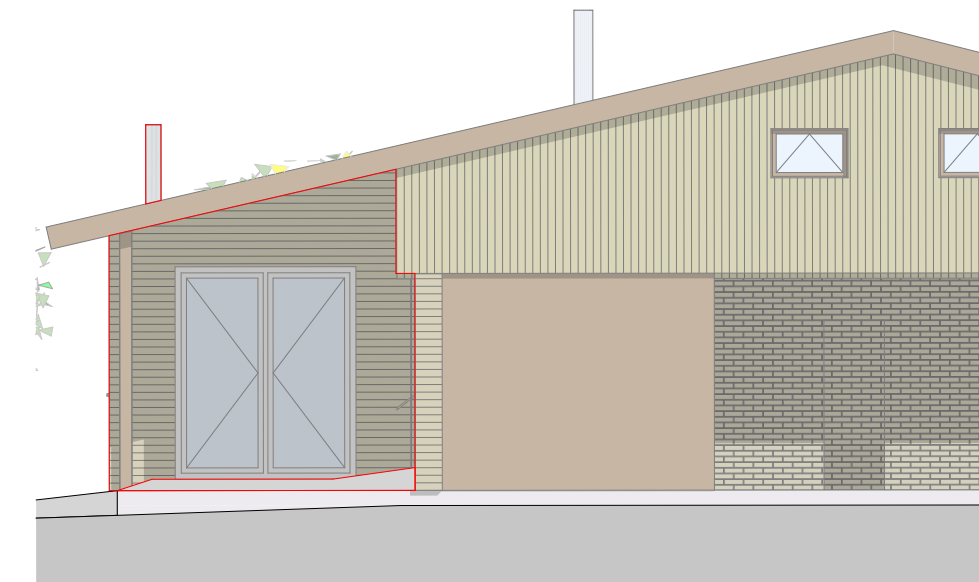


SÜDWEST-ANSICHT "HOFCHÄSI"

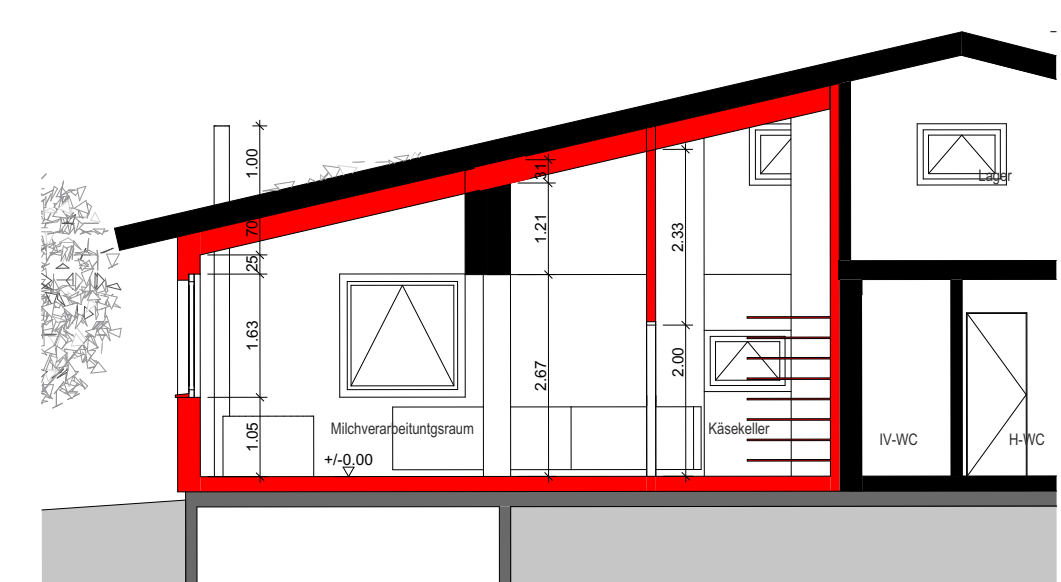


Längsschnitt B-B

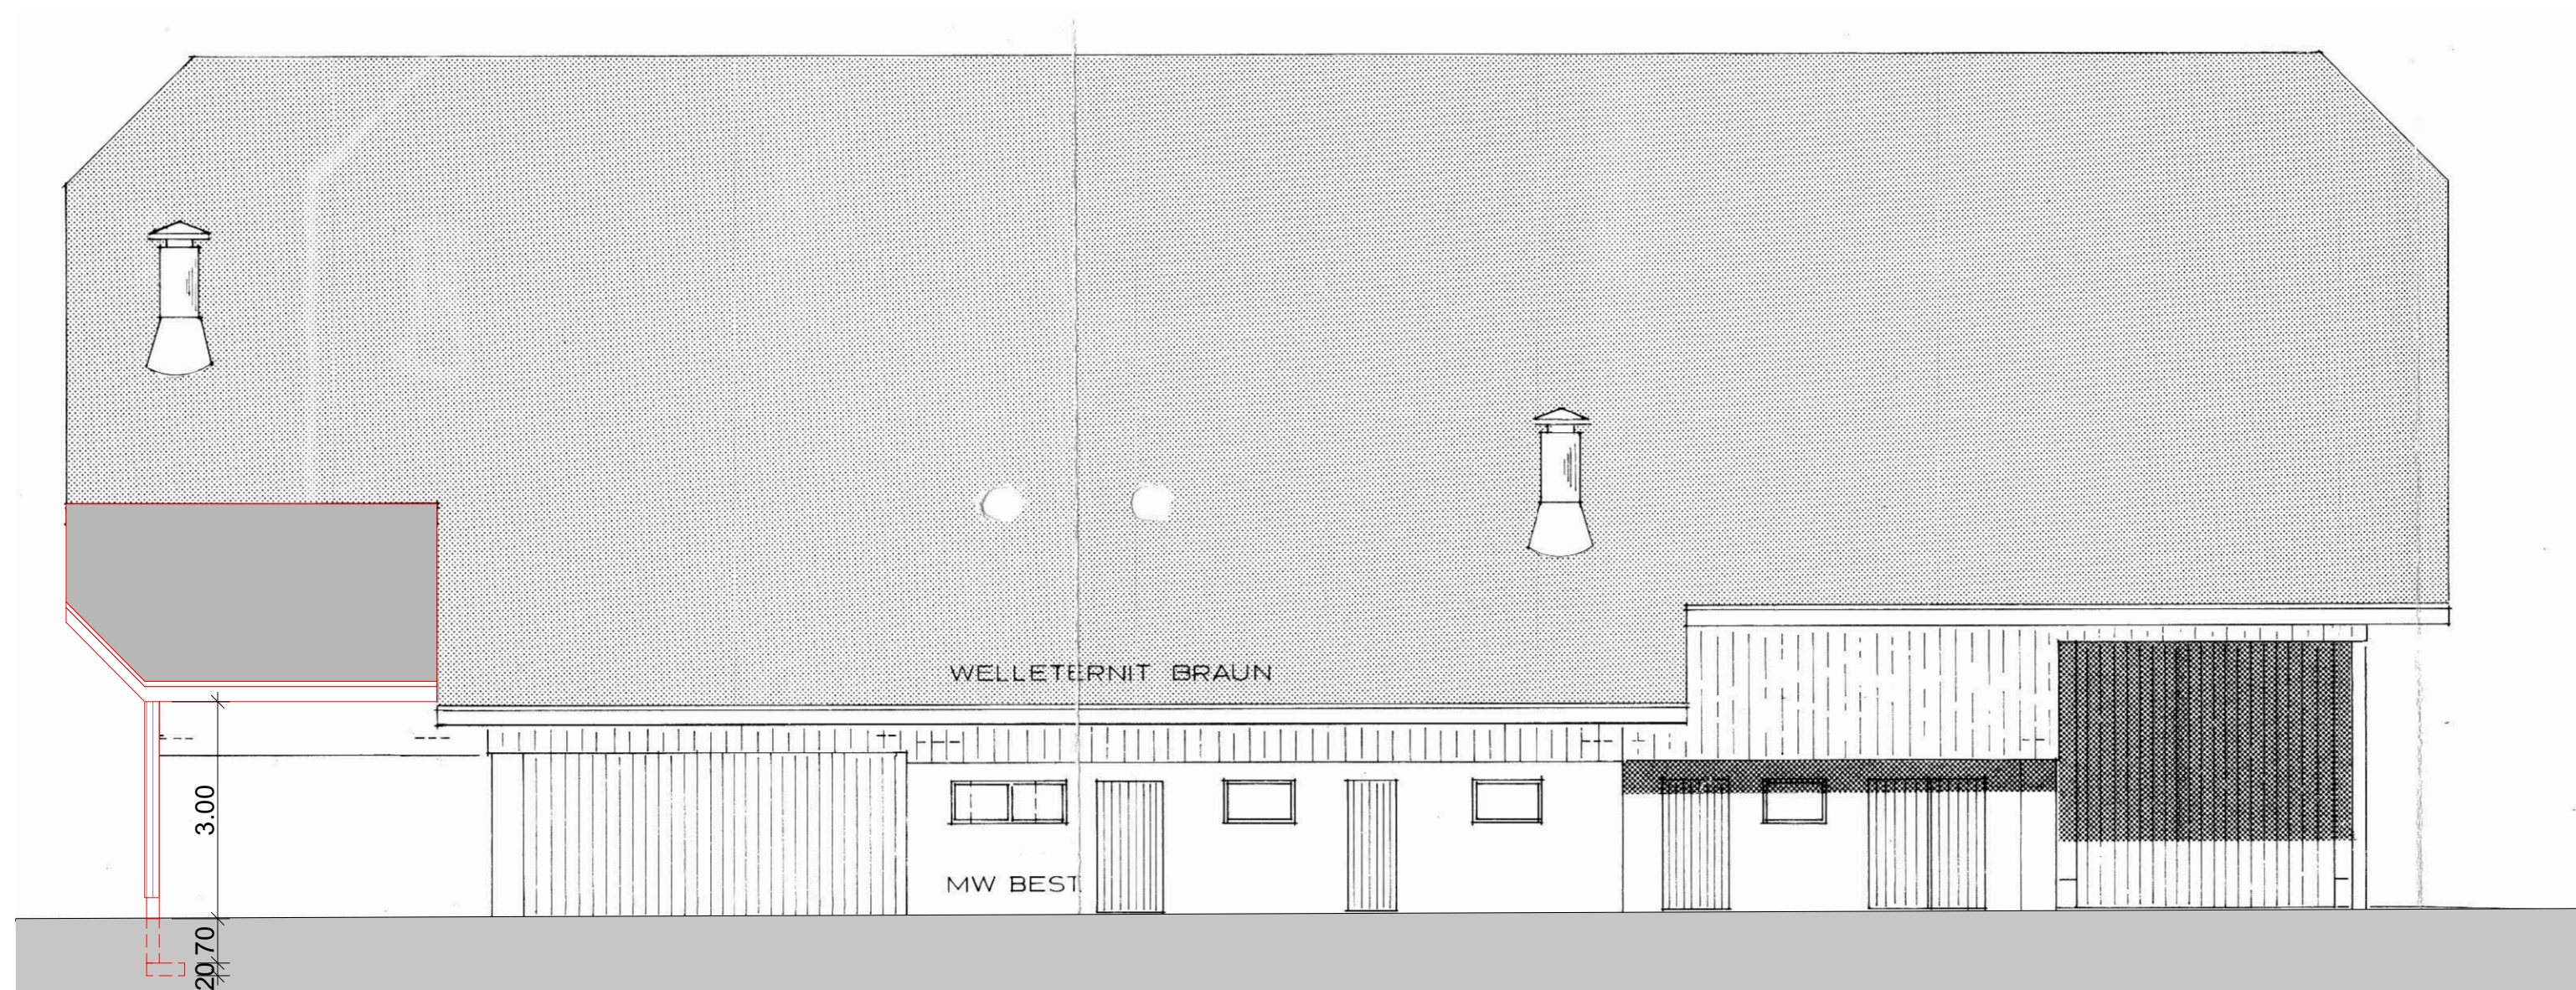


SÜDWEST-ANSICHT REMISE

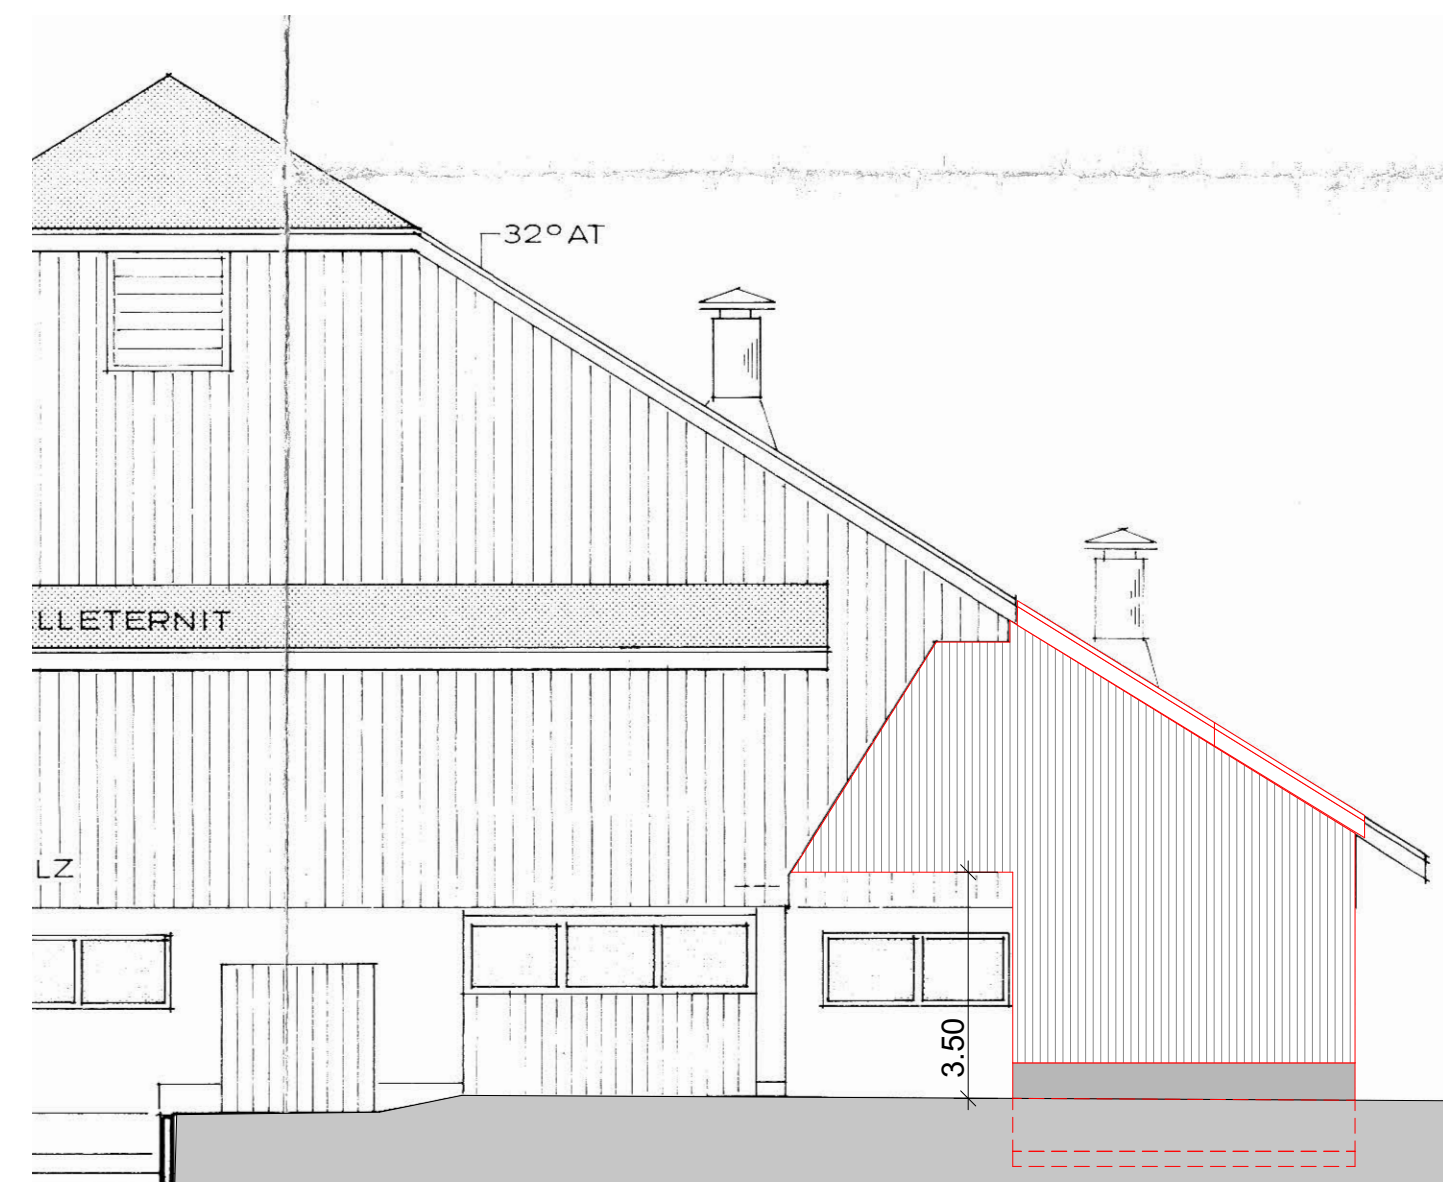


NORDWEST-ANSICHT REMISE

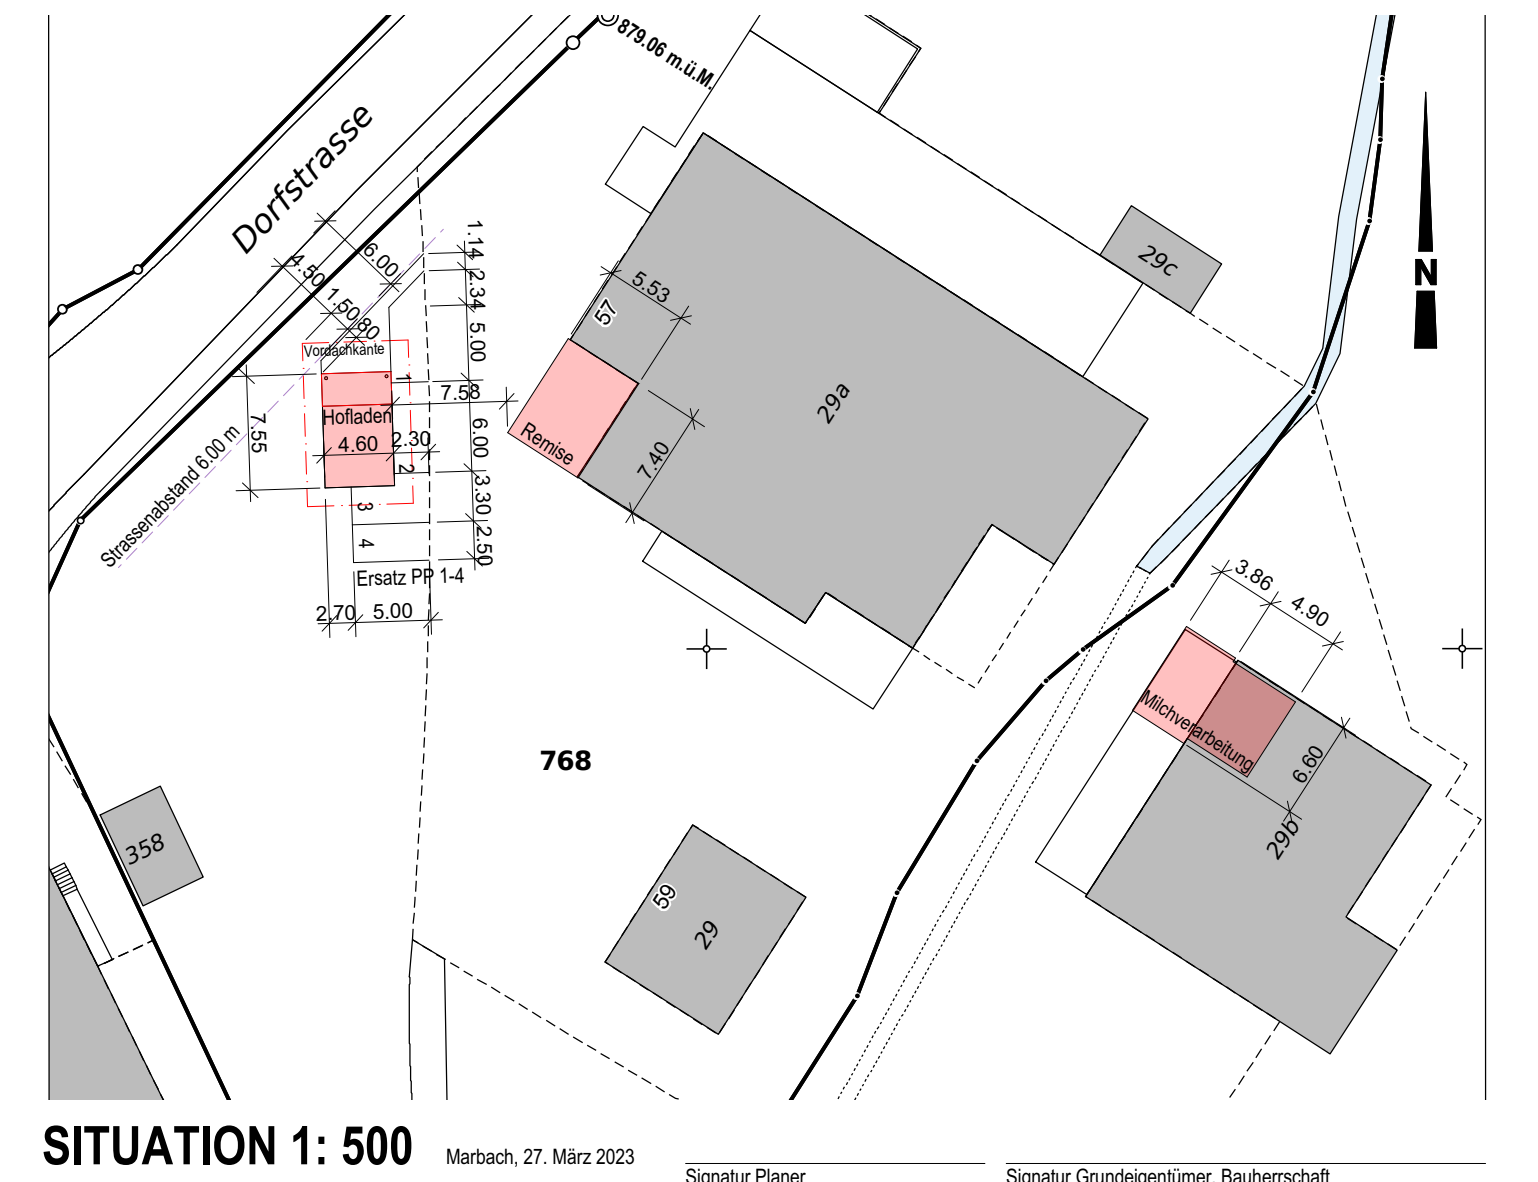


SITUATION 1: 500

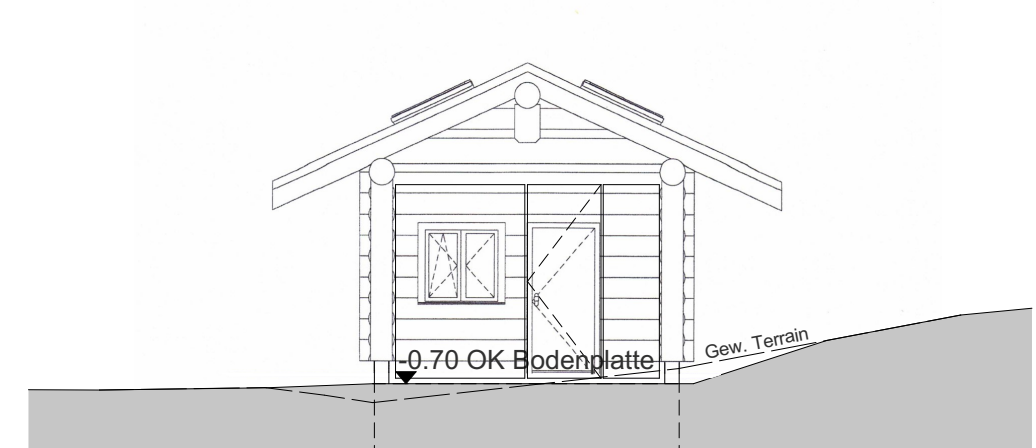


NORD-ANSICHT "HOFLÄDELI"

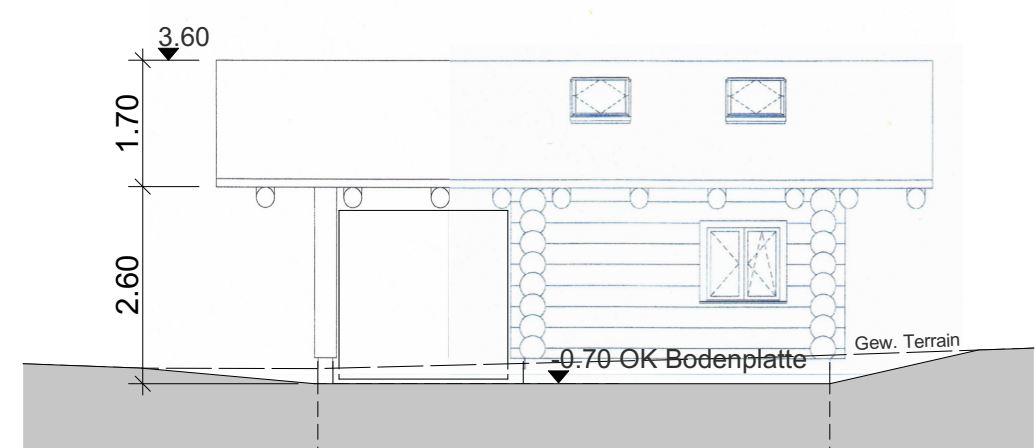


WEST-ANSICHT "HOFLÄDELI"

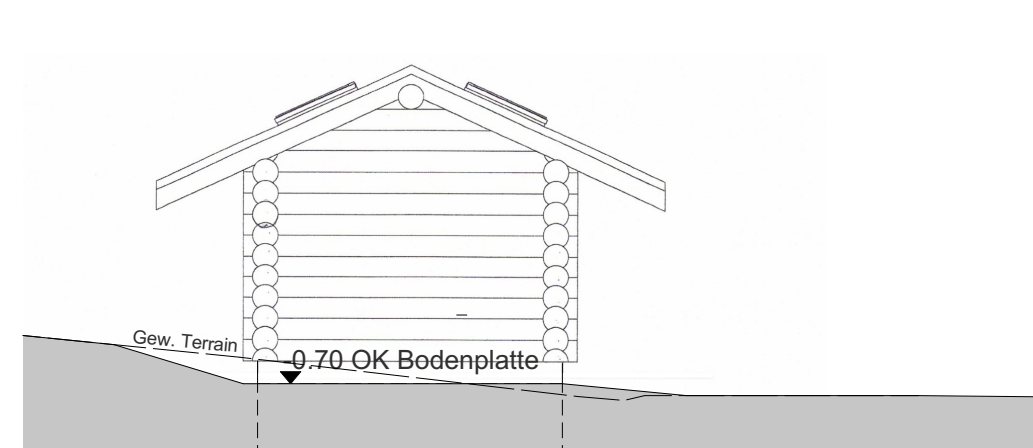

SÜD-ANSICHT "HOFLÄDELI"

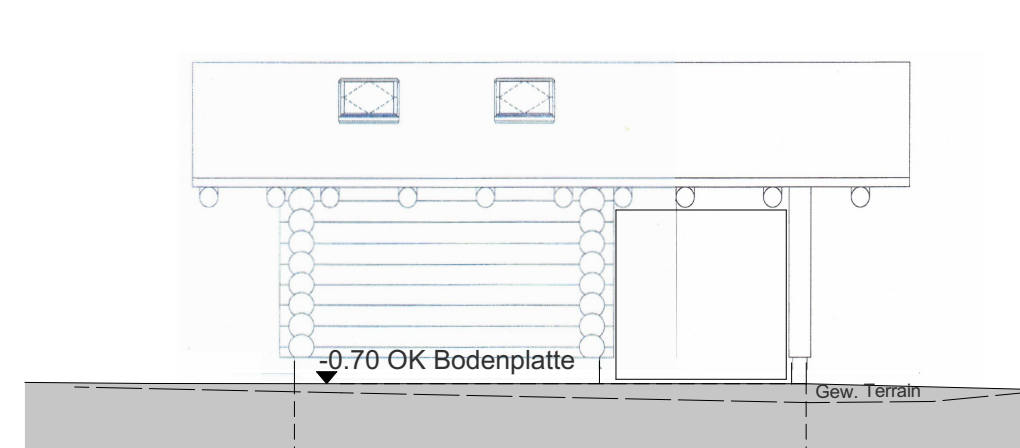

OST-ANSICHT "HOFLÄDELI"

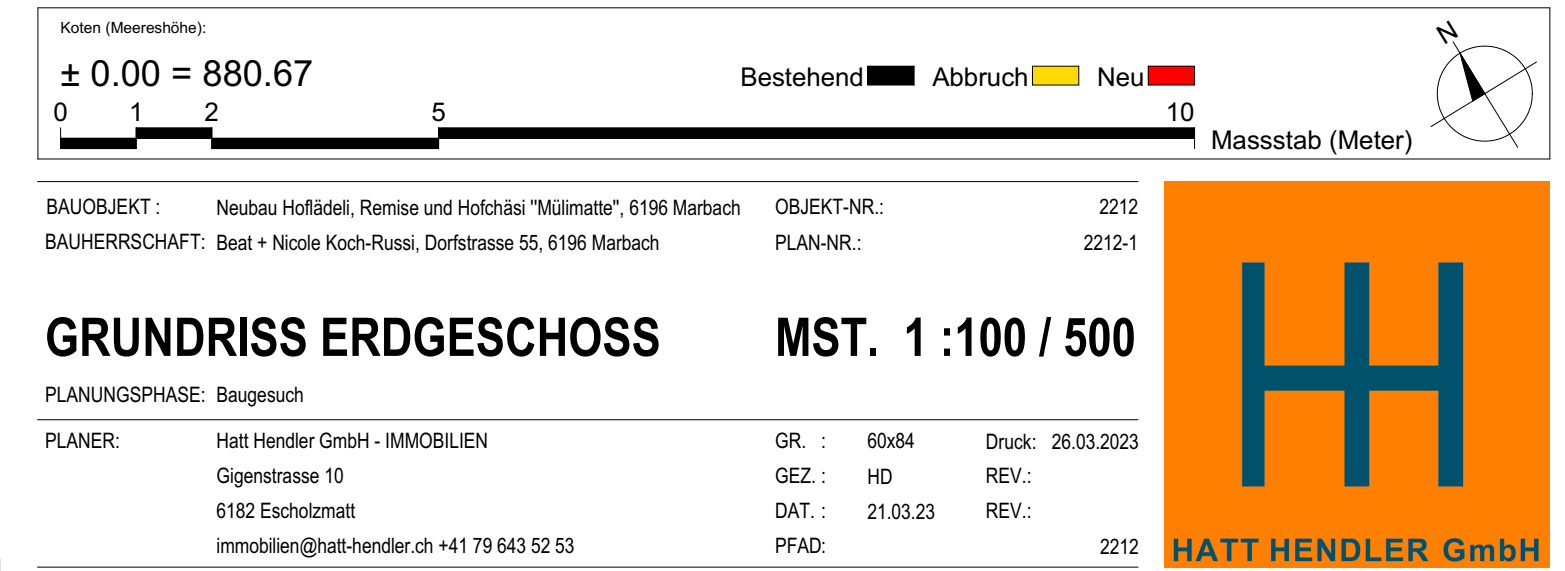

GRUNDRISS ERDGESCHOSS

MST. 1:100 / 500

BAUOBJEKT: Neubau Hoflädeli, Remise und Hofchäsi "Müllmatte", 6196 Marbach
BAUHERRSCHAFT: Beat + Nicole Koch-Rossi, Dorfstrasse 55, 6196 Marbach
PLANUNGSPHASE: Baugesuch
PLANNER: Hatt Hendler GmbH - IMMOBILIEN
GEZ.: HD
DAT.: 21.03.23
PFAD: immobilen@hatt-hendler.ch +41 79 643 52 53
OBJEKT-NR.: 2212
PLAN-NR.: 2212-1
GR.: 60/84
REV.:
DRUCK: 26.03.2023
REV.:
PFAD: 2212

