stadt buchs

Sanierung Werdenbergstrasse
Abschnitt Hanflandstrasse bis Technikumstrasse

Sanierung Oberstüdtlistrasse
Abschnitt Werdenbergstrasse bis Heimstrasse

Situation 1:200

Werkleitungen

Vom Stadtrat Buchs erlassen am:.....

Stadtpräsident:..... Stadtschreiber:.....

öffentlich aufgelegt vom:..... bis:.....

FPREISIGAG

BAUINGENIEURE UND PLANER
BAHNOFSTRASSE 50, CH-9470 BUCHS, T 081 501 13 50
BUCHS@PREISIGAG.CH, WWW.PREISIGAG.CH

ZÜRICH, BERN, BUCHS SG, CHUR, FREIENBACH, LENZBURG, ST. GALLEN, WINTERTHUR

Auftrags-Nr.	3672		
Objekt-Nr.	33 108_Situation		
Format	60 x 168		
Datum	08.12.2025		
Gez.	map		
Gepr.	enm		
Vis.			

Studie	Vorprojekt	Bauprojekt	Auflageprojekt
Ausschreibung	Ausführungsprojekt	Ausführung	Inbetriebnahme

Index	Die Änderungen betreffen	Zeichner	Datum
A			
B			
C			
D			

0m 1m 2m 3m 4m 5m 10m 15m 20m

Der Unternehmer hat die Bauleitung min. 24 Stunden vor dem Eindecken der Werkleitungen zu informieren, damit diese eingemessen werden können.
Die Freigabe zum Eindecken erfolgt ausschliesslich durch die Bauleitung. Wird dies nicht umgesetzt, erfolgt das Freigraben und nochmalige Eindecken der Leitungen auf Kosten des Bauunternehmers.

Sämtliche Werkleitungen sind vor Baubeginn durch den Unternehmer zu erheben und abzuklären. Die durch F.Preisig AG dargestellten Werkleitungen erheben keinen Anspruch auf Vollständigkeit und Lagerichtigkeit. Die Vorschriften der jeweiligen Werkleitungseigentümer sind zu beachten. Wo nötig sind Sondagen durchzuführen.

Legende

Abwasser

bestehend	projektiert	
		Schmutzabwasser (SW)
		Mischabwasser (MW)
		Regenabwasser (RW)
		Reinabwasser (KW)
KS	KS	Kontrollschacht
A	A	Einlaufschacht
SA	SA	Schlammsammler
BO	BO	Benzin-Mineralölabscheider
PS	PS	Pumpenschacht
VS	VS	Versickerungsschacht

Wasser

bestehend	projektiert	
		Wasserleitung
		Schutzrohr
		Steuerkabel
		Schieber
E	E	Entlüftung
L	L	Entleerung
HUE	HUE	Überflurhydrant

Elektrizität

bestehend	projektiert	
		Elektrizitätsleitung
		Schacht
		Kandelaber
VK	VK	Verteilkabine
TS	TS	Transformatorenstation

Swisscom

bestehend	projektiert	
		Swisscomleitung
		Schacht rund
		Schacht eckig

Gas

bestehend	projektiert	
		Gasleitung
		Schacht rund
		Schacht eckig
		Schieber

Kabelkommunikation (TV)

bestehend	projektiert	
		Kommunikationsleitung
		Schacht rund
		Schacht eckig

Fernwärme
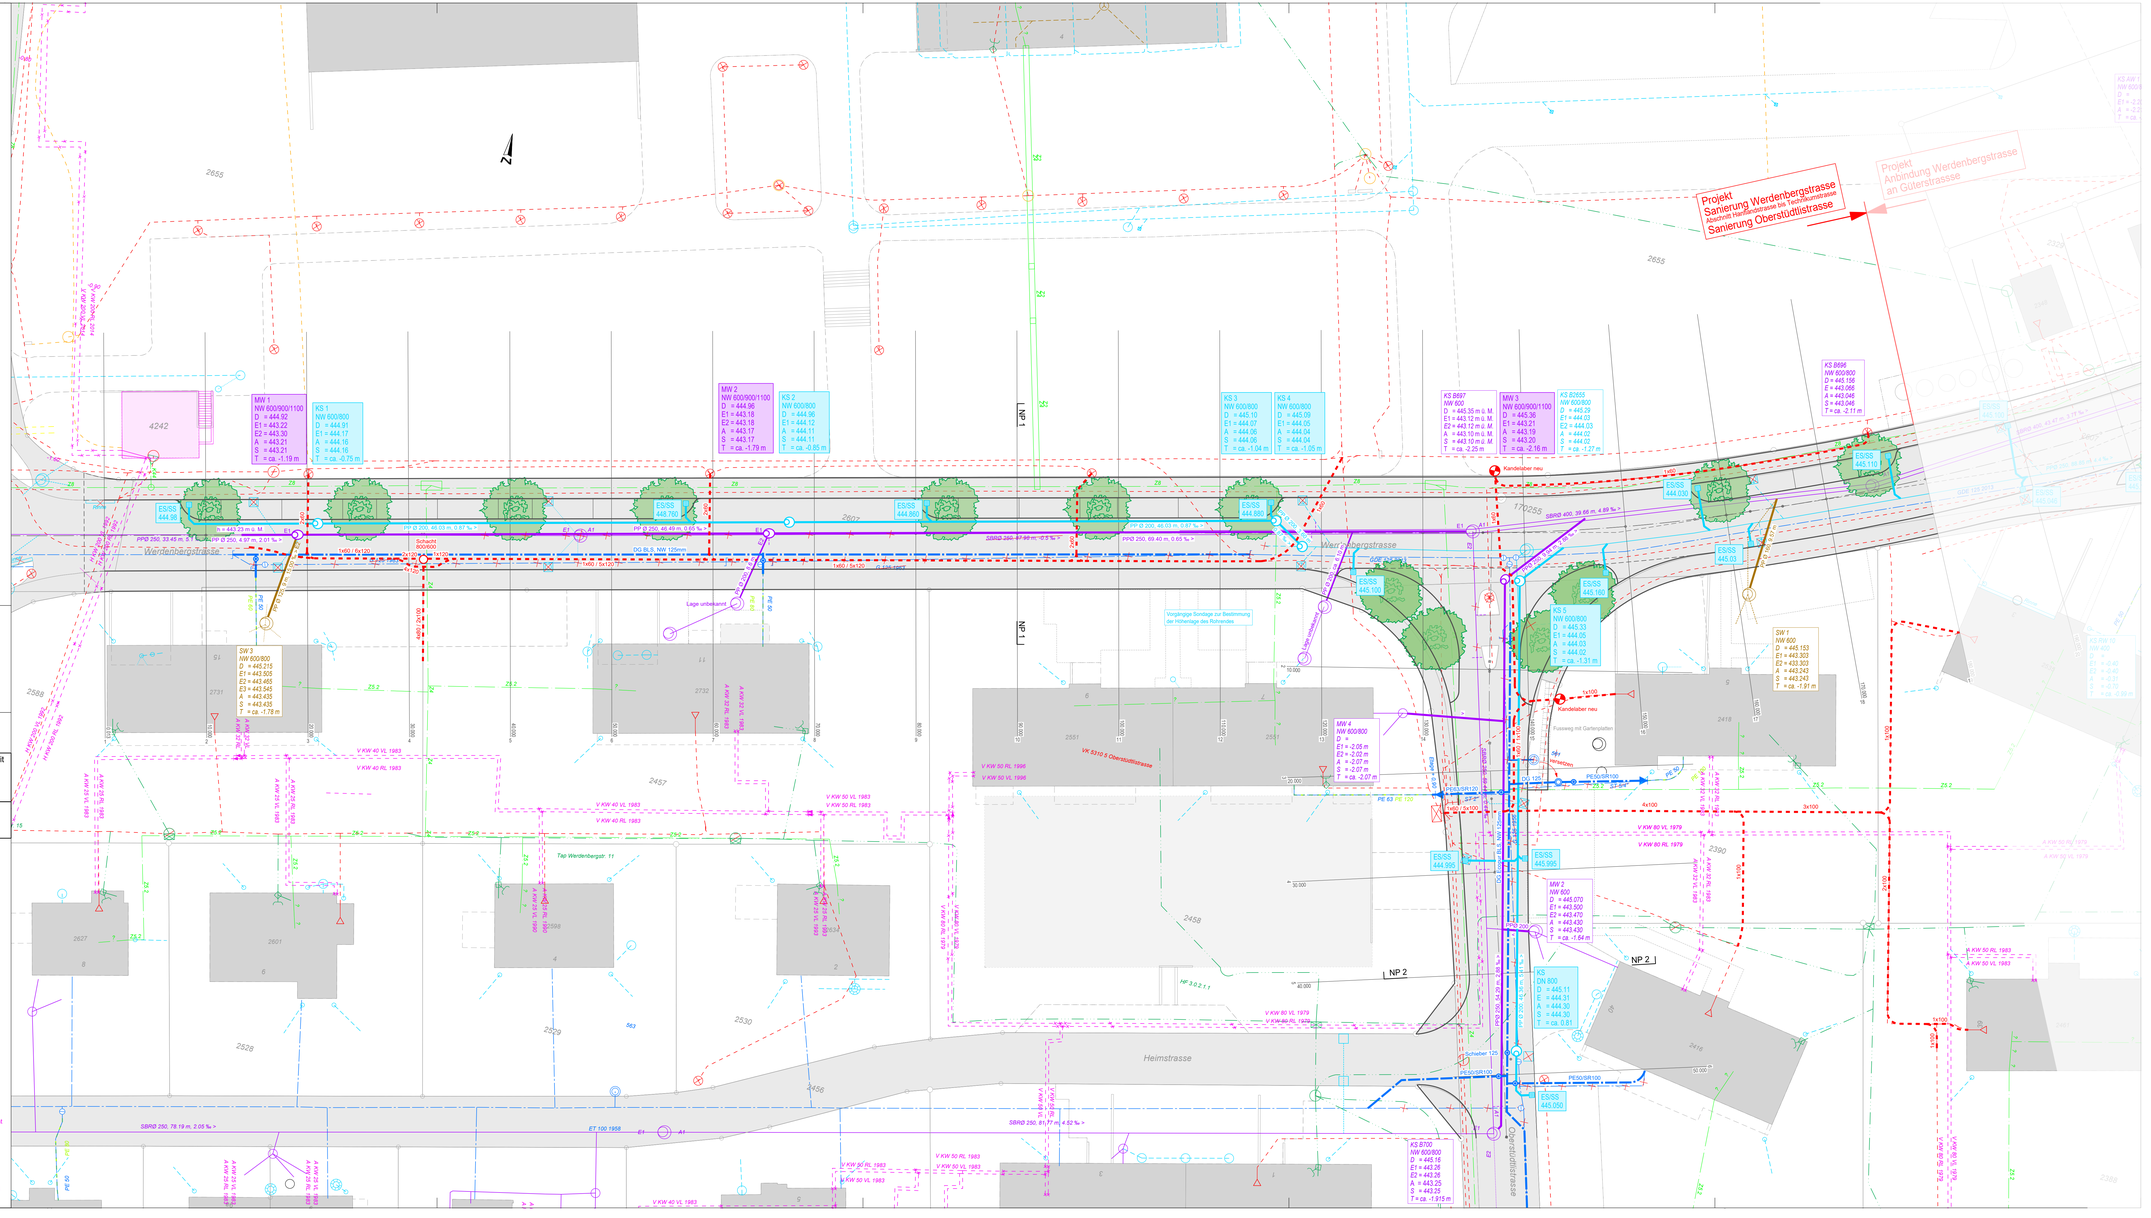
bestehend	projektiert	
		Premant Vorlauf
		Premant Rücklauf
		Casaflex Vorlauf
		Casaflex Rücklauf
		ZFA-Leitung
		ZFA-Schacht
		Kugelhahn in ZR-Schacht
		Bedarfskugelhahn
		Schweissverbindung
		Reduktion
		Endkappe
		Entlüftung in ZR-Schacht
		Entlüftung
		Entleerung in ZR-Schacht
		Entleerung