



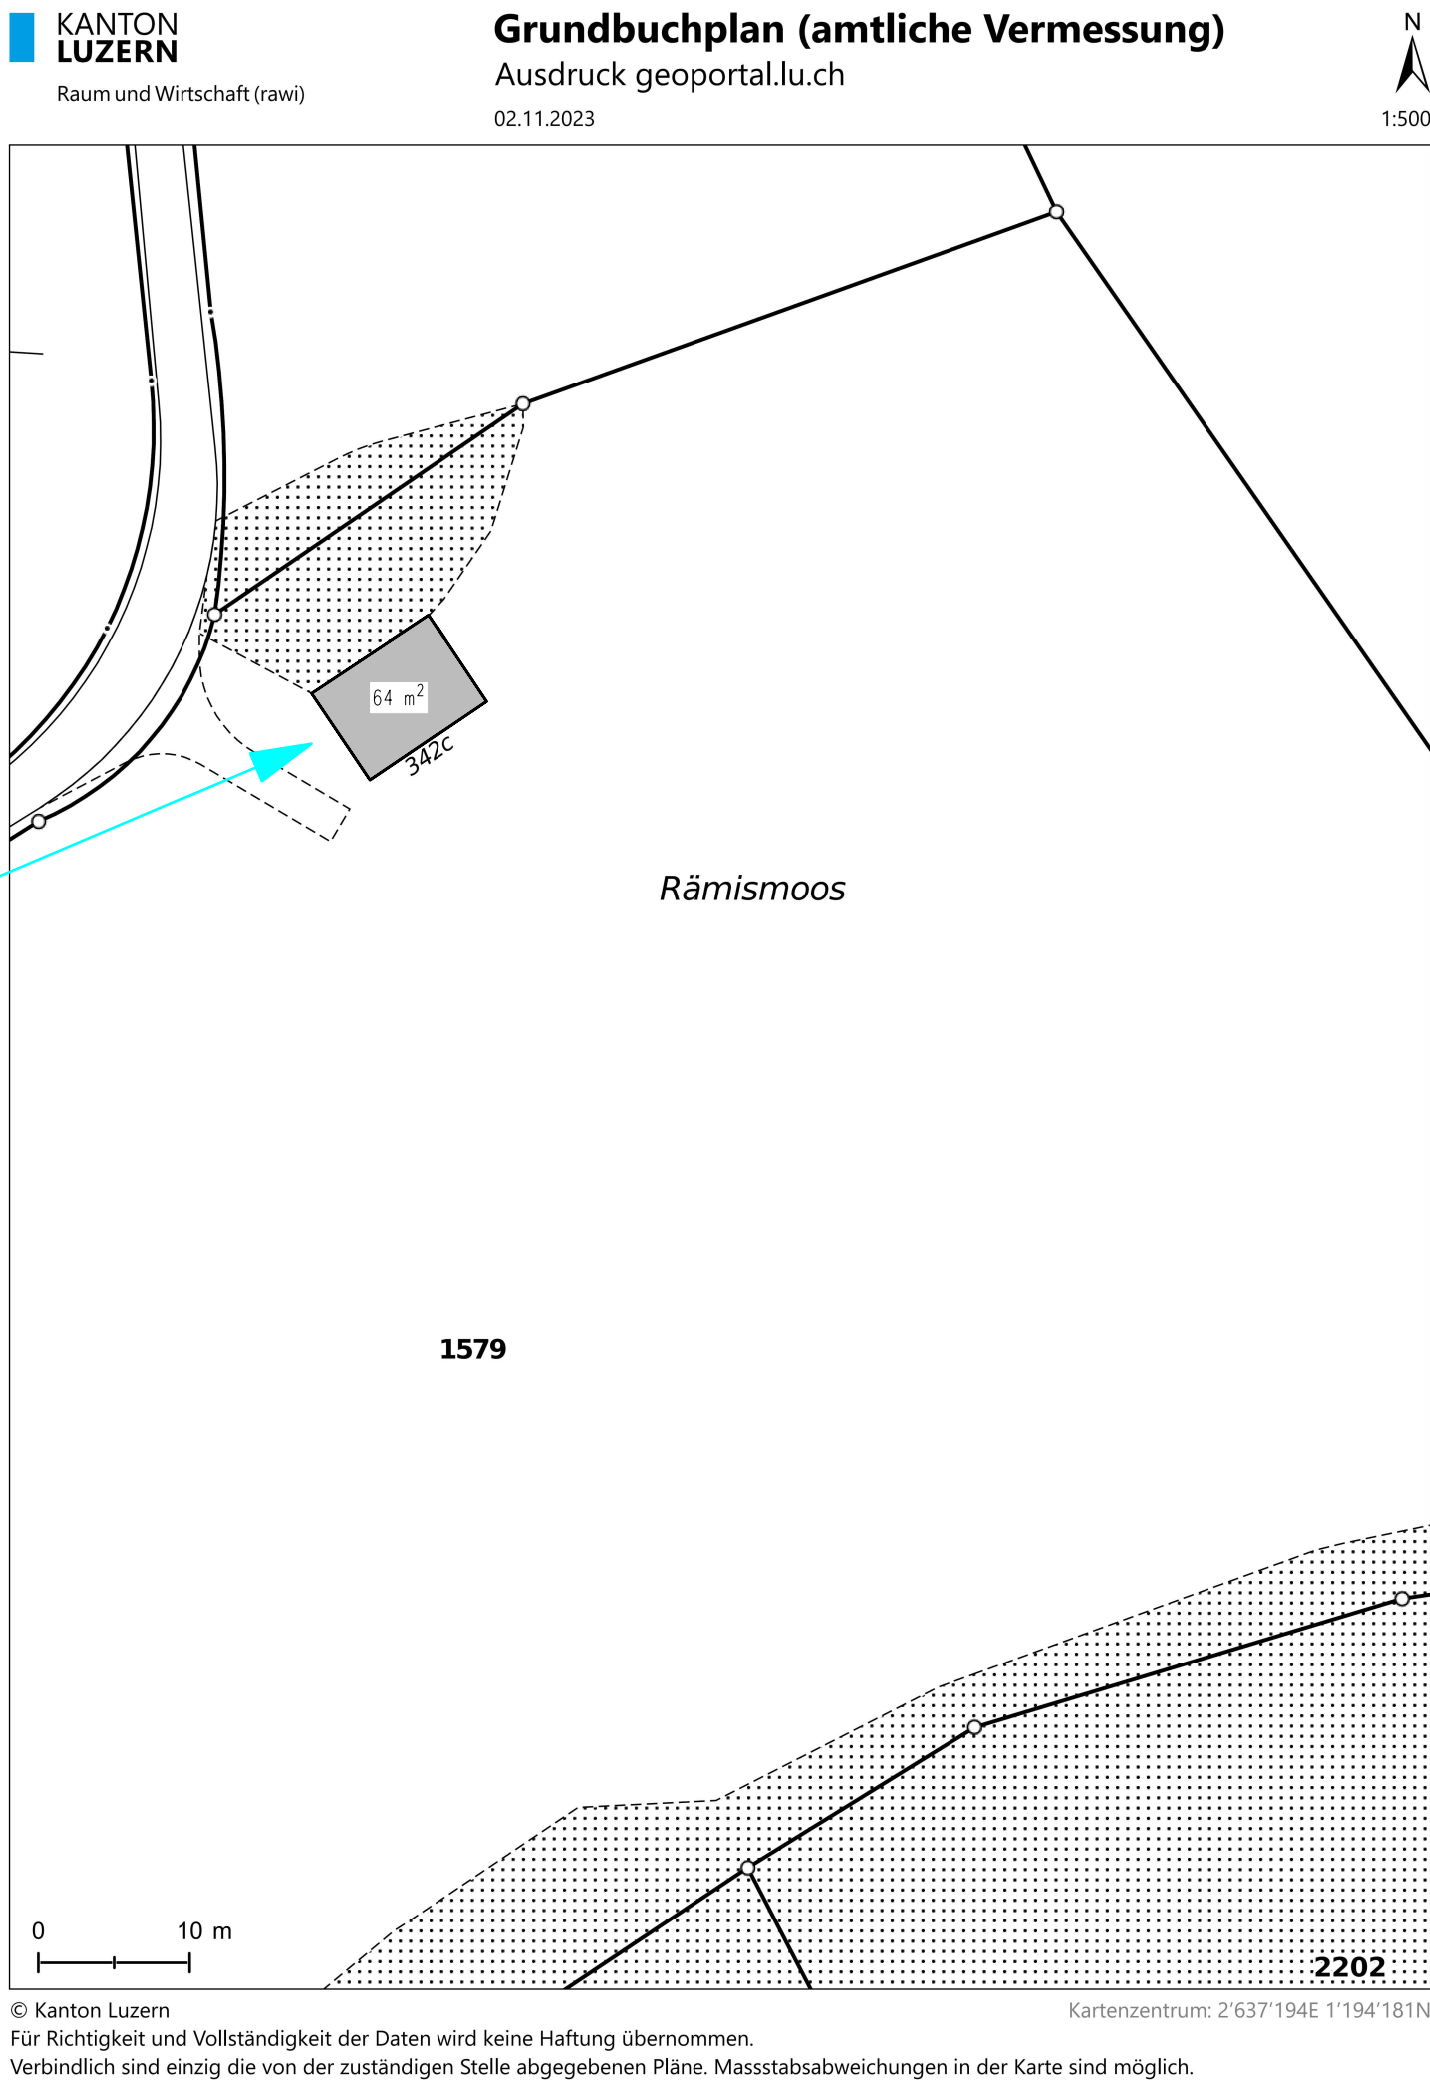

Gebäude 342b:

EG: Stallung 301 m2

OG: Bühne/Futterlagerraum 280 m2

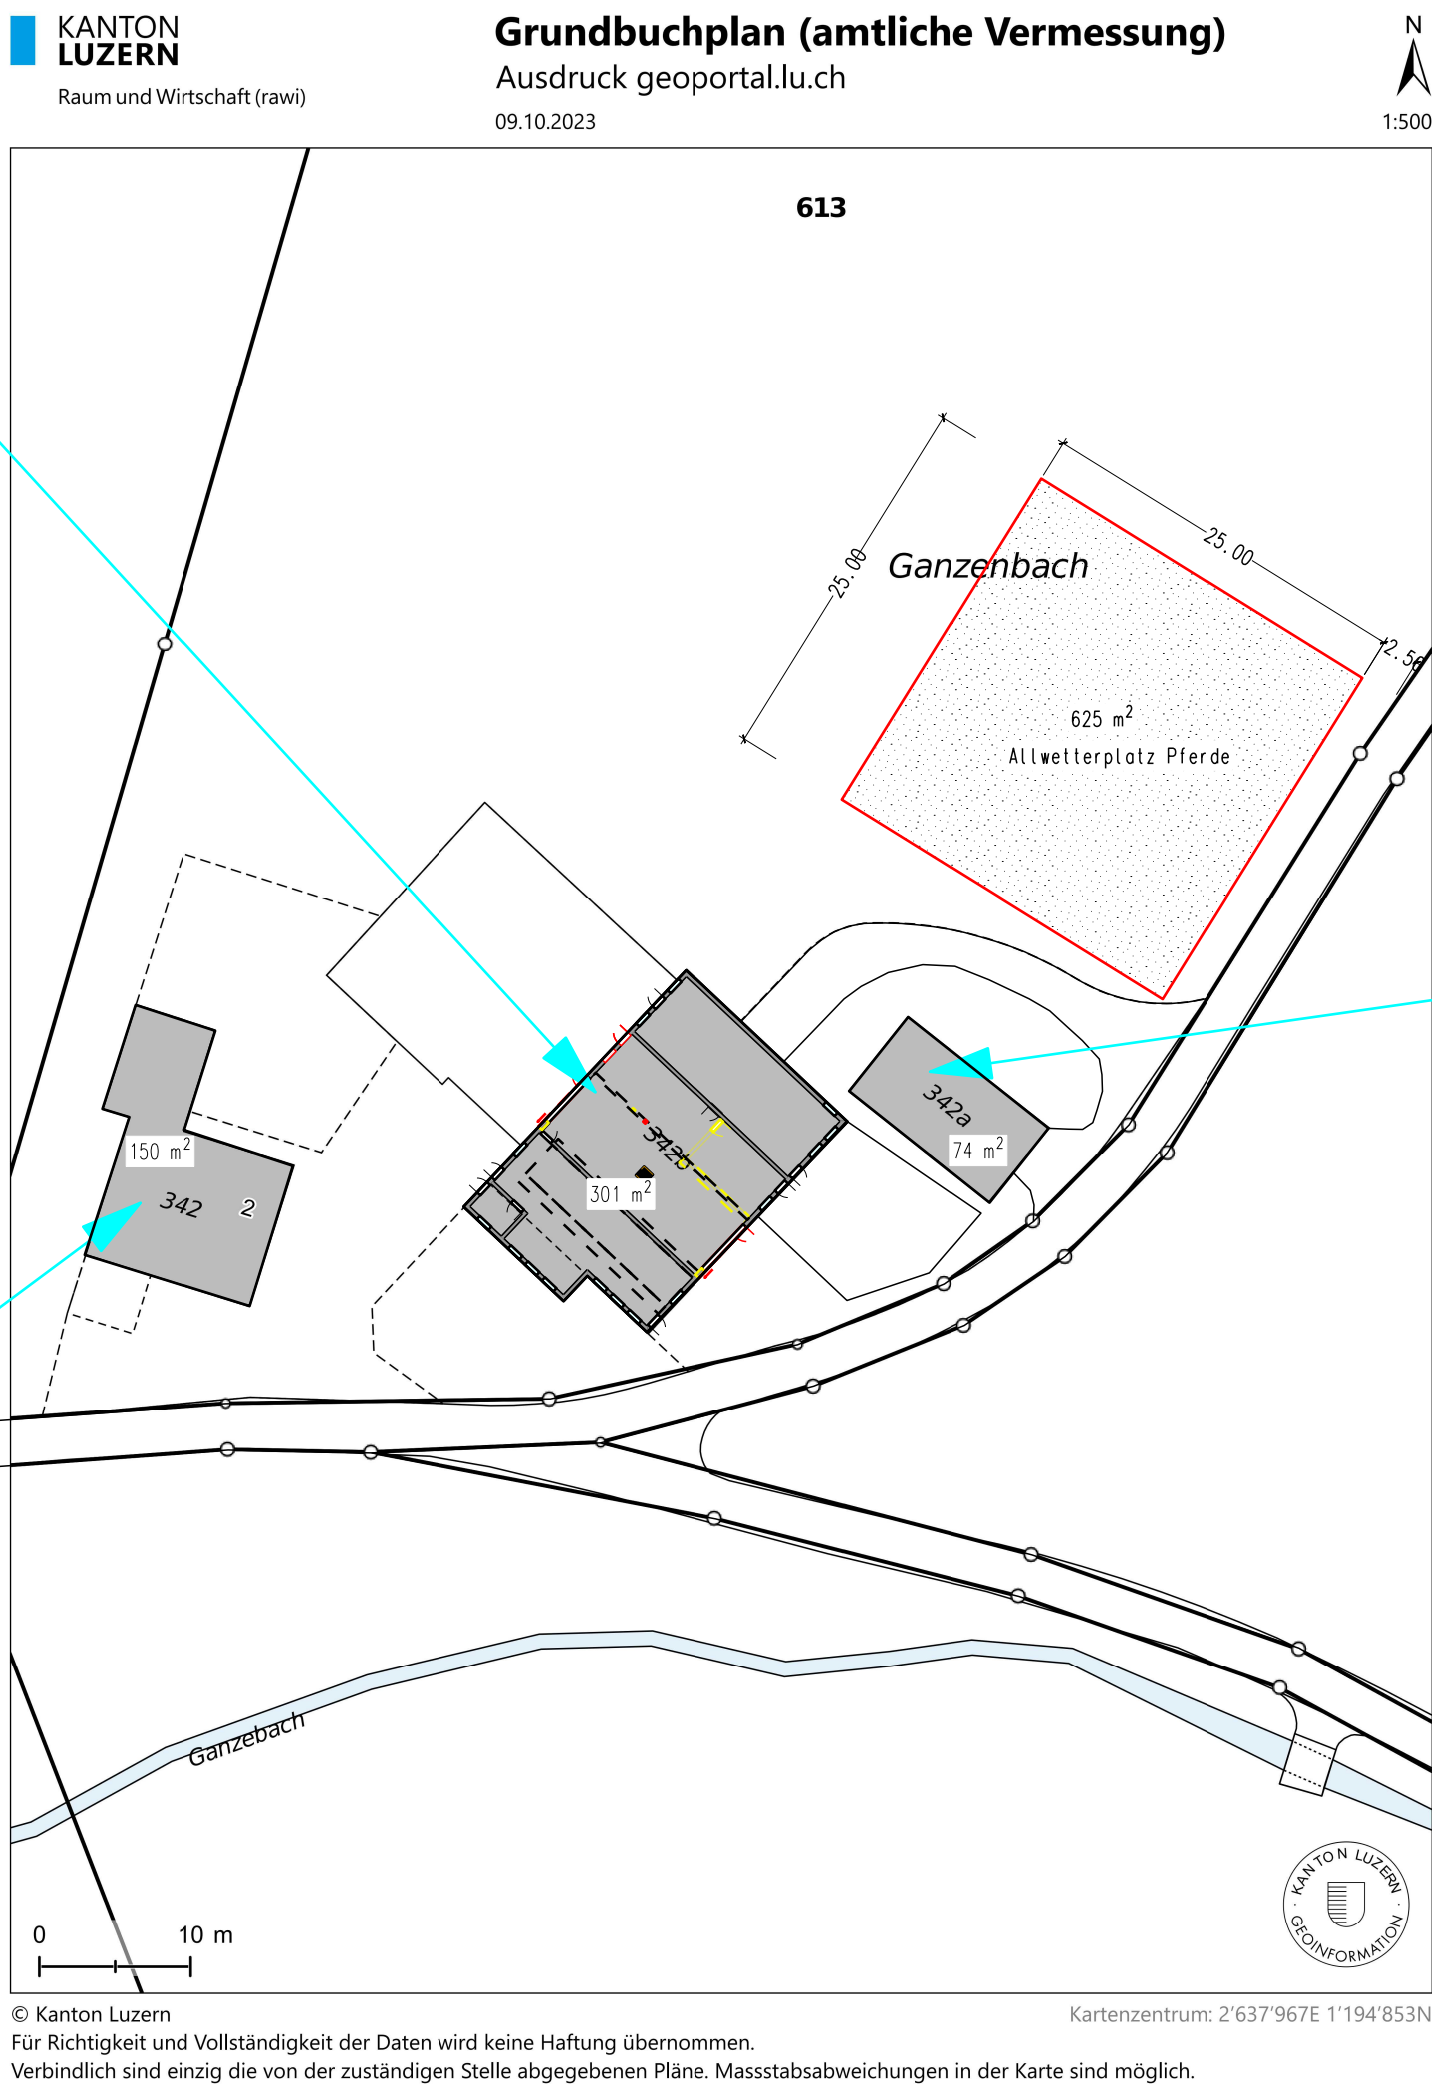

Gebäude 342:

Wohnhaus mit zwei Garagenplätzen im KG



Übersichtsplan:

Duss Beat
Ganzenbach 2
6182 Escholzmat
GST-Nr. 613



Gebäude 342c:

Remisen 64 m2



Gebäude 342a:

Remisen 75 m2

Übersichtsplan:

Duss Beat
Ganzenbach 2
6182 Escholzmat
GST-Nr. 1579

Abbruch
neu
bestehend

Bauherr/Grundeigentümer

Planverfasser:

Projektnummer		Projektname	
613		Umnutzung Stall Ganzenbach 2 6182 Escholzmat	
23028		Bauherr: Duss Beat Ganzenbach 2 6182 Escholzmat	
15.11.2023		Baueingabe Übersicht 613	
TST		Mst. 1:100	