



Situationsplan

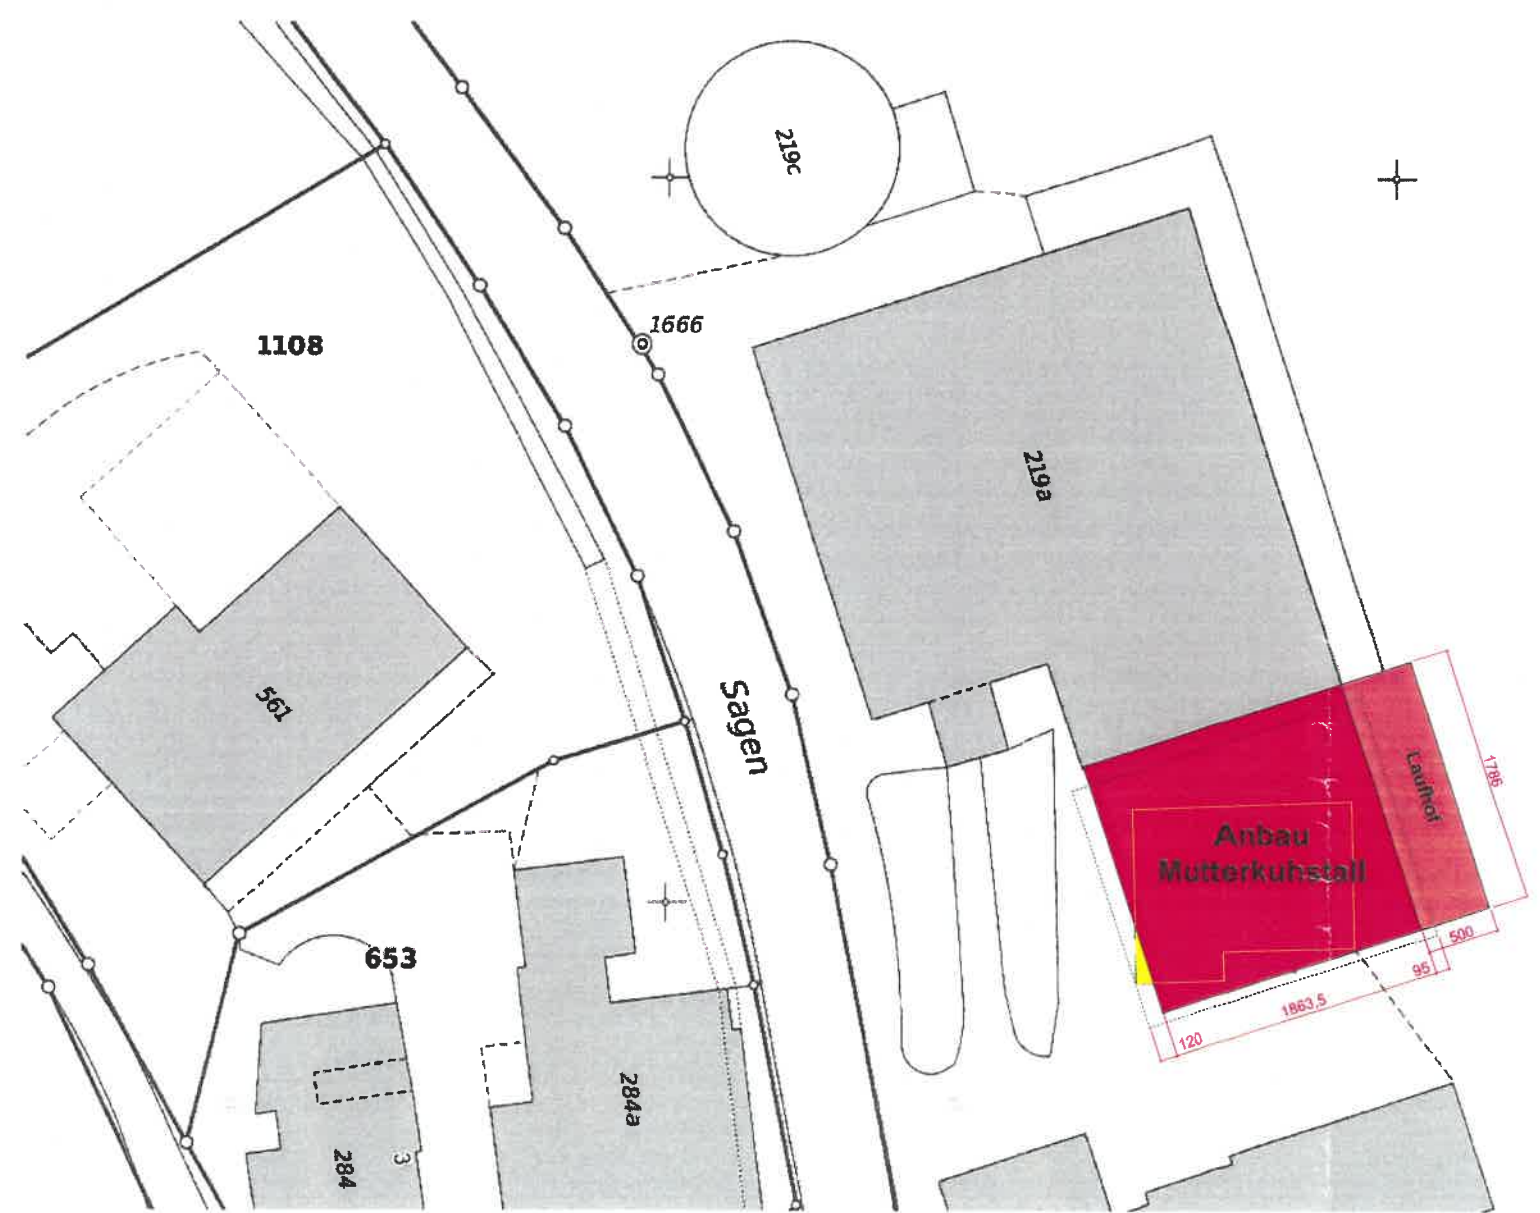

Sagi

644

Gemeinde Rickenbach			
Bauherrschaft	Stefan Hüsler Sagen 6221 Rickenbach	Datum	04.06.2022
		Plan-Nummer	001
Projekt	Anbau Mutterkuhstall	Massstab	1:500
Höhenqoten	± 0.00 = best. Fressgang	Projektstand	Baueingabe
Planer	Lukas Walther, TreuPlan AG, Hauptstrasse 5, 6277 Kleinwangen 041 / 700 80 90 / Info@treuplan.ch		
Unterschrift Grundeigentümer/Bauherrschaft:			
Unterschrift Planer:			

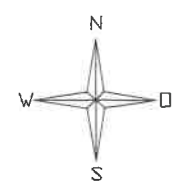

Legende

Bestehend

Neu

Abbruch

Liegebereich

Einrichtungen