




Situationsplan 1:250 Erweiterung Mistplatte und Zufahrt

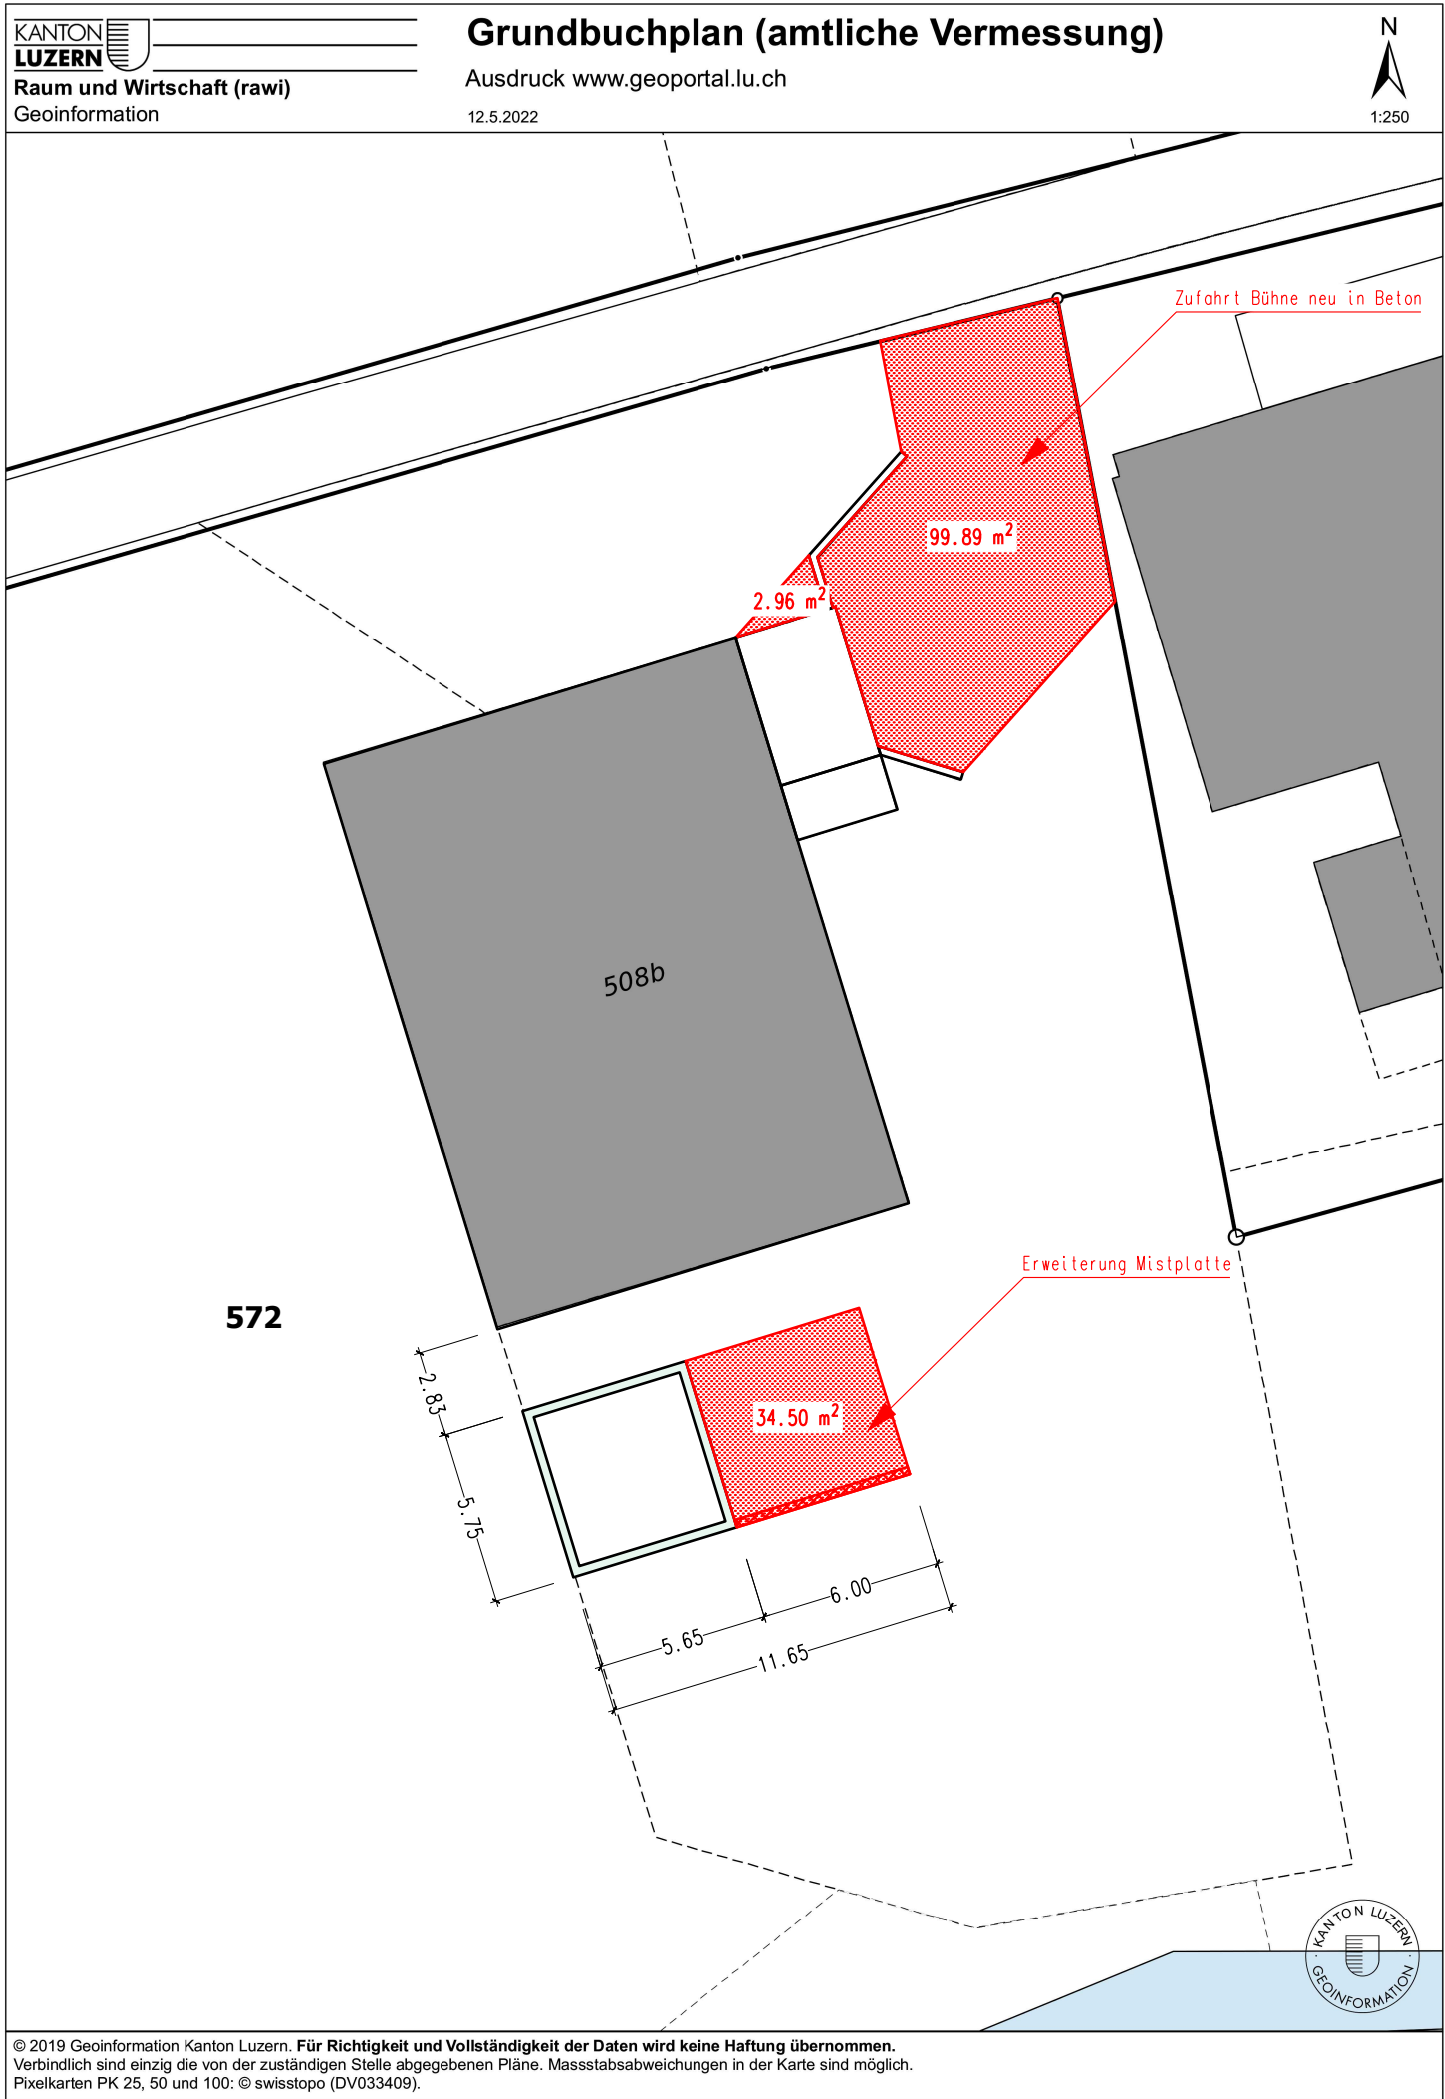


Situationsplan 1:250 Sanierung Weidestall

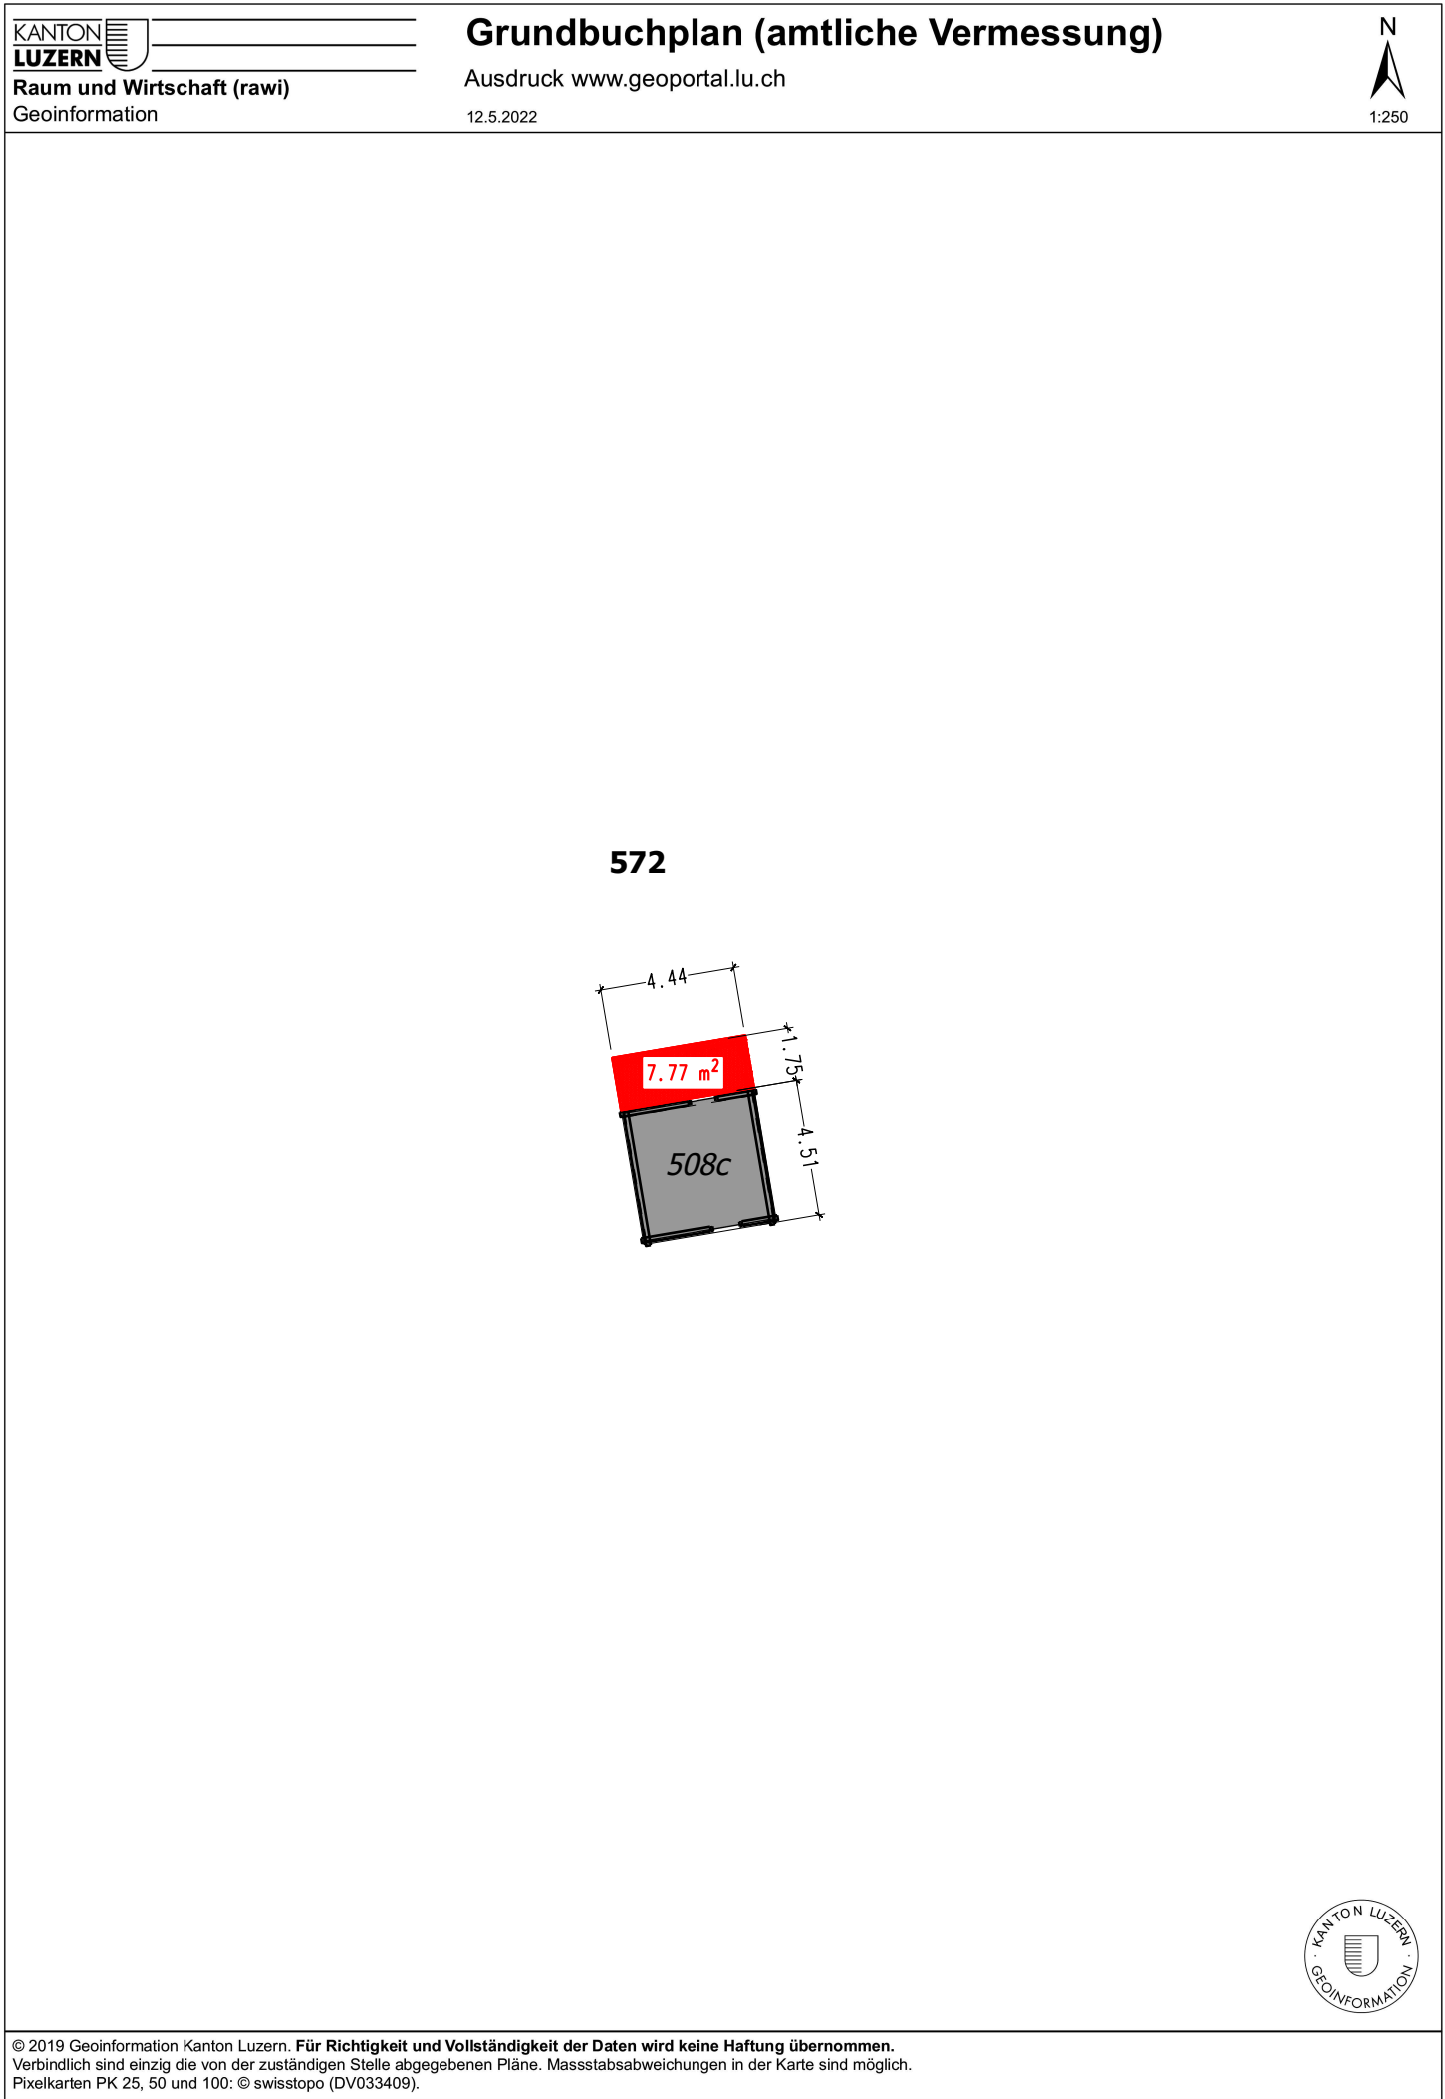


Übersichtsplan 1:1000

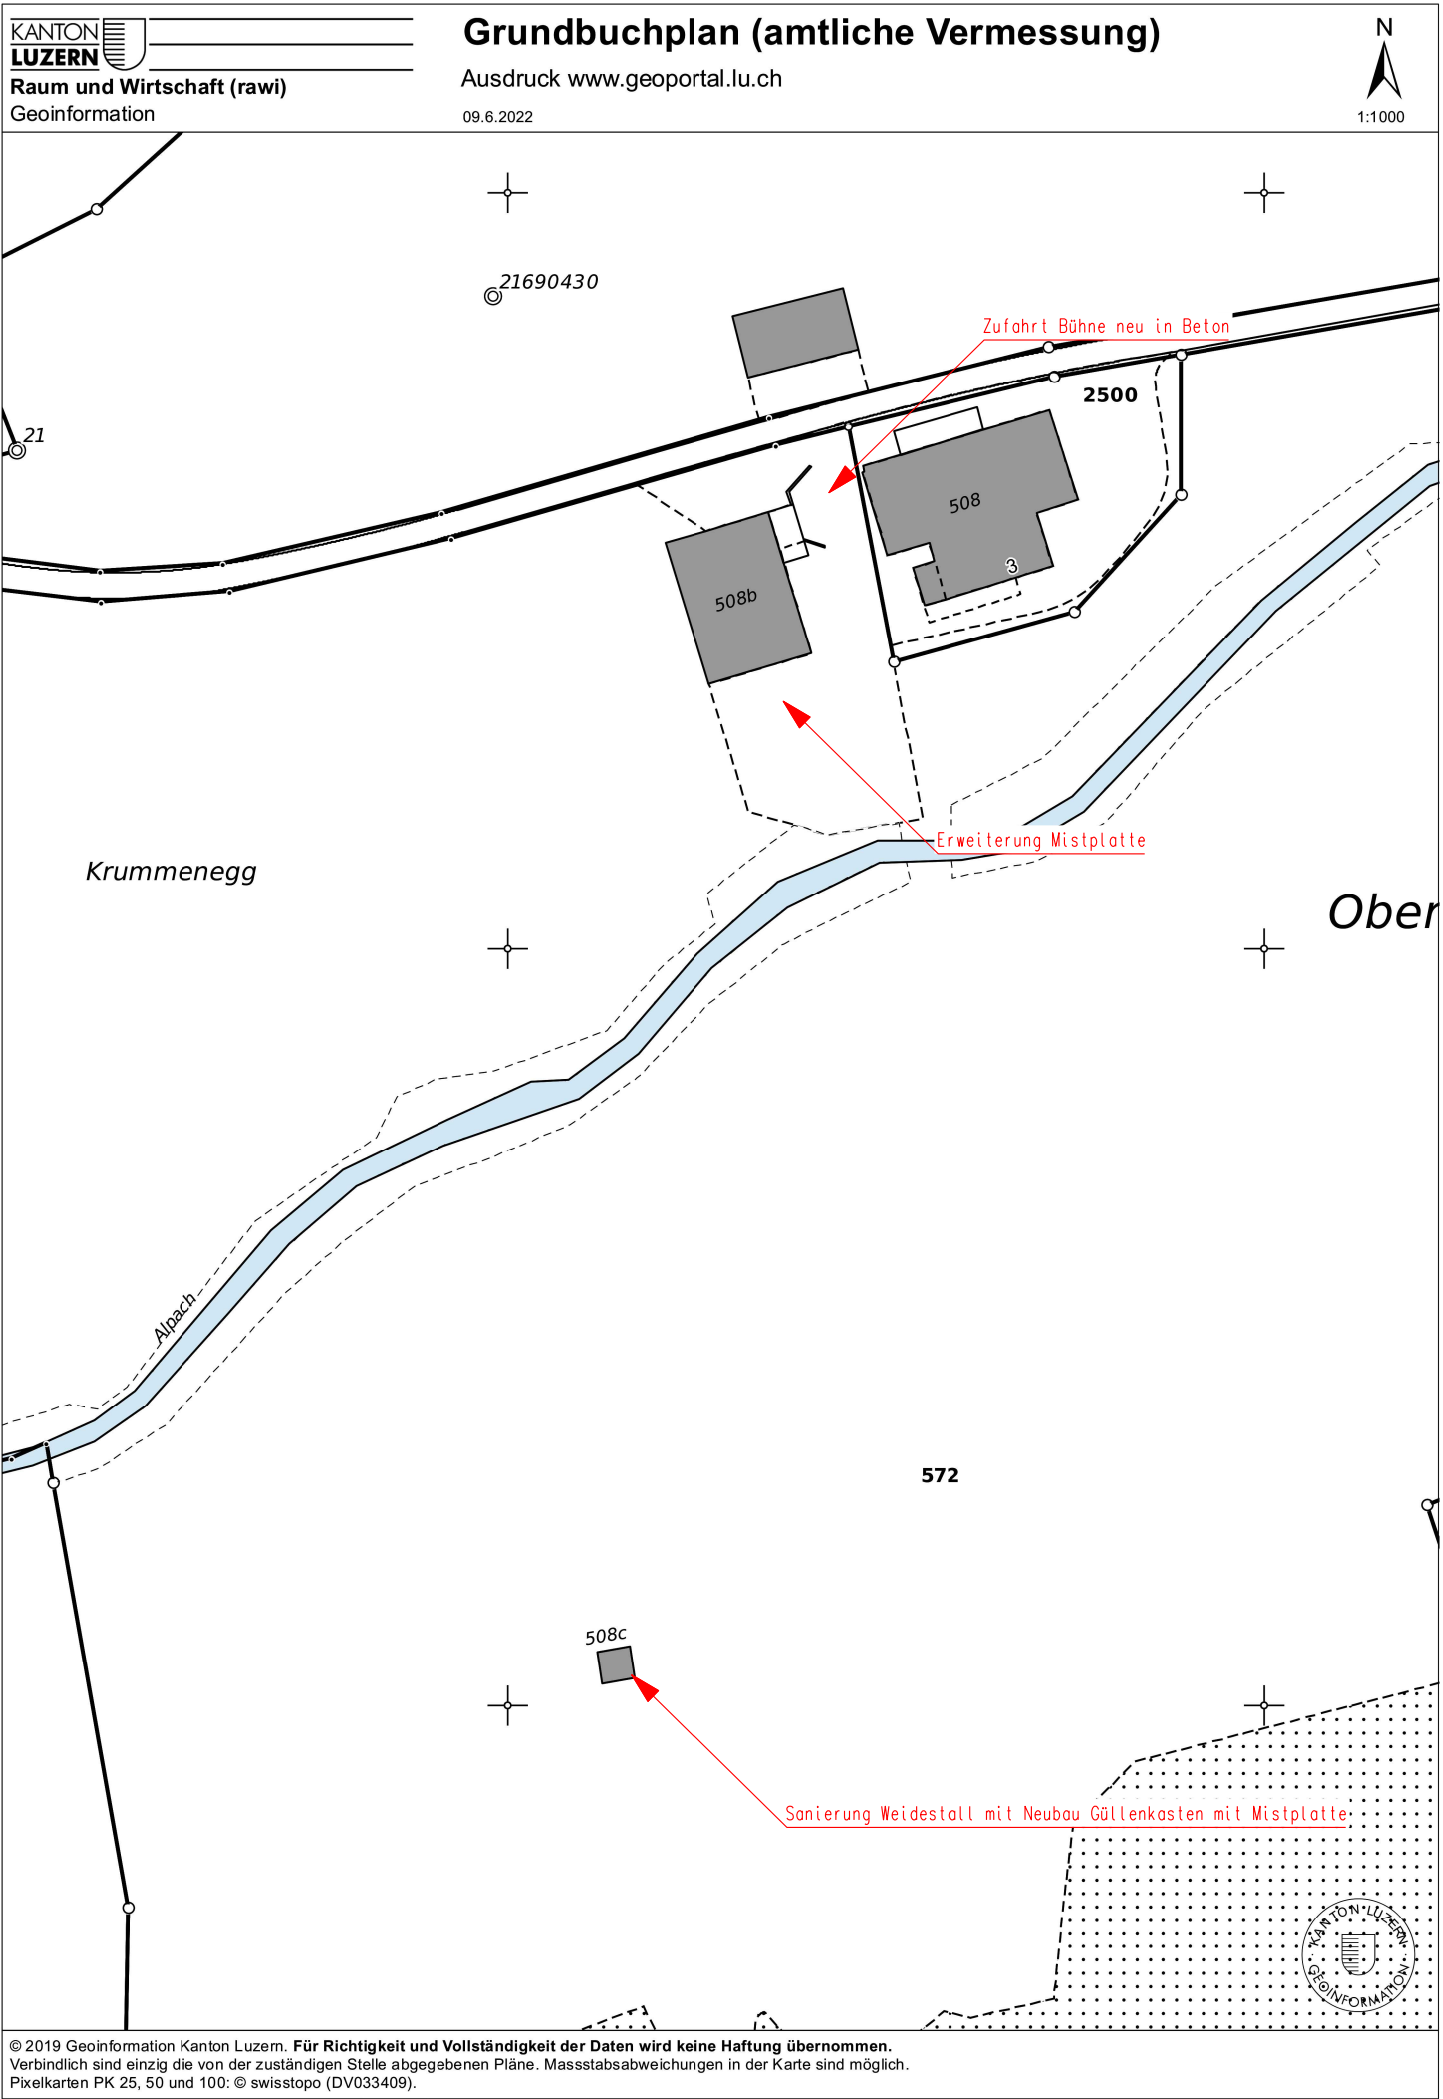


Erweiterung Mistplatte

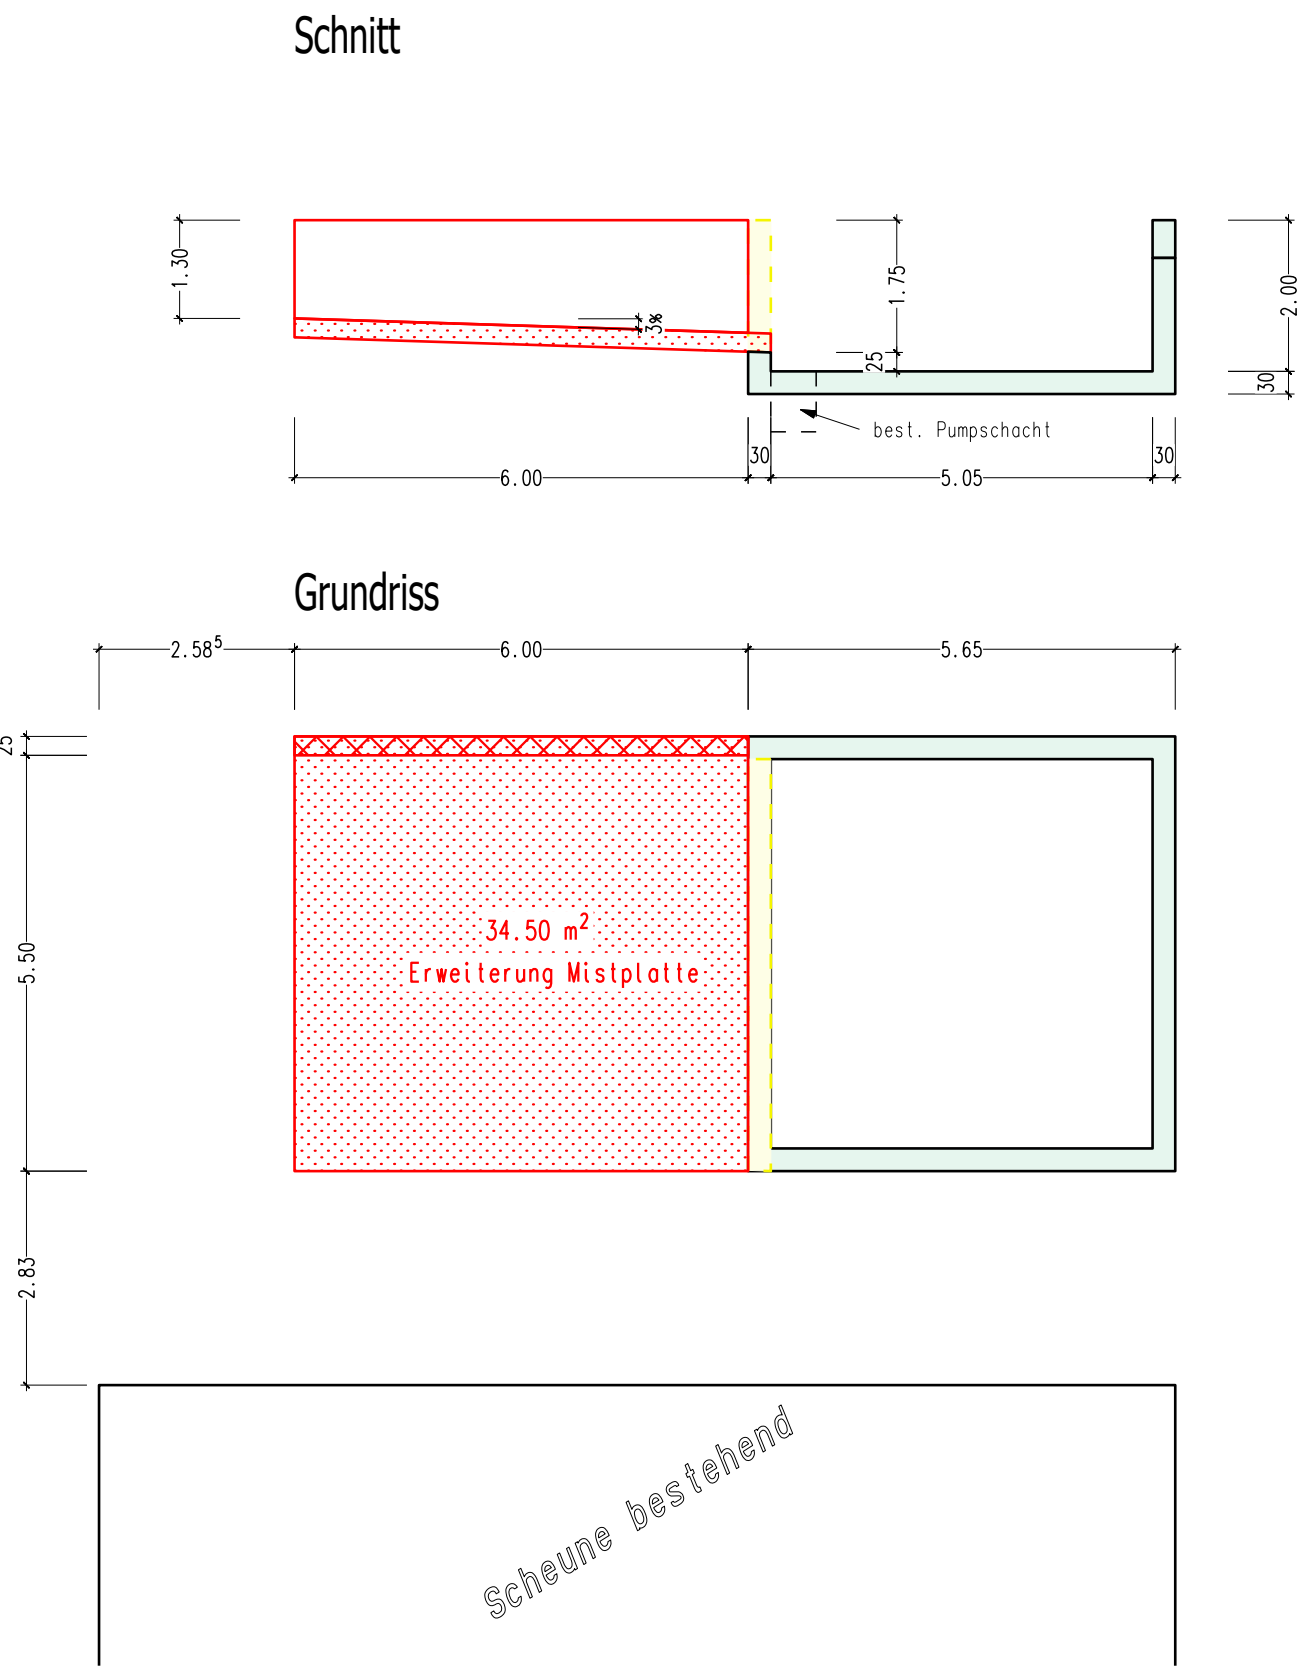


Sanierung Weidestall

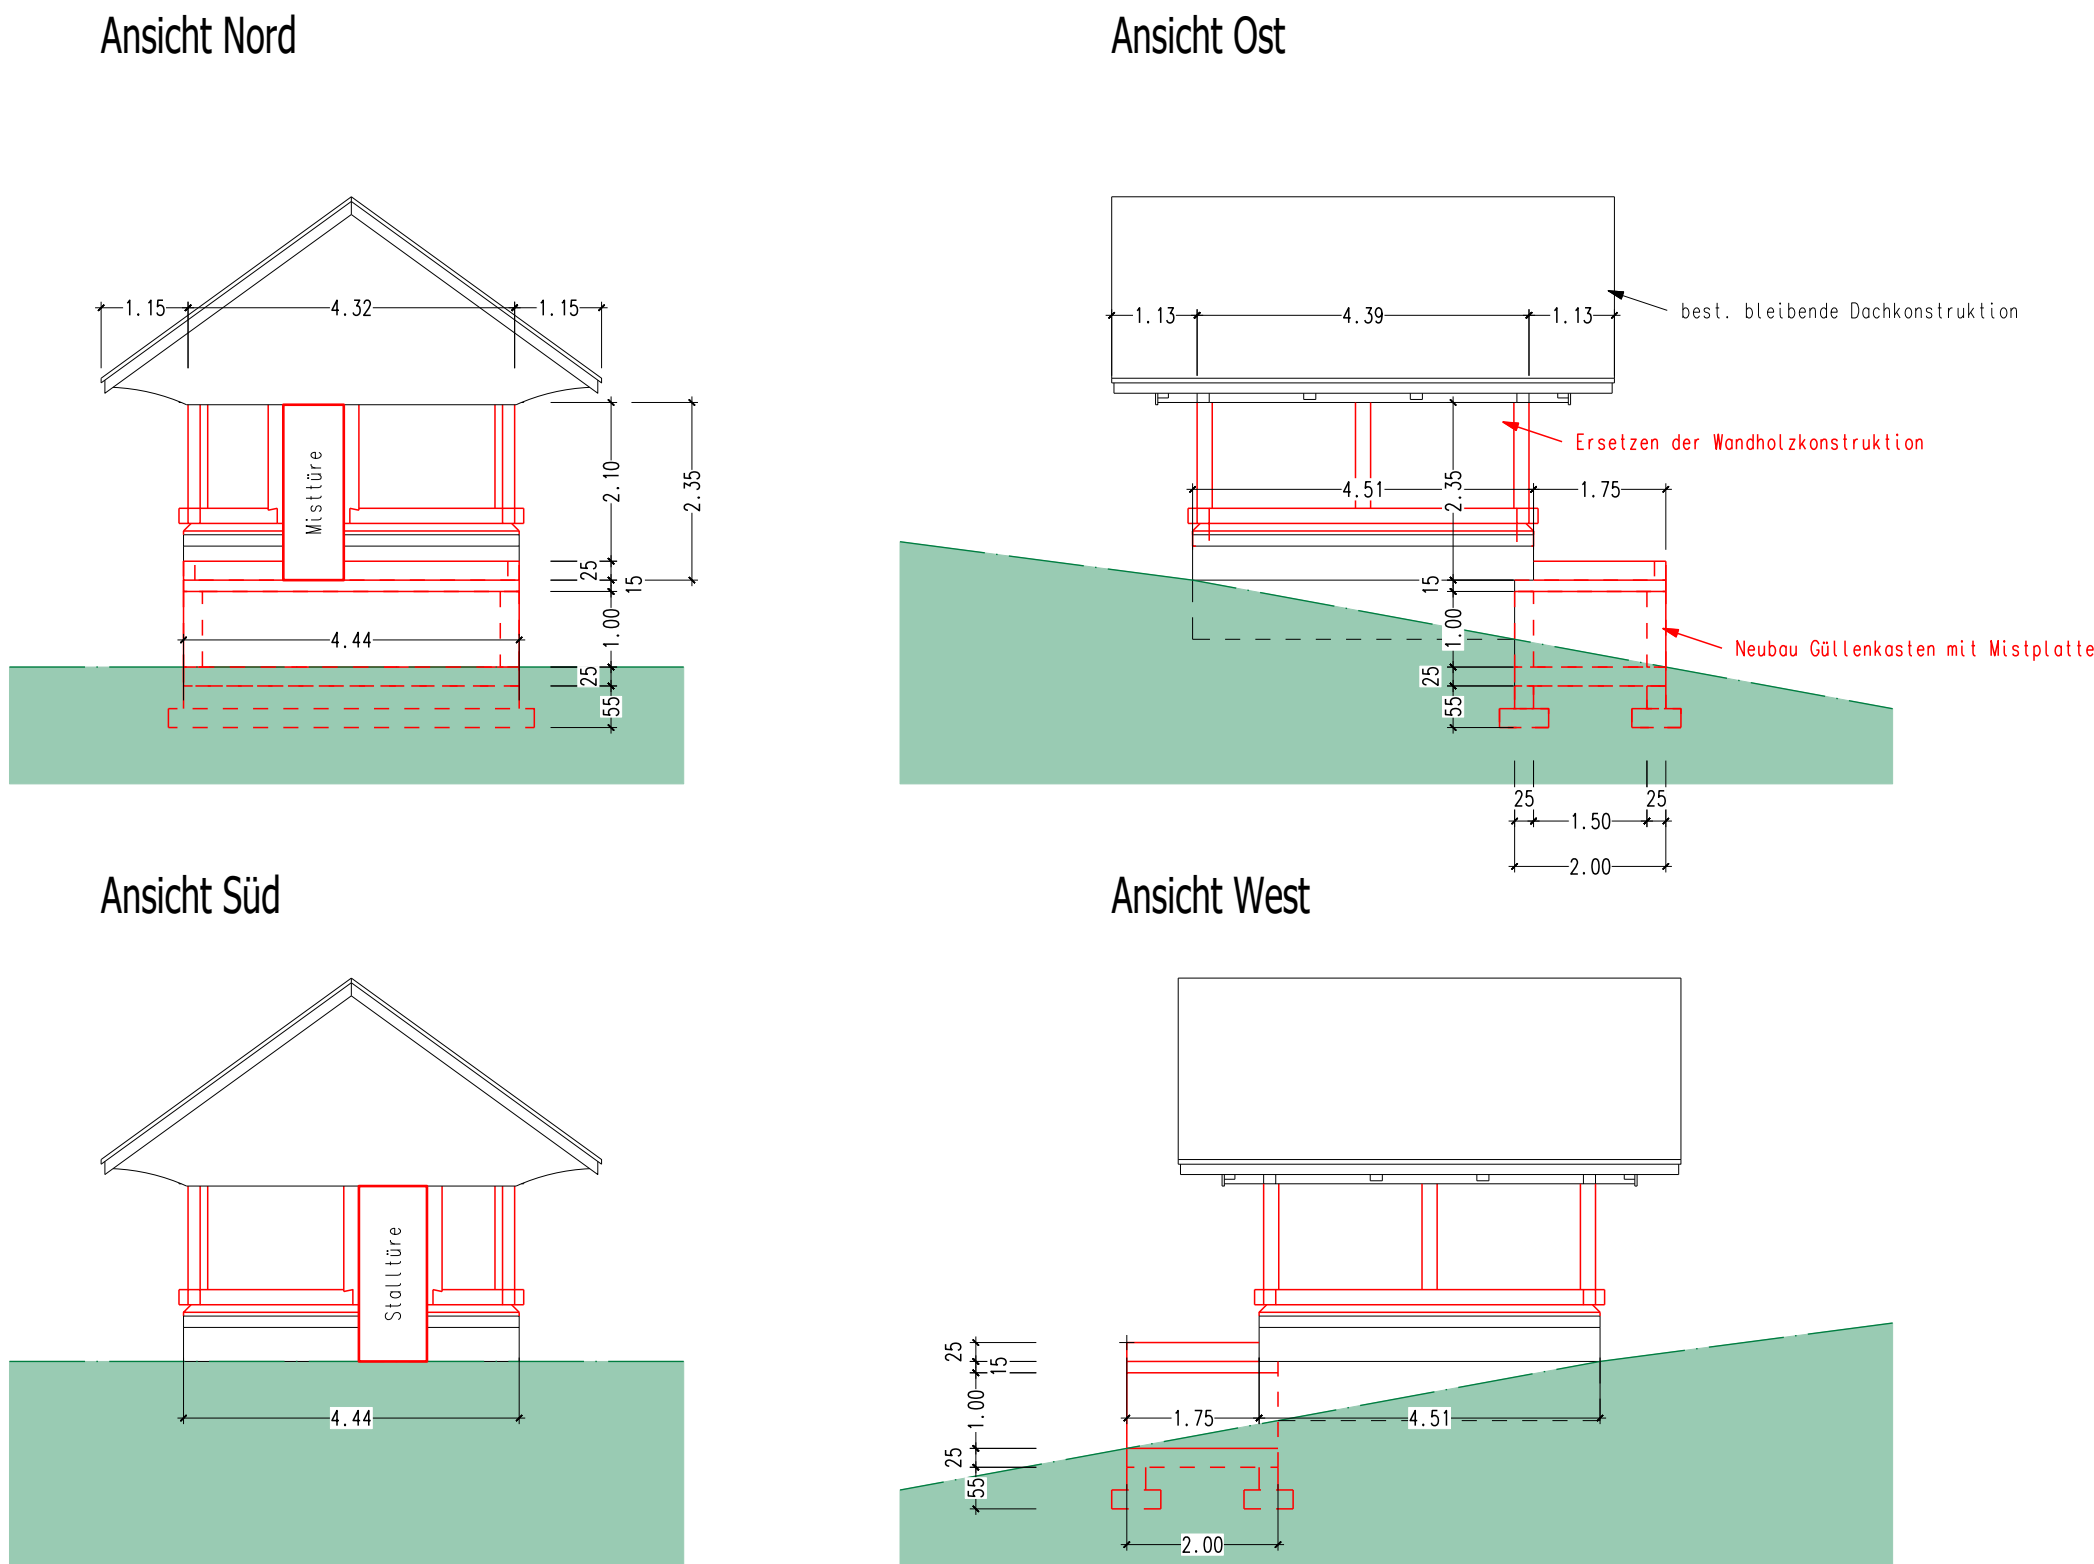

Grundriss

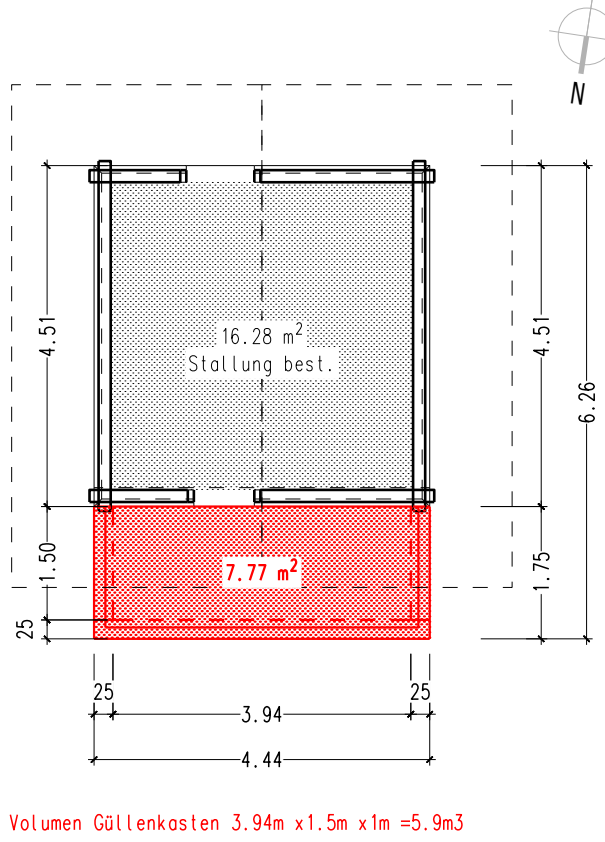

Ansicht Axo

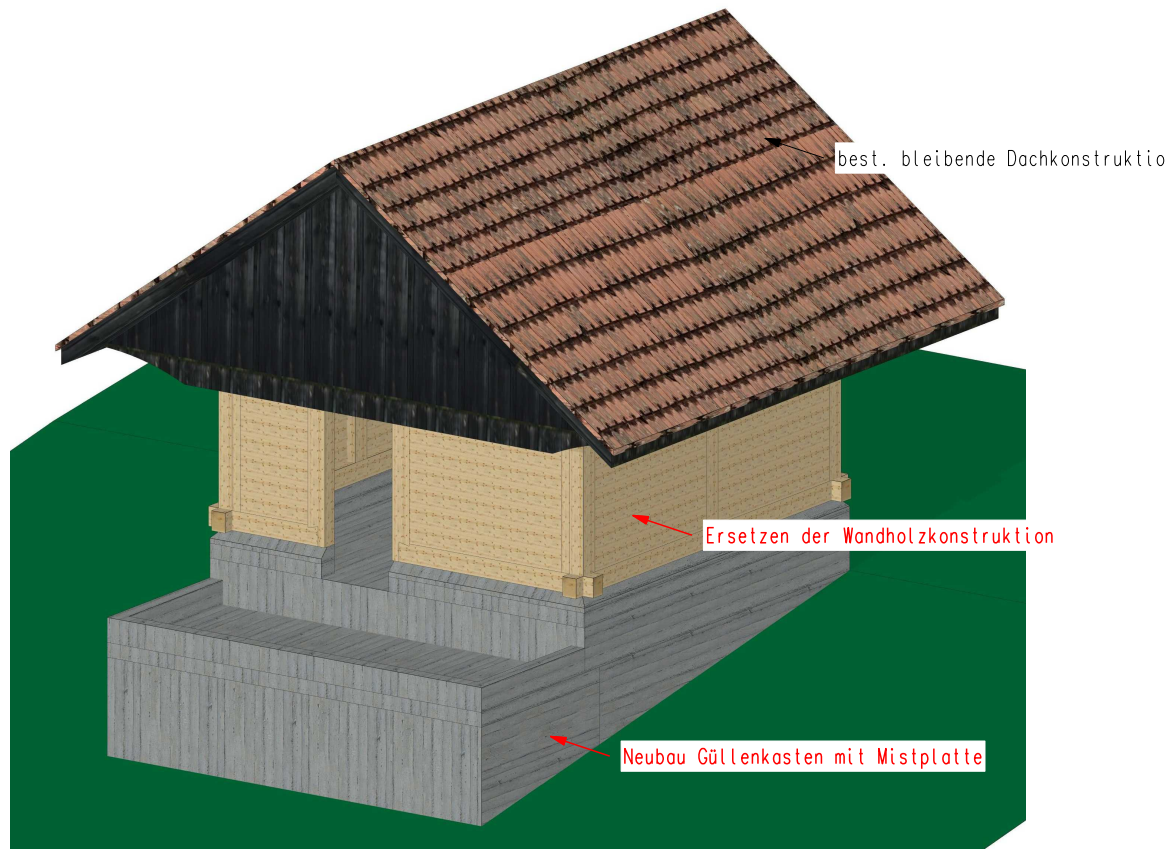

Bauherr/Grundeigentümer

Planverfasser:

Schreiner Zimmermann Planer	
steffenholz gmbh, Rotgut 6, 6192 Wiggan, Tel. 079 238 37 89, info@steffenholz.ch, www.steffenholz.ch, CHE-171.500.848 MWST	
Projektname	Erweiterung Mistplatte/Sanierung Weidestall
Krummenegg 1	GST-Nr. 572
6182 Escholzmatz	
Bauherr:	Jenni Ueli
Zopf 1	Projektnummer 22011
6182 Escholzmatz	
Bauingabe	09.06.2022 7.5T
Grundriss/Ansichten	Mst. 1:100