


2178

Neubau EFH Studer -Eglin, Althus Parz. 2428, Escholz matt
Andrea Eglin und Otto Studer, Hauptstrasse 93, 6182 Escholz matt

Baueingabe	Erdgeschoss 1:100	2178 - 004
Datum	29.11.2021	Verfasser es
Aktualisiert		Planformat 63 x 60

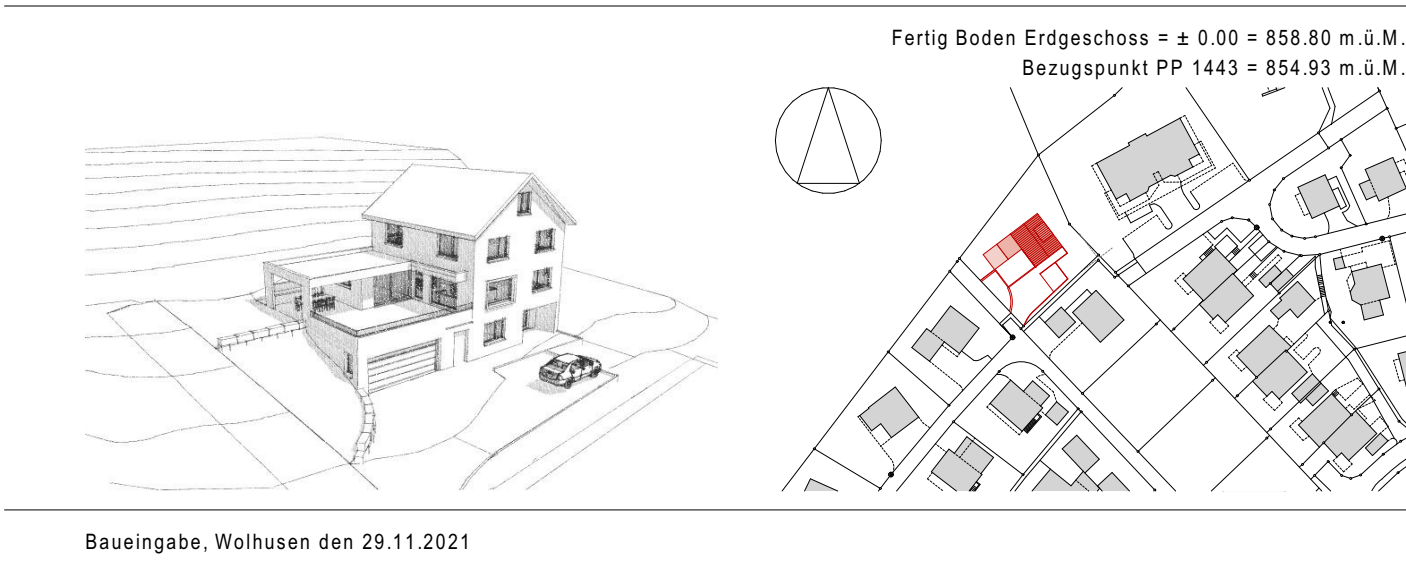

Grundeigentümer /
Bauherrschaft

Otto Studer, Hauptstrasse 93, 6182 Escholz matt
Andrea Eglin, Hauptstrasse 93, 6182 Escholz matt

Architektur

Baumeler Partner AG | Architekten ETH / FH / SIA | Entlebucherstrasse 3 | 6110 Wolhusen

