

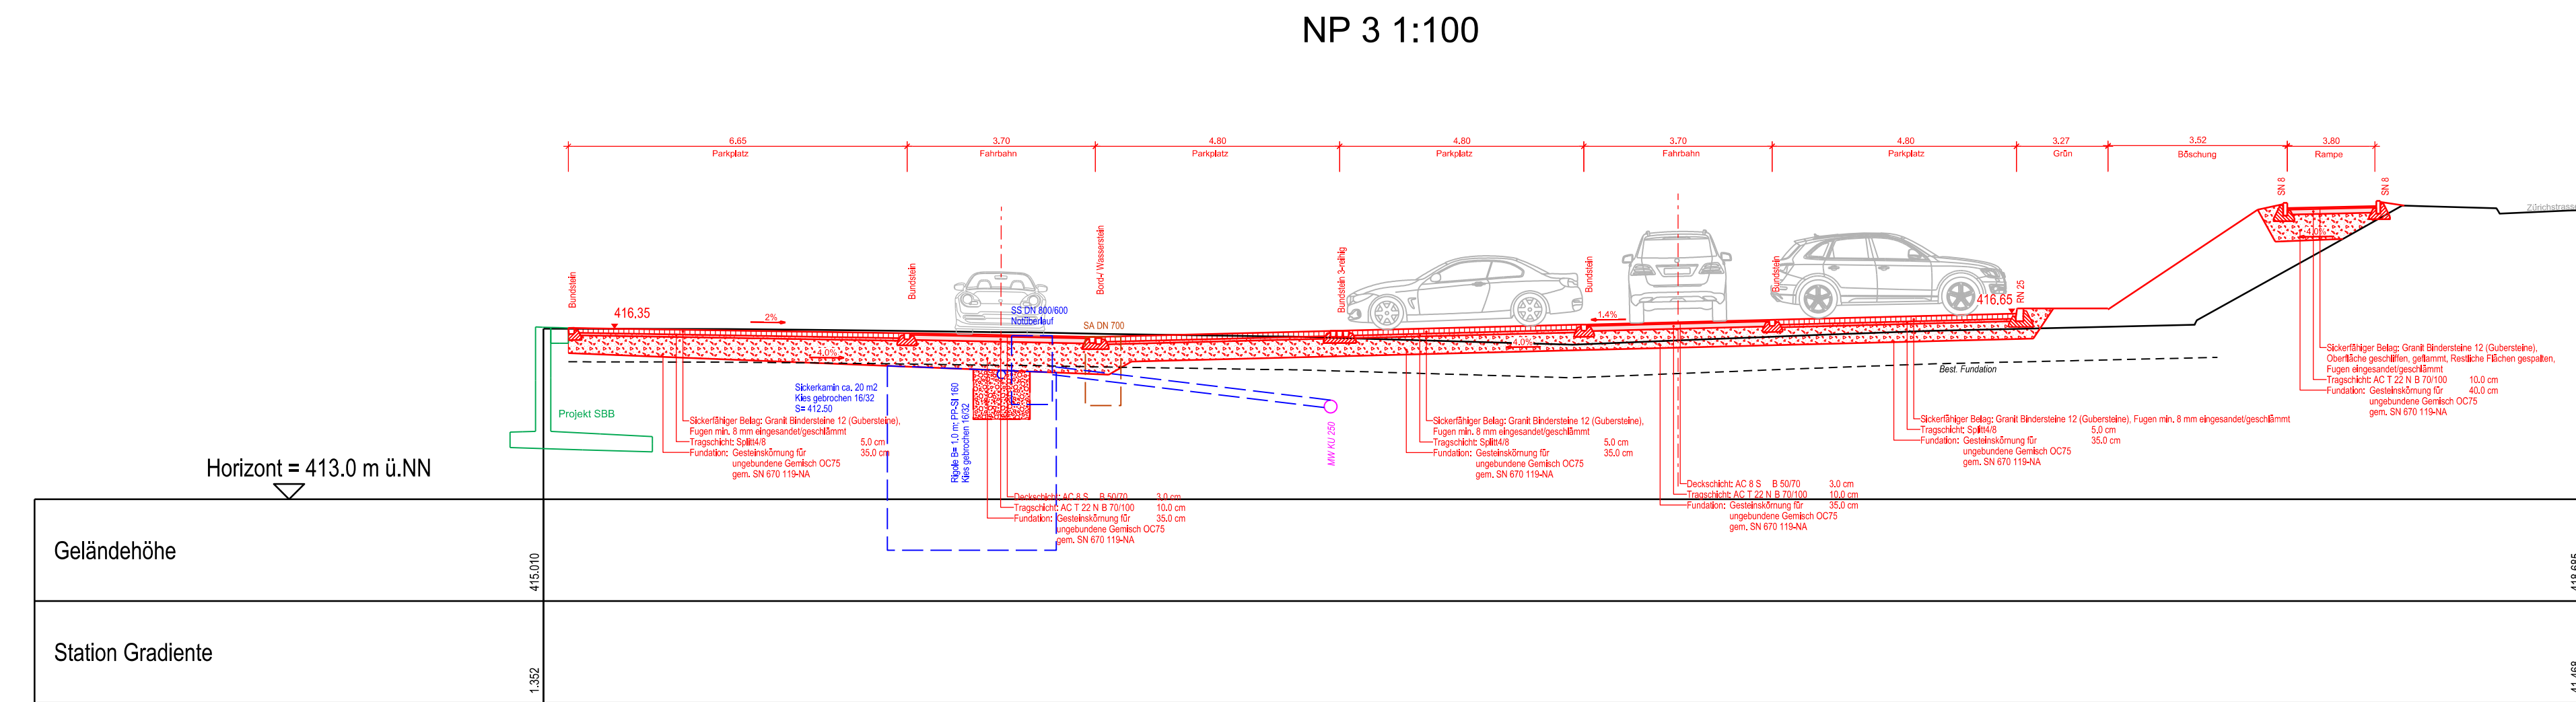


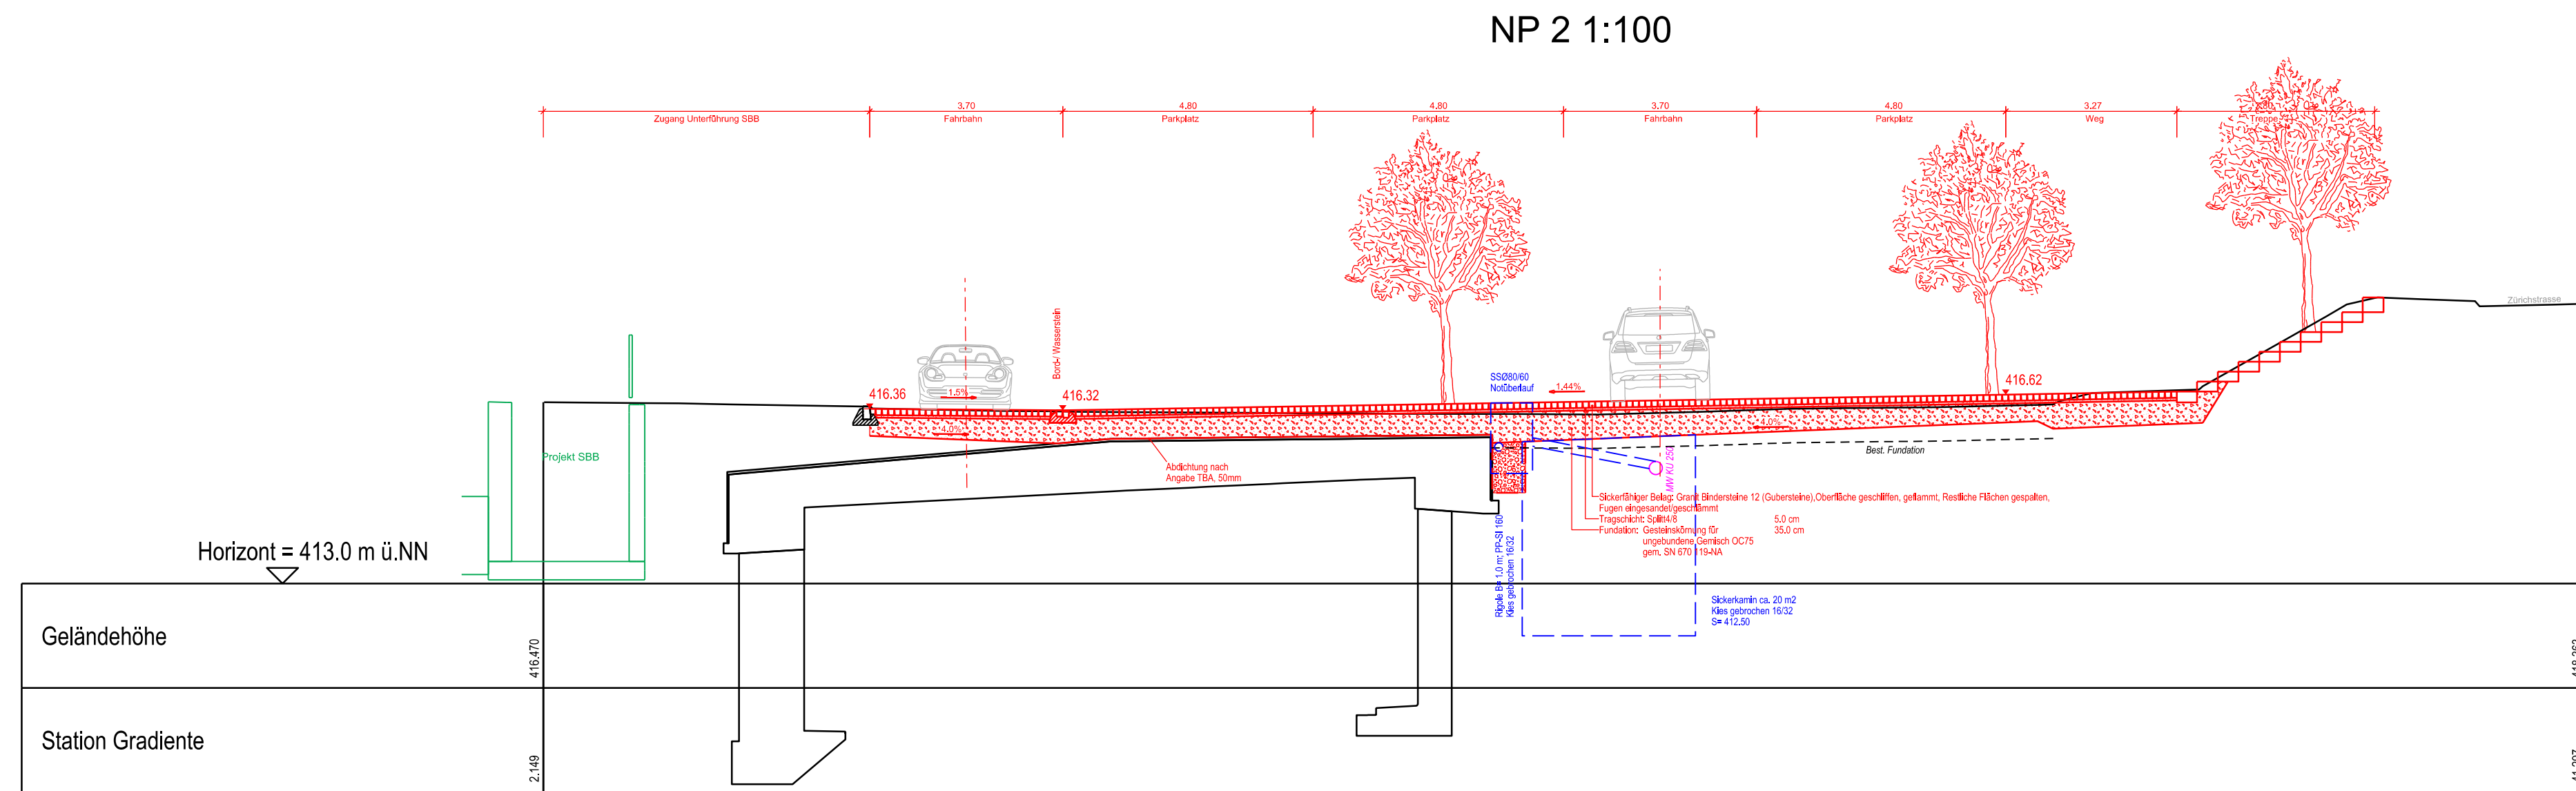

küsnacht

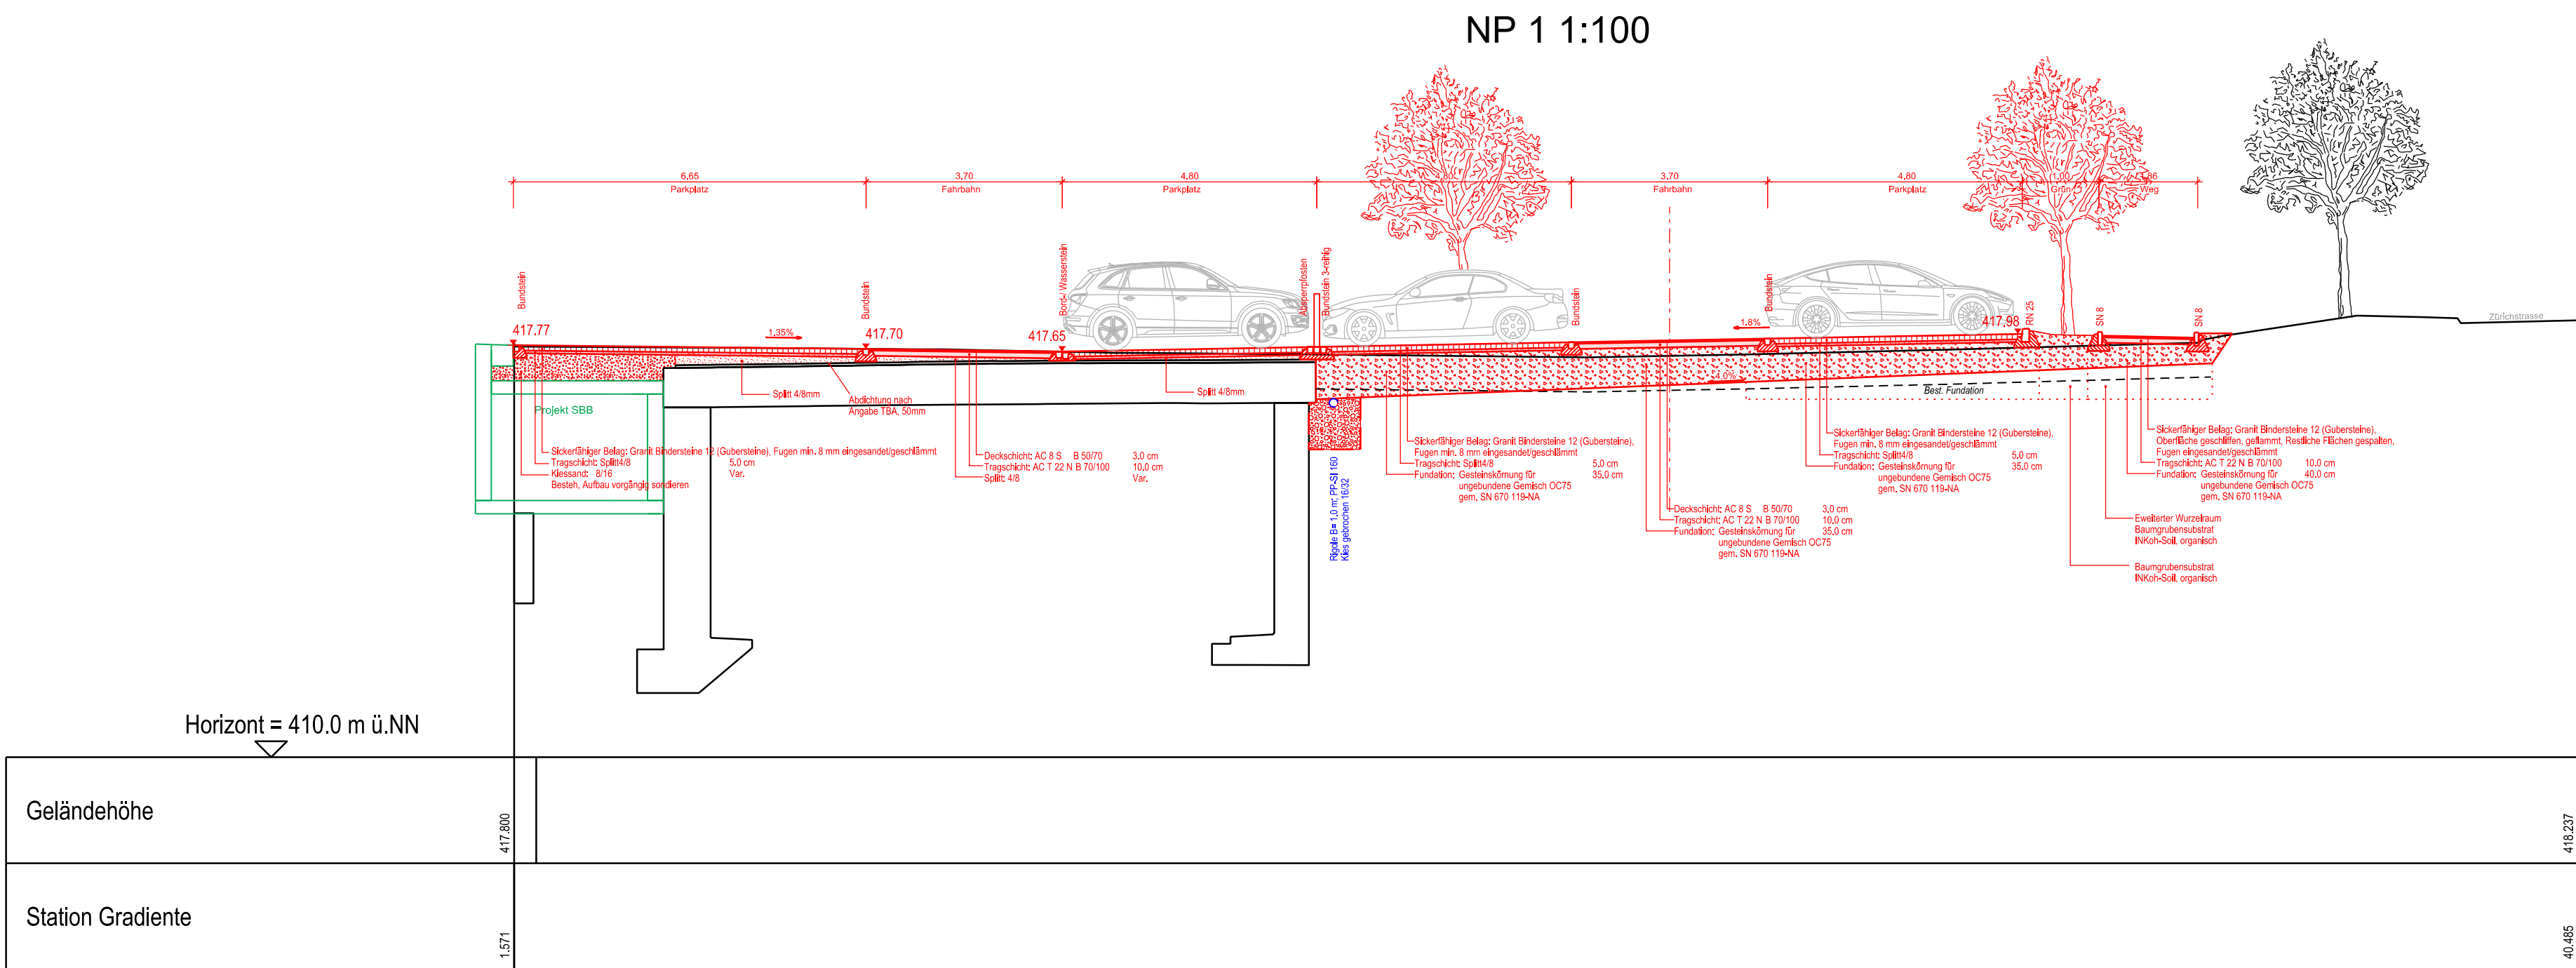

Studie	Vorprojekt	Bauprojekt	Planauflage	Submission	Ausführungsprojekt	Ausgeführtes Werk

Parkplatz Zürichstrasse, Küsnacht

Sanierung Parkplatz Zürichstrasse Küsnacht

Parkplätze

Normalprofile 1-1, 2-2 und 3-3 1:100, Längenprofile 1-1 1:100

Basler & Hofmann

Basler & Hofmann AG
Forststrasse 395, Postfach, CH-8032 Zürich
T +41 44 387 13 22
www.baslerhofmann.ch

Änd.	Datum	Gez.	Gepr.	Visiert	
0	Erstellt	31.07.2024	BME	VY	WY
A					
B					
C					
D					

Plan Nr. intern:	Formal	Planum	Met.
6998-32_003_LP			
Plan Nr. extern:	60 / 189	30.07.2024	1:100