



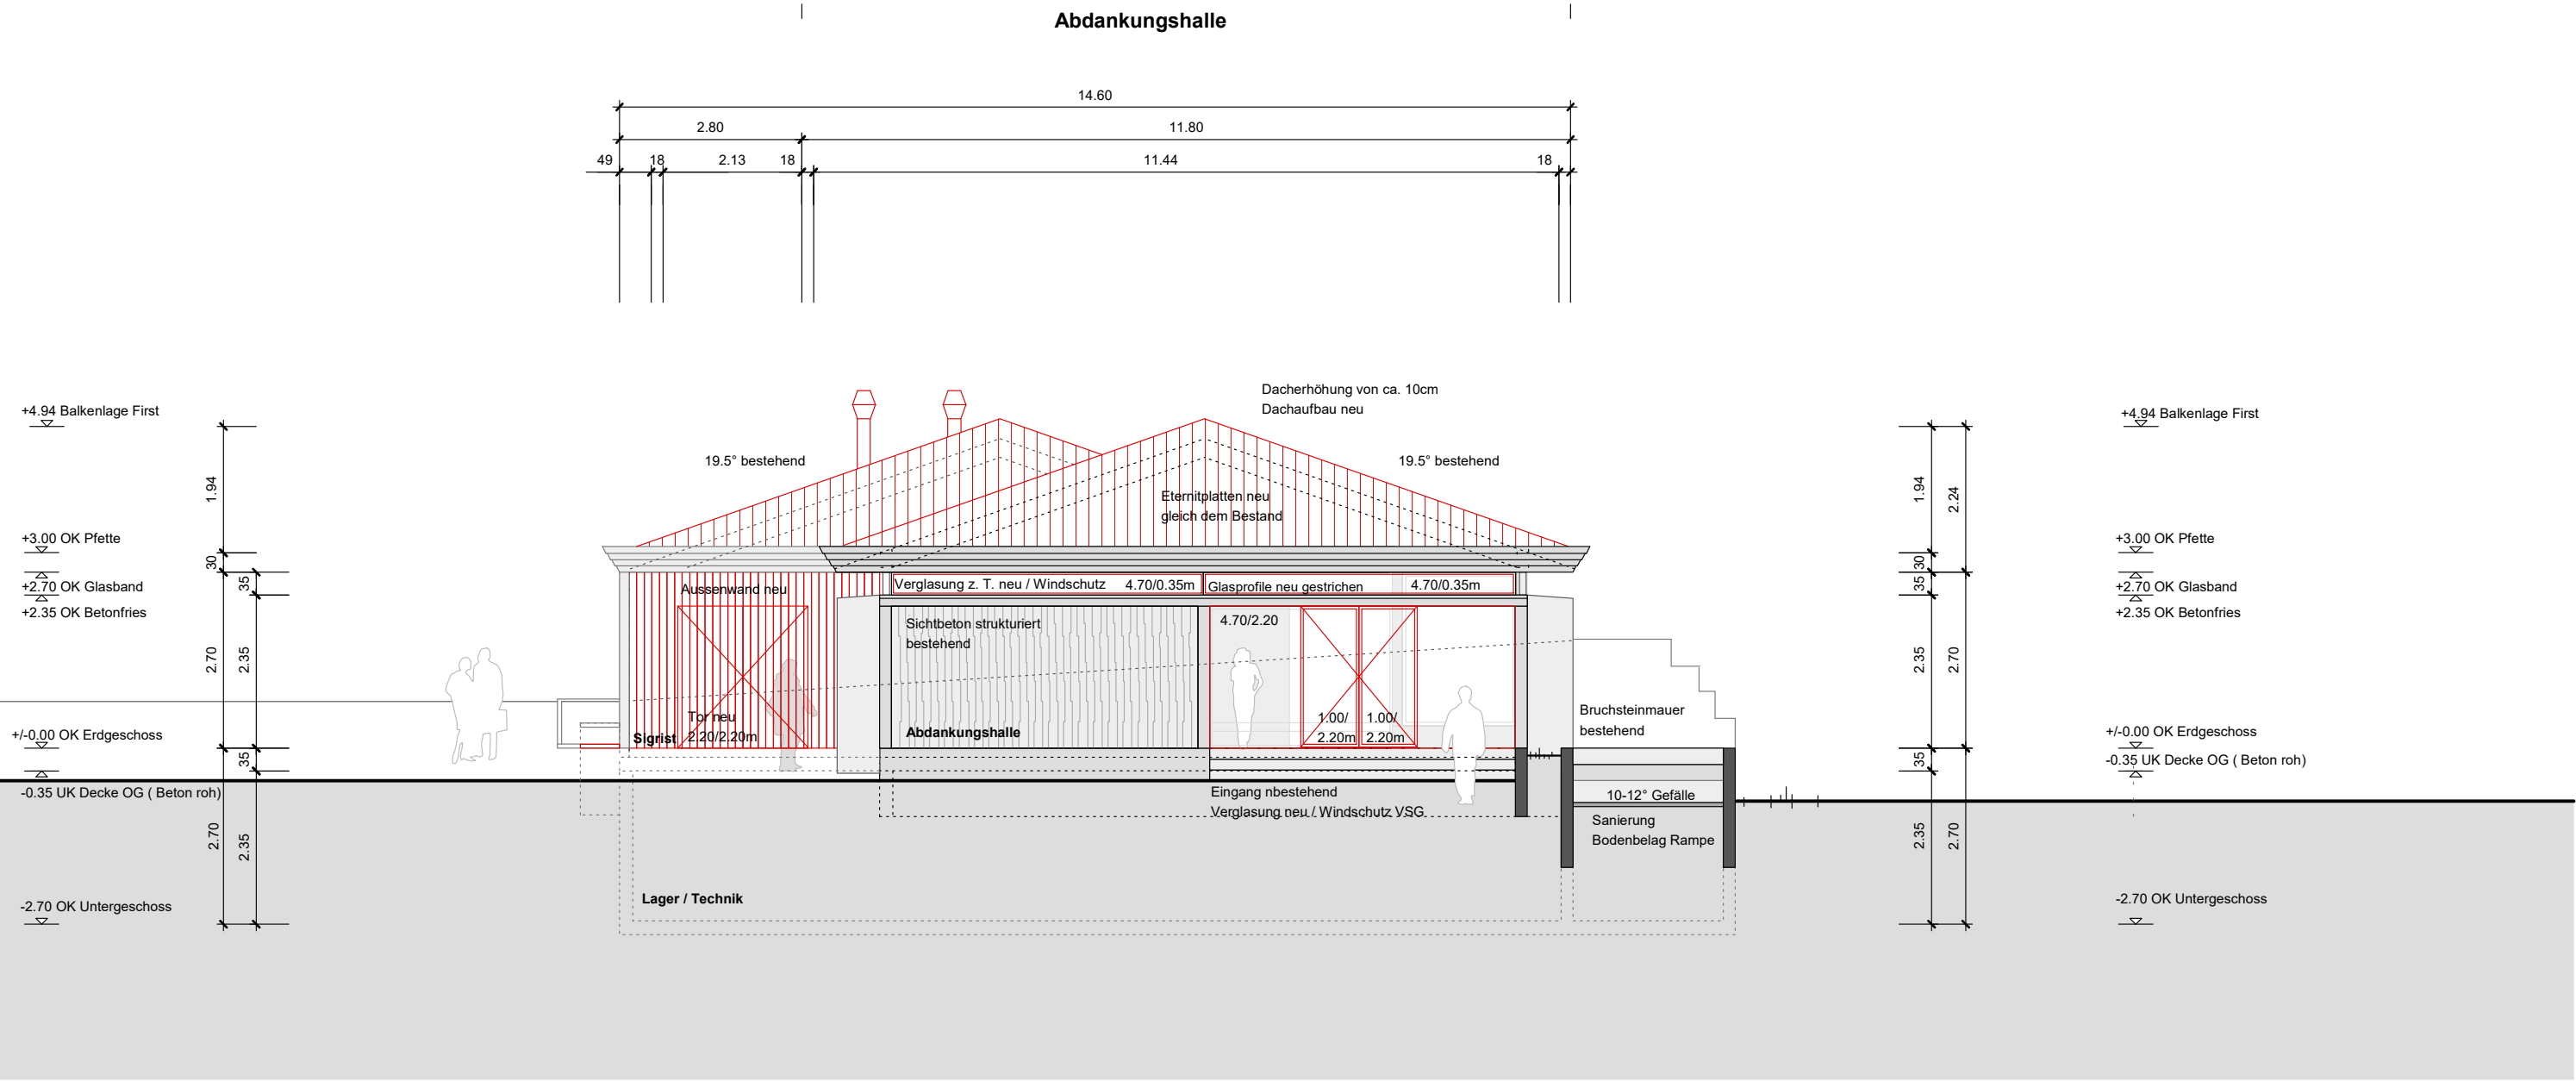

Westfassade 1:100

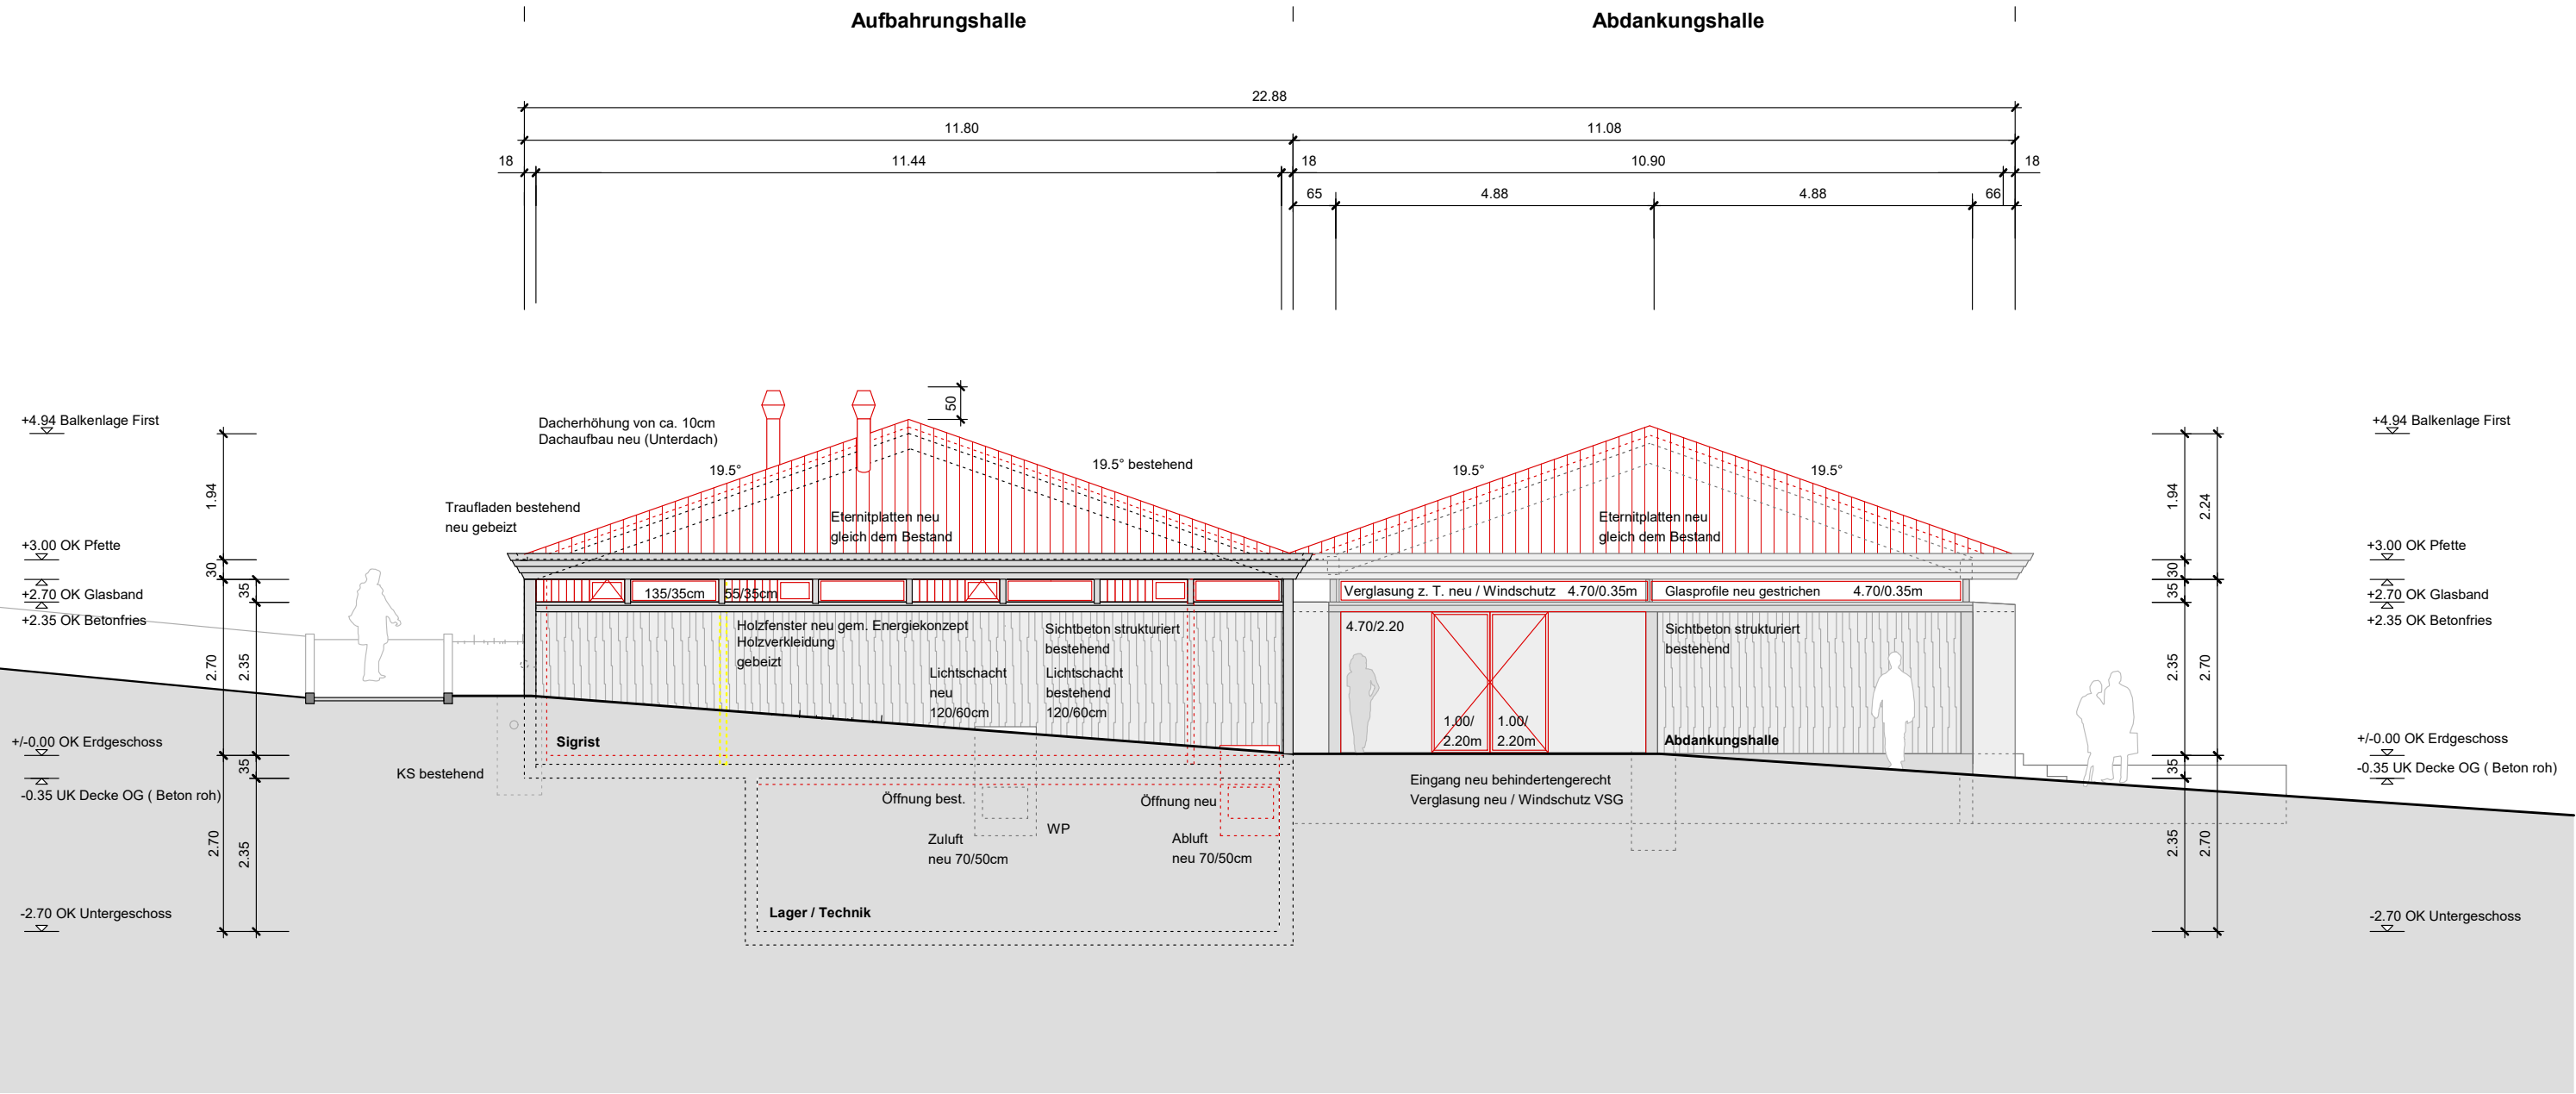

Nordfassade


Äusseres Erscheinungsbild

Die Materialisierung der Aufbahrungshalle bleibt unverändert. Neue Bauteile werden dem Bestand angepasst.


- Dach
- Die Dachflächen werden neu eingedeckt und isoliert. Die Eternitplatten werden durch neue form-und farbgleiche, asbestfreie Platten ersetzt.
- Fassaden
- Die bestehende Betonoberflächen werden sorgfältig gereinigt und saniert. Die Struktur bleibt unverändert. Die neuen Holzteile werden farblich dem Bestand angepasst.



Der bestehende schiefwüchsige Baum (Bild) wird gefällt und auf dem Friedhofsgelände ersetzt. Das Wurzelwerk beschädigt das Gebäude und Leitungen.

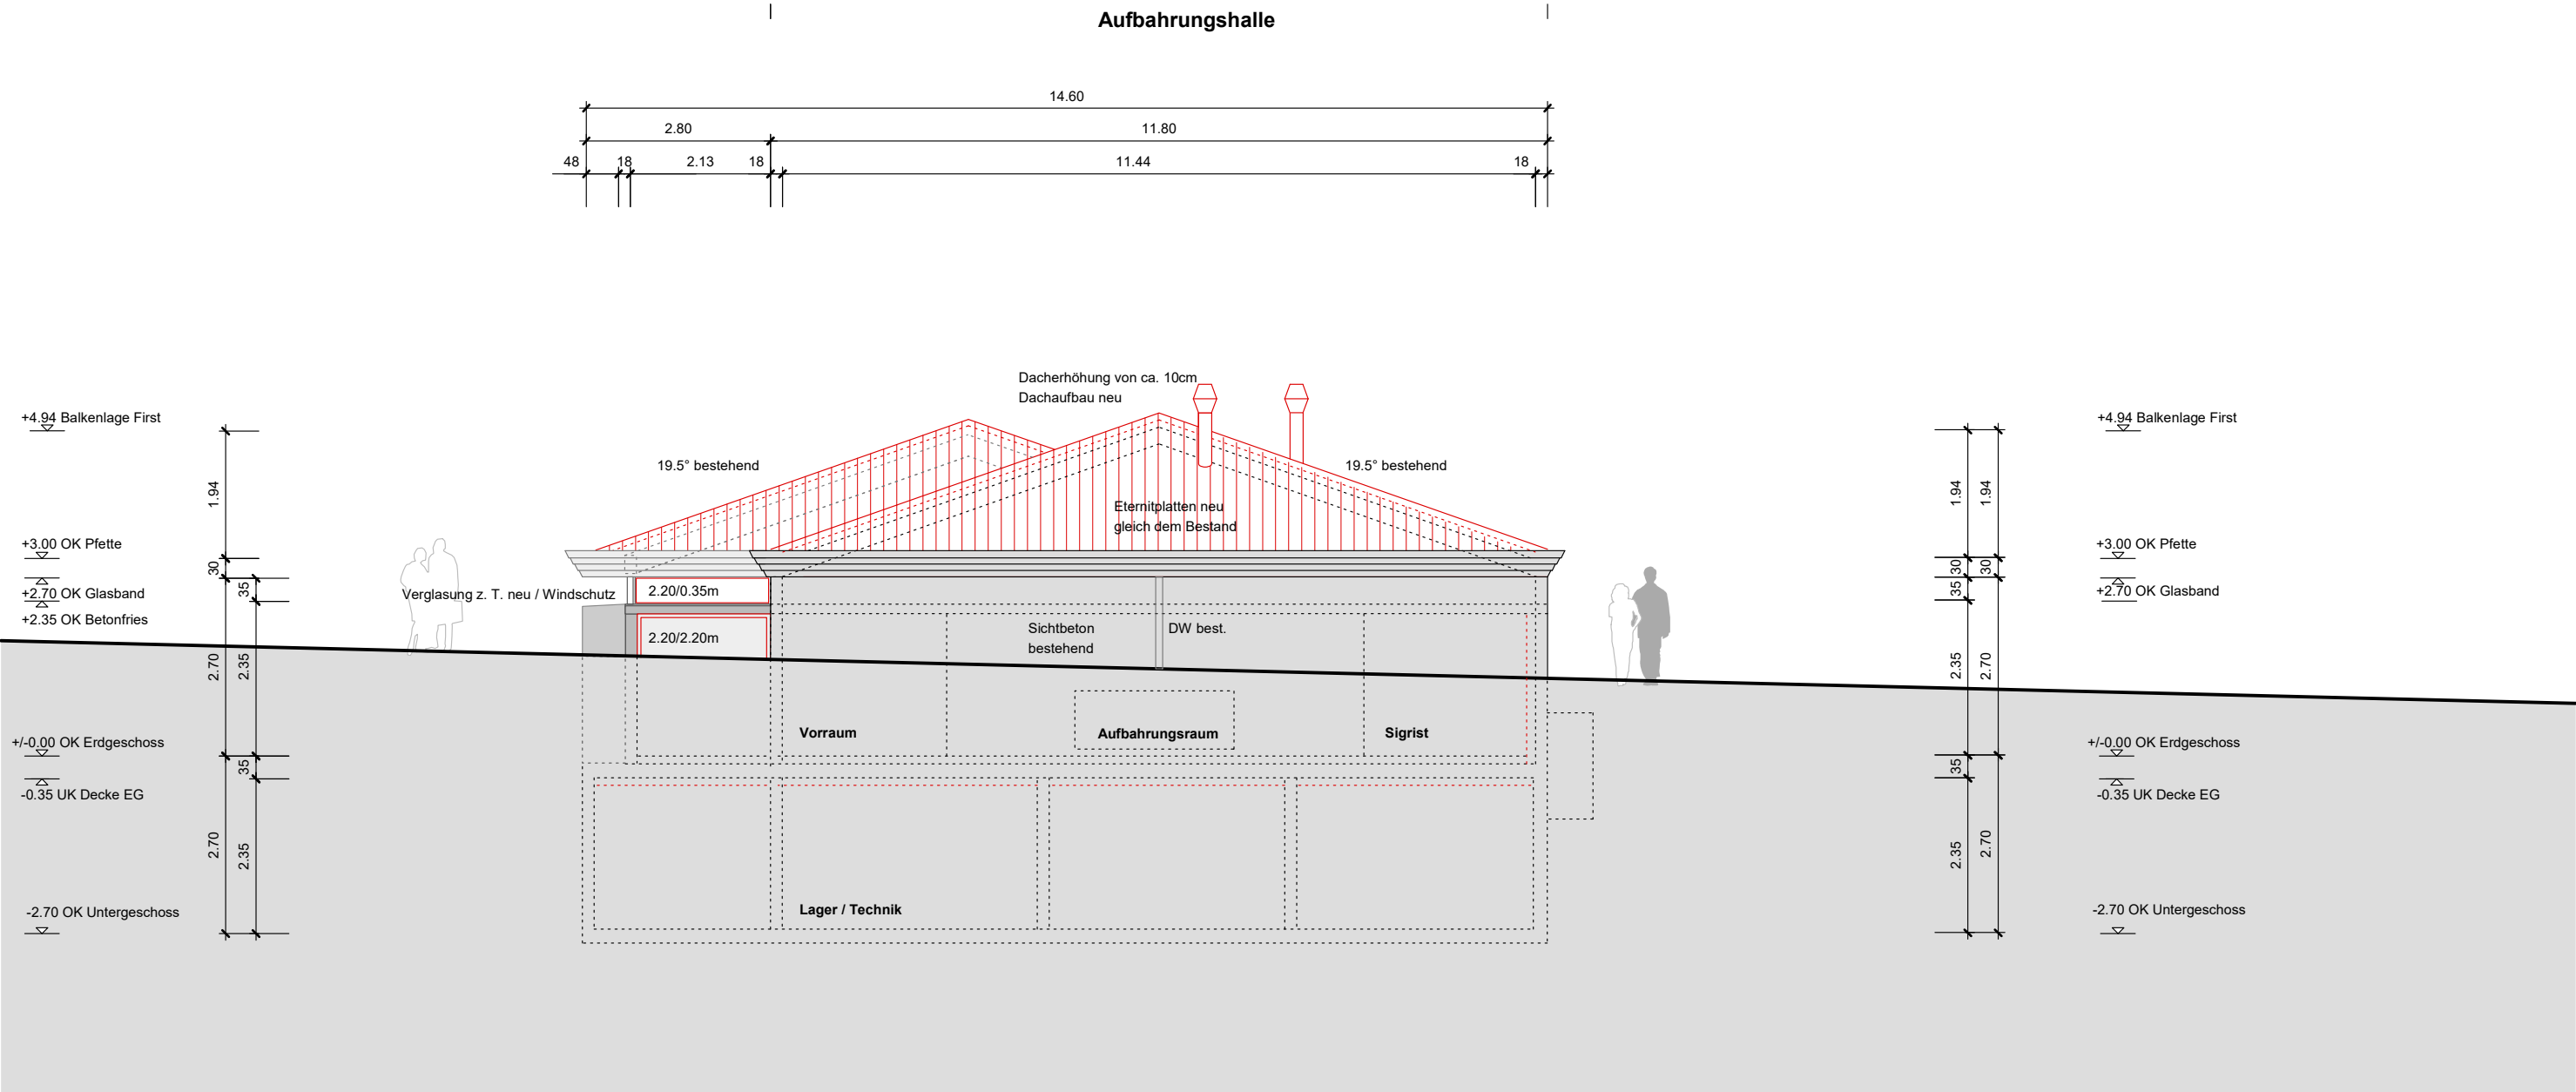

Ostfassade

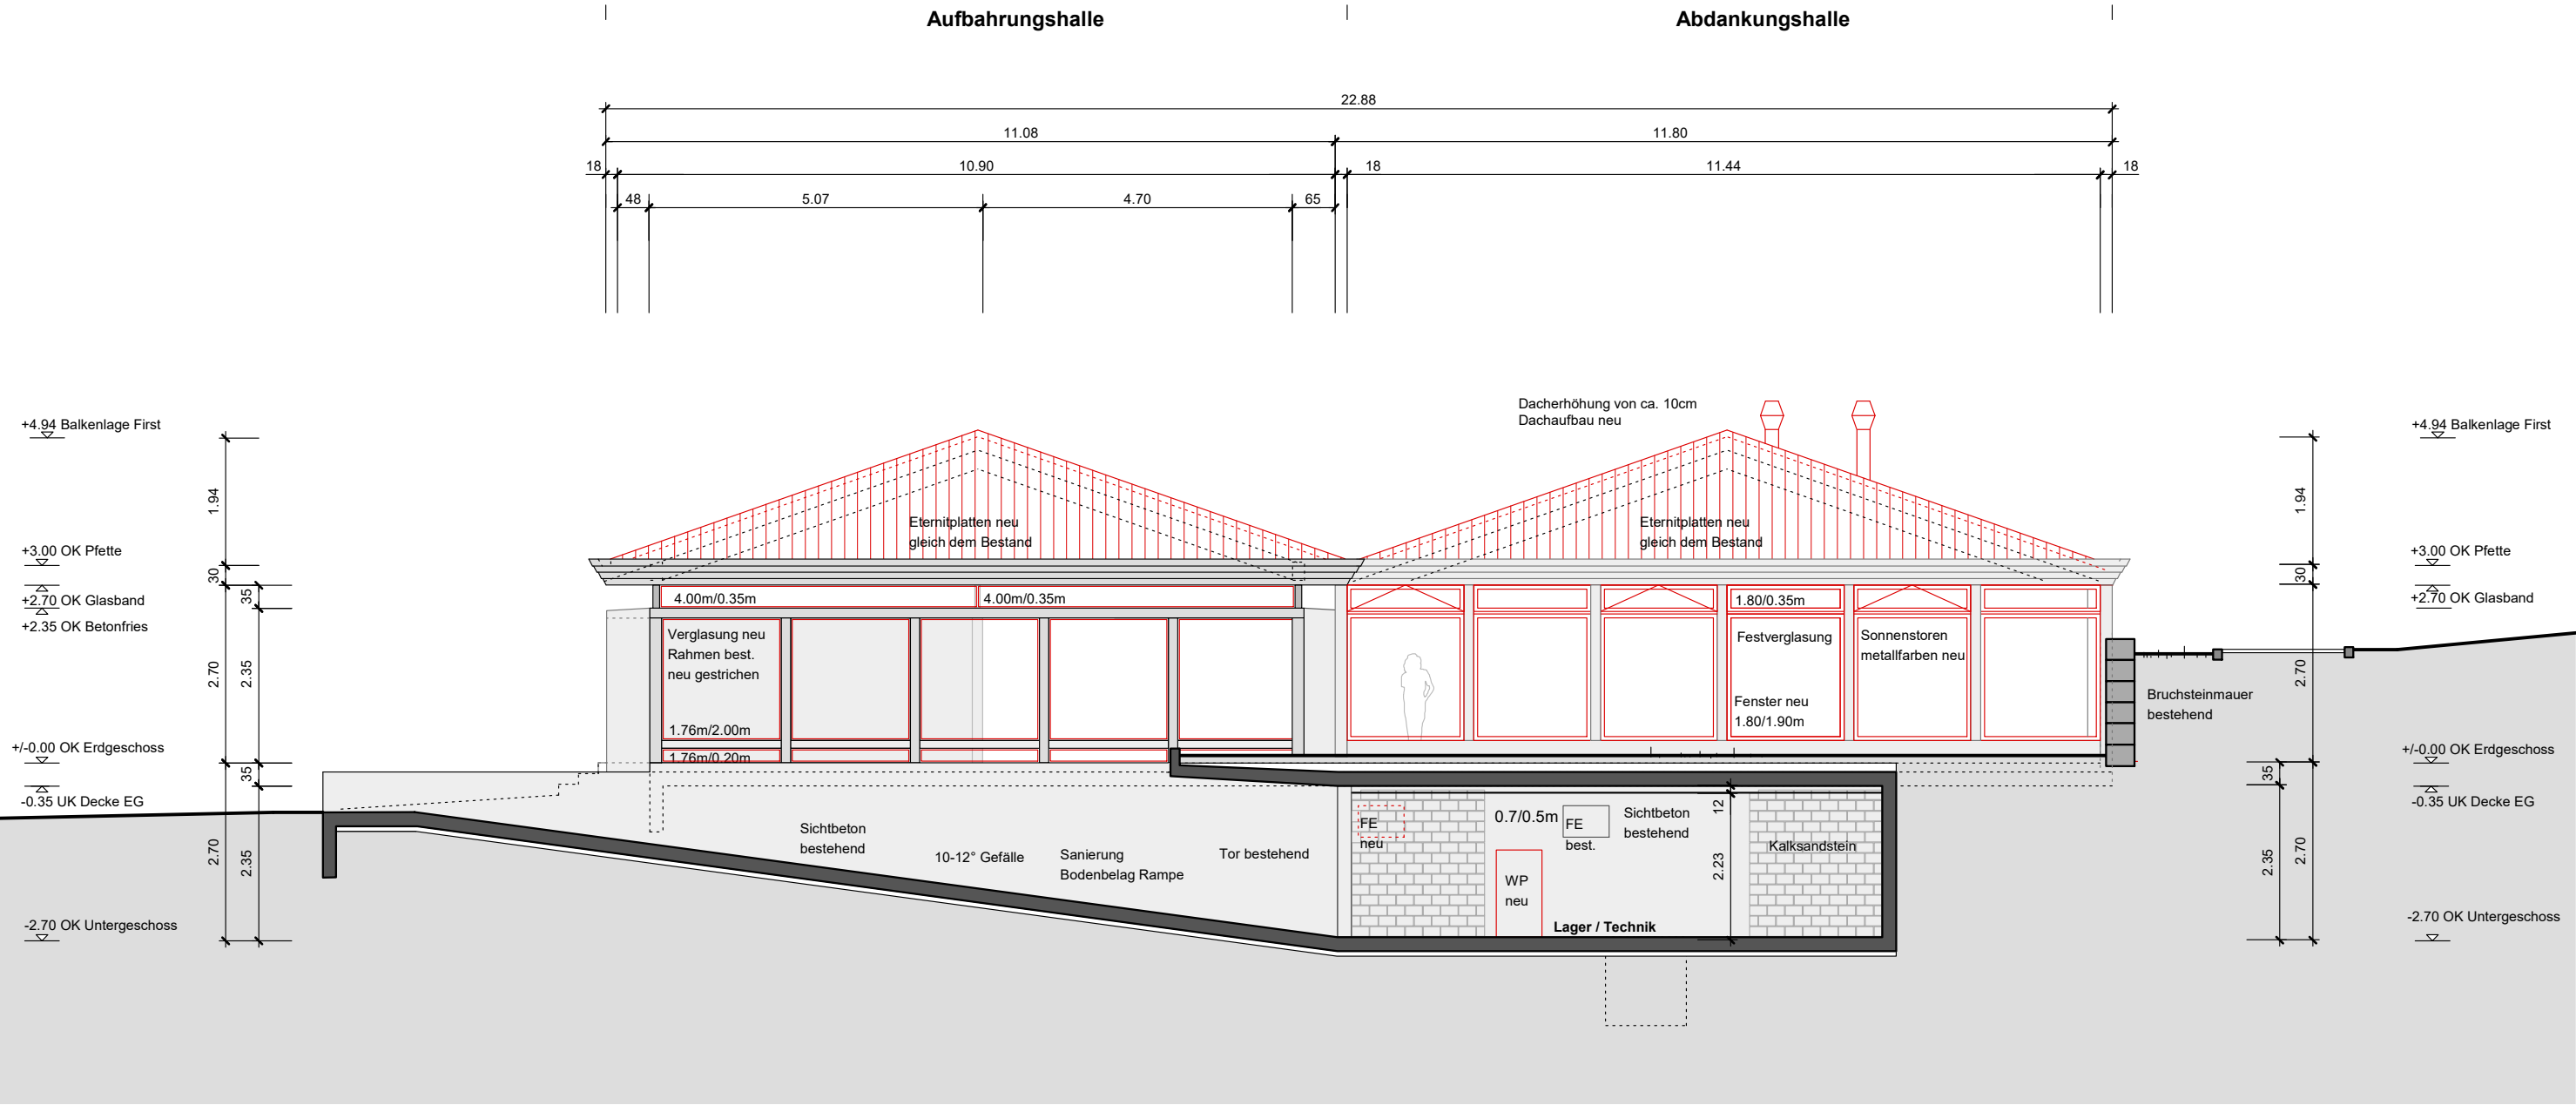

Südfassade

- Abbruch
- Neu
- Bestand

Bauherr	Gemischte Gemeinde Schwarzenburg Dorfstrasse 1, 3150 Schwarzenburg	Fassaden
Projektname	Sanierung Aufbahrungshalle in Kleinwahlern	Datum: 14.02.2024
Architekt:	Renaudin Architekten GmbH Hüblstrasse 5, 3098 Schliern b. Köniz	Mst.: 1:100 auf A1
Projektphase	Baugesuch	Revision: