
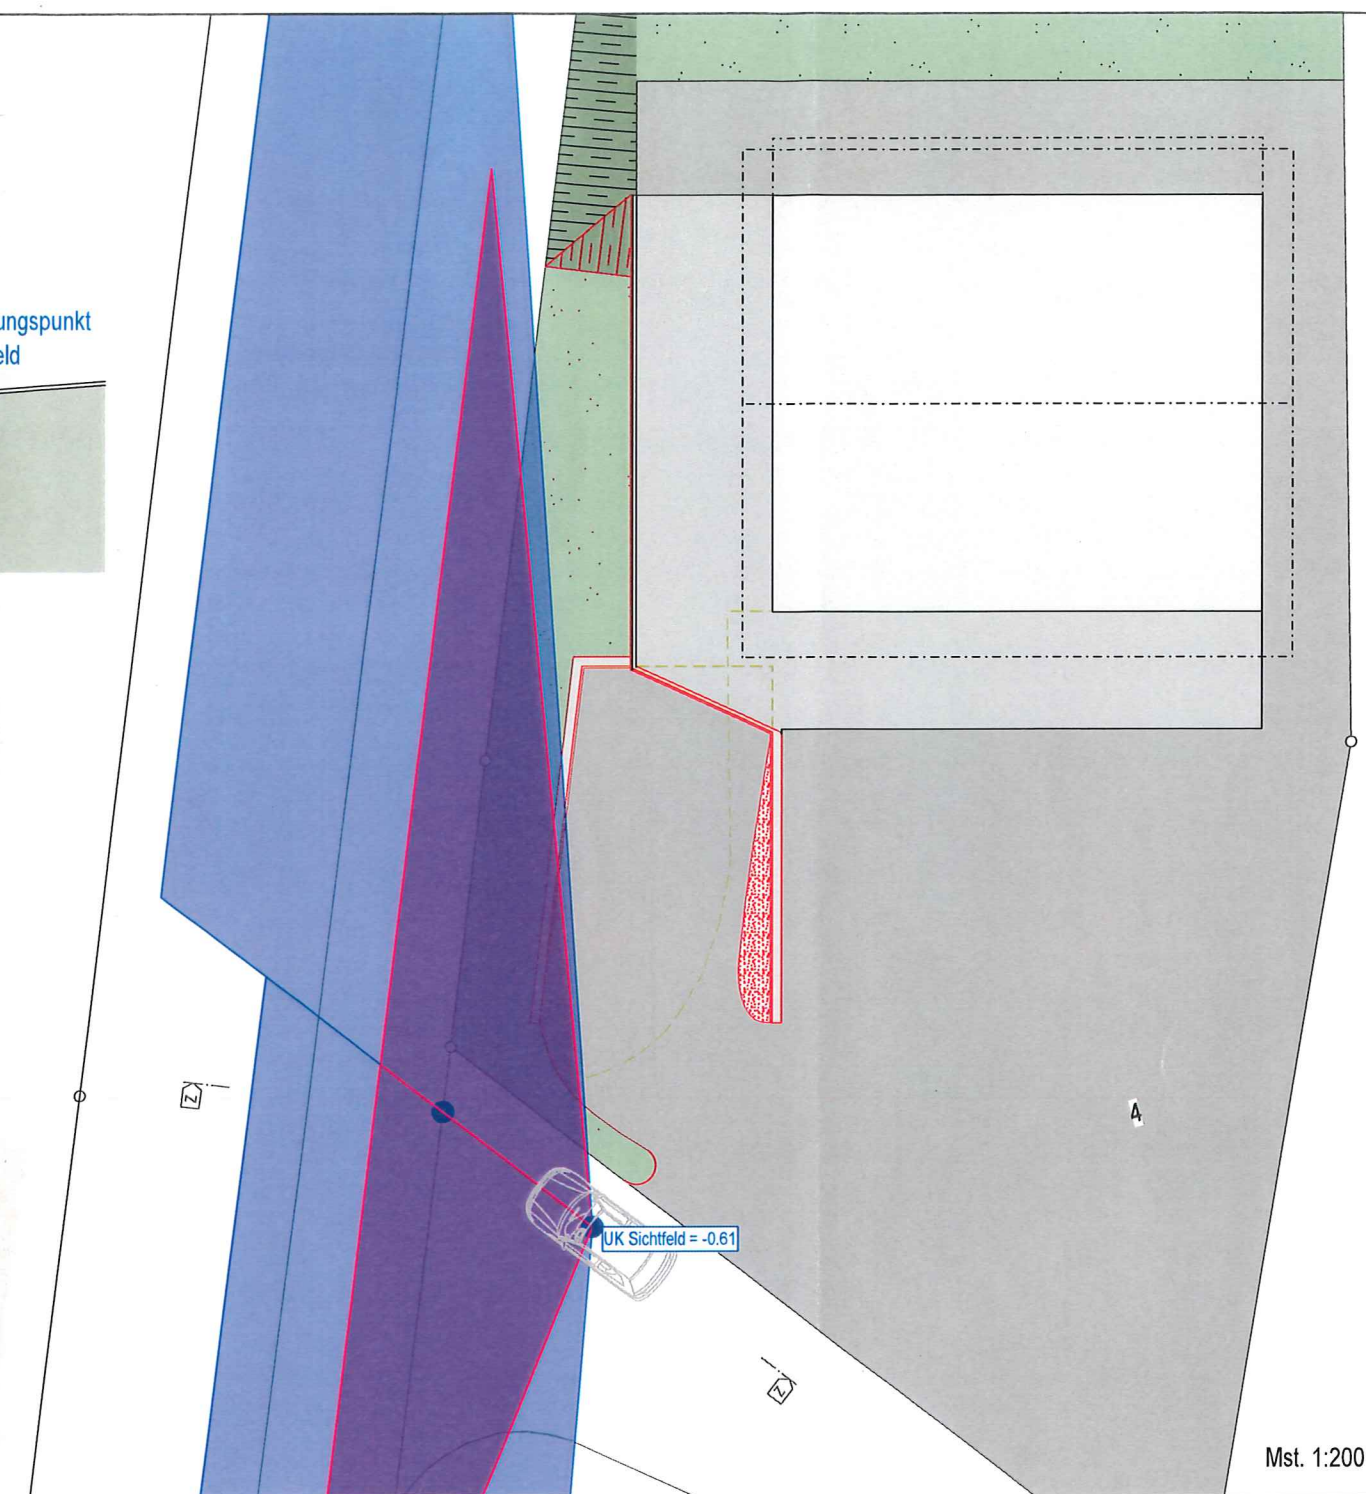
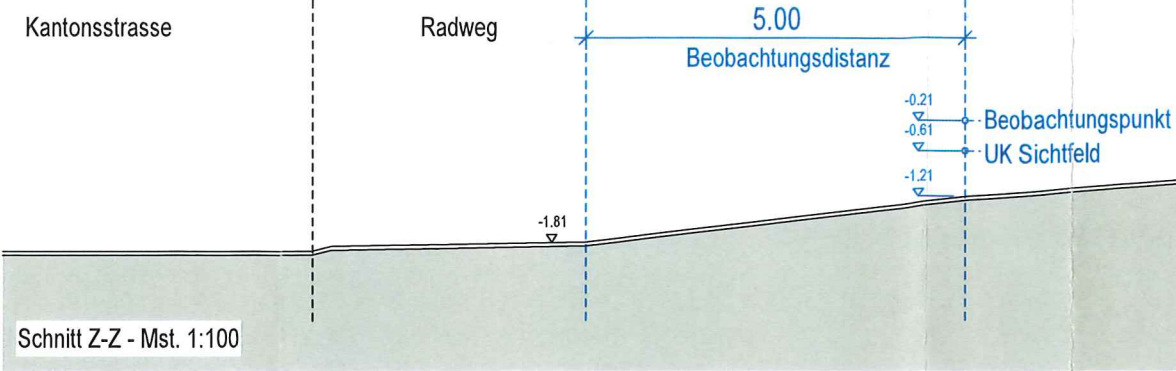


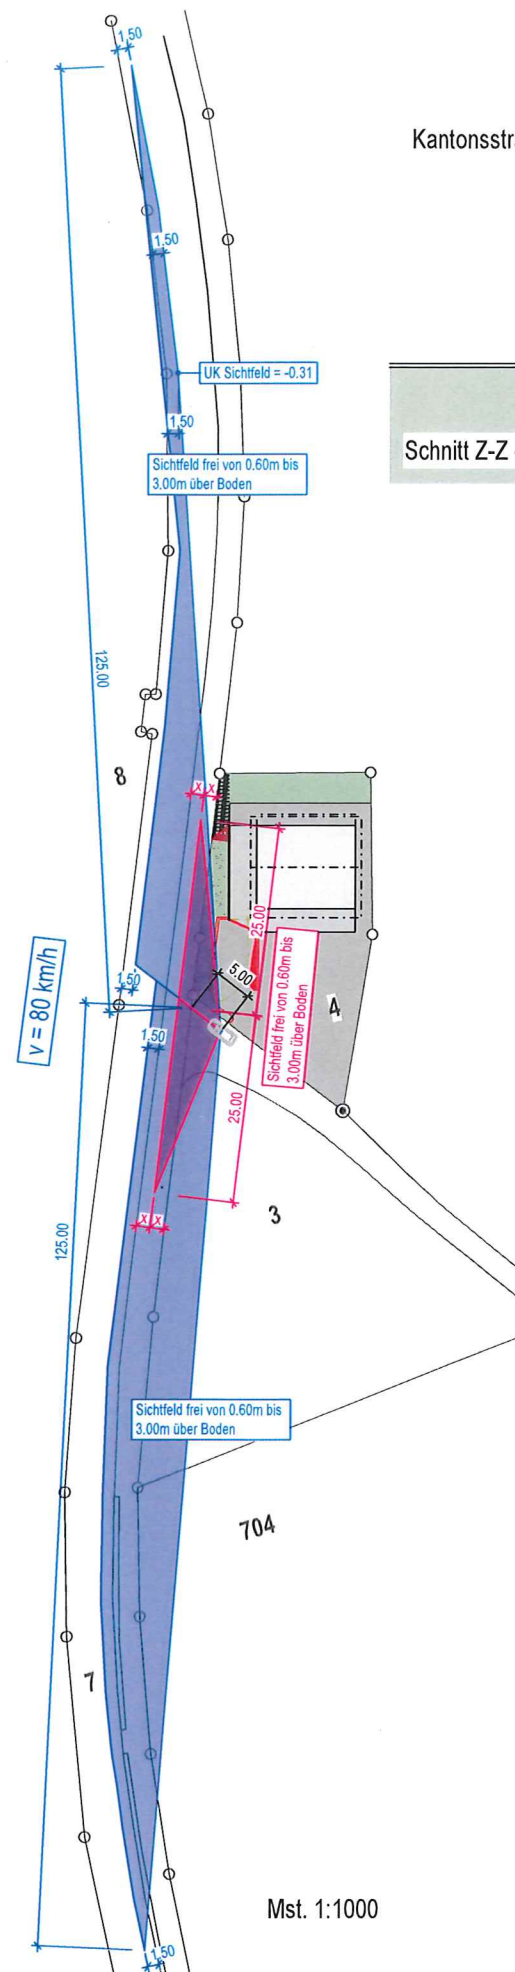

GRUNDEIGENTÜMER (Parz. 3/ Parz. 704):
Raphael Amrein, Gross-Feldmatt, 6130 Willisau

Willisau, 30. Oktober 2019

BAUHERRSCHAFT / GRUNDEIGENTÜMER (Parz. 4):
C.+R. Schwegler-Muff, Spitzacher 2, 6133 Hergiswil

Hergiswil, 30. Oktober 2019

PROJEKTVERFASSER:
Heller Plan AG, Martin Heller, Rütimatt 9, 6218 Ettiswil

Ettiswil, 30. Oktober 2019

bestehend
 Abbruch
 neu

HELLERPLANAG
 wo Räume entstehen
 Architektur- und Bauingenieurbüro
 Heller Plan AG | Rütimatt 9 | 6218 Ettiswil
 Tel 041 980 50 40
 info@heller-plan.ch | www.heller-plan.ch

Objekt: Zufahrt UG, Spitzacher 2, 6133 Hergiswil
 Bauherr: Claudia+Roland Schwegler-Muff, Spitzacher 2, 6133 Hergiswil
 Bauprojekt / Sichtzonen **Bauherr**
 Plan-Nr.: 19037-204 Mst.: 1:200/ 1:1000
 Datum: 30.10.2019 Gez.: RB
 Rev.: Gepr.: MH

© Dieser Plan ist urheberrechtlich geschützt und darf ohne die Genehmigung der Heller Plan AG weder kopiert noch Dritten zugänglich gemacht werden.