Schweizerische Eidgenossenschaft
Confédération suisse
Confederazione Svizzera
Confederaziun svizra

Eidgenössisches Departement für
Umwelt, Verkehr, Energie und Kommunikation UVEK

Bundesamt für Strassen ASTRA

1

Nationalstrassen | **Dokument a**

Strassen-Nr.

N13

Unterhaltsabschnitt

28

Autobahnklasse: **1**

Trübbach - Haag

EU-Strassen-Nr.: **E43**

Projektphase

AUSFÜHRUNGSPROJEKT

Projekt- / Planbezeichnung

Hilfsbrücke Anschluss Buchs SG

Übersicht Projekt, 1:5000

Kanton / Gemeinde: SG / Buchs

Projektkurzbezeichnung	Projekt-Nr. / TDCost-Nr.
N13-28UeMa	**MP-080418**

Inventarobjekt-Nr.	Unterhaltskilometer	RBBS
17.13.28.420.16	**153.200**	**N13+1530+200**

Projektverfasser

☐ B+S Ingenieure und Planer ☒ dsp Ingenieure + Planer AG ☐ Schällibaum Ingenieure und Architekten

Ingenieurgemeinschaft (IG) Rheintal
c/o B+S AG, Hagenholzstrasse 56, 8050 Zürich
dsp Ingenieure + Planer AG, Zürichstrasse 4, 8610 Uster
Schällibaum AG, Ebnaterstrasse 143, 9630 Wattwil

Plan-Nr. (PV)	**21718.AP- a1**				
Plan-Nr. (ASTRA)	**080418.AP-HB-a1**				
Format:	30 x 63	Massstab:		1: 5000	
Erstellt:	dsp-lam	Dat.:	30.06.2025	Gepr.:	wir
Plotfile:					
Geprüft:		Kz.:		Funktion:	
Eingang ASTRA:		Kurzzeichen SGV:			
Freigabe ASTRA:		Kurzzeichen:			

Projektleitung
Bundesamt für Strassen ASTRA
Filiale Winterthur
Grüzefeldstrasse 41, 8404 Winterthur

ASTRABHJ-70006-1-0-D-20100701

Legende
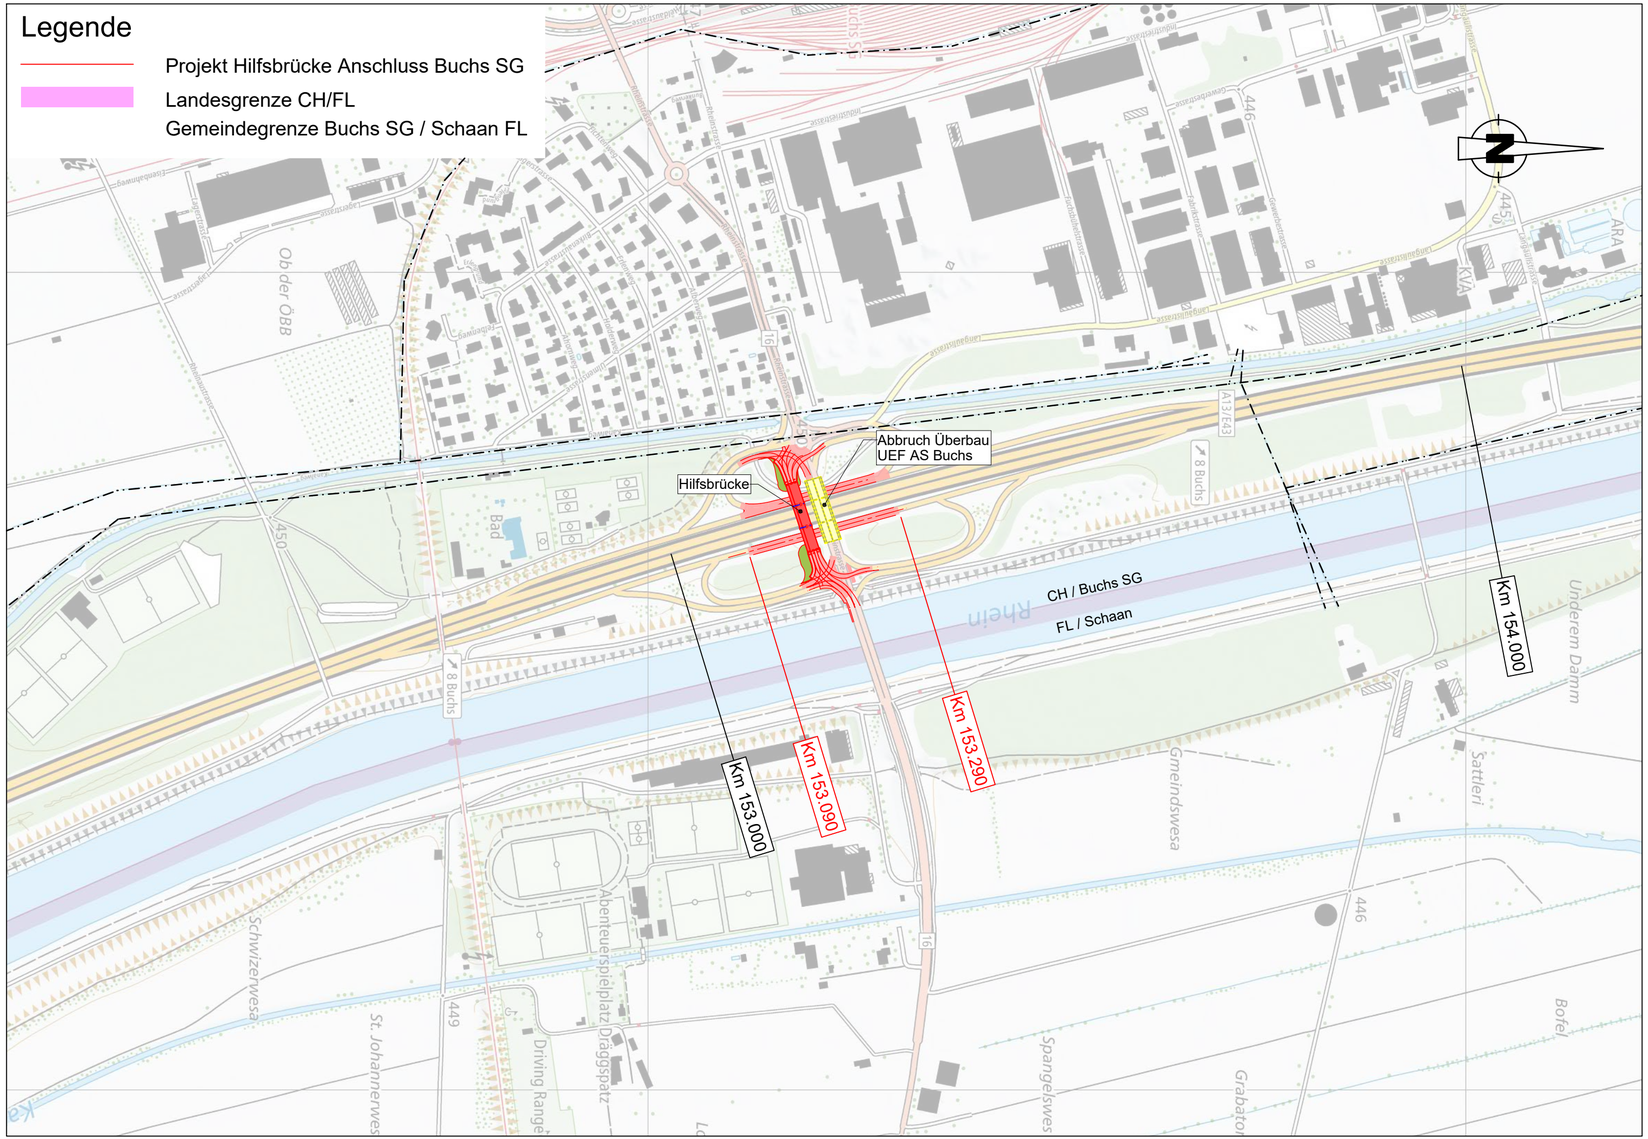
- Projekt Hilfsbrücke Anschluss Buchs SG
- Landesgrenze CH/FL
- Gemeindegrenze Buchs SG / Schaan FL