


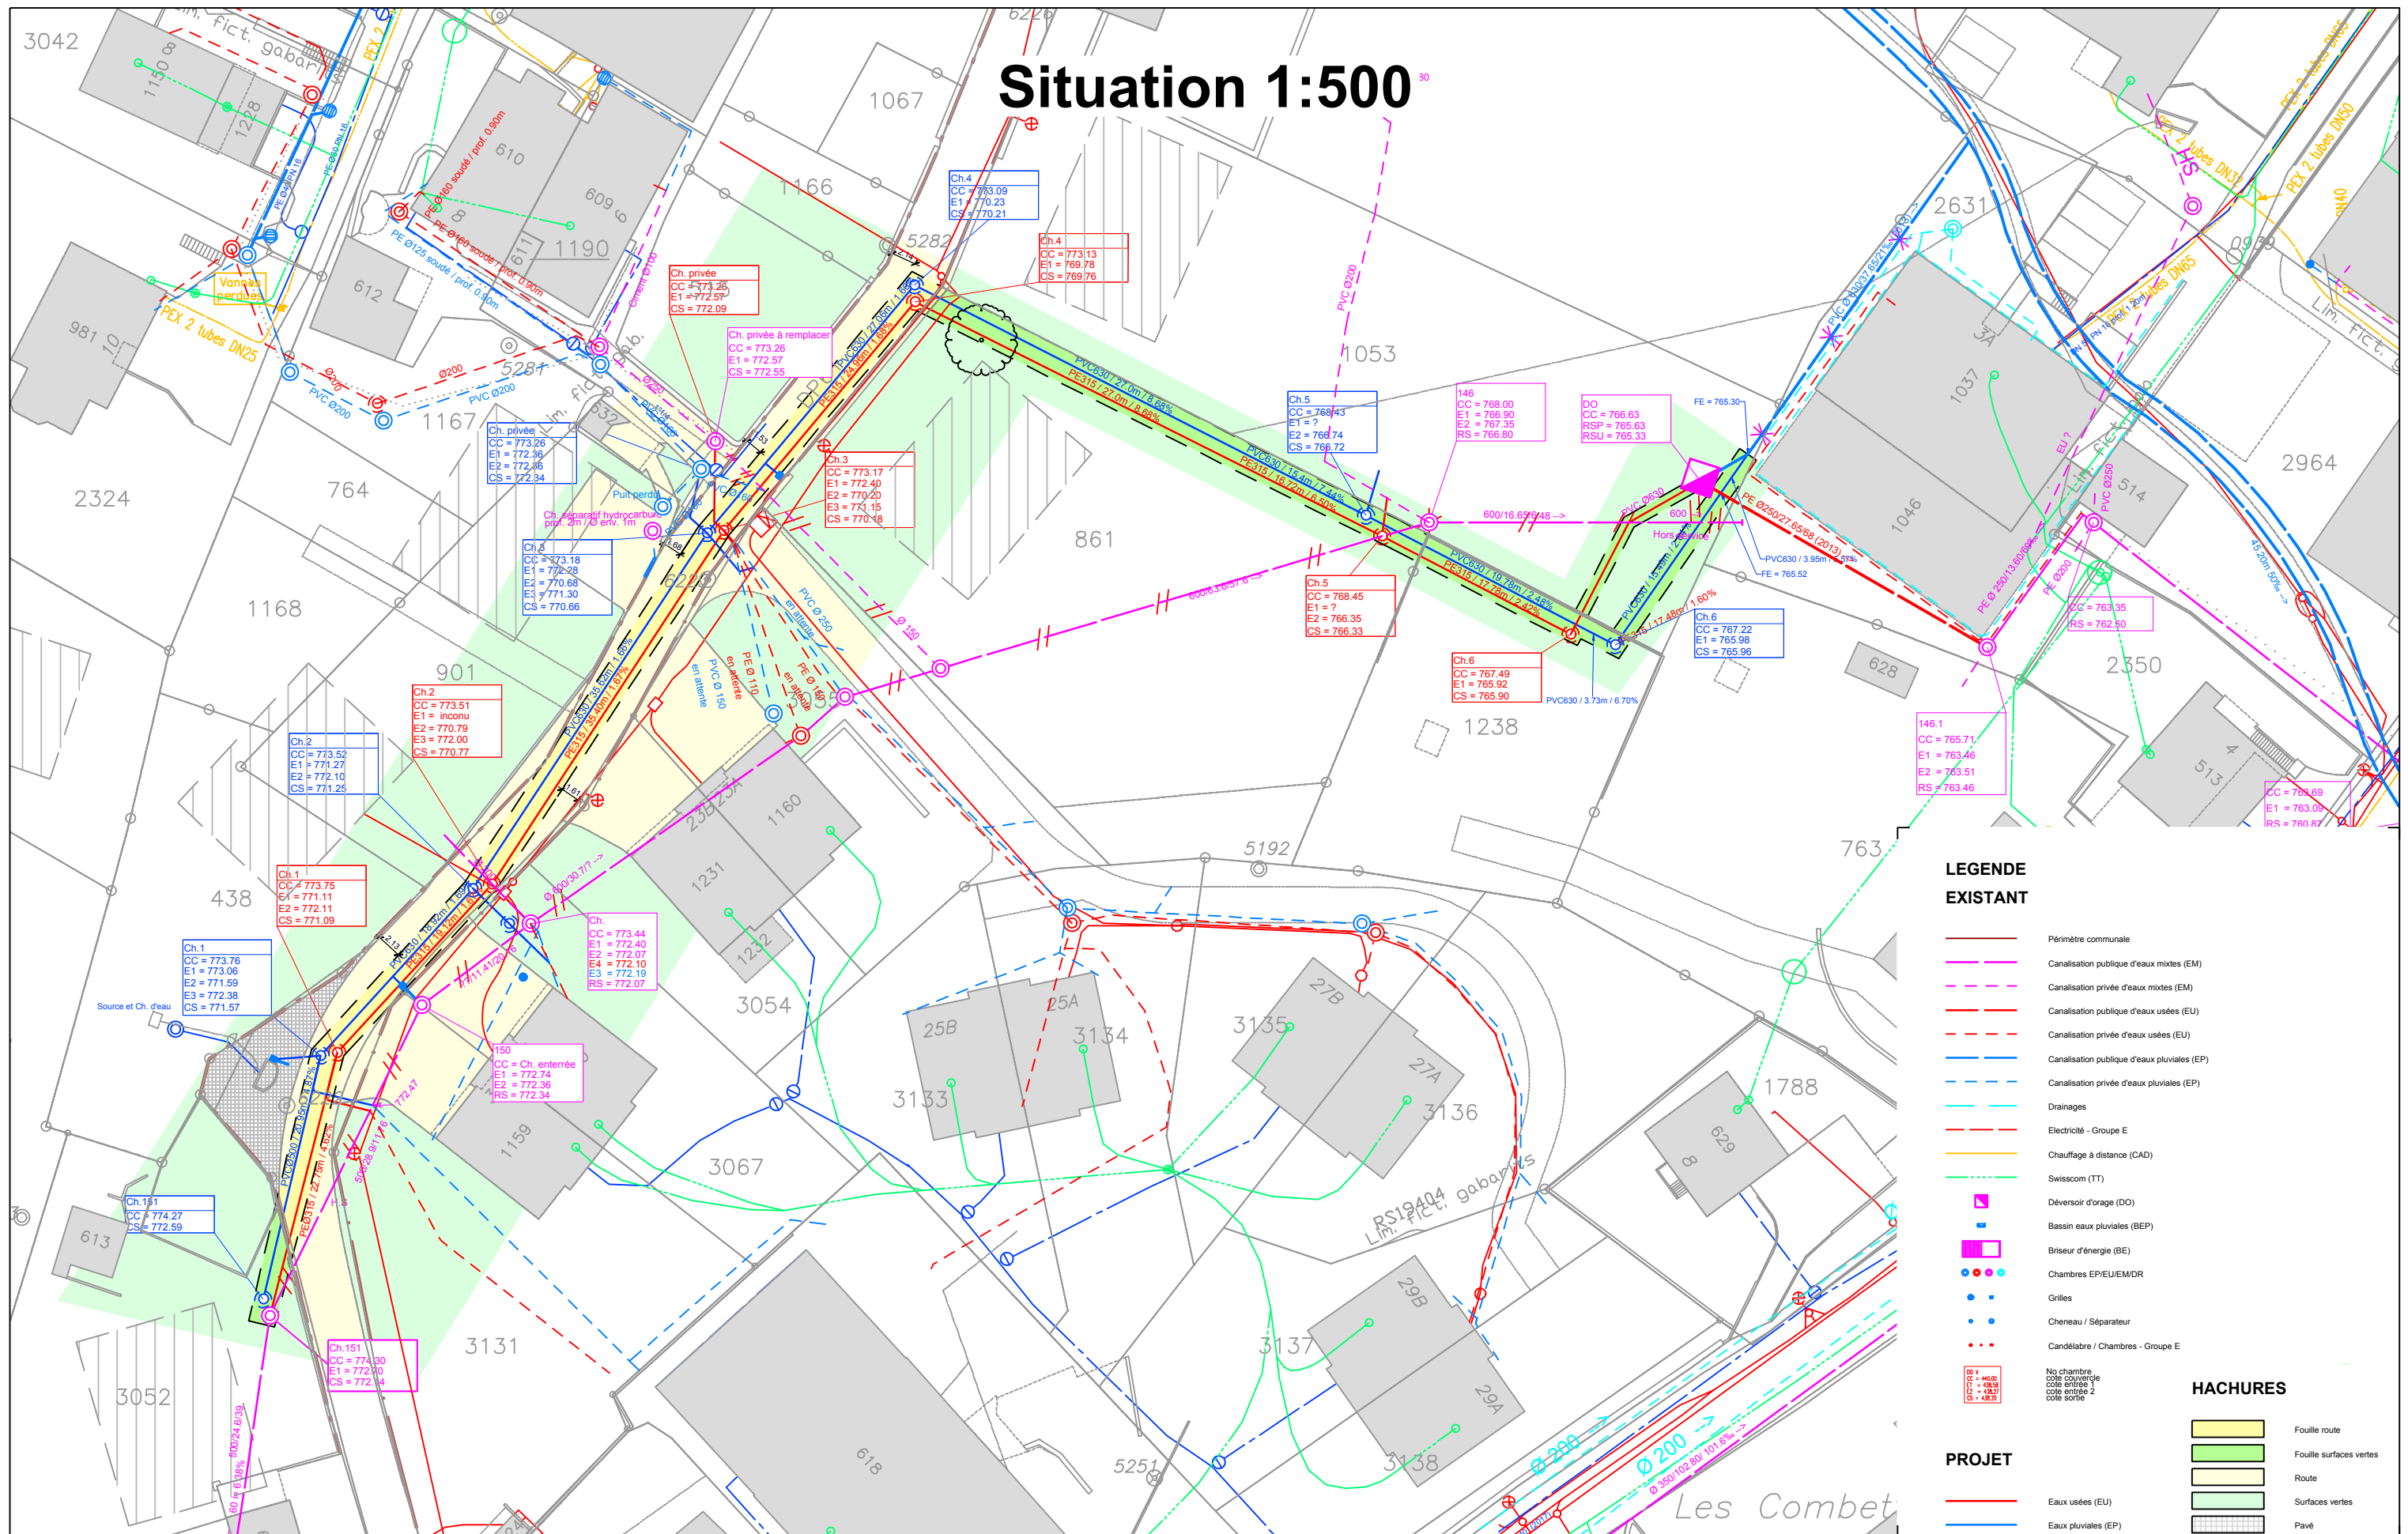

 AJS Ingénieurs civils SA Rue de la Place d'Armes 5 - 2001 Neuchâtel Tél. 032 720 01 00 - Fax 032 720 01 01 e-mail: ajs@ajs.ch	Commune de Rochefort	Canalisation mesure N°5 PGEE	Echelle 1:500	Dess. LSO	PLAN No 11972.000-104
				Date 23.11.2020	
				Format A3	