


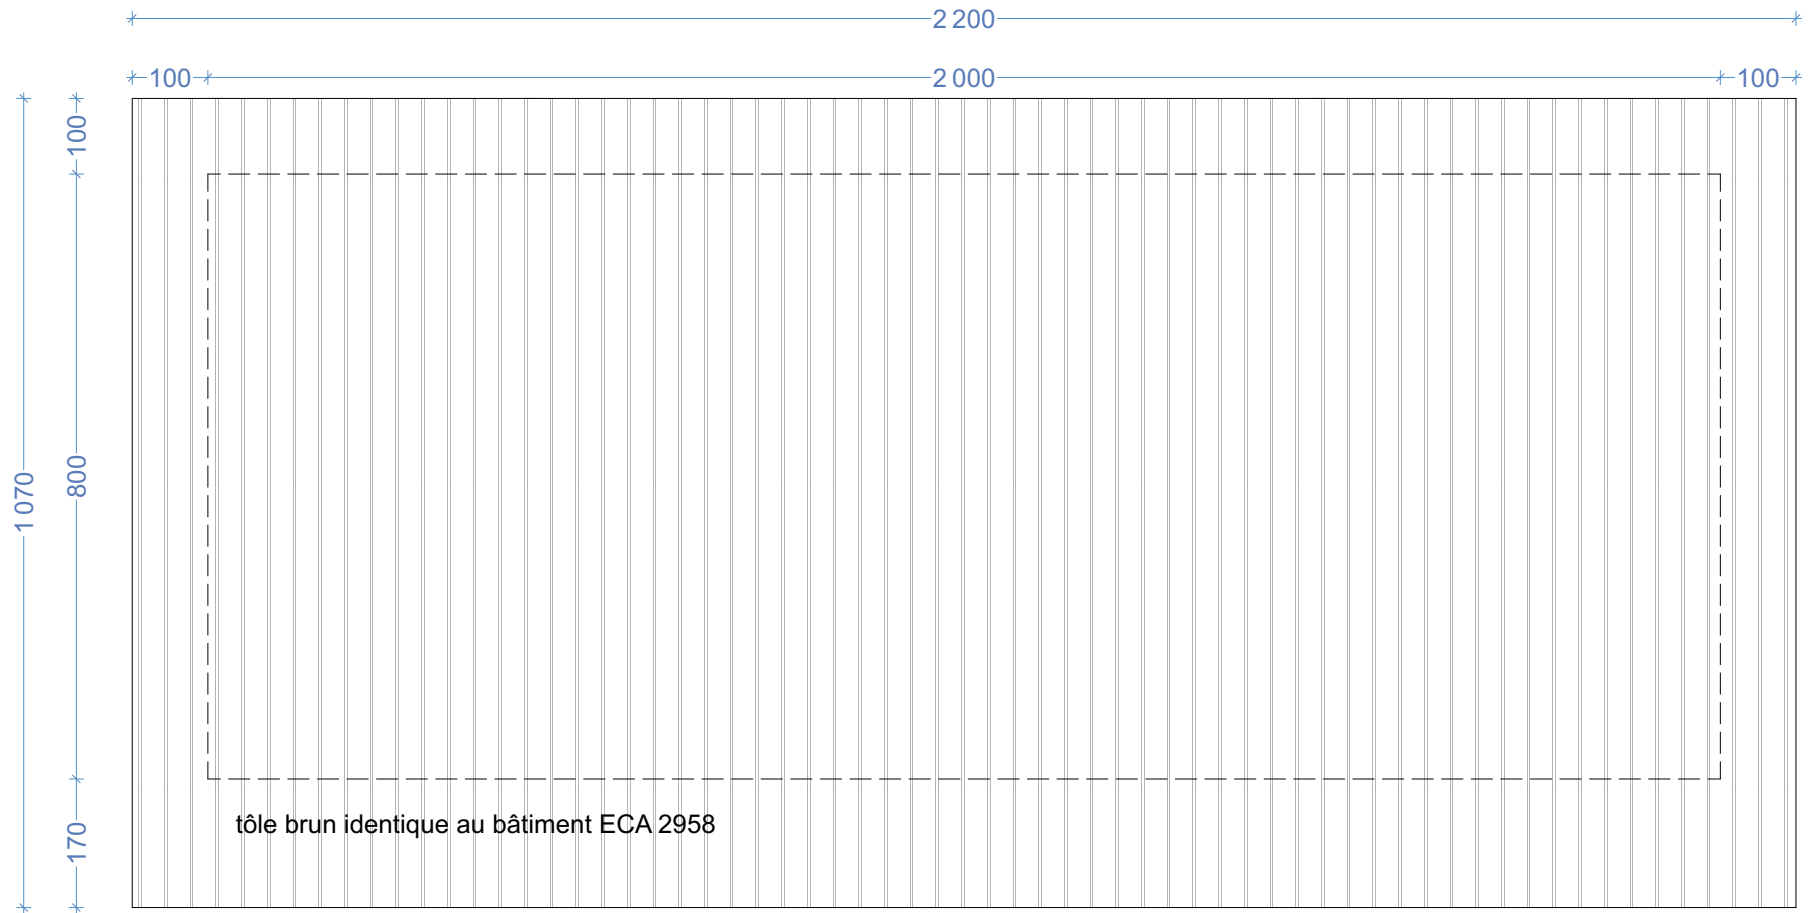

Plan toiture | 1:100

Signatures :		Légende :		Ouvrage :		Maître d'ouvrage:			Maître d'oeuvre		
Propriétaire : 		nouveau limite de construction EC Eaux claires, drainage EU Eaux usées électricité		HANGAR NILLETTAZ Parcelle 7053 - zone agricole Ch. de Nilletaz 10, 1865 Les Diablerets		Marlyse et Florian Pichard Ch. de Nilletaz 10, 1865 Les Diablerets 079 753 48 39 - pichard-florian@bluewin.ch			Nadia Gloor Architecte EPFL Rte. Col de la Croix 1a, 1865 Les Diablerets 079 338 30 07 - gloor.nadia@bluewin.ch		
Architecte : 		N° de plan:	Titre:	Echelle :	Format :	N° de projet :	Dessinateur:	Date :	Etat du projet :		
		33-03	Toiture	1:100	A3	231	NG	16.04.24	MAE		