




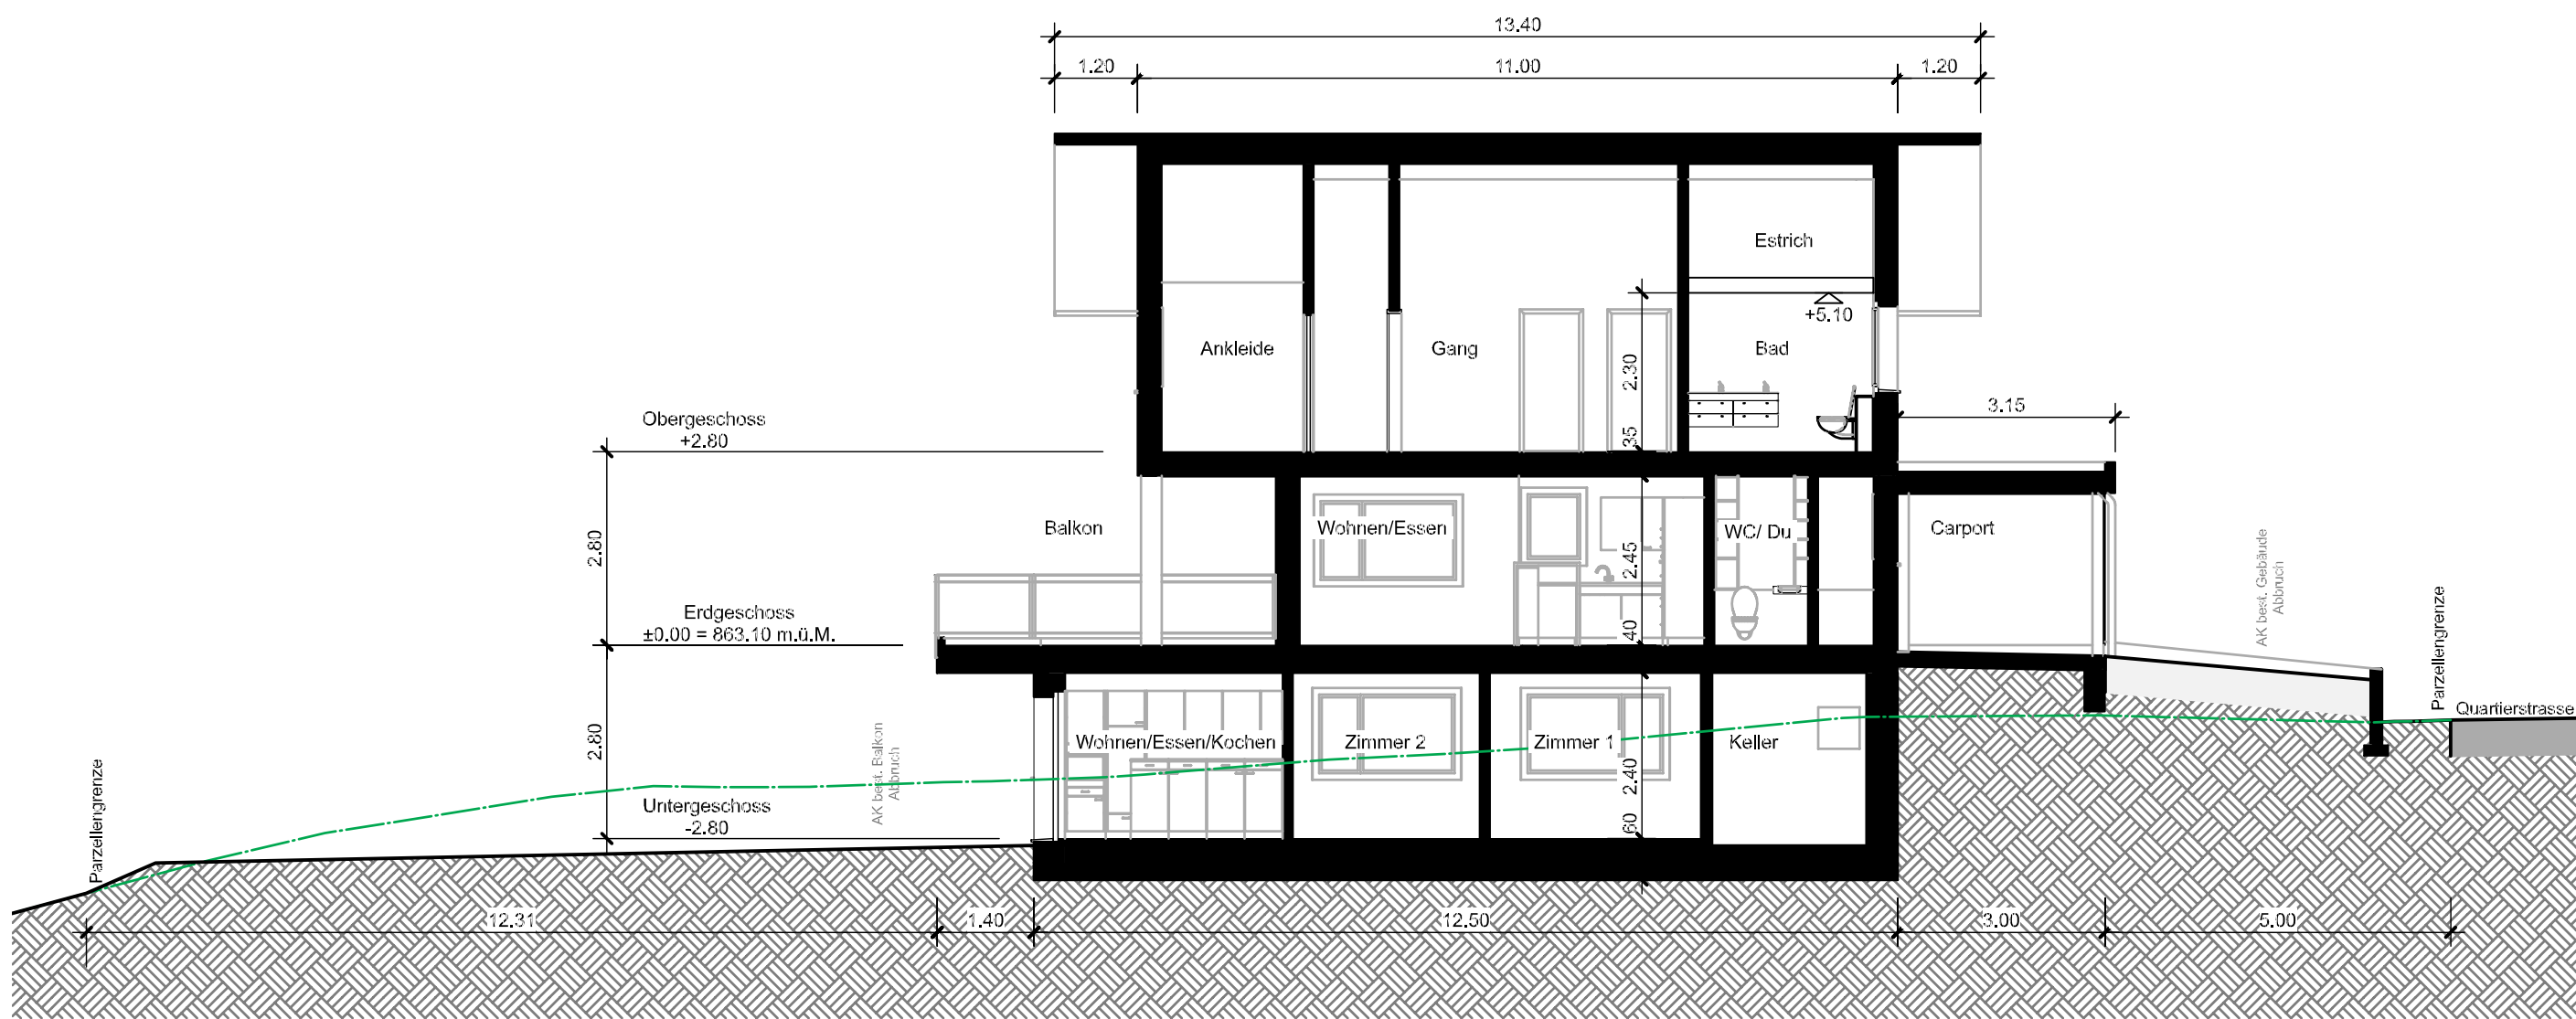


Schnitt A-A

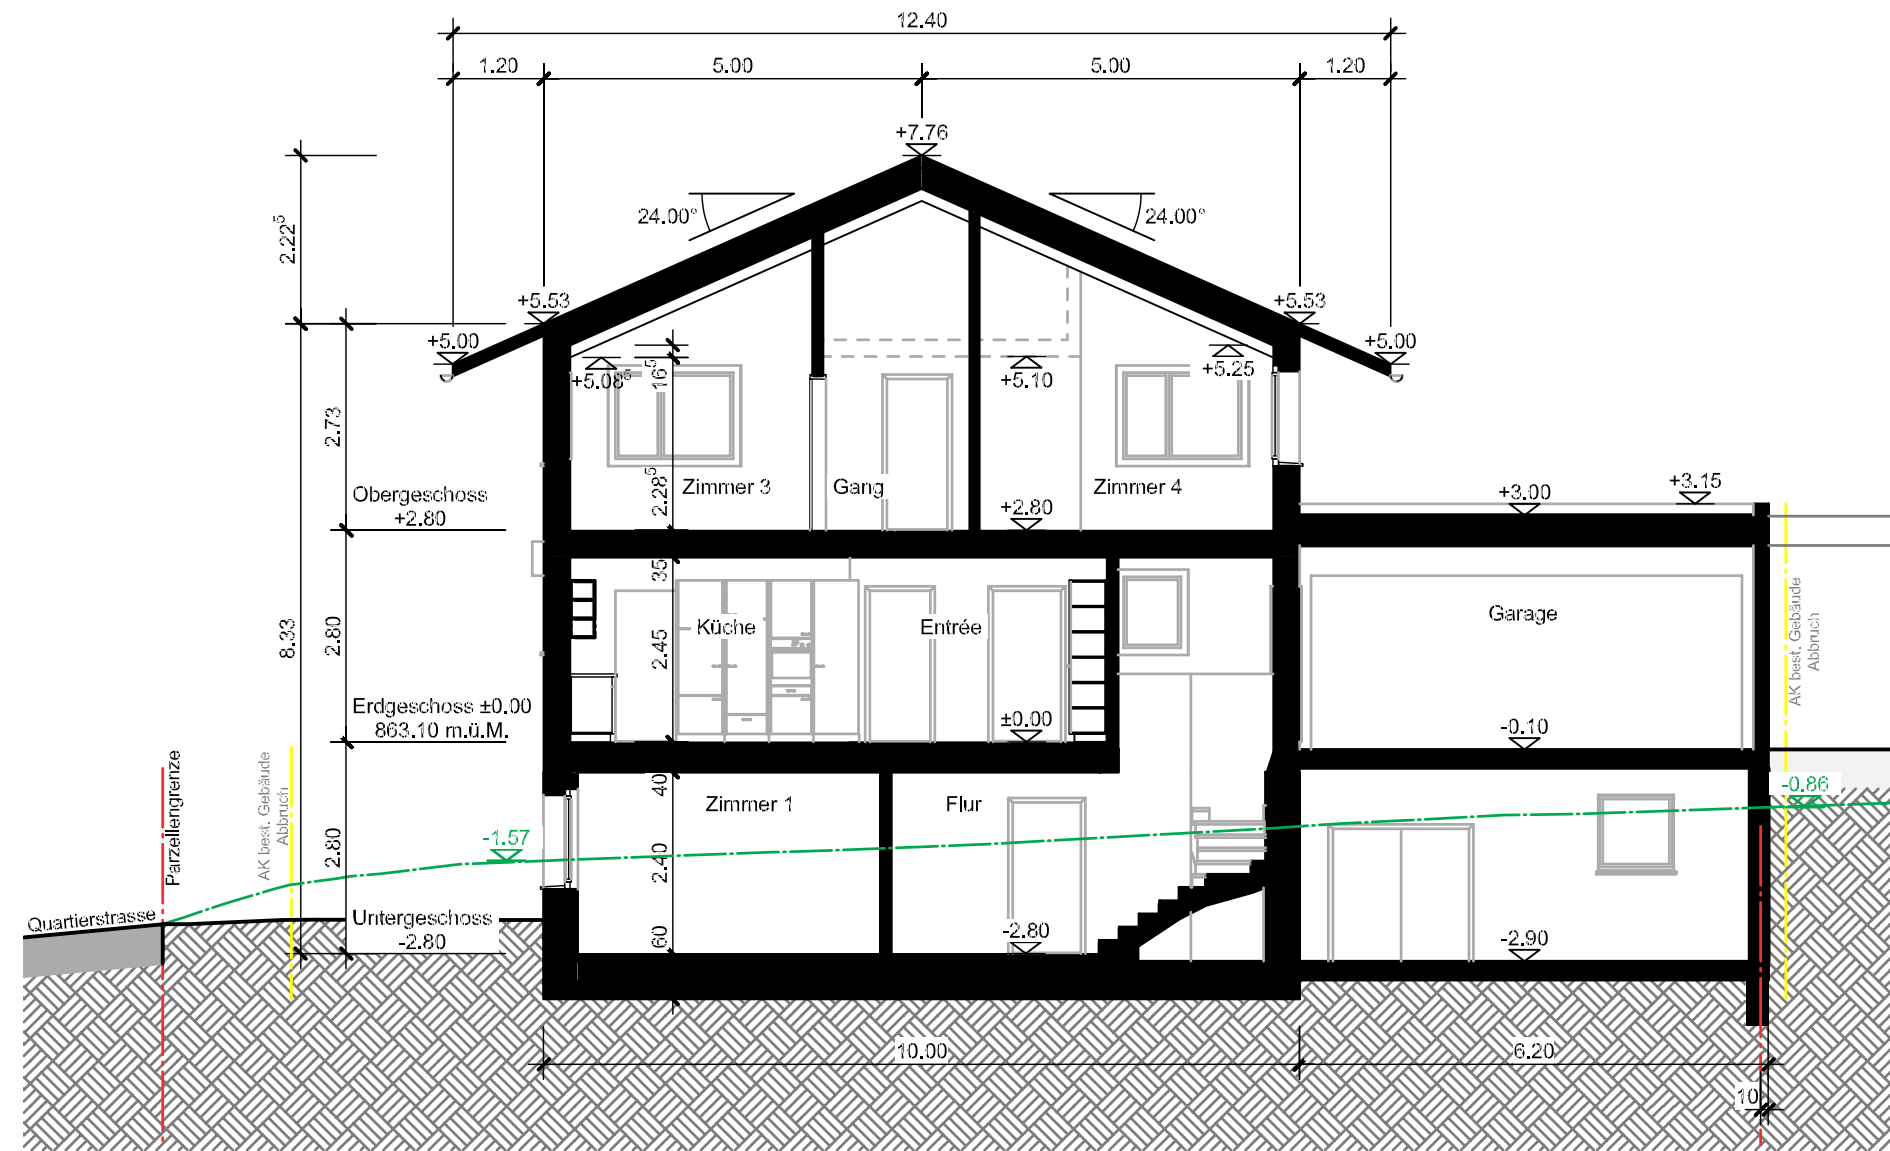


Schnitt B-B

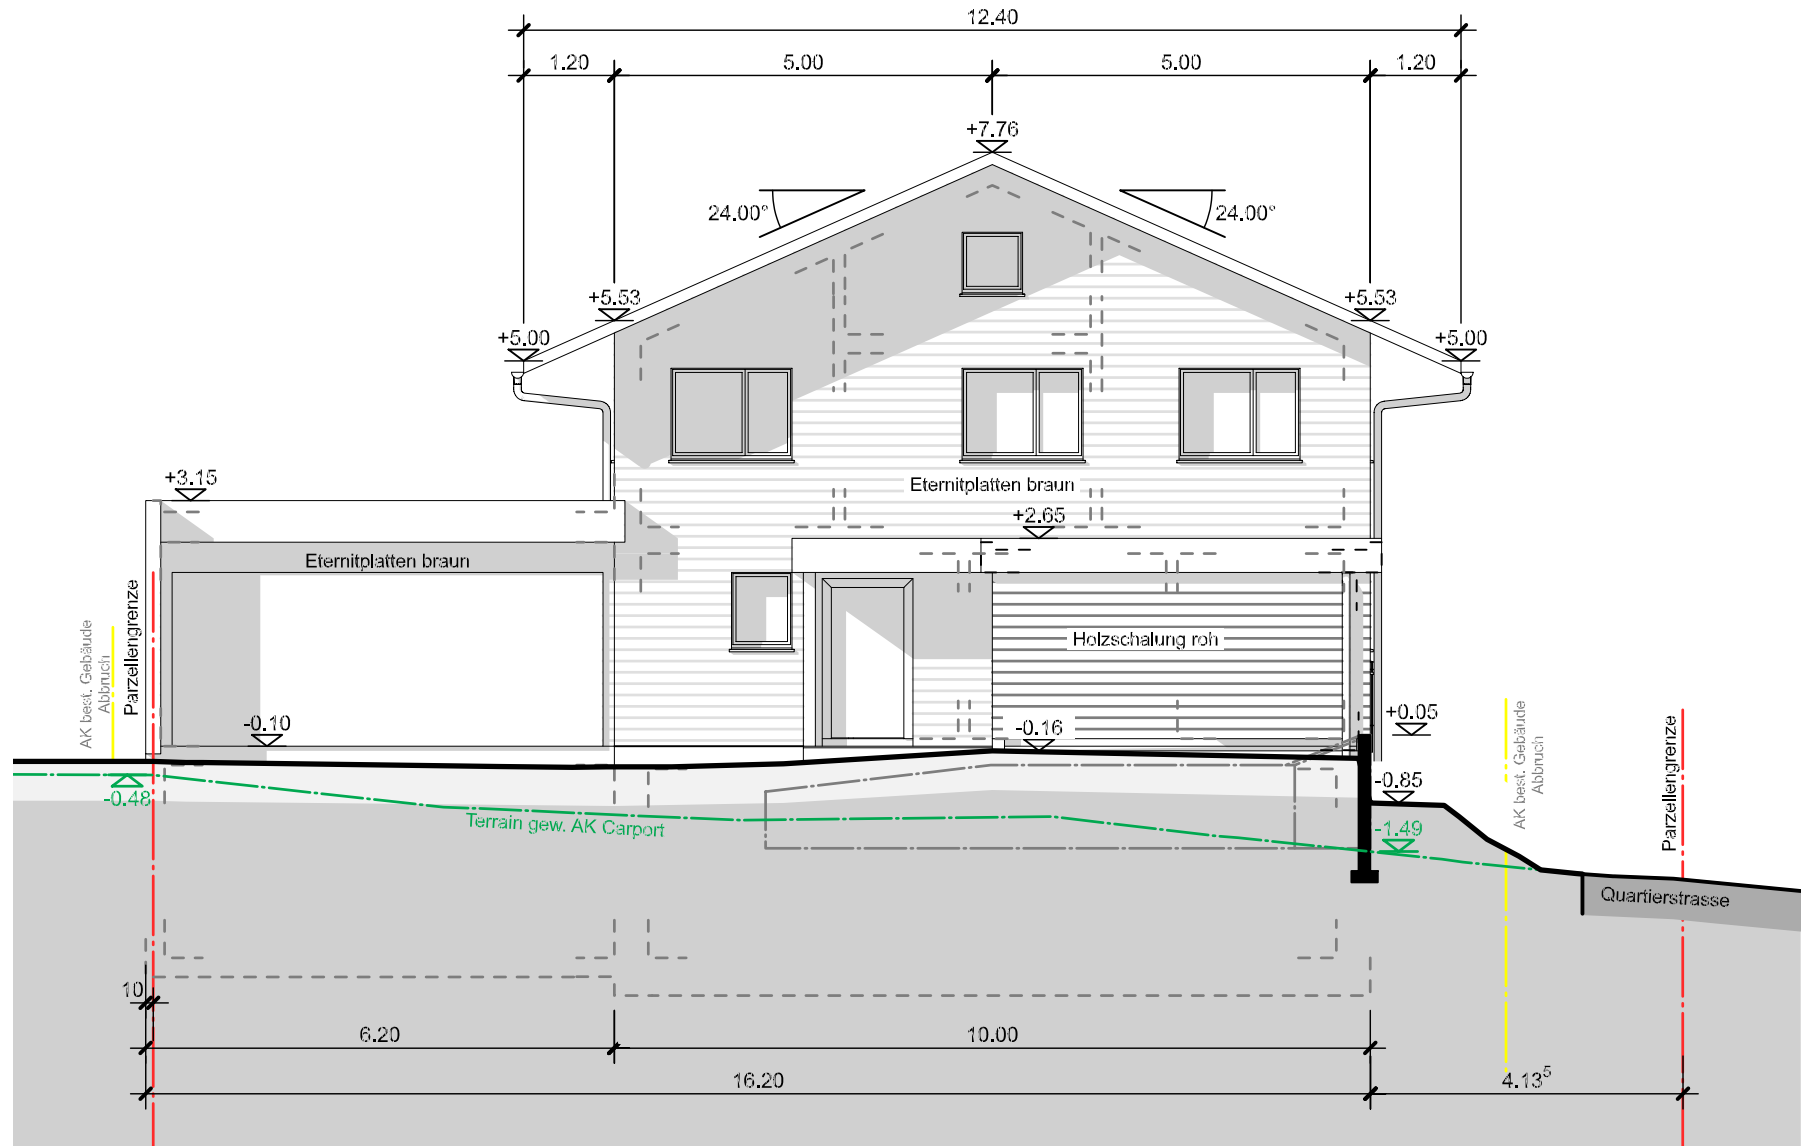


Nordostfassade

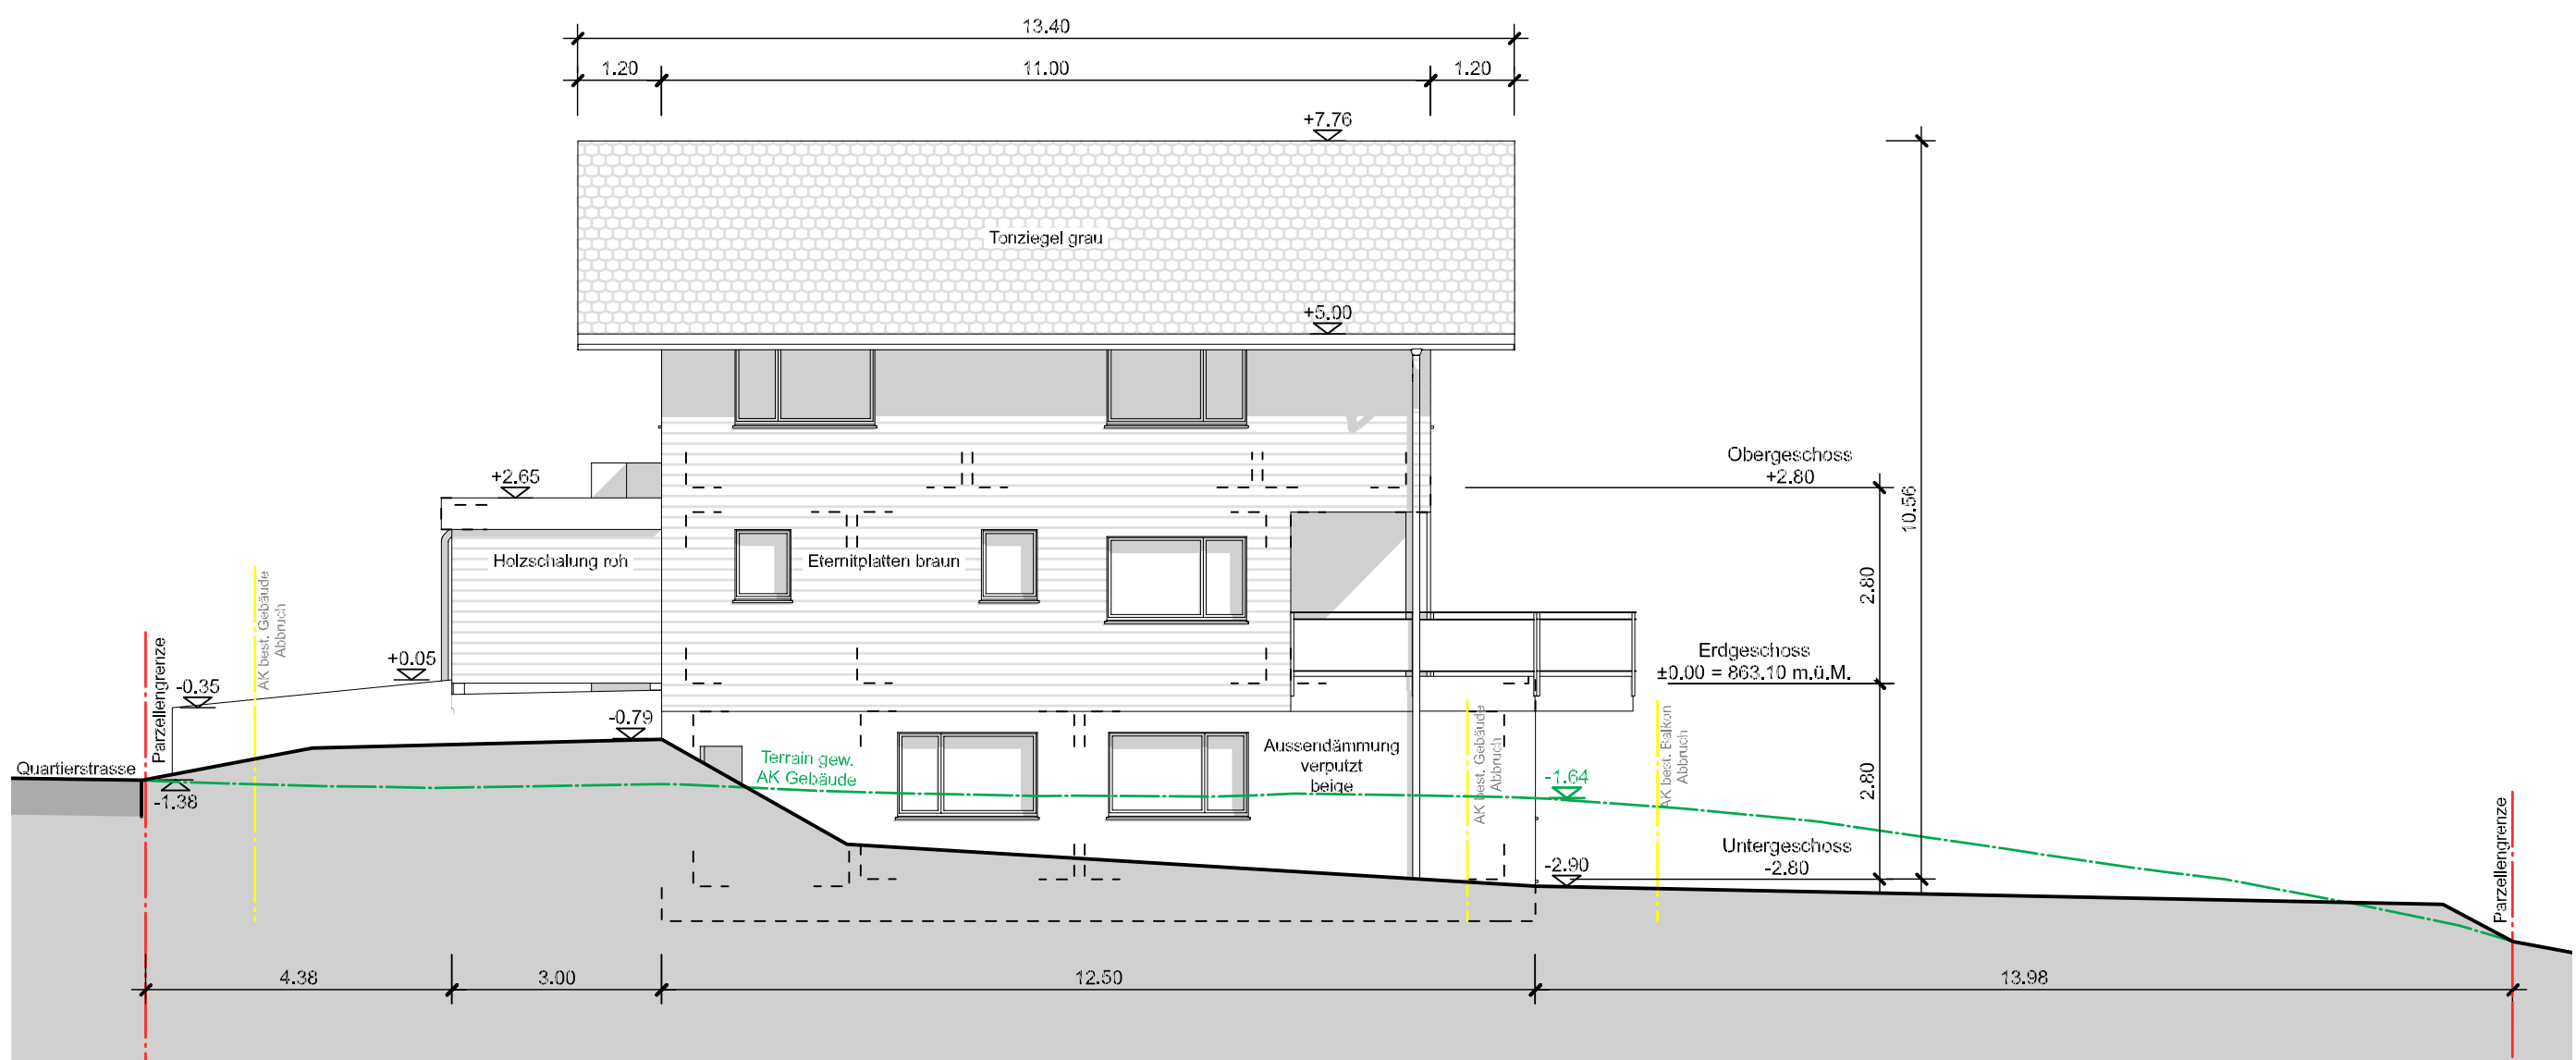


Nordwestfassade

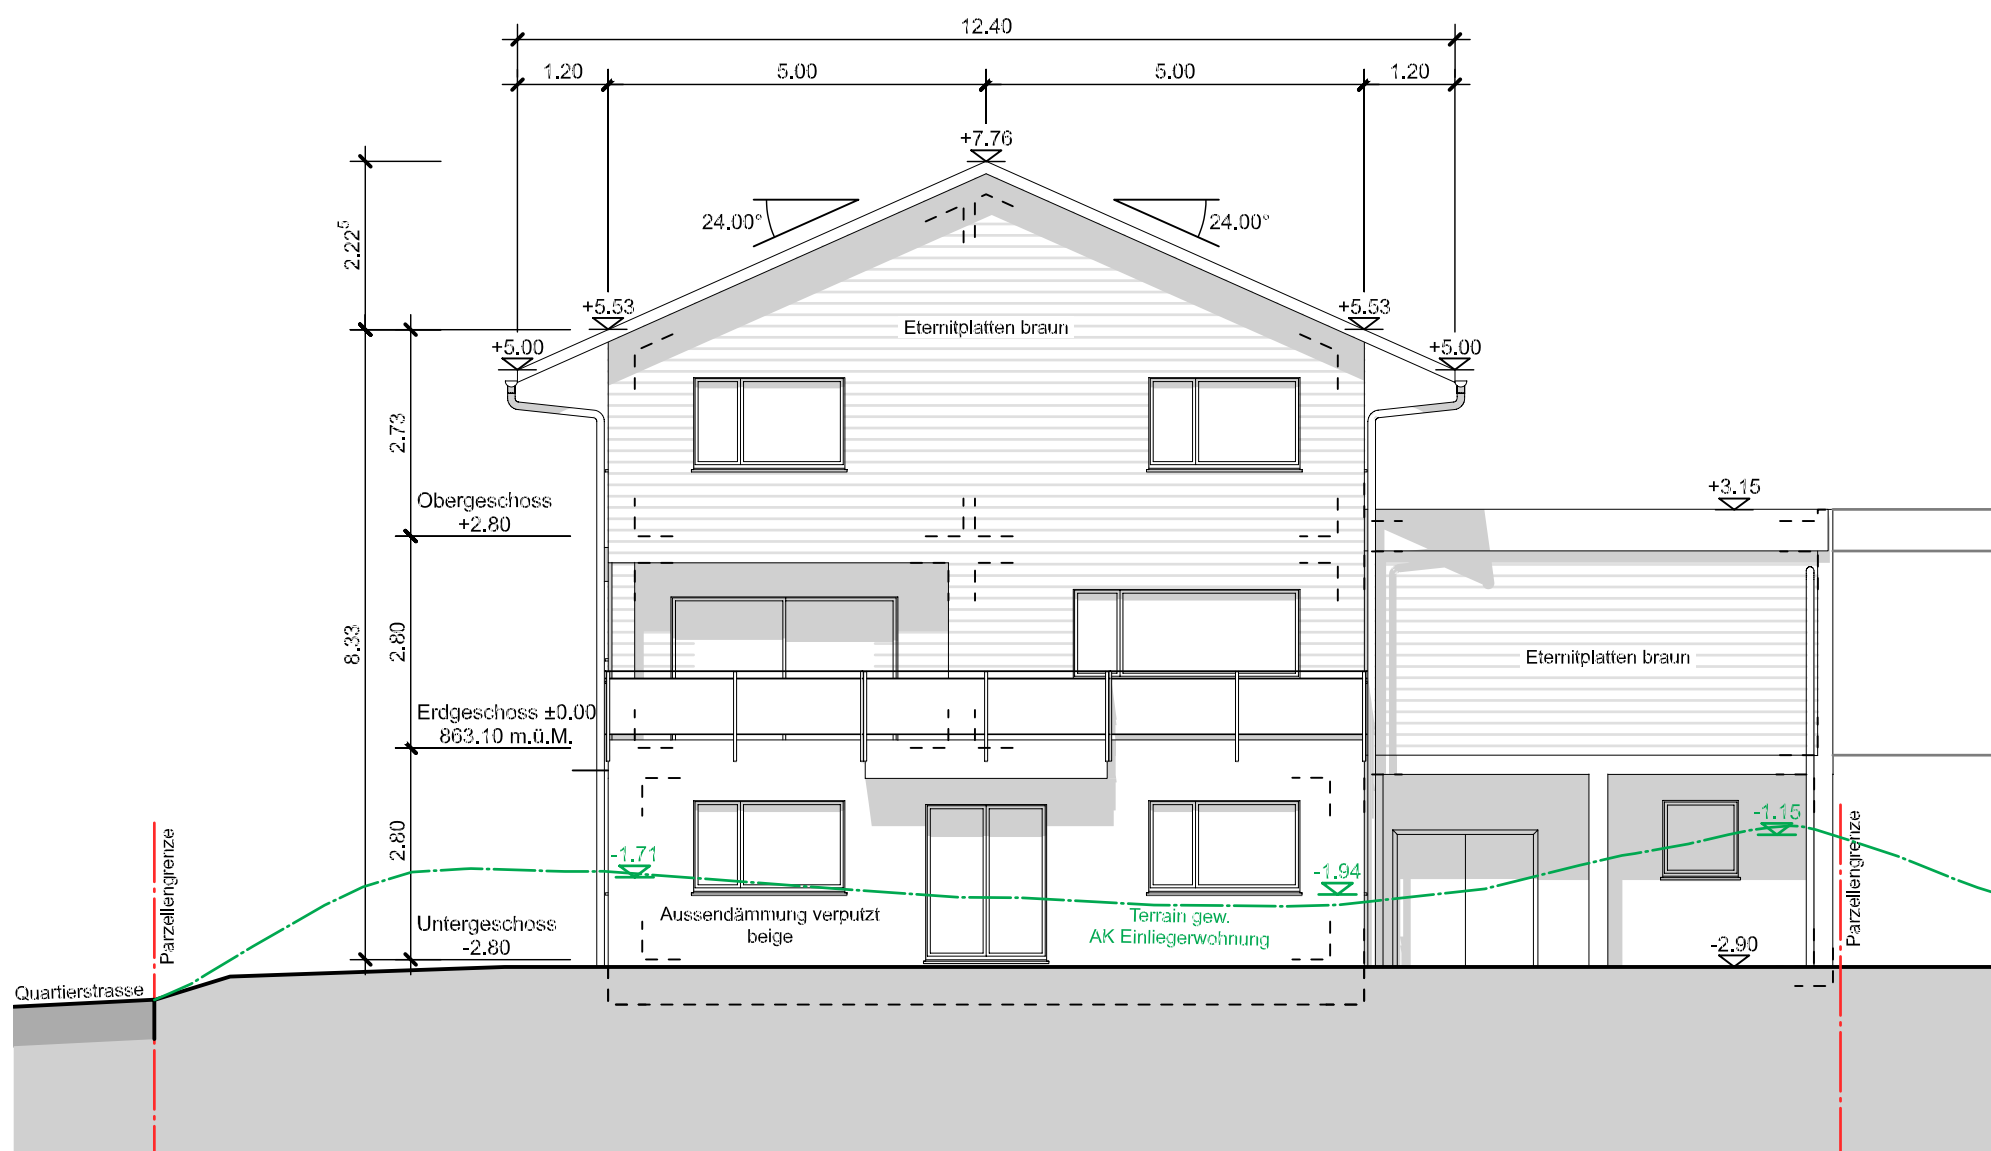

Südwestfassade

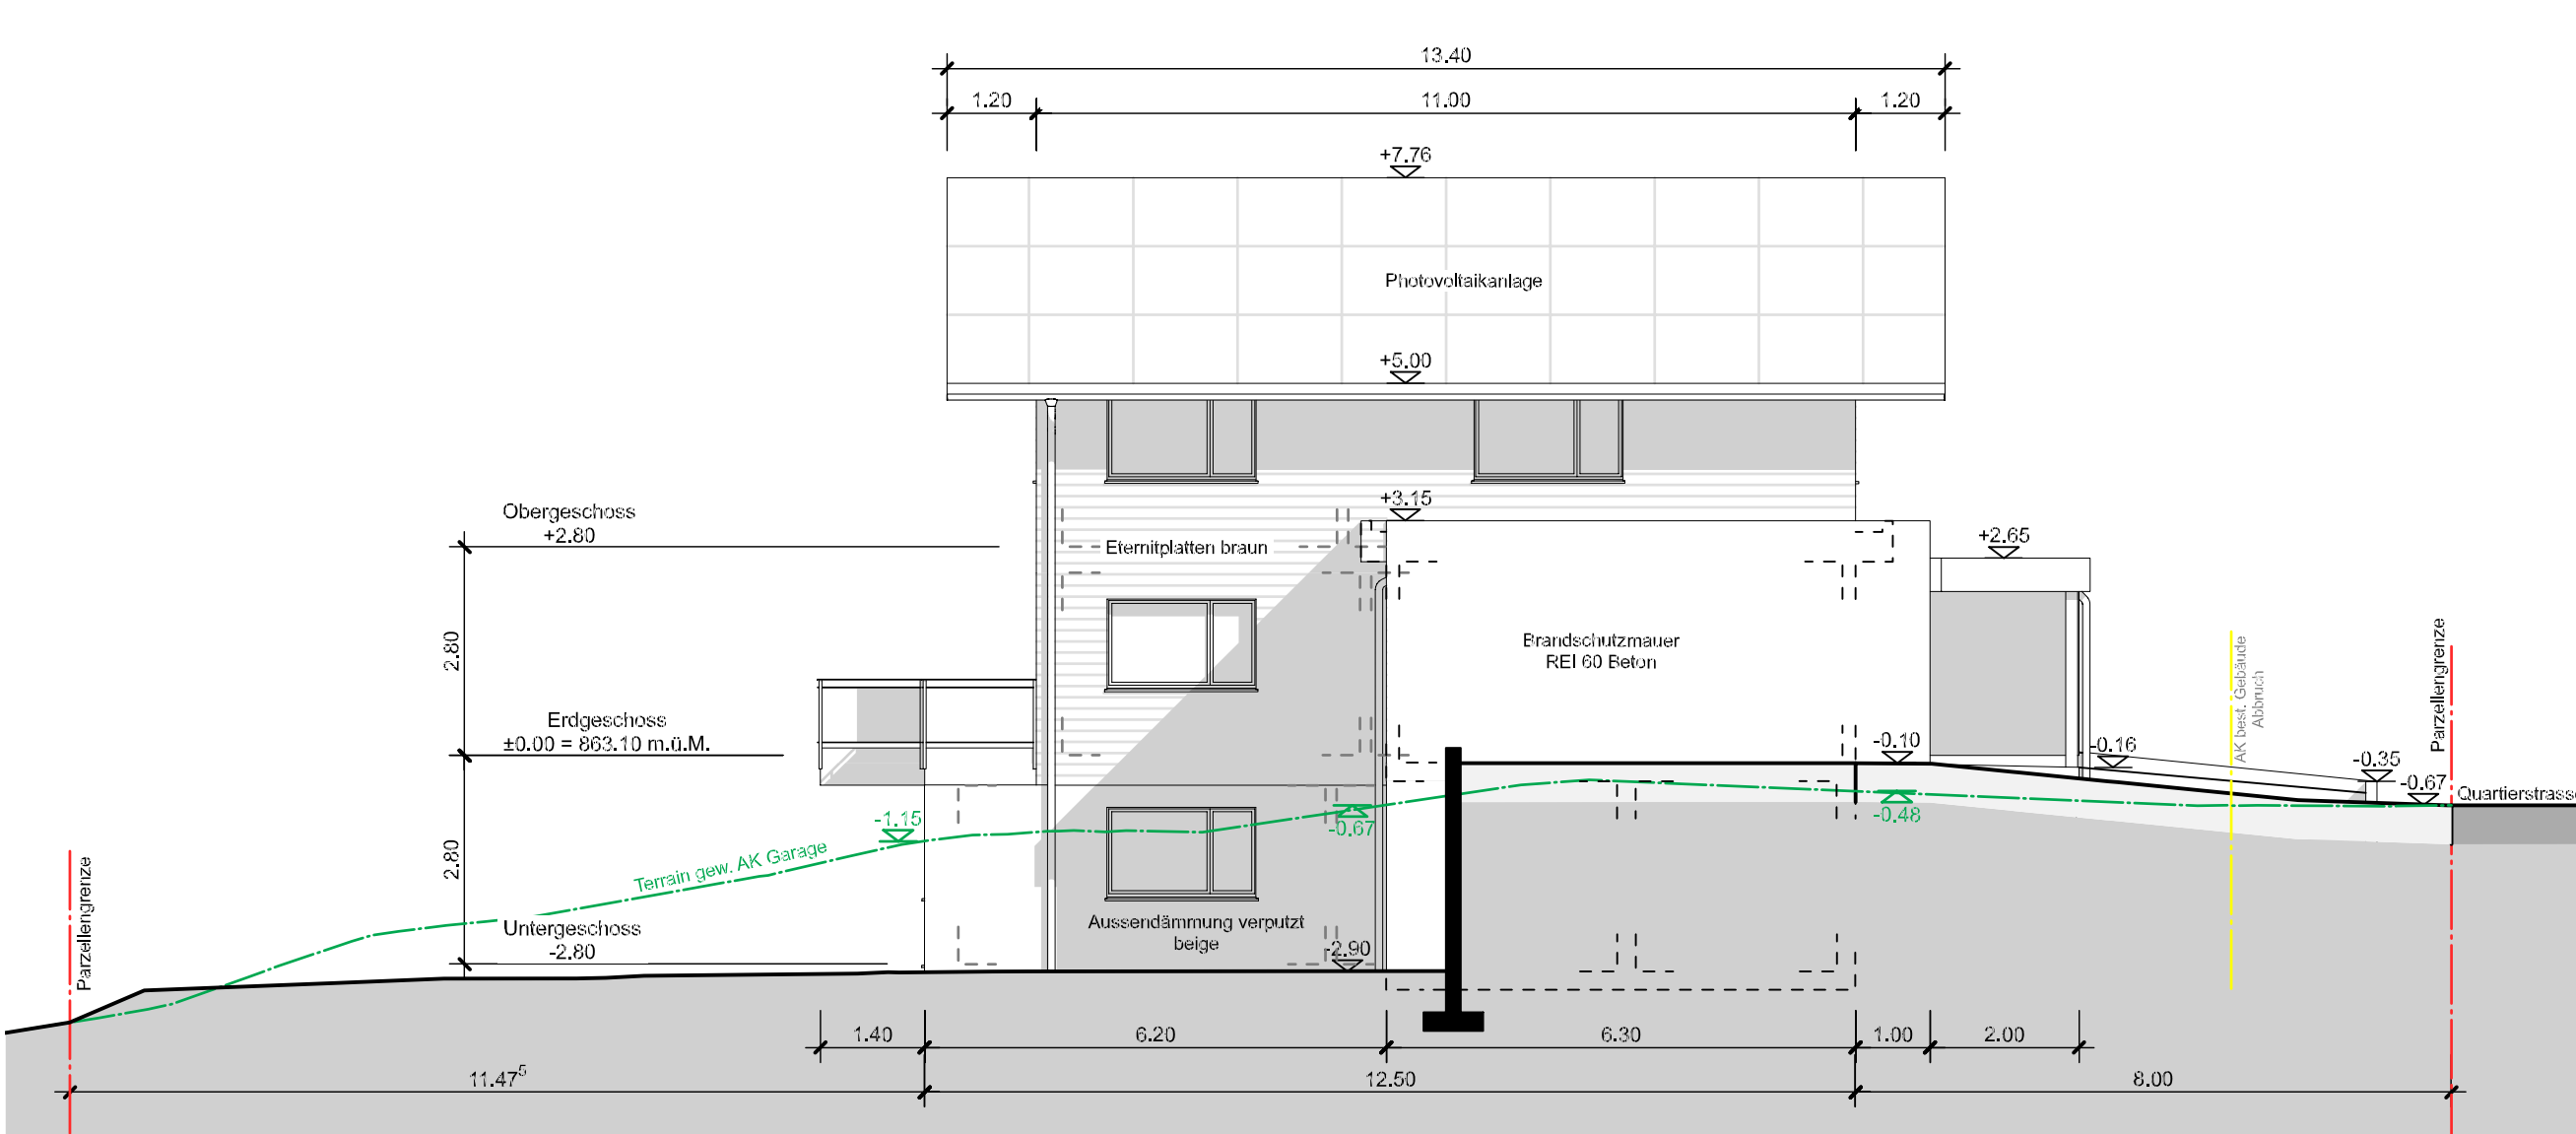

Südostfassade

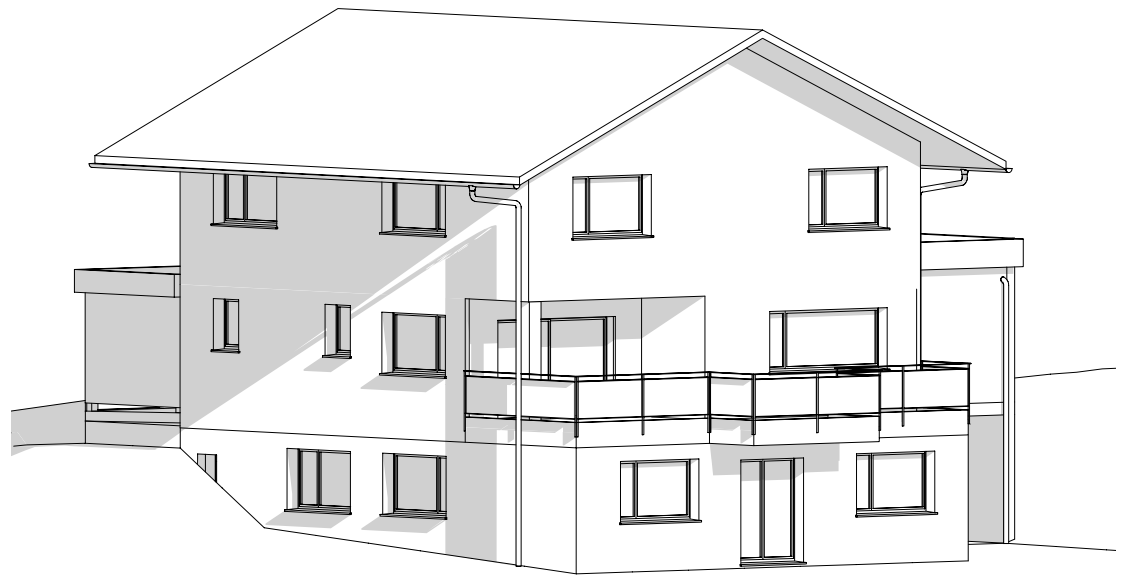

Grundeigentümer/
Bauherrschaft: _____
Planverfasser: _____
Ort, Datum: _____

Abbruch
Neu
Bestehend
±0.00 = OK fertig Boden EG = 863.10 m.ü.M.

Bauprojekt: Neubau EFH, Wanne 20, 6182 Escholzmat	
D. HINDEN HOLZ-BAU	Flühlistrasse 27
	6170 Schüpfheim
	041 484 26 76 / 079 246 13 23
www.dahindenbau.ch / info@dahindenbau.ch	
Objekt: EFH mit Einliegenwohnung Stadelmann	
Projektnummer: 04739	Druckdatum: 10.02.2022
Bauherr: Kilian und Esther Stadelmann	Planstadium: A1
Adresse: Hauptstrasse 147b	F-Format: A1
6182 Escholzmat	Maassstab: 1:100
Dateiname: egh_1-2 Schnitte / Fassaden	Bezeichnet: ste