


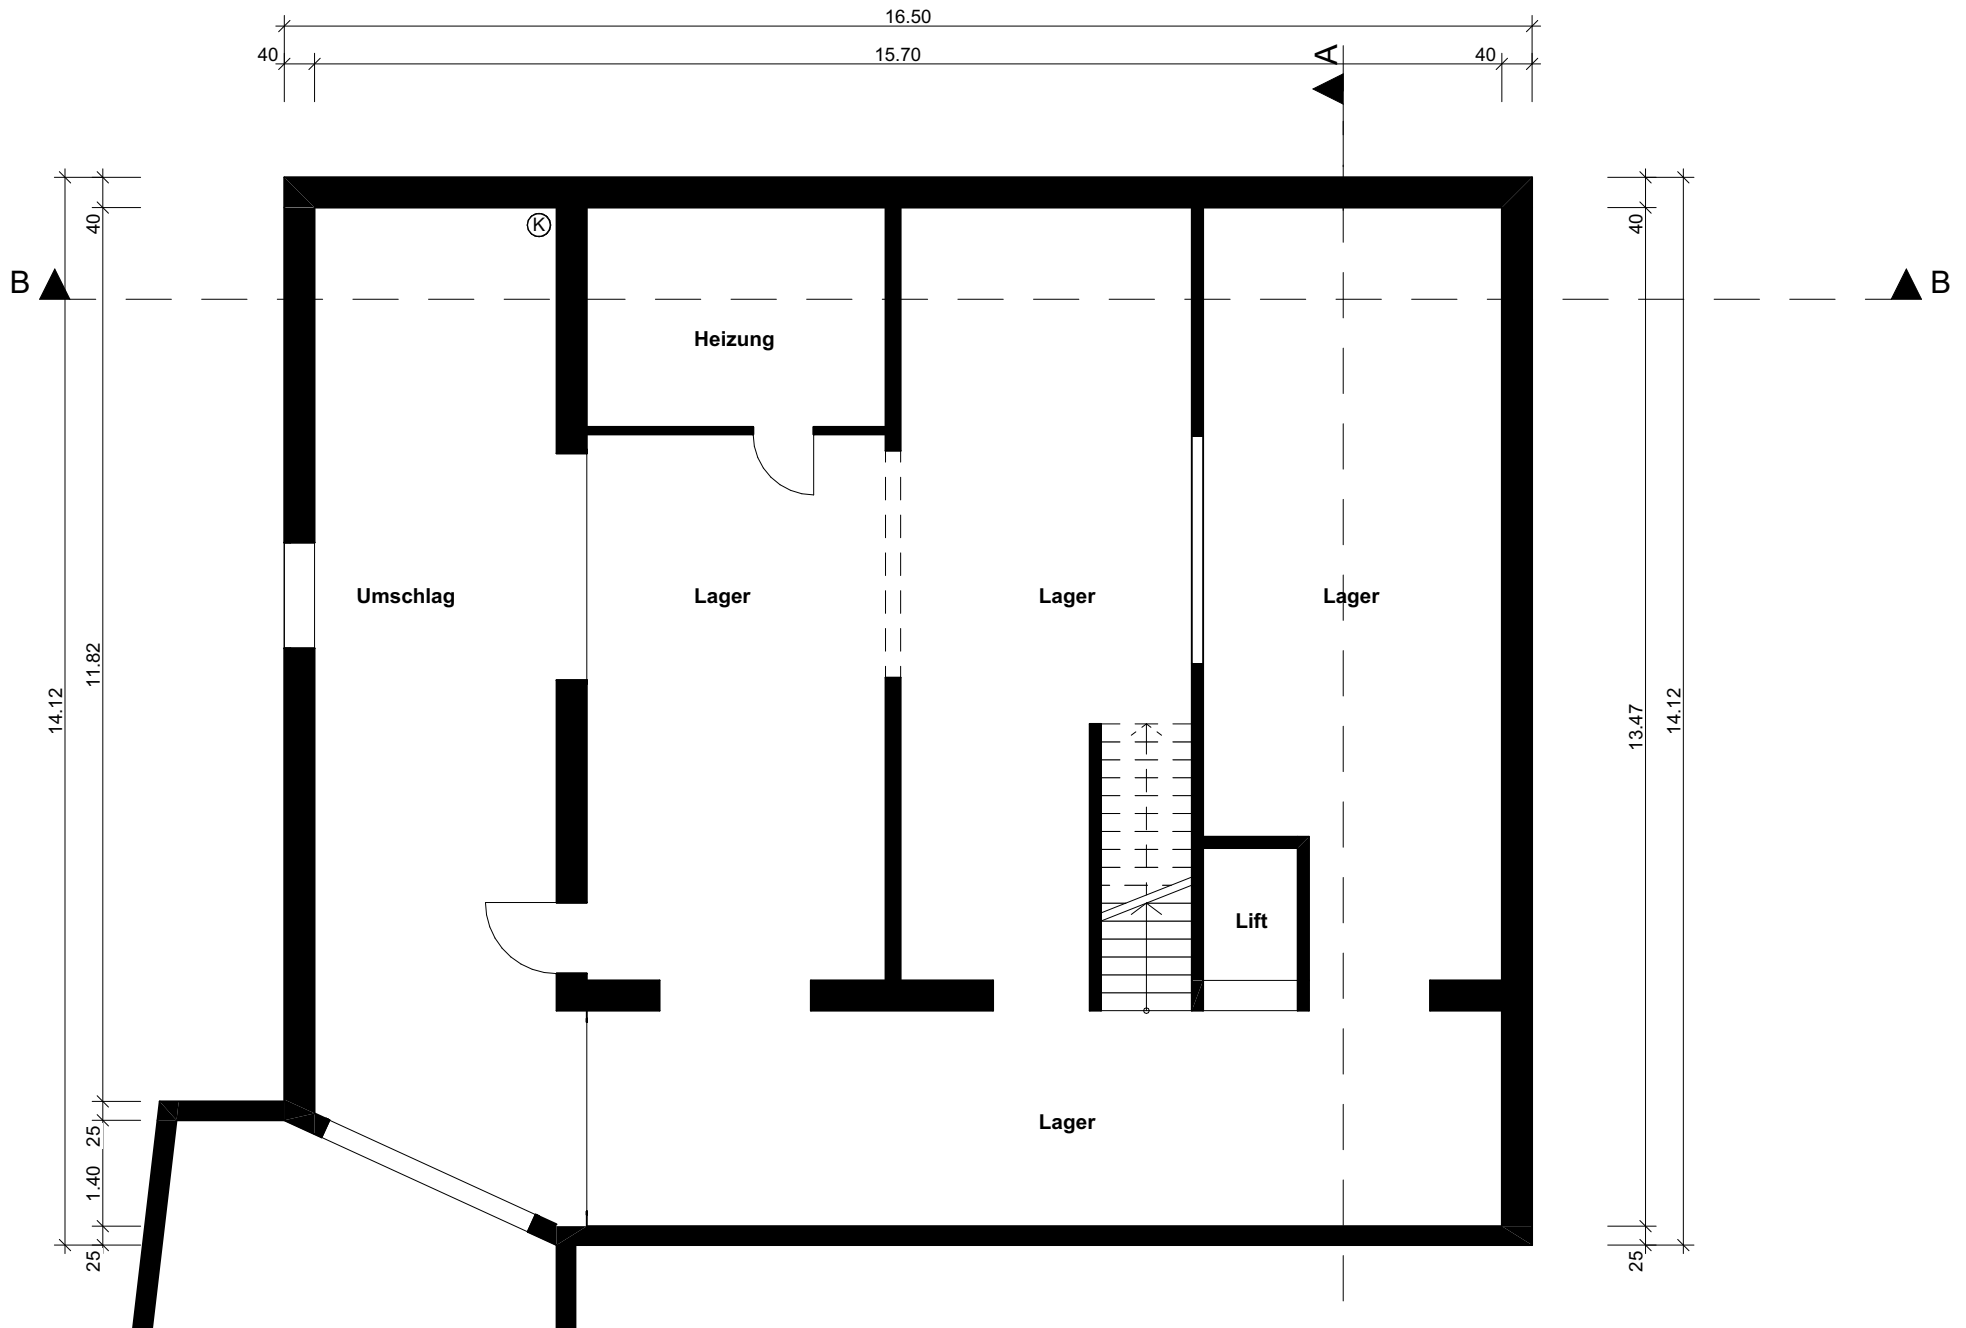


Bestand Untergeschoss

Umbau + Sanierung, Spitzacher 2, 6133 Hergiswil
Samuel Schwegler, Spitzacher 2, 6133 Hergiswil

1:1

au, 21.08.2026



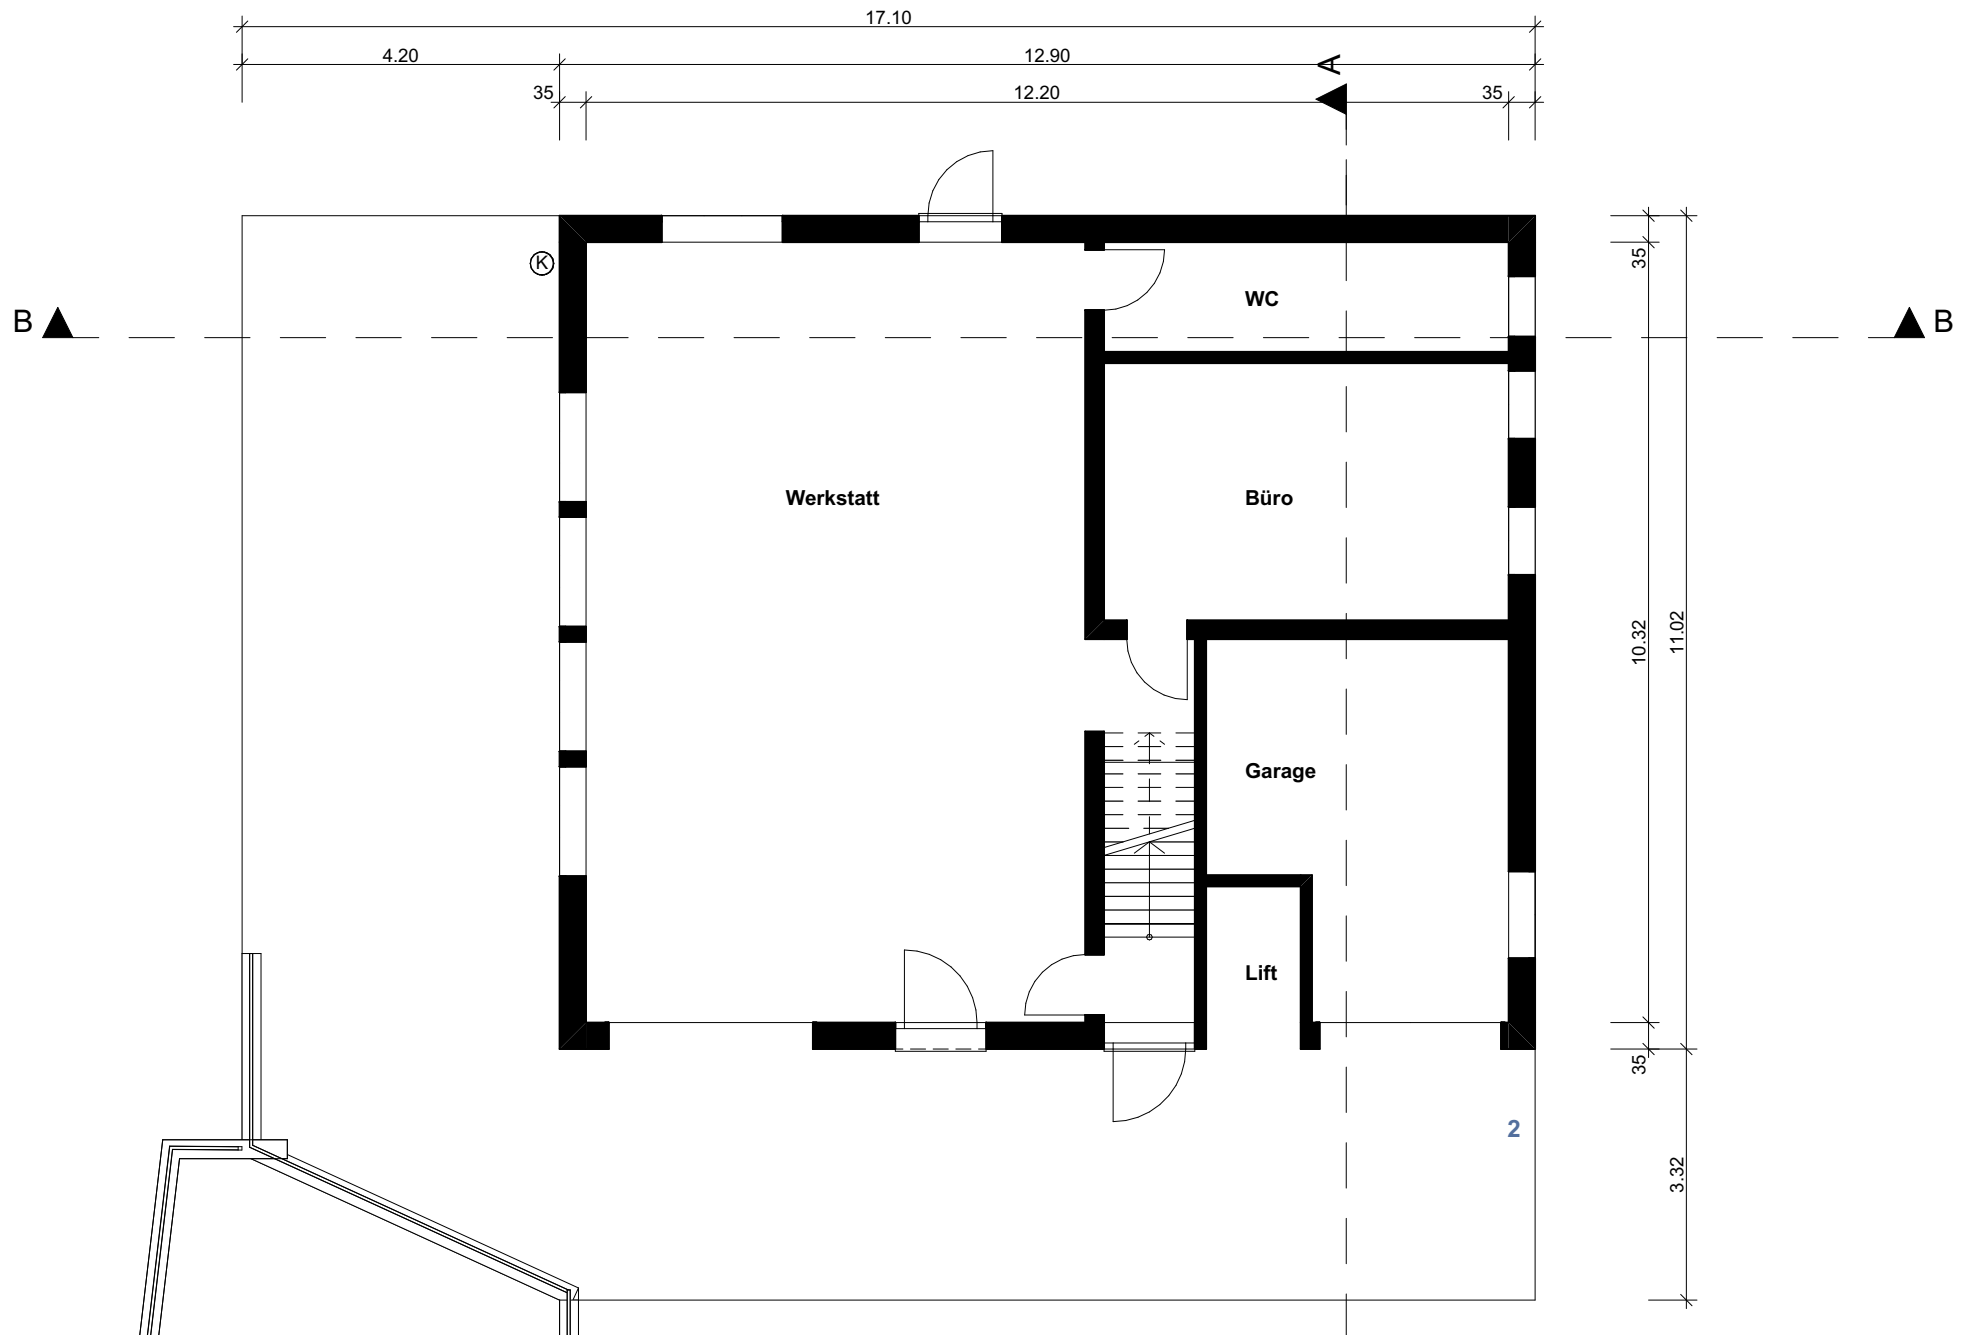


Bestand Erdgeschoss

Umbau + Sanierung, Spitzacher 2, 6133 Hergiswil
Samuel Schwegler, Spitzacher 2, 6133 Hergiswil

1:1

au, 21.08.2026



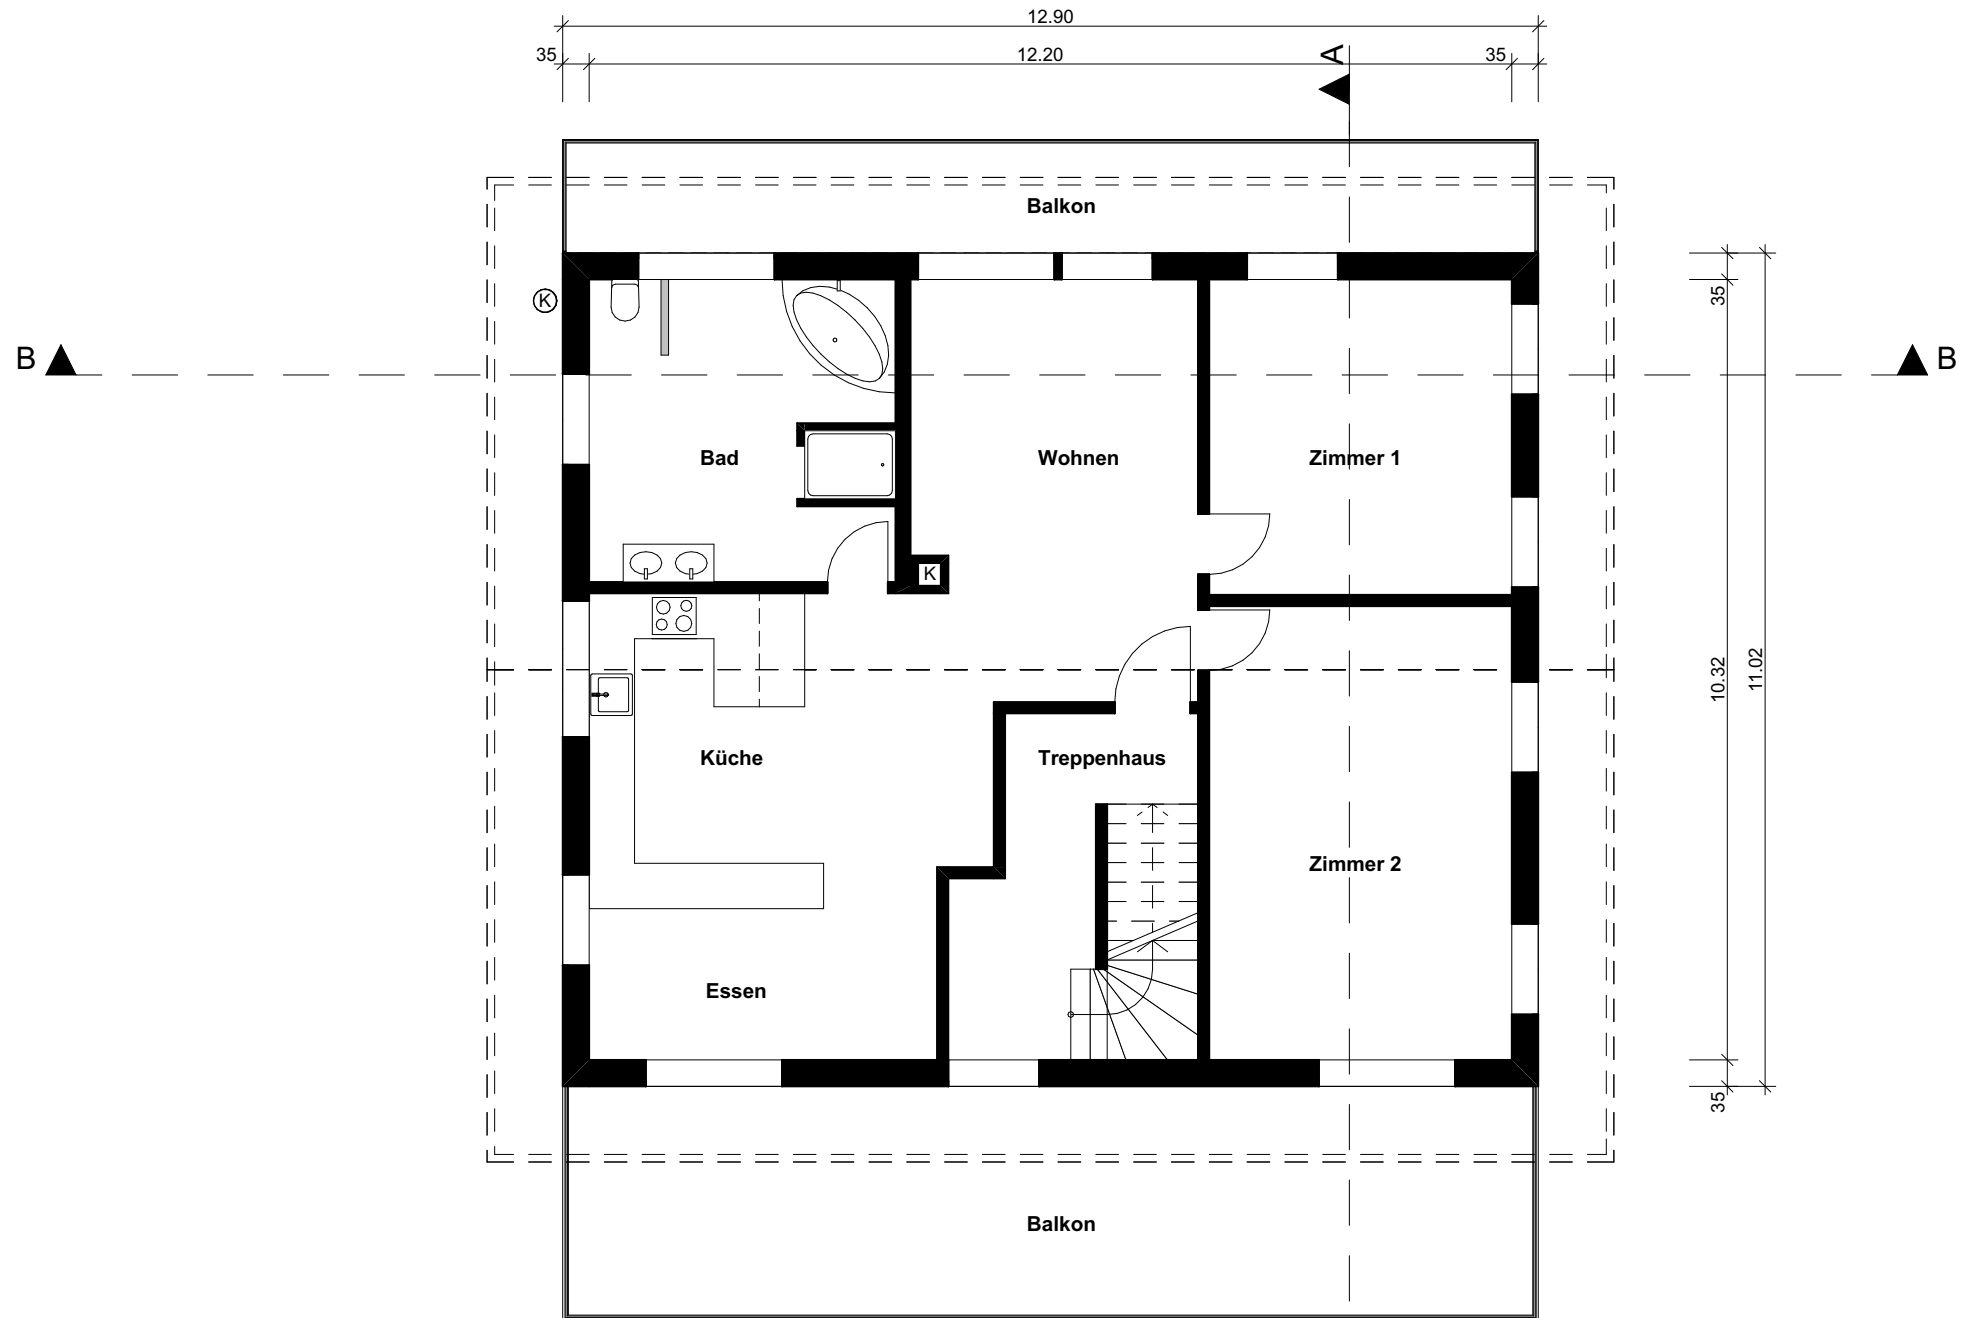


Bestand Obergeschoss

Umbau + Sanierung, Spitzacher 2, 6133 Hergiswil
Samuel Schwegler, Spitzacher 2, 6133 Hergiswil

1:1

au, 21.08.2026



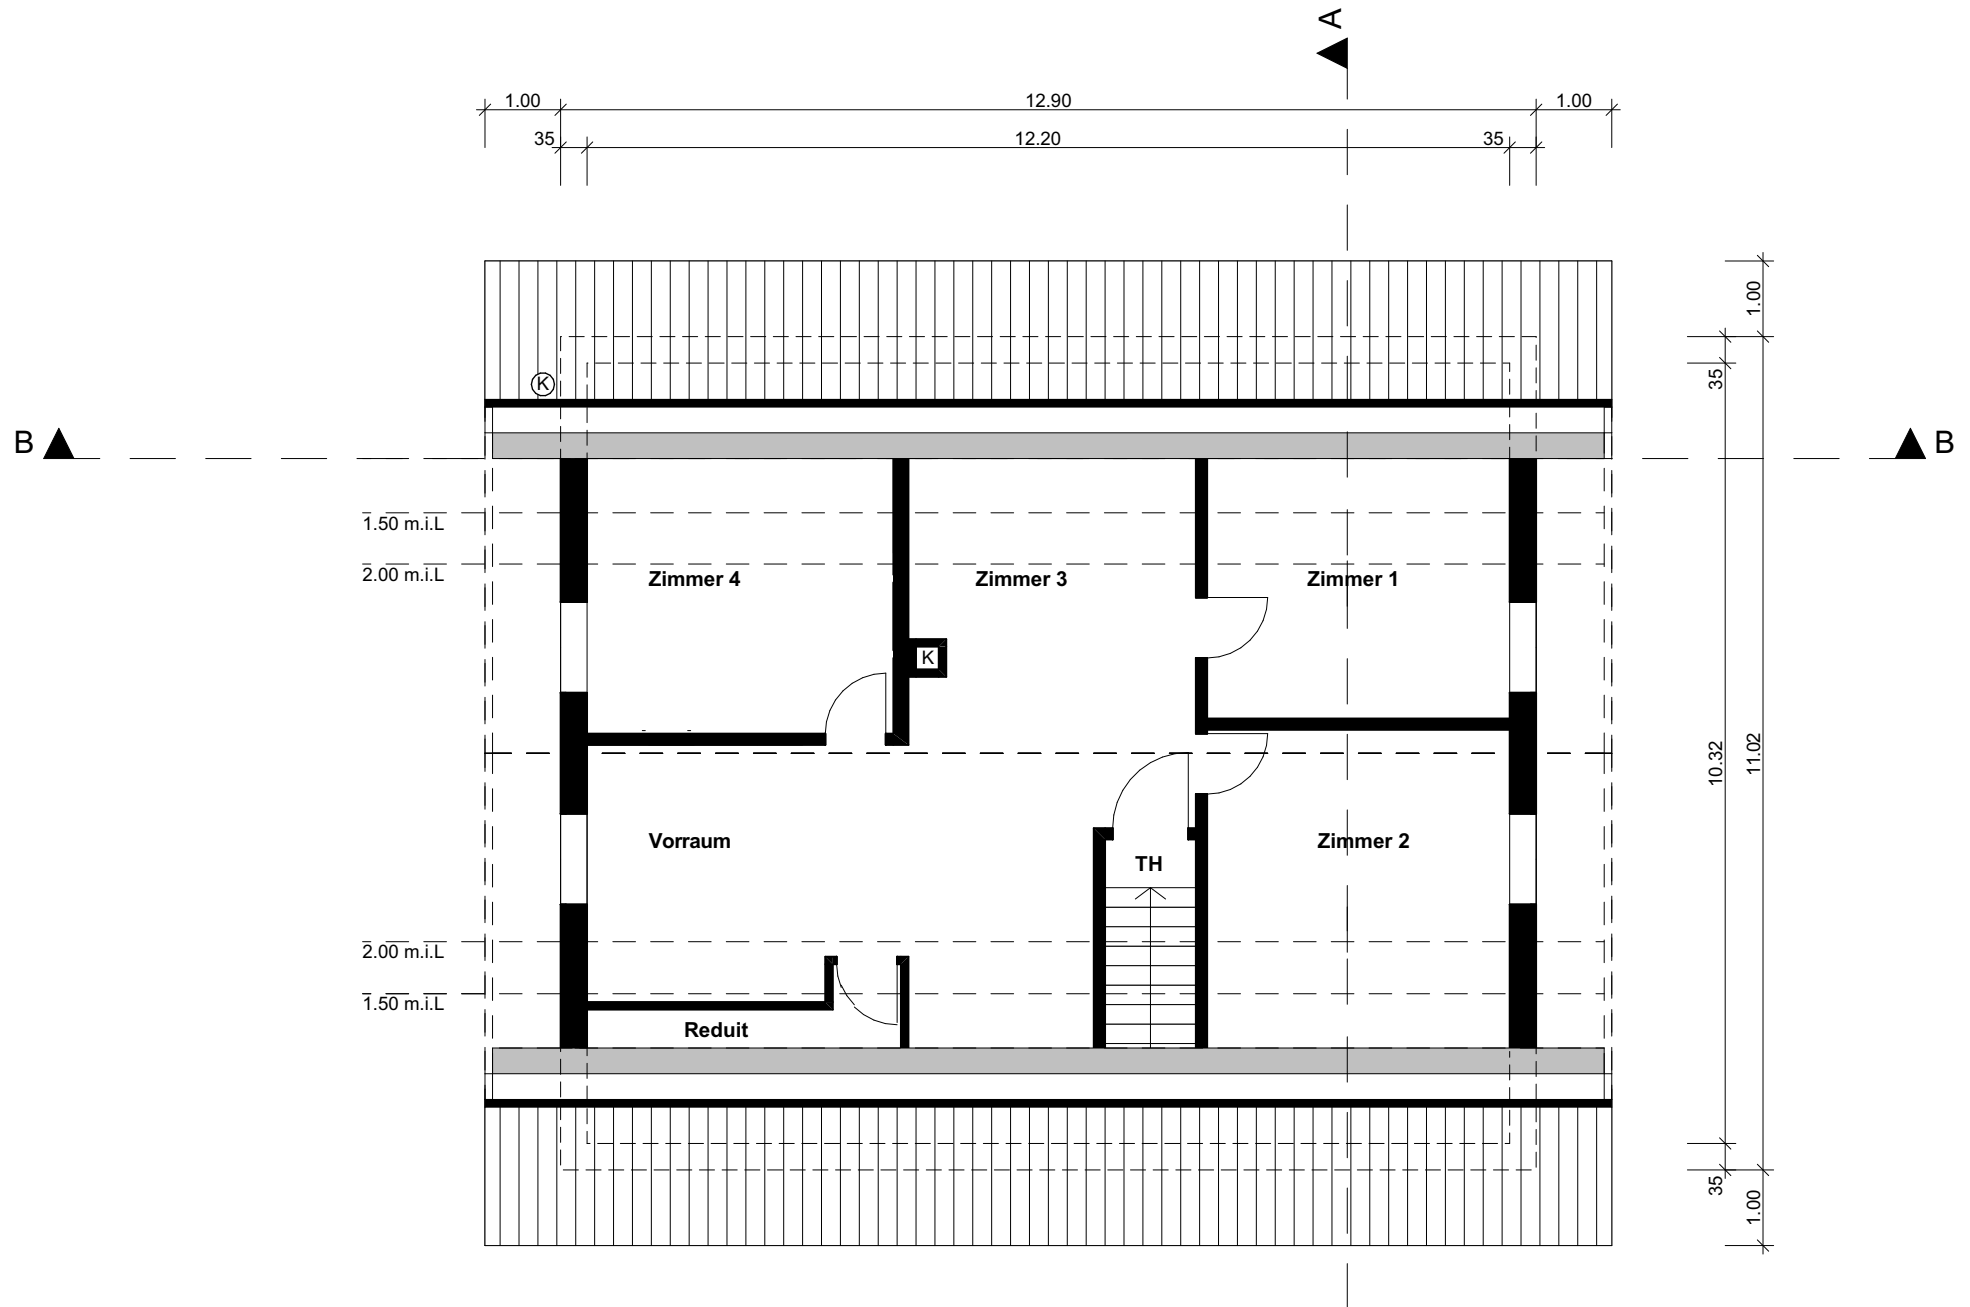


Bestand Dachgeschoss

Umbau + Sanierung, Spitzacher 2, 6133 Hergiswil
 Samuel Schwegler, Spitzacher 2, 6133 Hergiswil

1:100

au, 21.08.2026



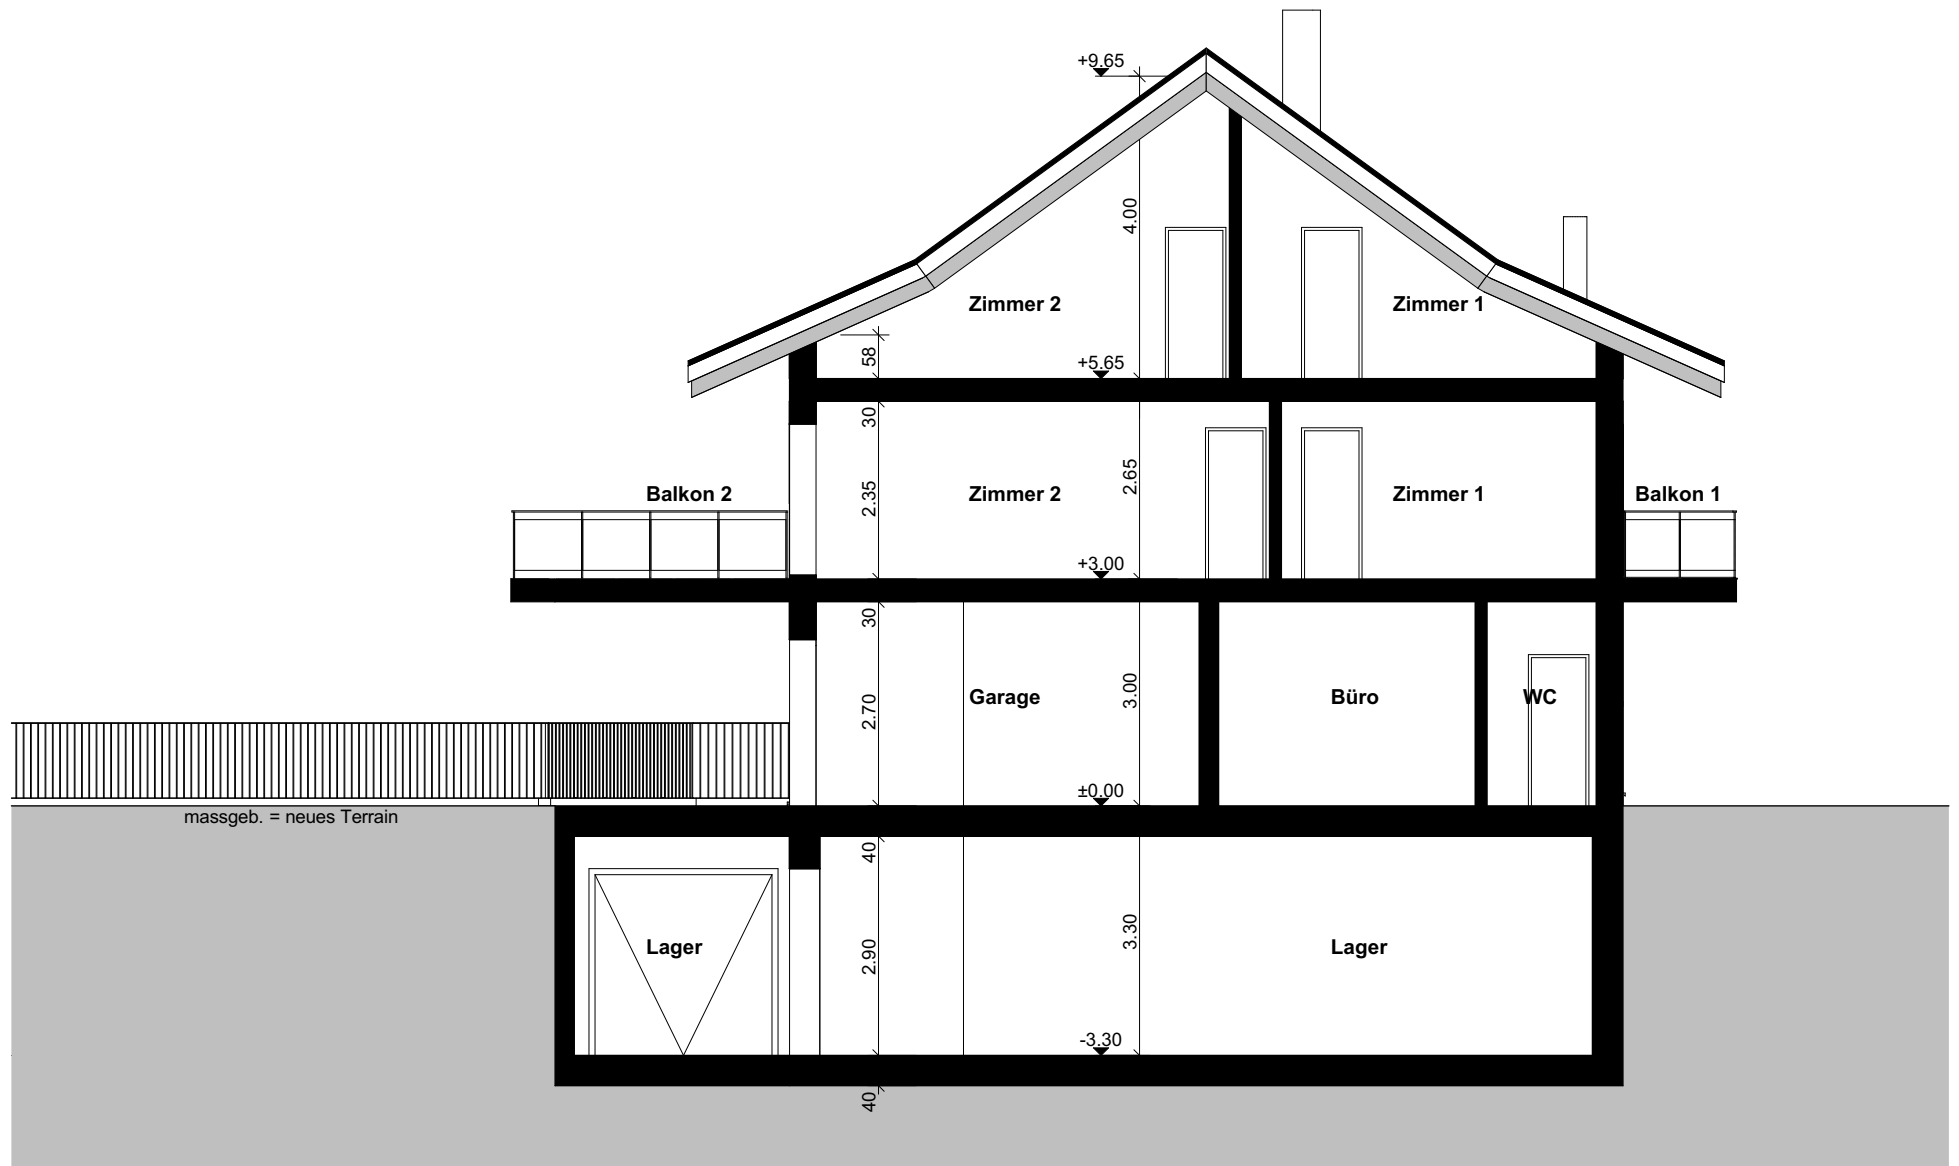

4K ARCHITEKTUR

St. Urbanstrasse 4 | 6144 Zell

Bestand Schnitt A-A

Umbau + Sanierung, Spitzacher 2, 6133 Hergiswil
Samuel Schwegler, Spitzacher 2, 6133 Hergiswil

1:100

au, 21.08.2026

F:\Bauherren\26-05_Umbau 2-FH_Spitzacher 2_Schwegler Samuel_Hergiswil\Daten CAD\4 Baueingabe\18.06.2026 Schwegler Spitzacher_Projektänderung.pln




Bestand Schnitt B-B

Umbau + Sanierung, Spitzacher 2, 6133 Hergiswil
 Samuel Schwegler, Spitzacher 2, 6133 Hergiswil

1:100

au, 21.08.2026



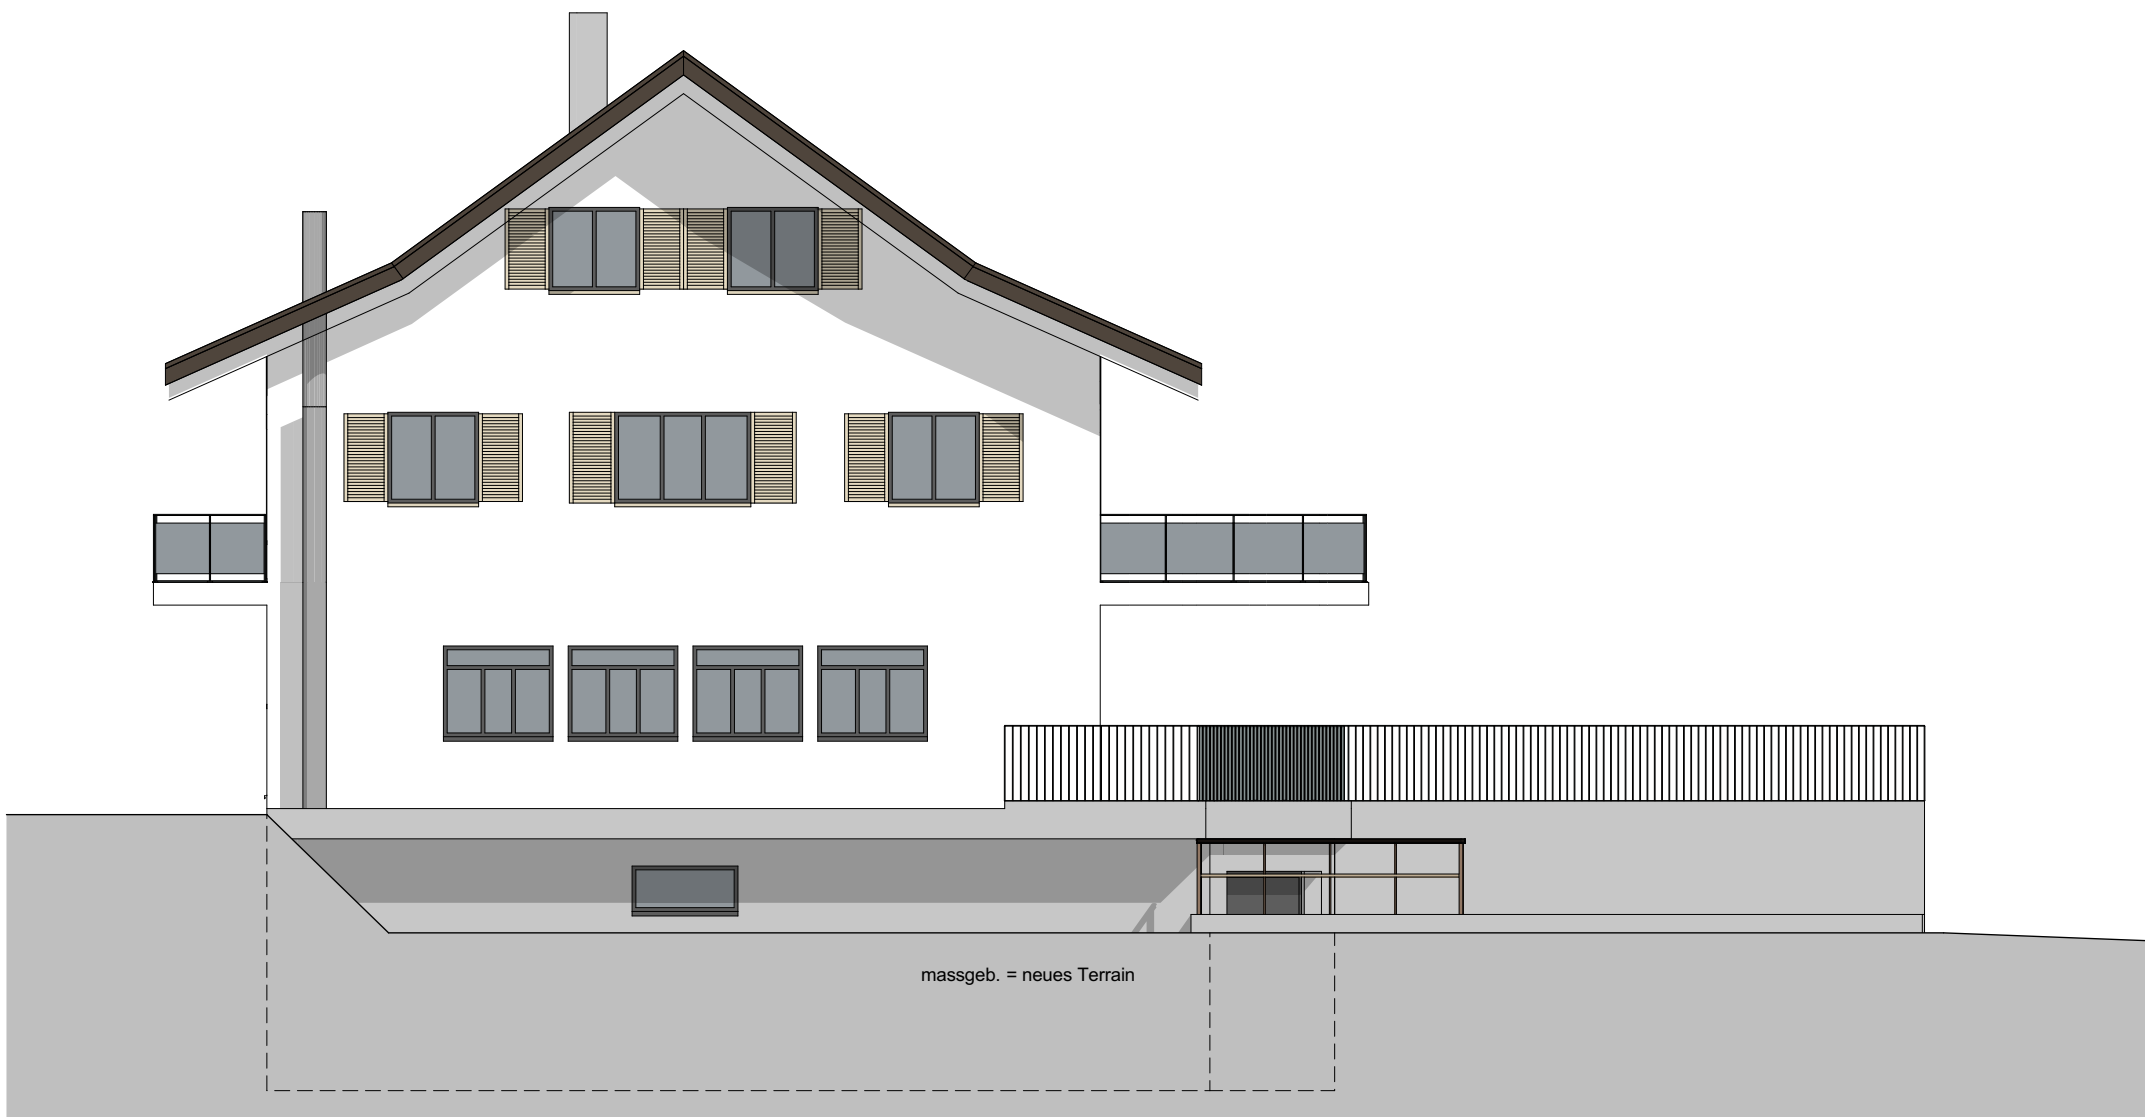

4K ARCHITEKTUR

St. Urbanstrasse 4 | 6144 Zell


Bestand Ostfassade

Umbau + Sanierung, Spitzacher 2, 6133 Hergiswil
Samuel Schwegler, Spitzacher 2, 6133 Hergiswil

1:100

au, 21.08.2026

F:\Bauherren\26-05_Umbau 2-FH_Spitzacher 2_Schwegler Samuel_Hergiswil\Daten CAD\4 Baueingabe\18.06.2026 Schwegler Spitzacher_Projektänderung.pln

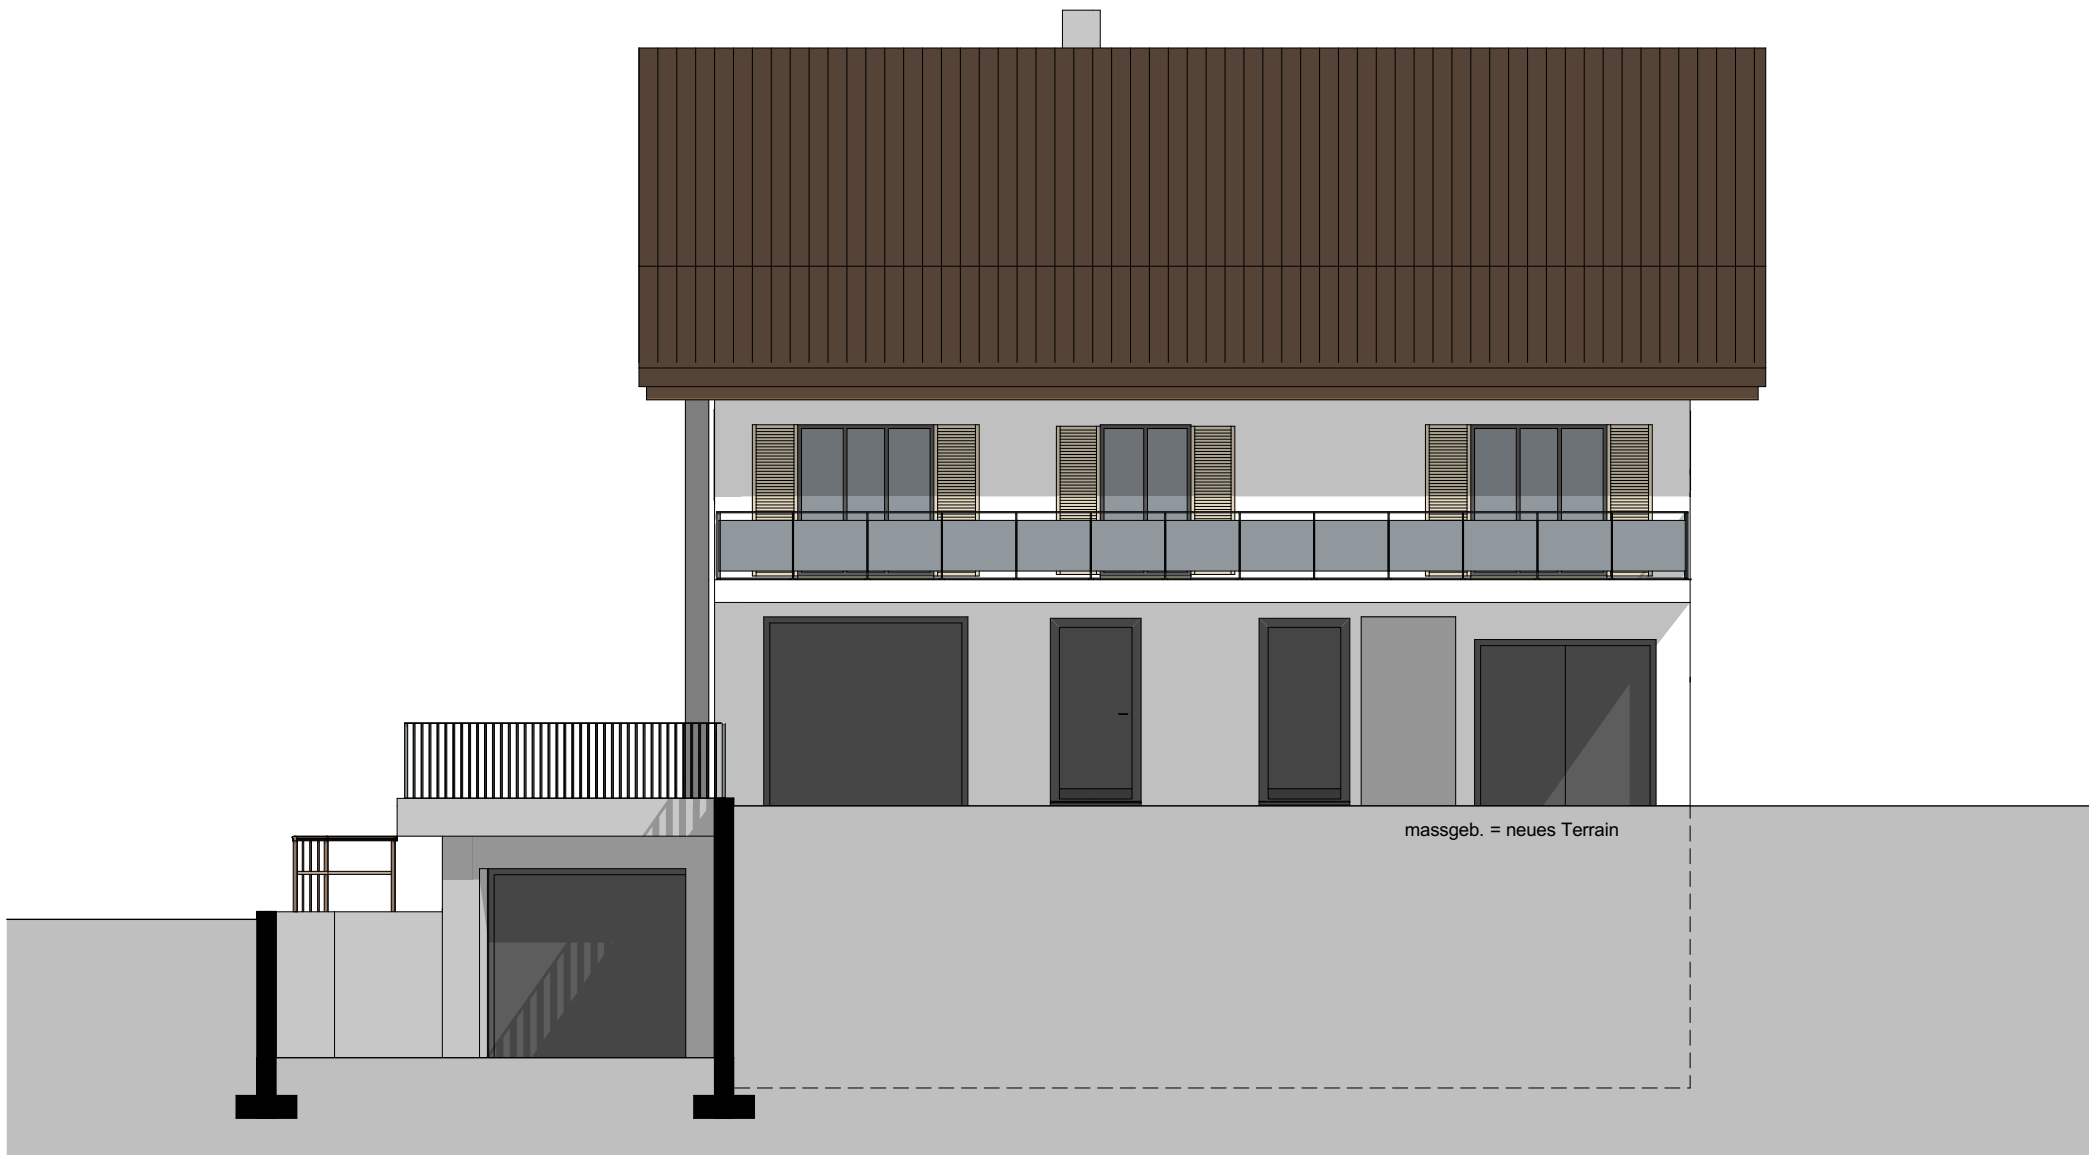

4K ARCHITEKTUR

St. Urbanstrasse 4 | 6144 Zell


Bestand Nordfassade

Umbau + Sanierung, Spitzacher 2, 6133 Hergiswil
Samuel Schwegler, Spitzacher 2, 6133 Hergiswil

1:100

au, 21.08.2026

F:\Bauherrn\26-05_Umbau 2-FH_Spitzacher 2_Schwegler Samuel_Hergiswil\Daten CAD\4 Baueingabe\18.06.2026 Schwegler Spitzacher_Projektänderung.pln

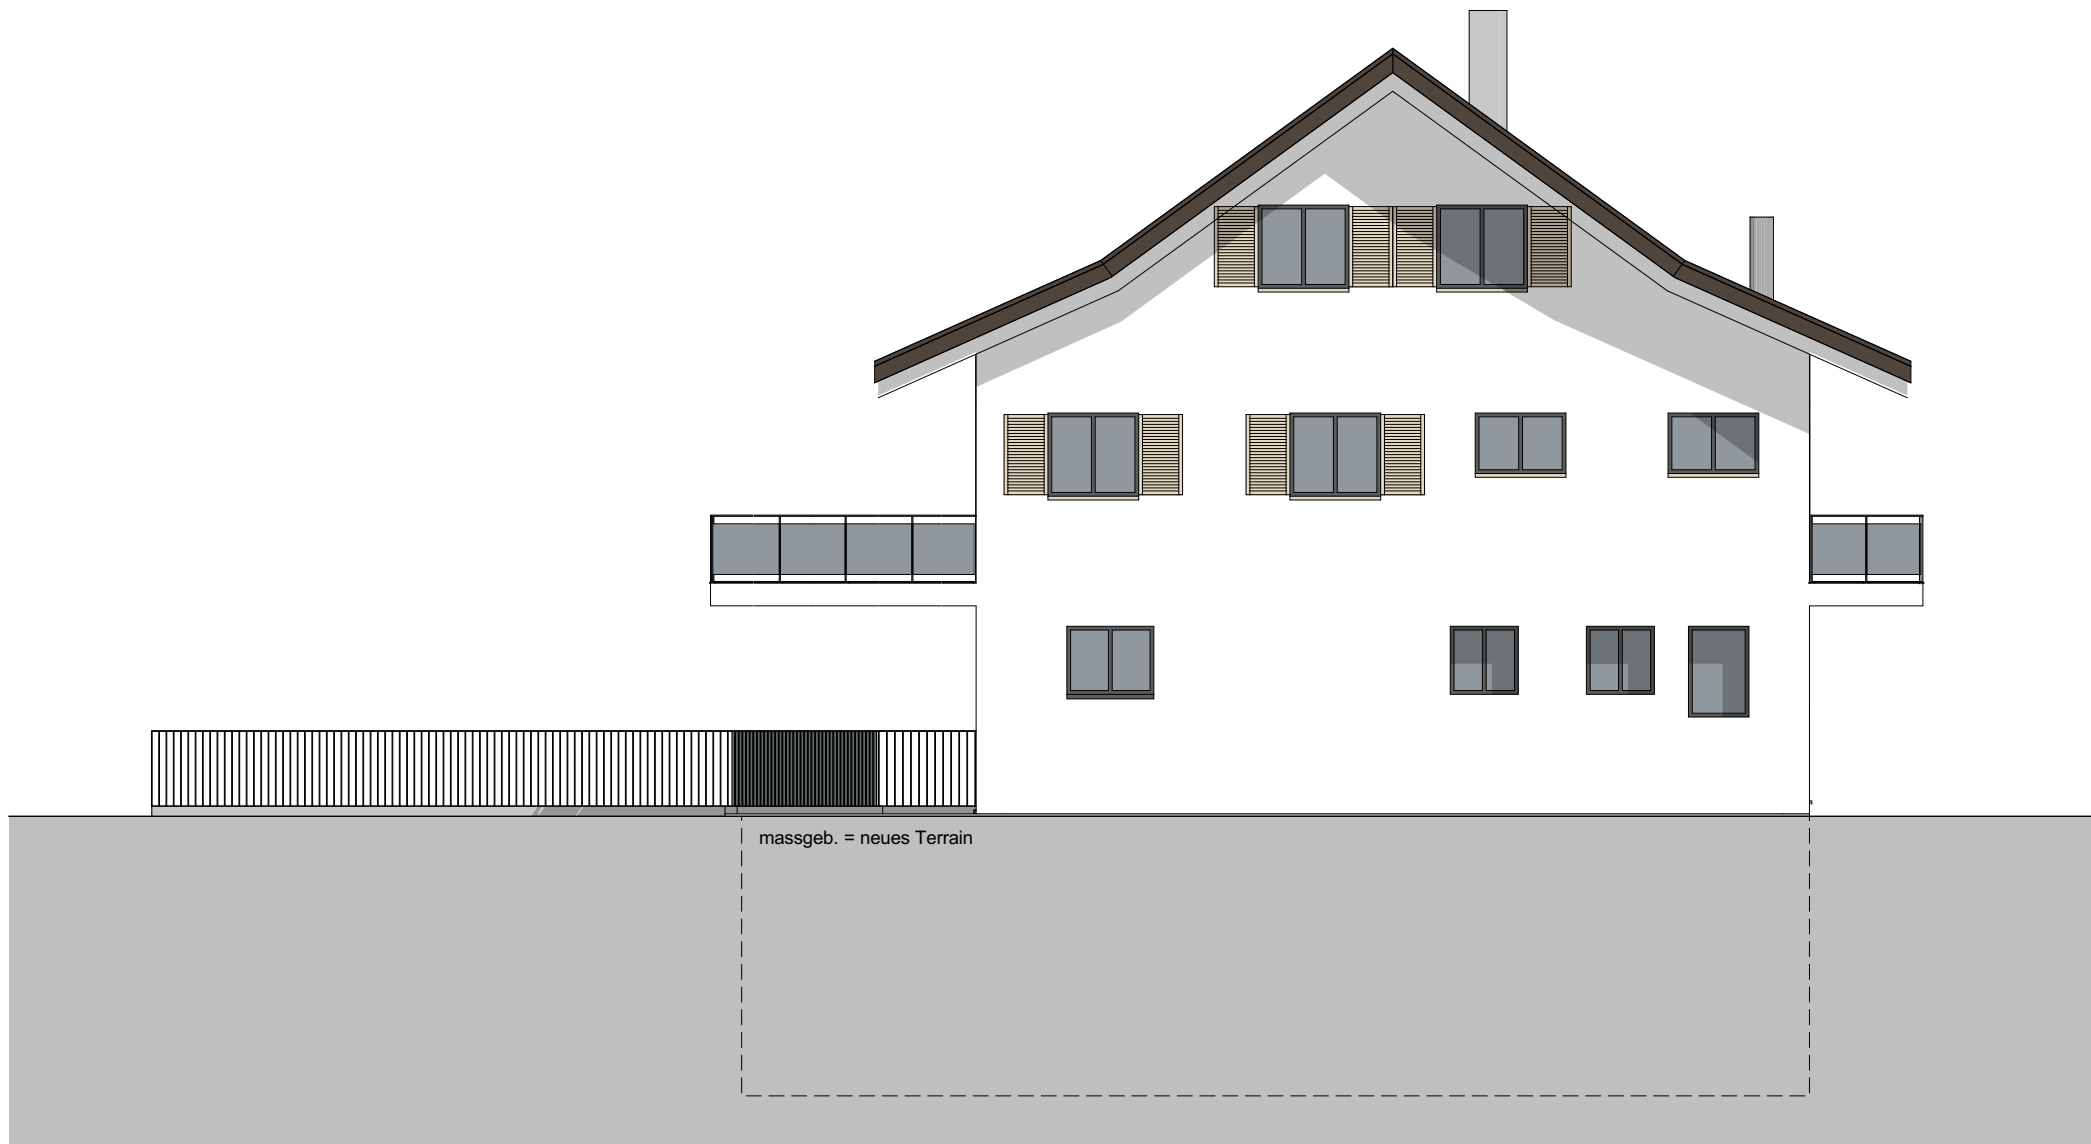

4K ARCHITEKTUR

St. Urbanstrasse 4 | 6144 Zell

Bestand Westfassade

Umbau + Sanierung, Spitzacher 2, 6133 Hergiswil
Samuel Schwegler, Spitzacher 2, 6133 Hergiswil

1:100

au, 21.08.2026

F:\Bauherren\26-05_Umbau 2-FH_Spitzacher 2_Schwegler Samuel_Hergiswil\Daten CAD\4 Baueingabe\18.06.2026 Schwegler Spitzacher_Projektänderung.pln