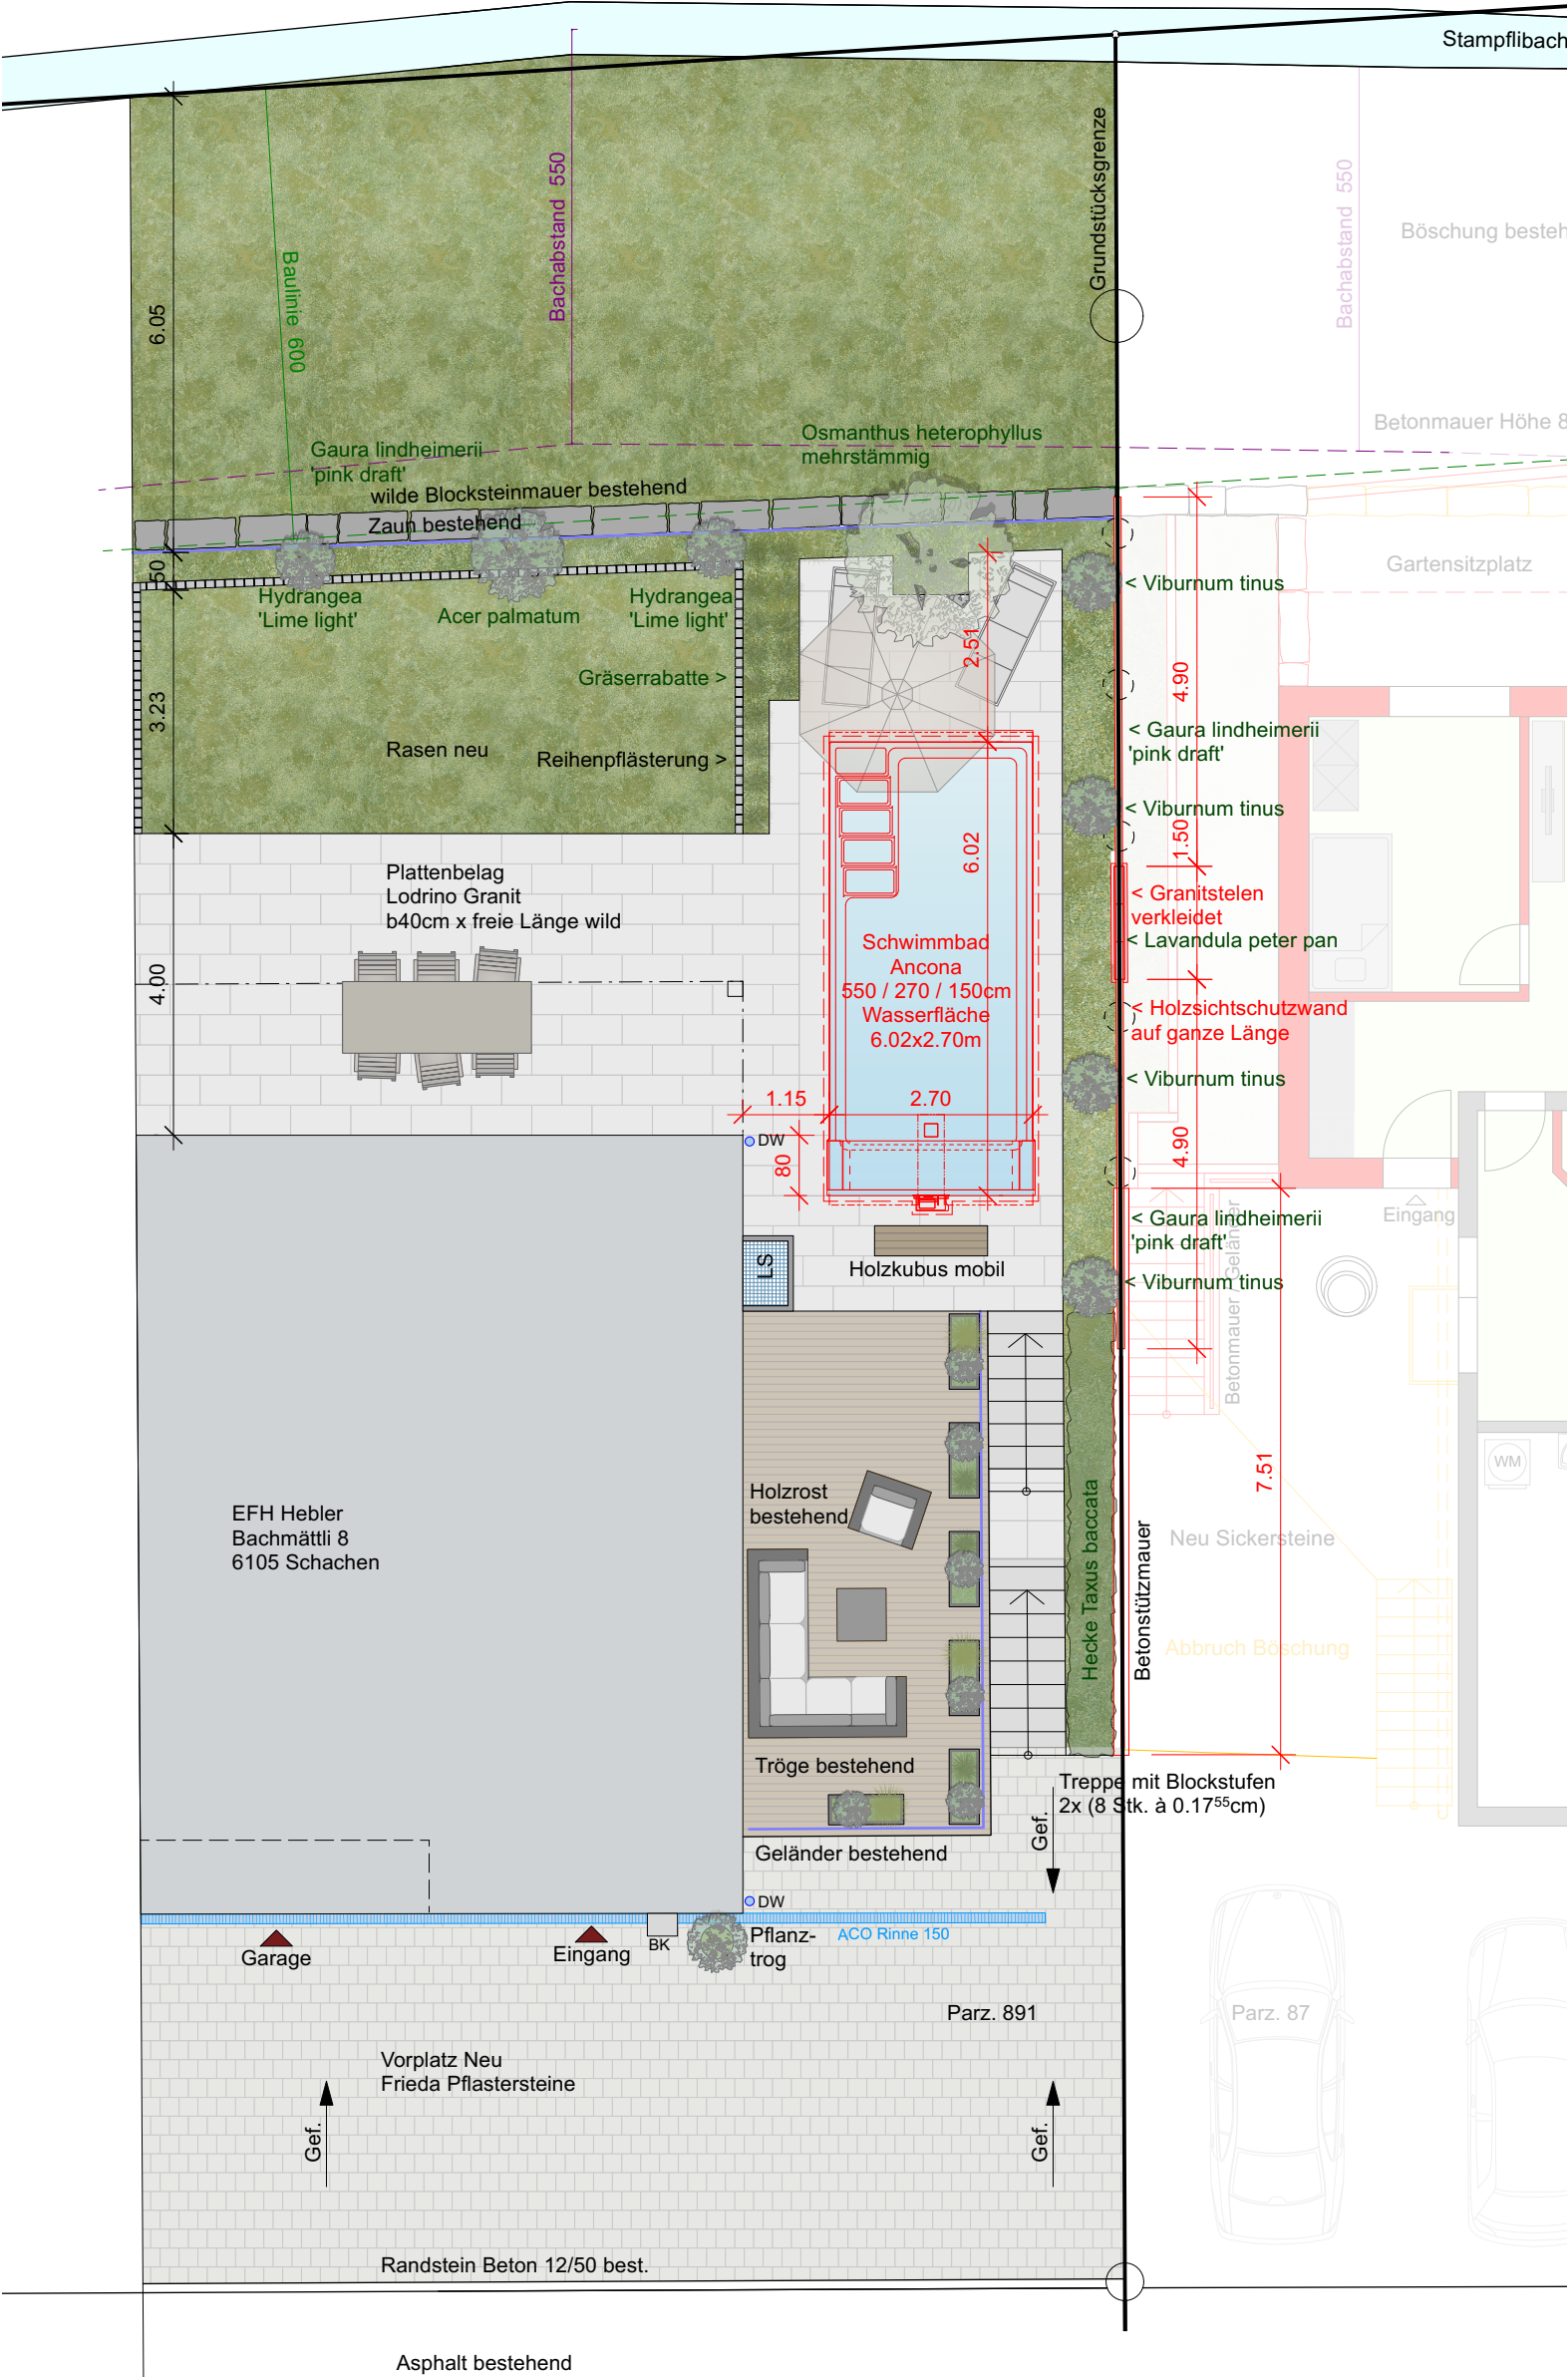


egli GARTENBAU
SURSEE
Allee 3, 6210 Sursee
Telefon 041 926 60 00
www.gartenbau-egli.ch

**Familie Hebler
Bachmättli 8
6105 Schachen**
**Baueingabe | Umgebung
Gartenumänderung**

Mst. 1:100 / A3
Dat. 18.10.2023 / pe

**Bauherr und
Grundeigentümer Parz. : 891**

Marcel Hebler und
Roschmann Cornelia
Bachmättli 8
6105 Schachen

Planverfasser:

Egli Gartenbau AG
Allee 3
6210 Sursee

Ort, Datum: Sursee, 19.10.2023