

SANIERUNG GÜTERSTRASSEN
SCHATTSEITEN, ESCHOLZMATT

ABSCHNITTE:

Neubau Kieszufahrt Mittler Rütiboden

PROJEKTPLAN

BAUPROJEKT

BAUEINGABE

BAUHERRSCHAFT

Thalmann Peter
Mittler Rütiboden
6182 Escholz matt


Gez.:	mt	Gepr.:	jp	Format:	291 x 1044 mm	Plan Nr.	20507.1-001
Datum:	27.01.2023	Rev.:		Rev.:			

FELDER + PARTNER


BAUINGENIEURE AG

Bahnhofstrasse 3 Postfach 5 6162 Entlebuch
Telefon +41 41 482 60 80


Situation 1:200

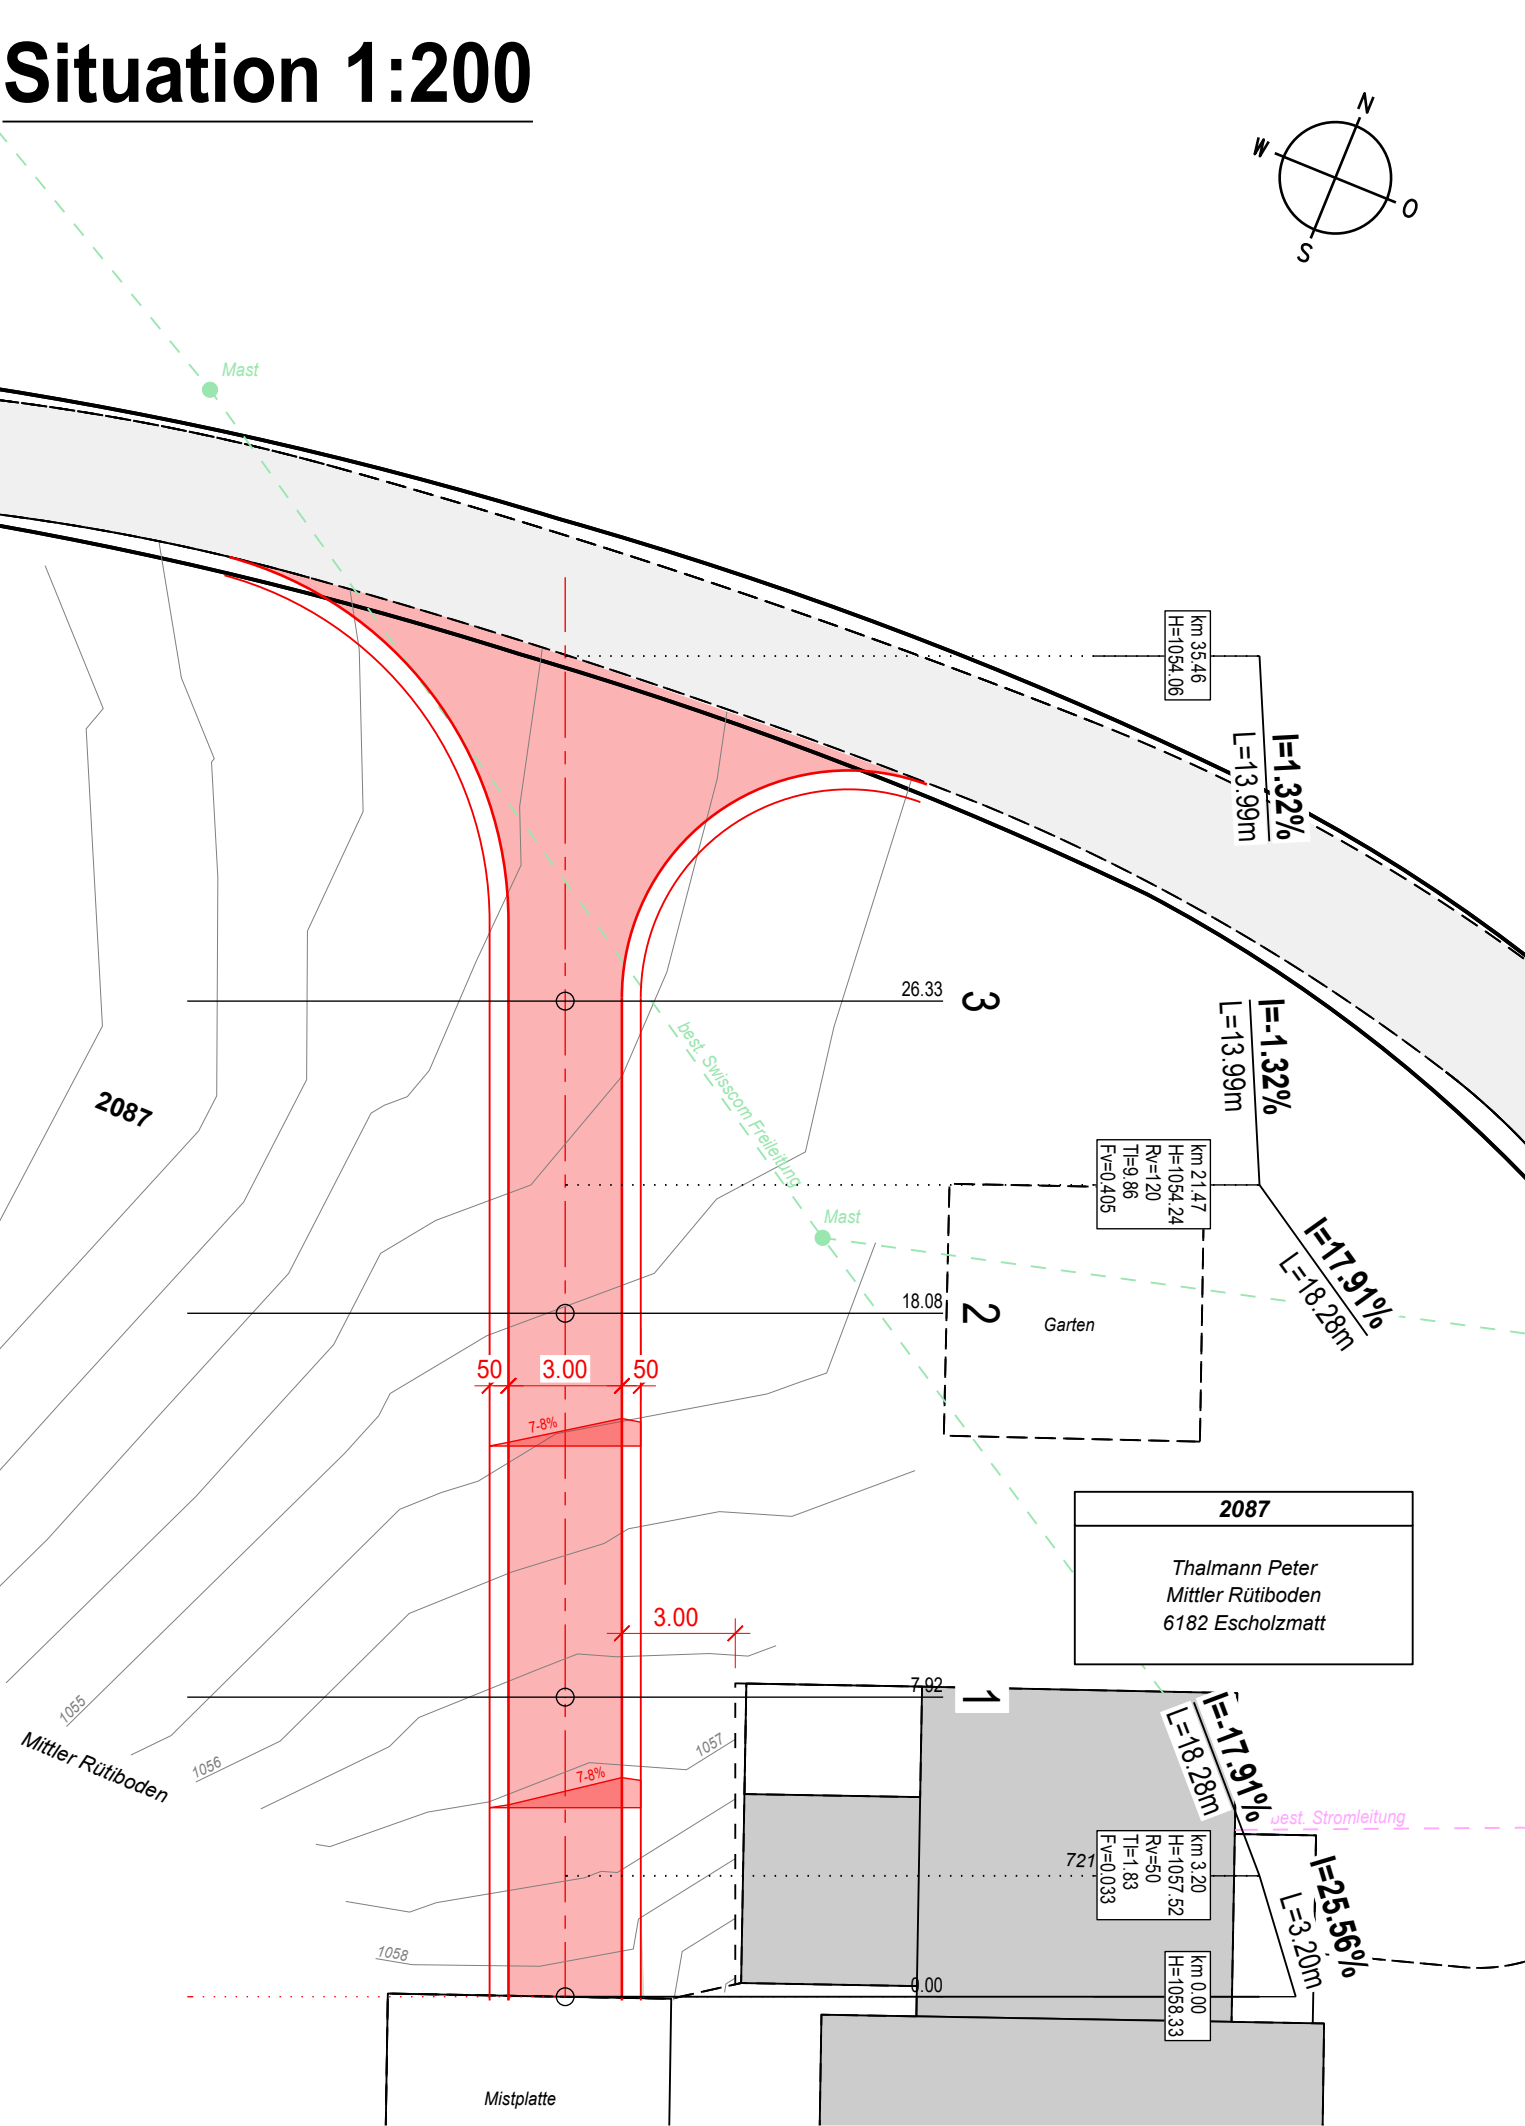

Querprofile 1:100

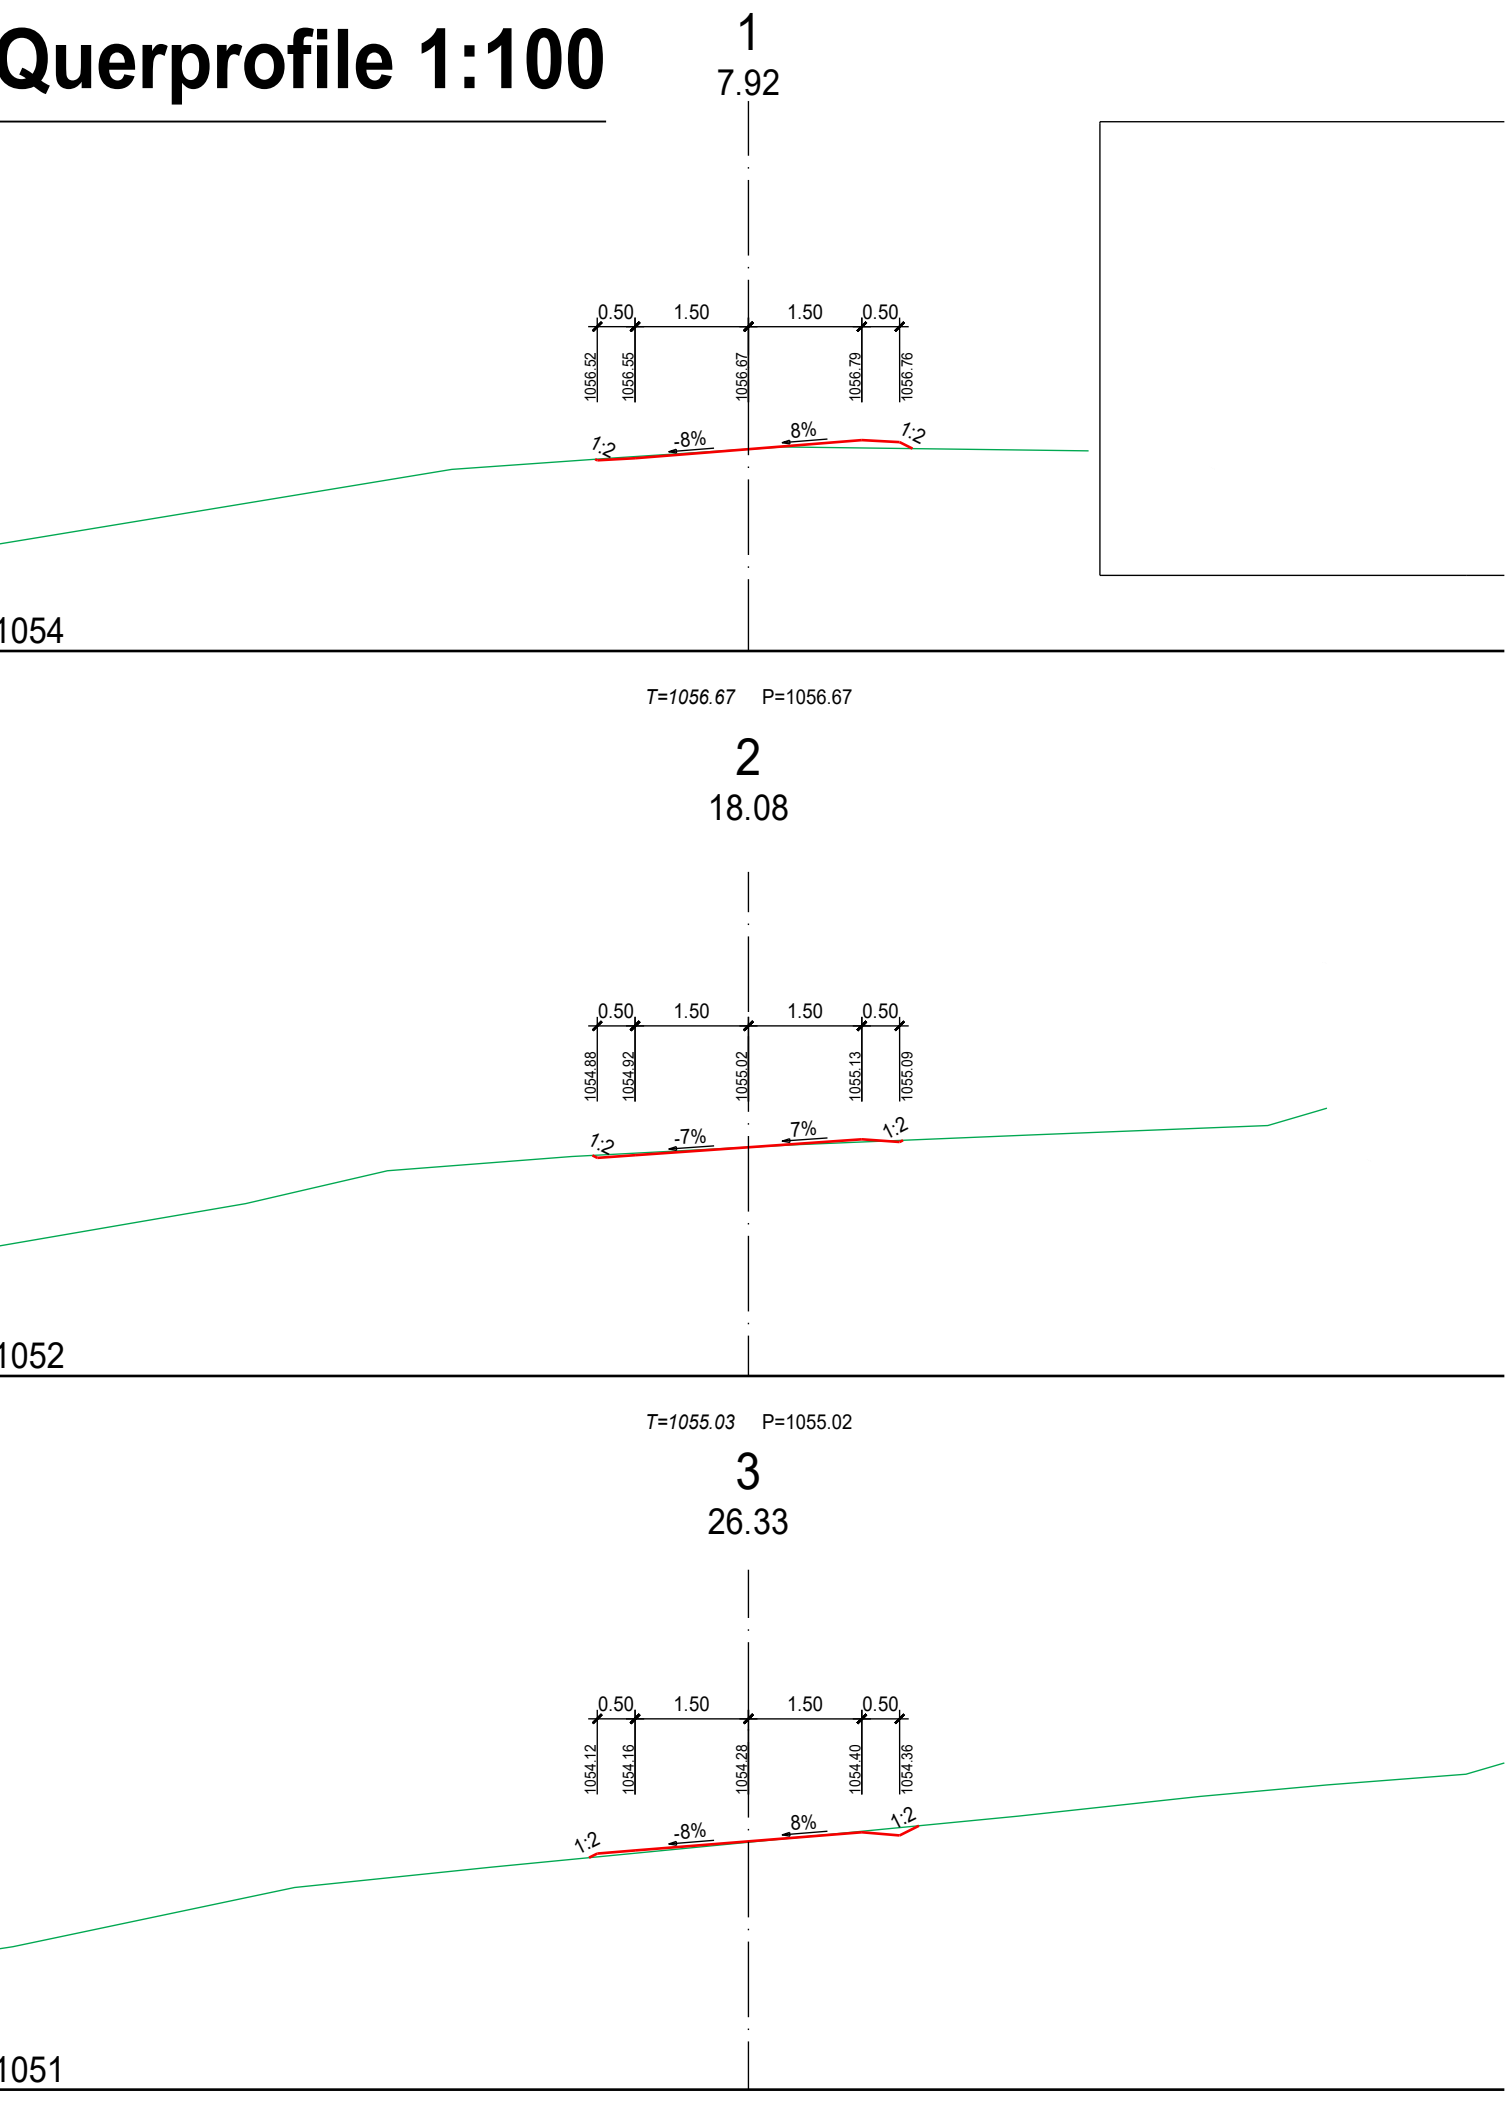

Normalprofil 1:20

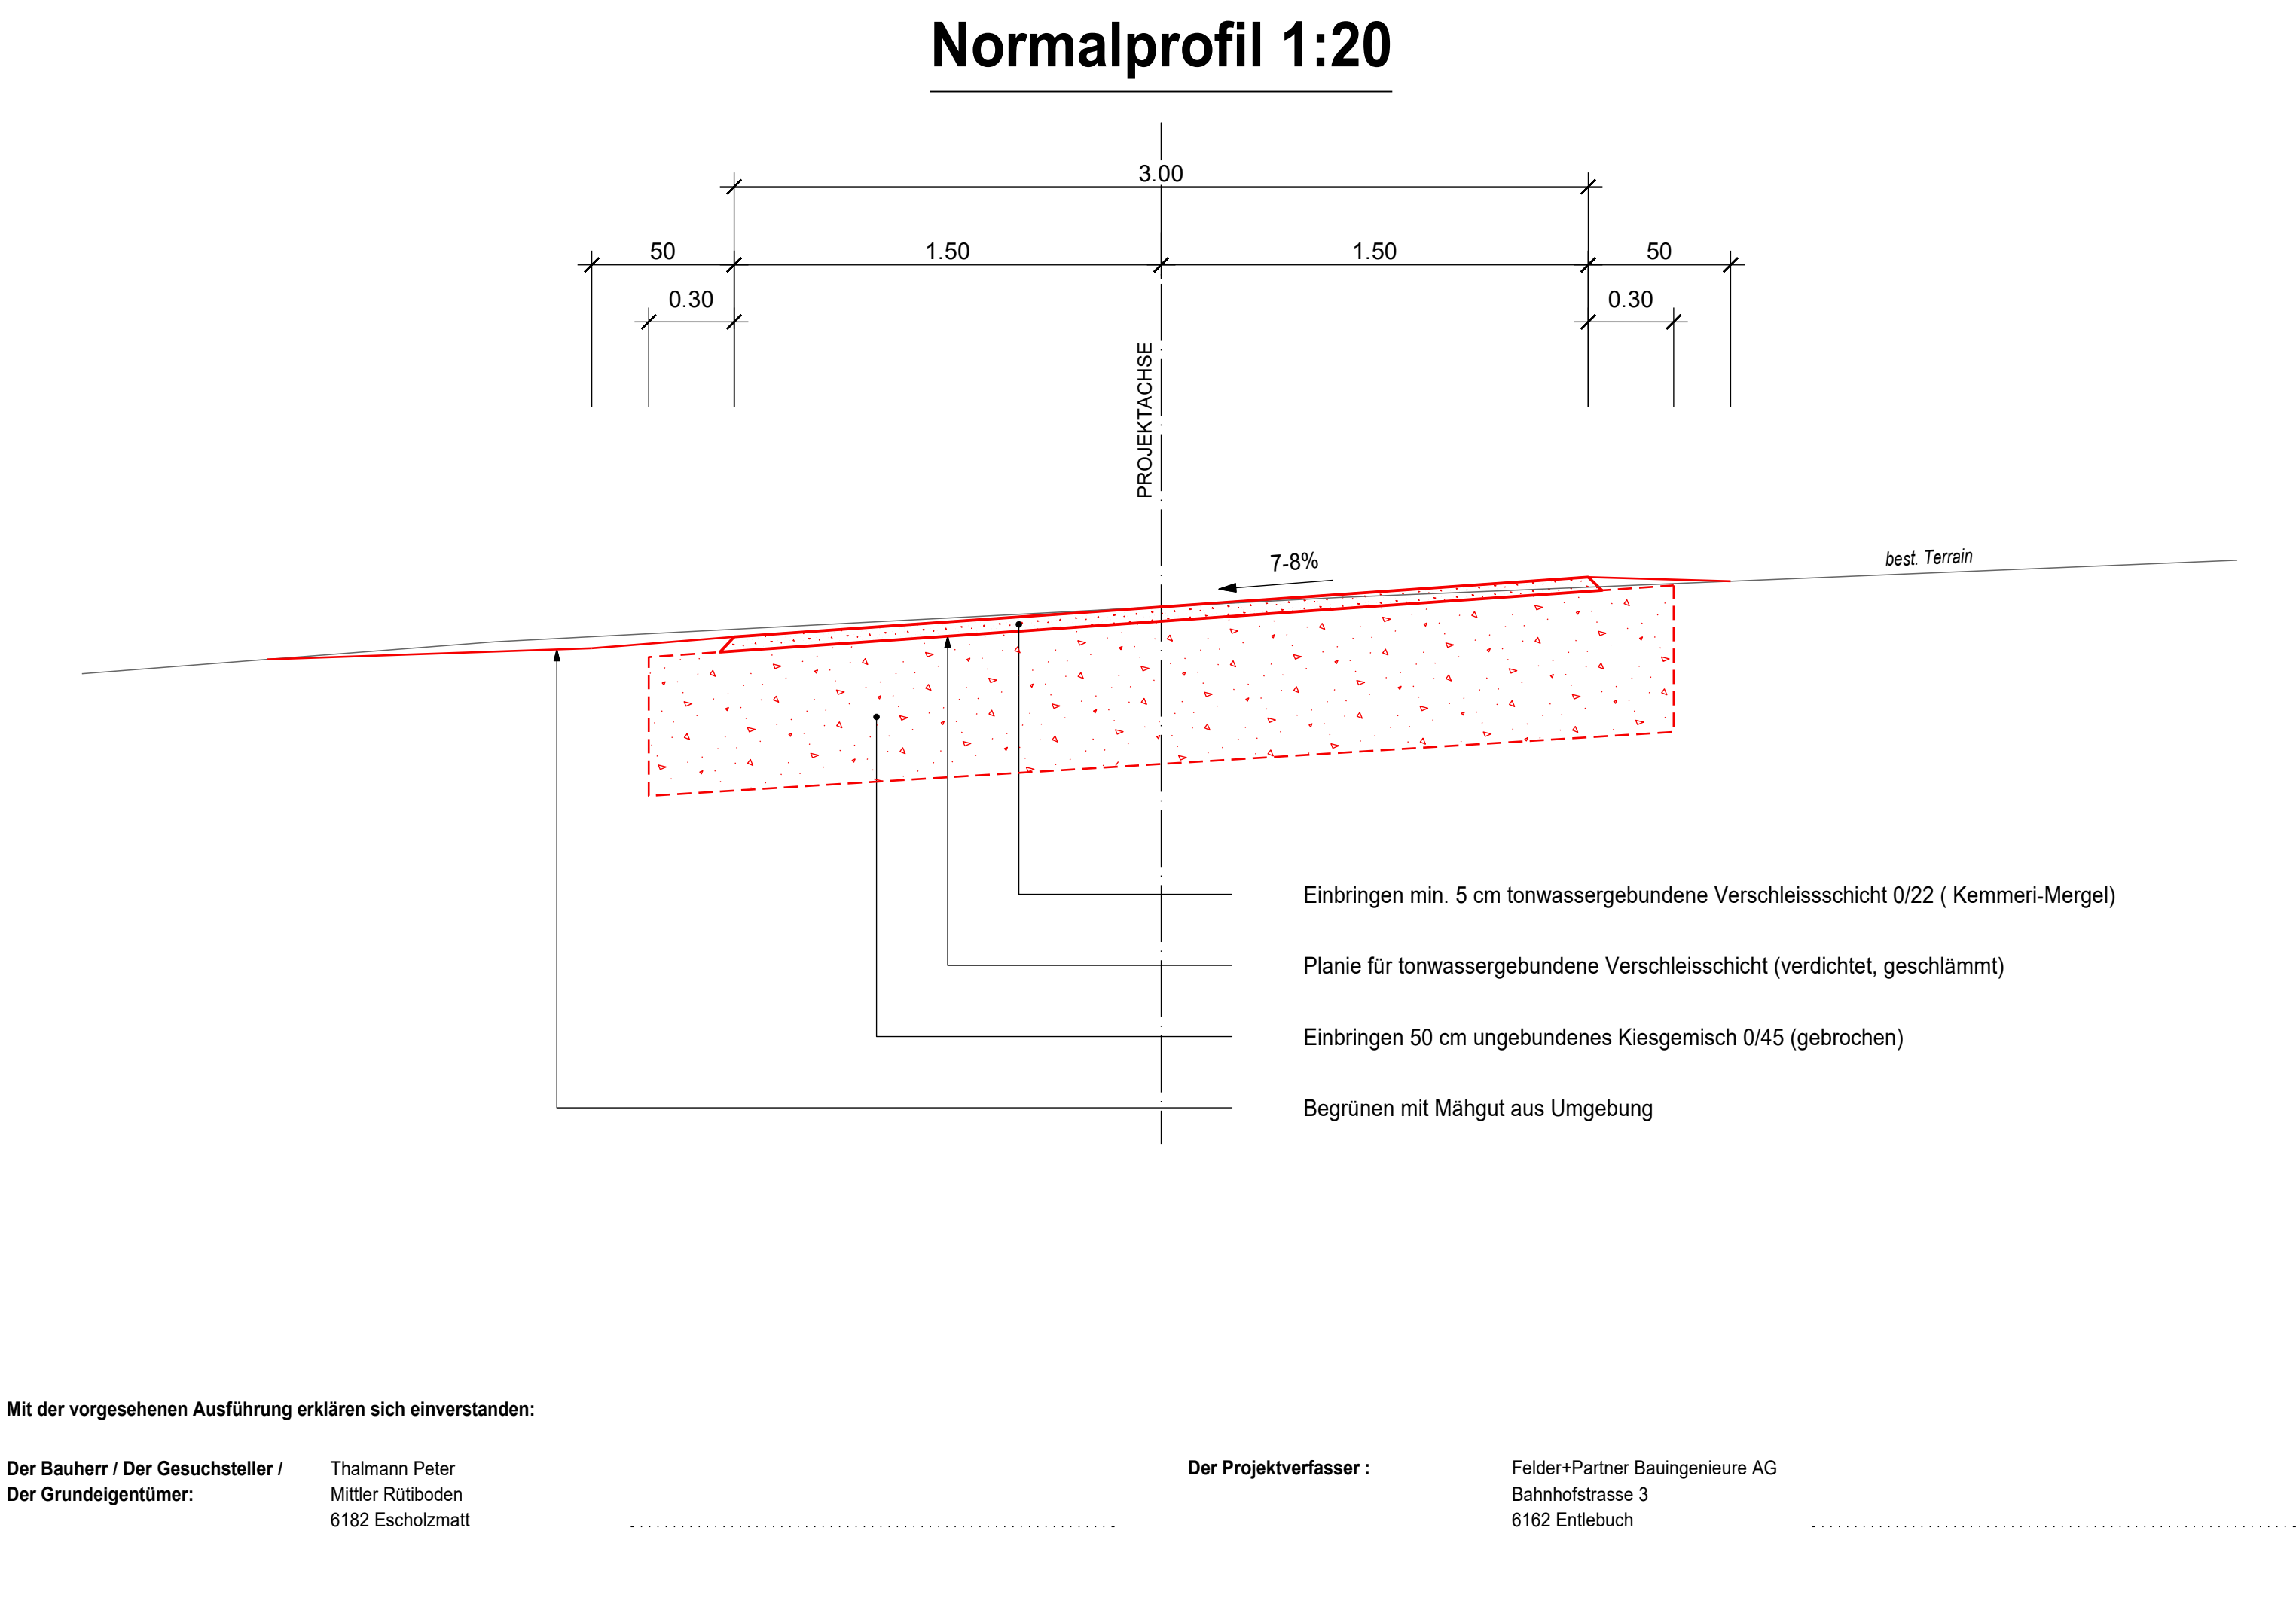

Mit der vorgesehenen Ausführung erklären sich einverstanden:

Der Bauherr / Der Gesuchsteller /
Der Grundeigentümer:

Thalmann Peter
Mittler Rütiboden
6182 Escholz matt

Der Projektverfasser :

Felder+Partner Bauingenieure AG
Bahnhofstrasse 3
6162 Entlebuch