


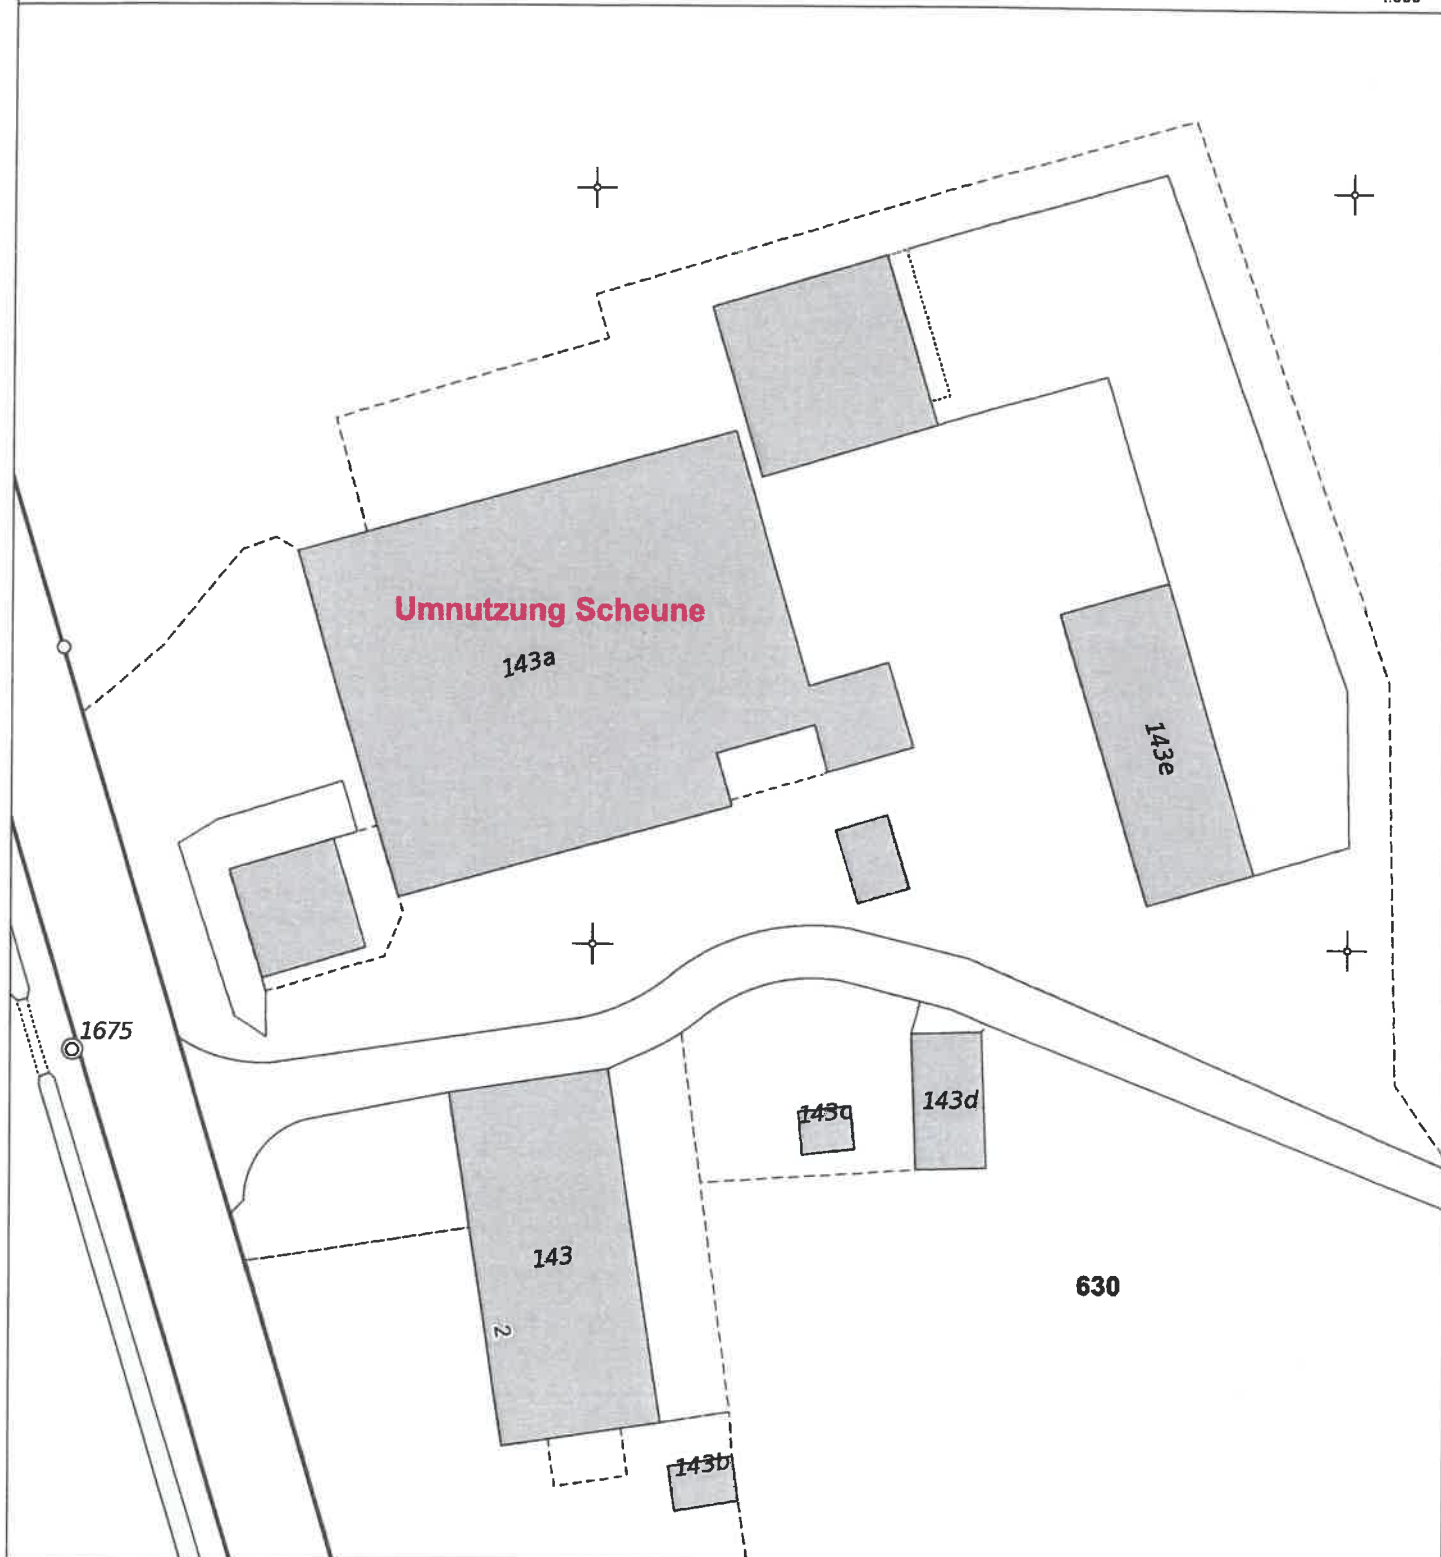

OBJEKT

Umnutzung Scheune

GESUCHSTELLER / GRUNDEIGENTÜMER

Othmar Frank
Mullwil 2
6221 Rickenbach

DATUM

03. November 2022

PLANVERFASSER

Bruno Bühlmann AG
Philipp Wolfisberg
Sonnebergli 14, 6017 Ruswil

Othmar Frank

Bruno Bühlmann AG