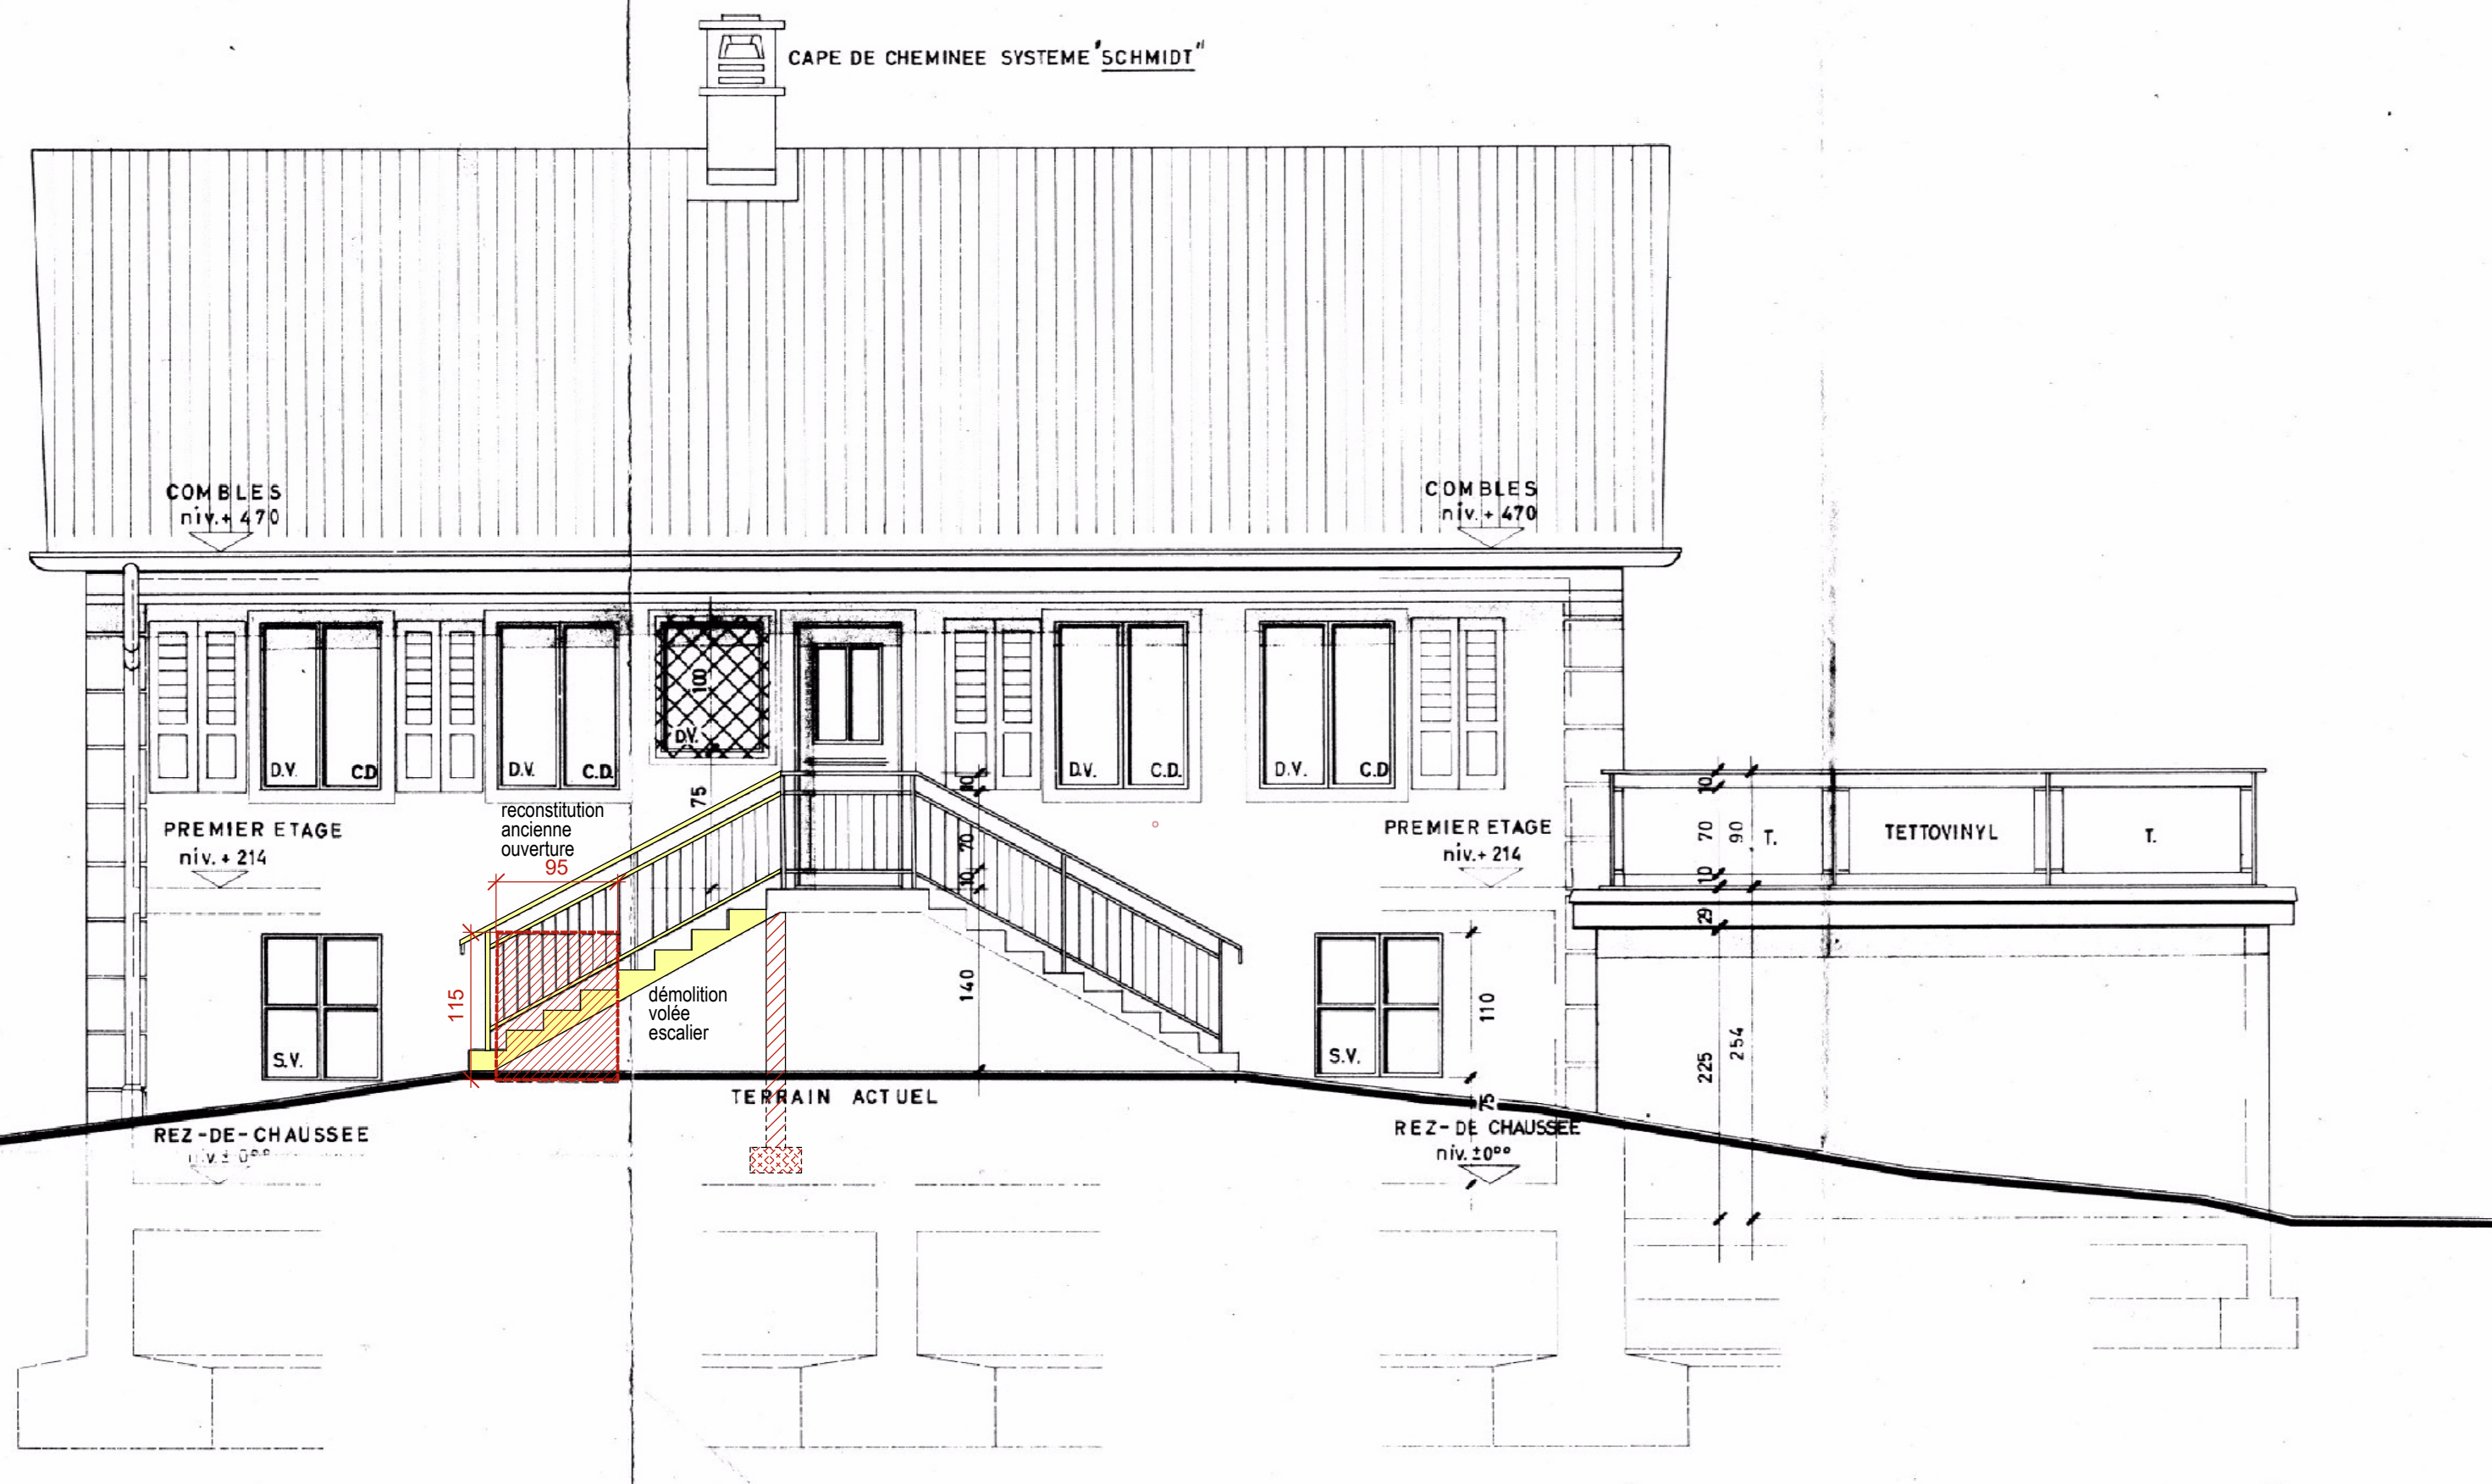


DOSSIER SAP25
 MAISON FAMILIALE Parcelle 4618
 Madame
 MIREILLE FLURI
 Rue Saint-Apoline 25
 1752 VILLARS-SUR-GLANE

PHASE : 33 ENQUETE SIMPLIFIEE
 SCHEMA INTERVENTION
 FACADE NORD
 REOUVERTURE FENETRE
 MODIF. ESCALIER EXISTANT
 ECHELLE ~ 1 / 50 - A3

DESSIN :
 modification
 interventions sur support scanné

date
 03.05.24-bv

ARCHITECTE CONSEIL
 bv-architecture
 rue du Marteray 31
 079 305 64 09

Bruno Vonlanthen
 1752 Villars-sur-Glâne
 office@bv-architecture.ch

architecture
 bv