



Neubau Schulhaus Pfarmatte, Mehrzwecksaal mit Bühne, Pfarrsaal

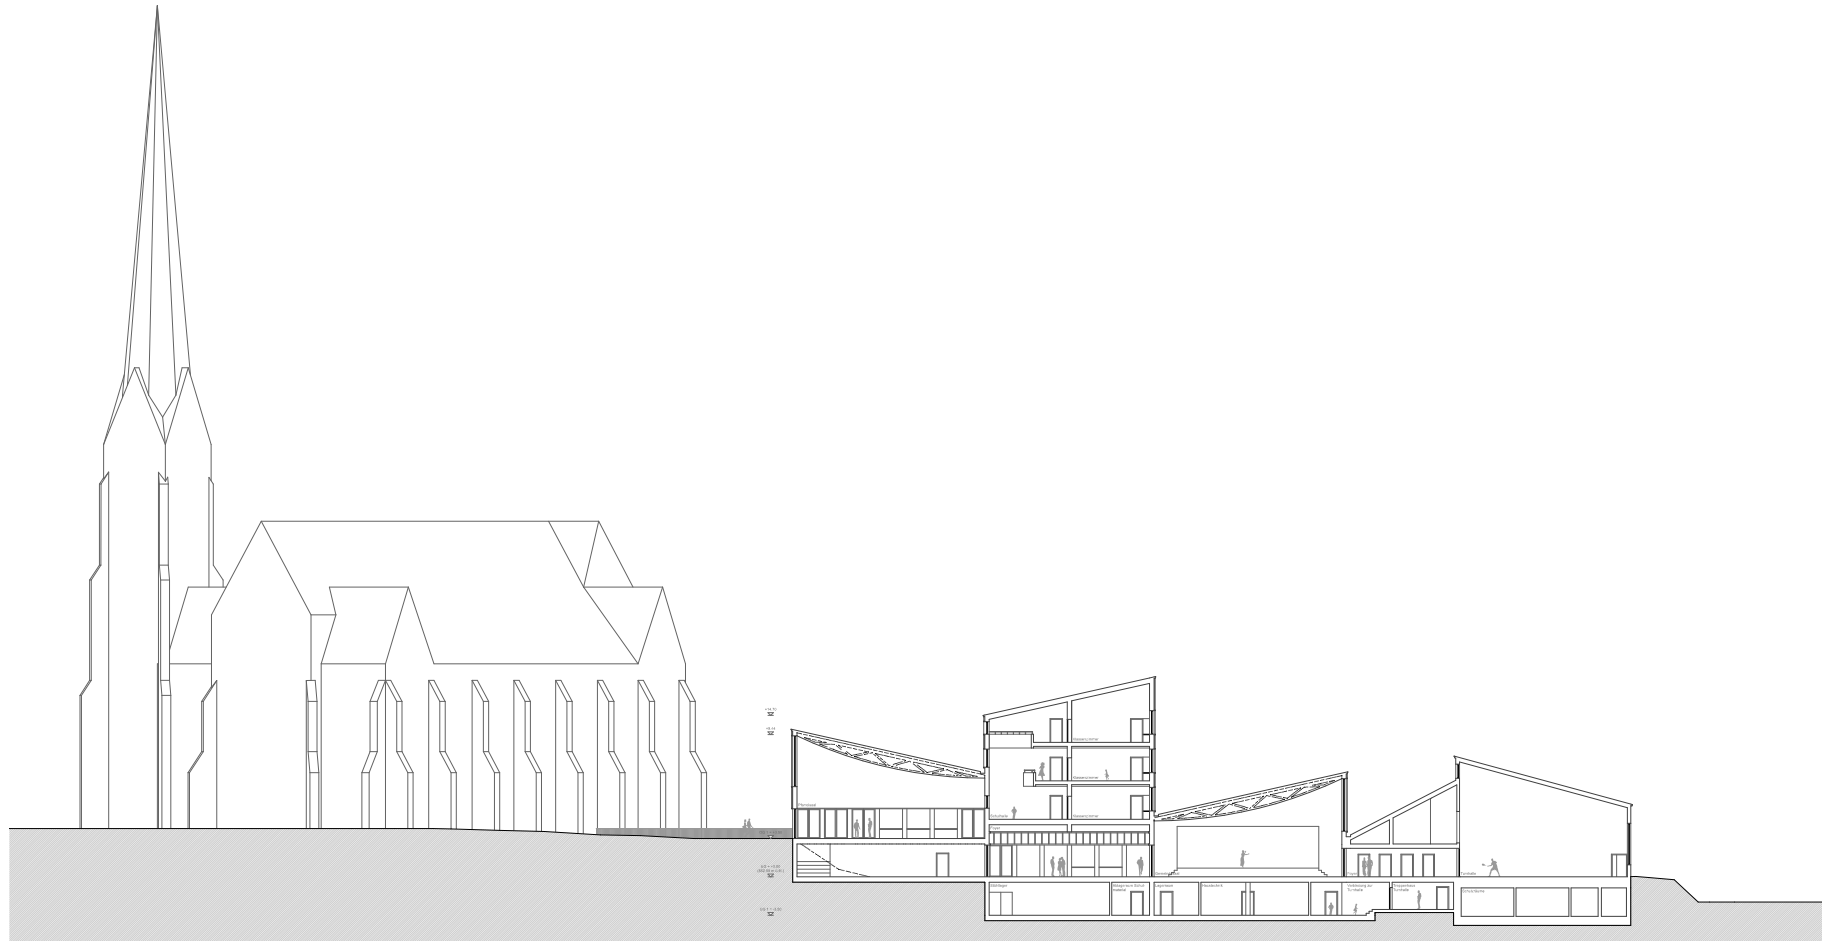

Schnitt



Modellbaufoto

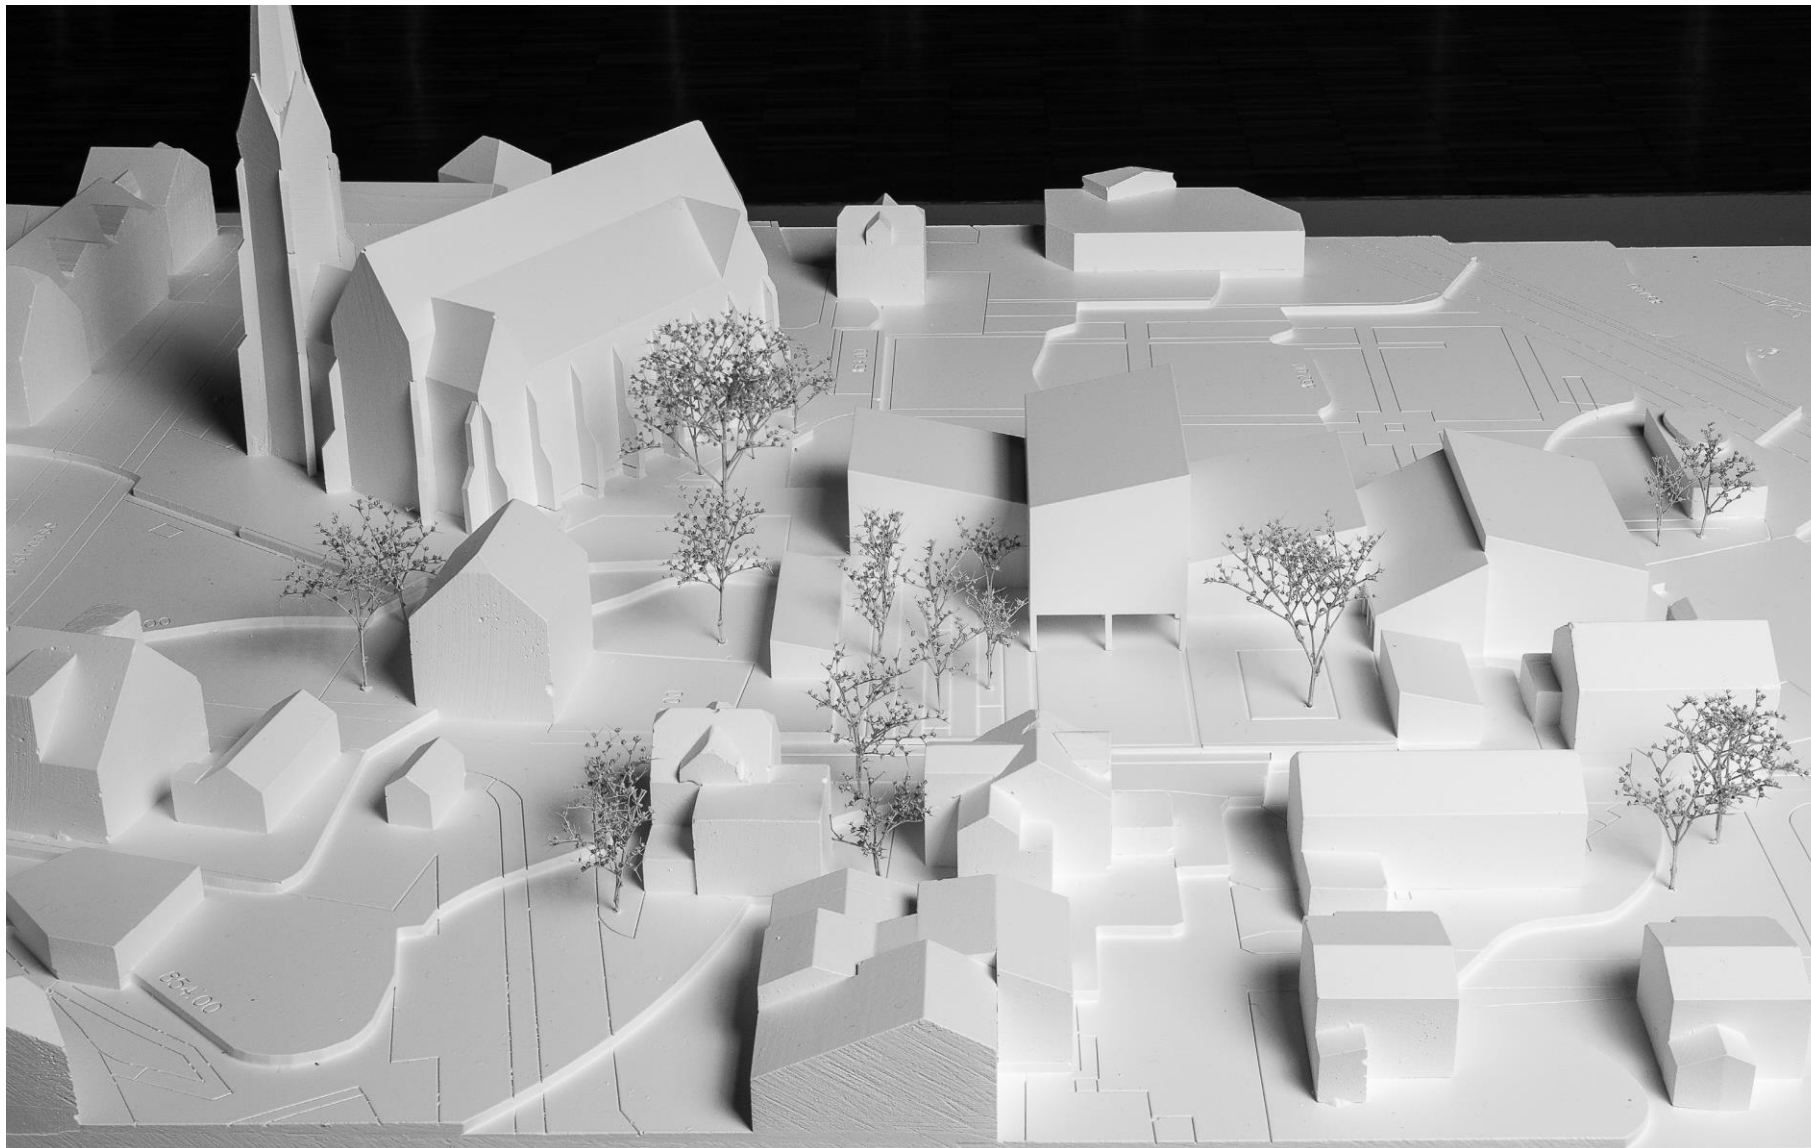

Neubau Schulhaus Pfarrmatte, Mehrzwecksaal mit Bühne, Pfarrsaal

Thomas De Geeter Architektur GmbH

Aussenperspektive Schulhausstrasse



Neubau Schulhaus Pfarrmatte, Mehrzwecksaal mit Bühne, Pfarrsaal

Thomas De Geeter Architektur GmbH

Aussenperspektive zum Friedhof



Neubau Schulhaus Pfarrmatte, Mehrzwecksaal mit Bühne, Pfarrsaal

Thomas De Geeter Architektur GmbH


Situation



Neubau Schulhaus Pfarrmatte, Mehrzwecksaal mit Bühne, Pfarrsaal

Thomas De Geeter Architektur GmbH

Grundriss Erdgeschoss mit Umgebungsplan

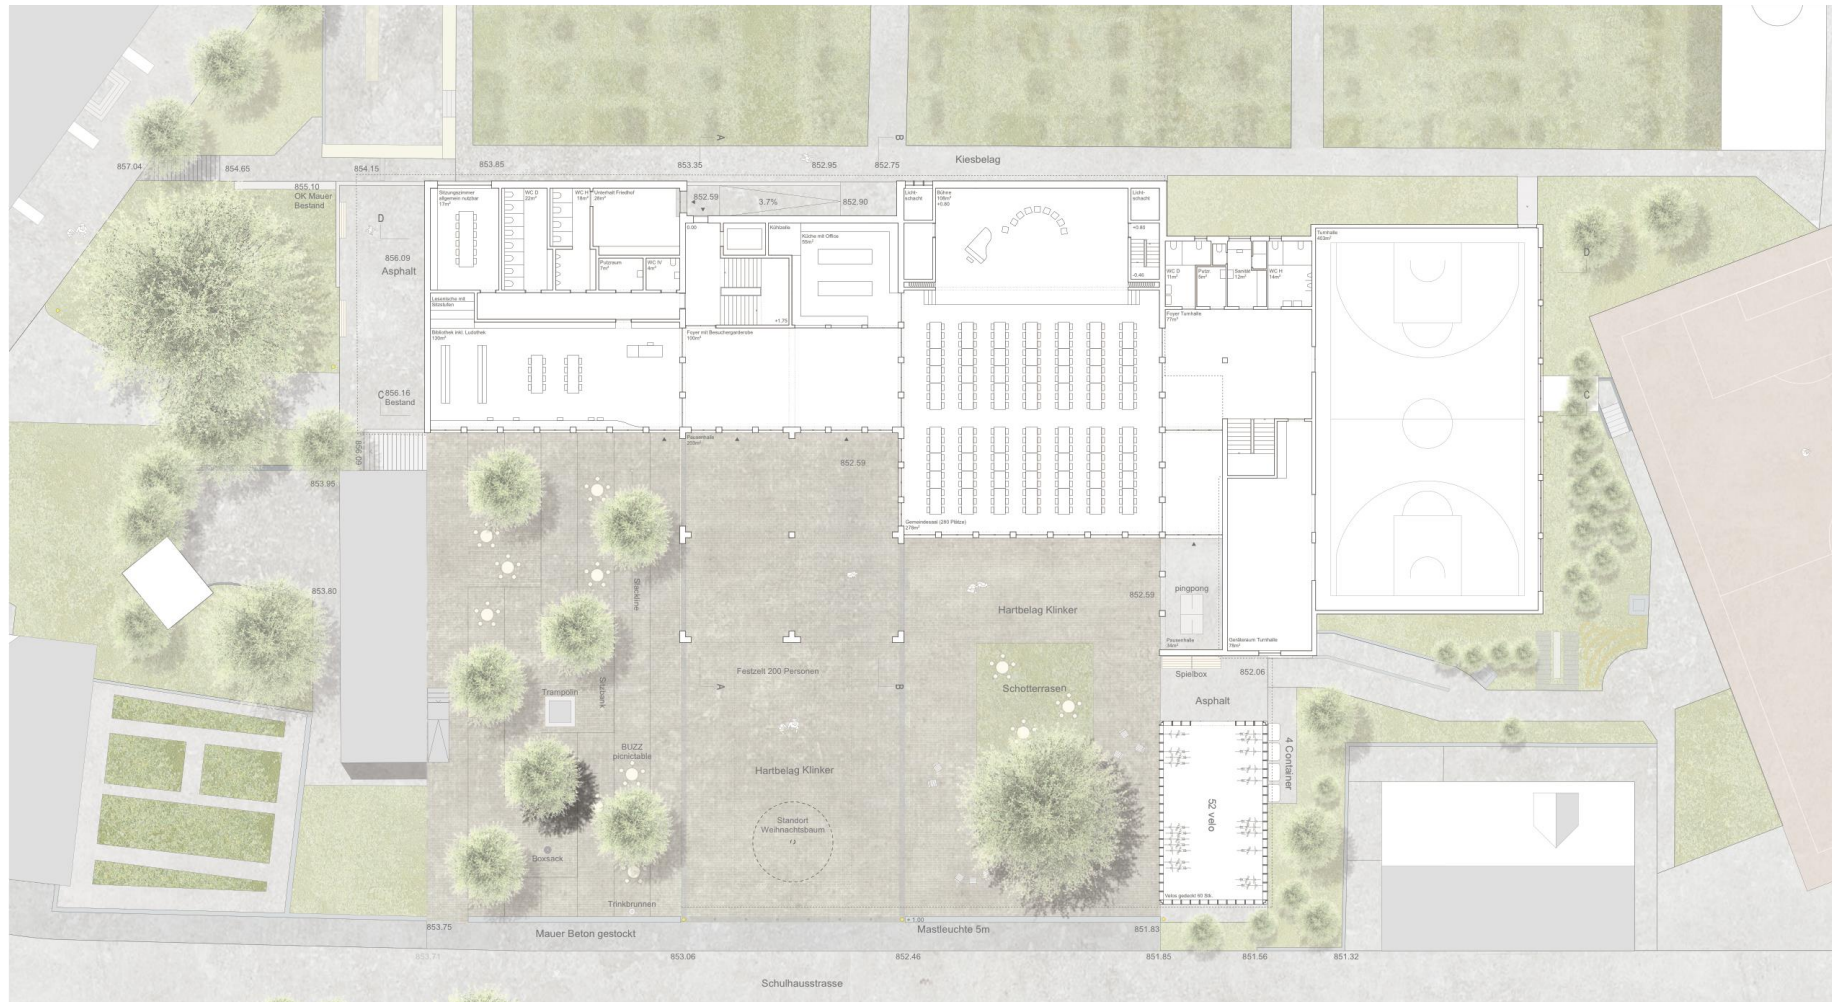

Gemeindesaal




Neubau Schulhaus Pfarrmatte, Mehrzwecksaal mit Bühne, Pfarrsaal

Thomas De Geeter Architektur GmbH


Schulhalle mit Atrium




Grundriss Erdgeschoss

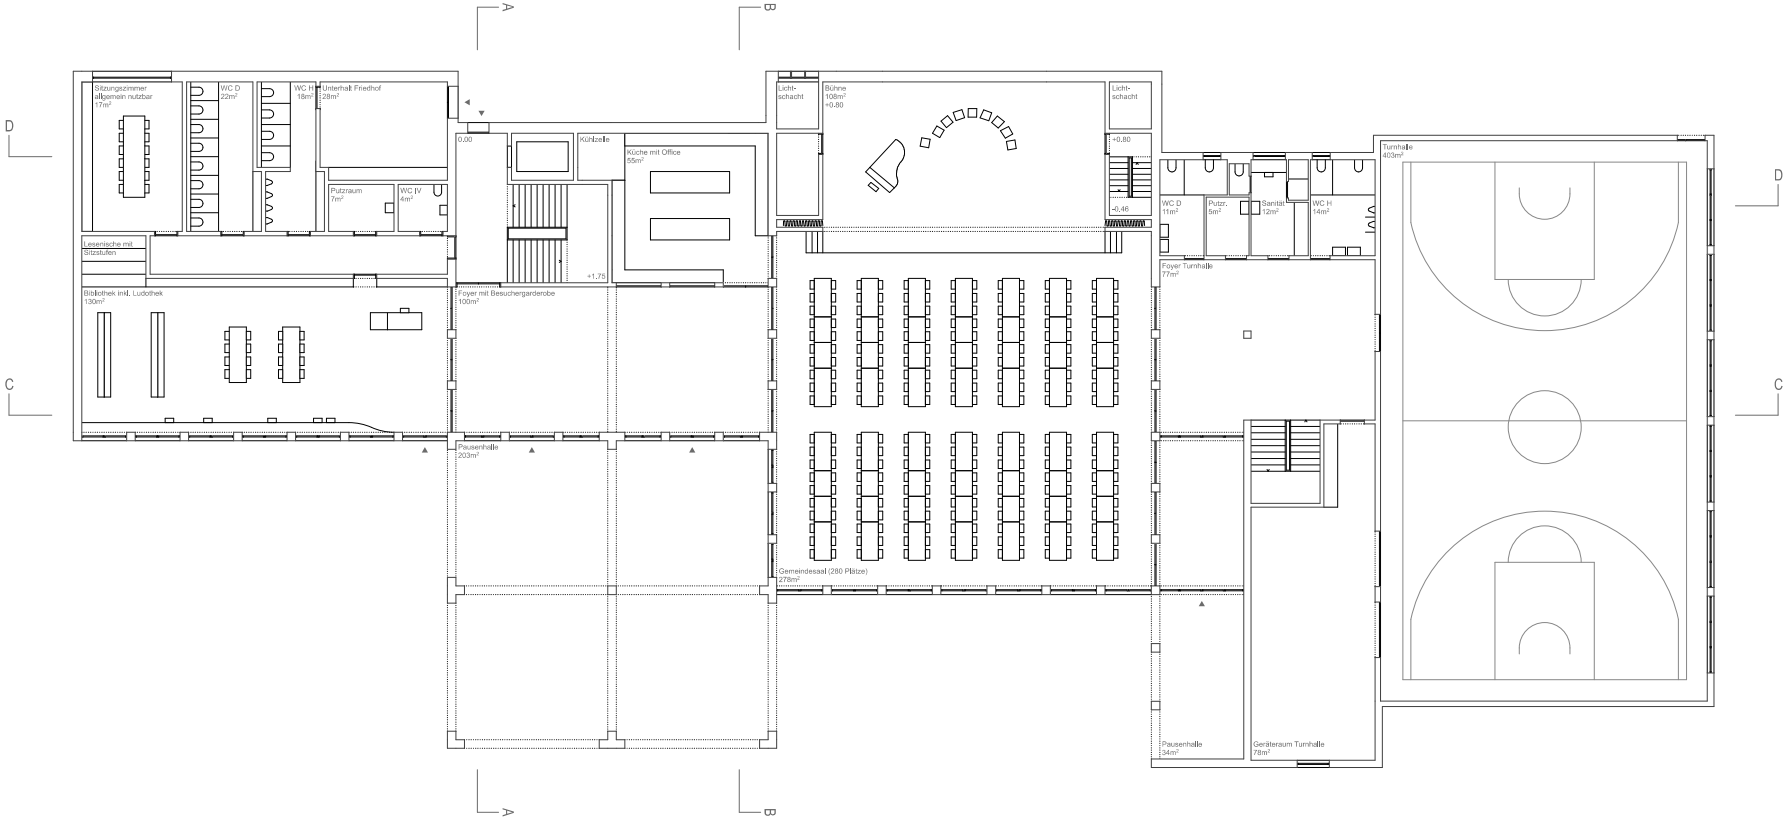


Grundriss 1.Obergeschoss

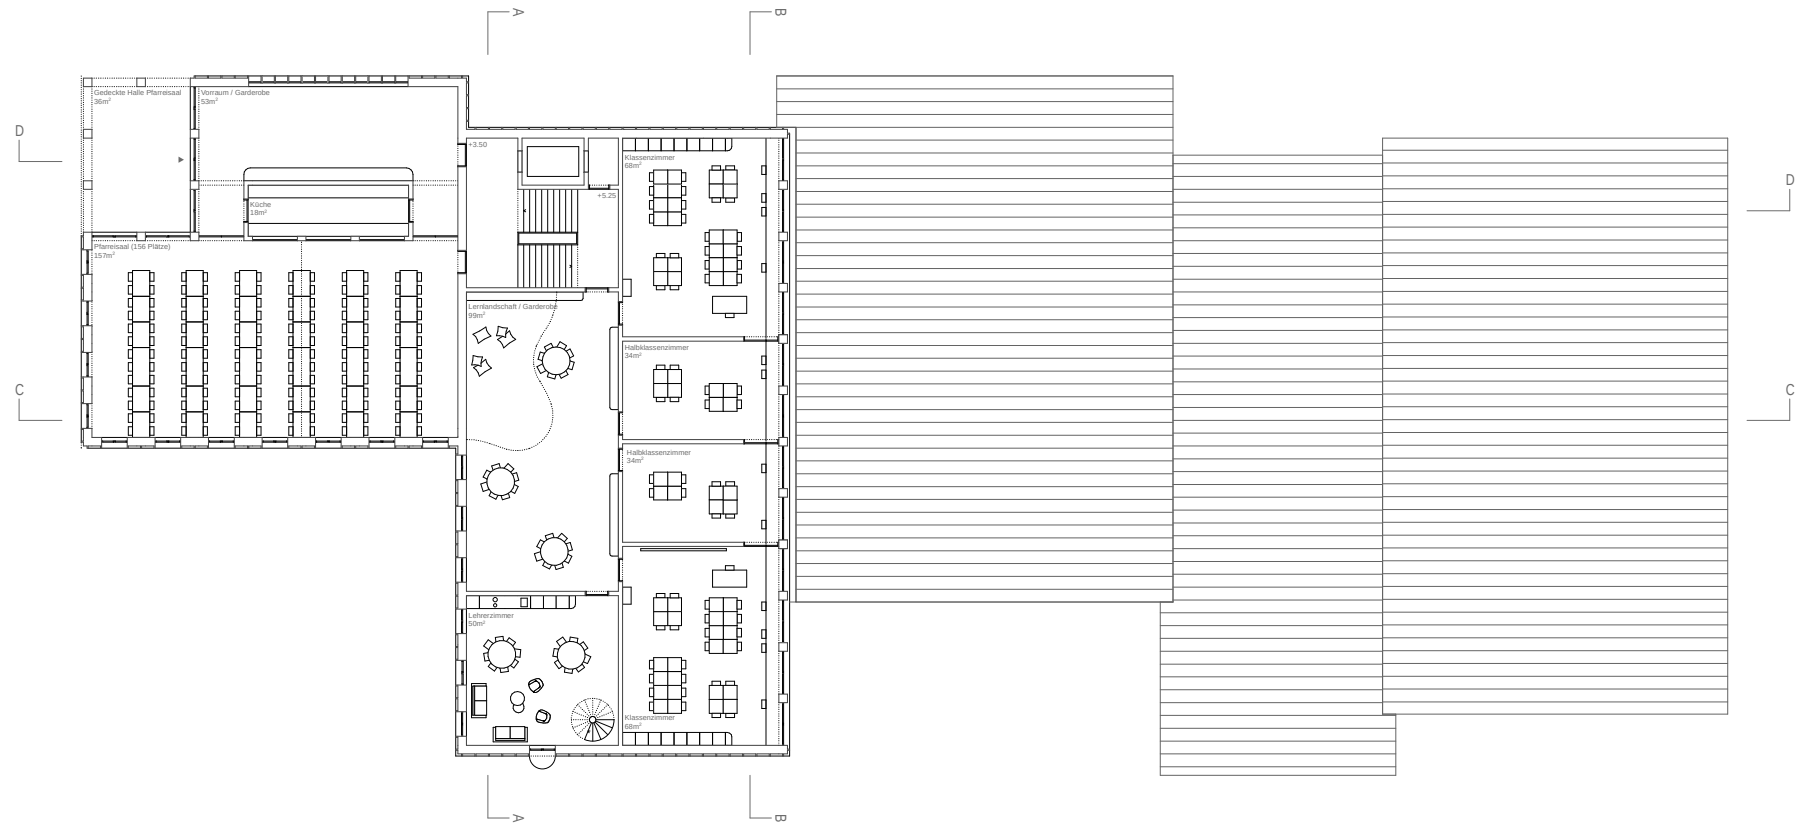

Grundriss 2.Obergeschoss

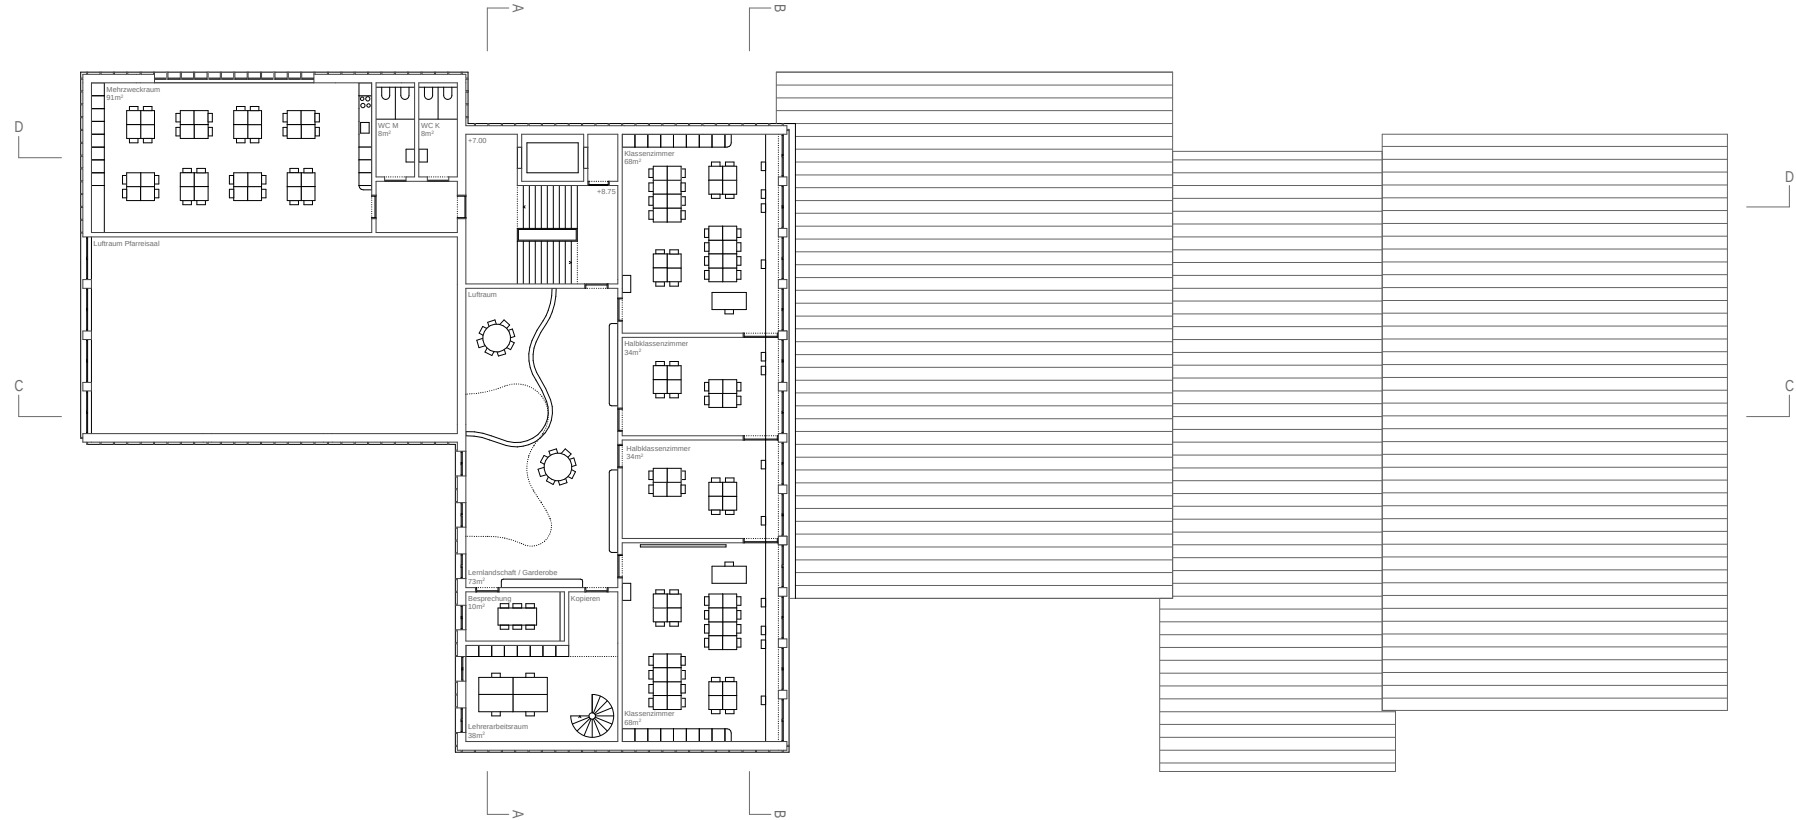

Grundriss 3.Obergeschoss

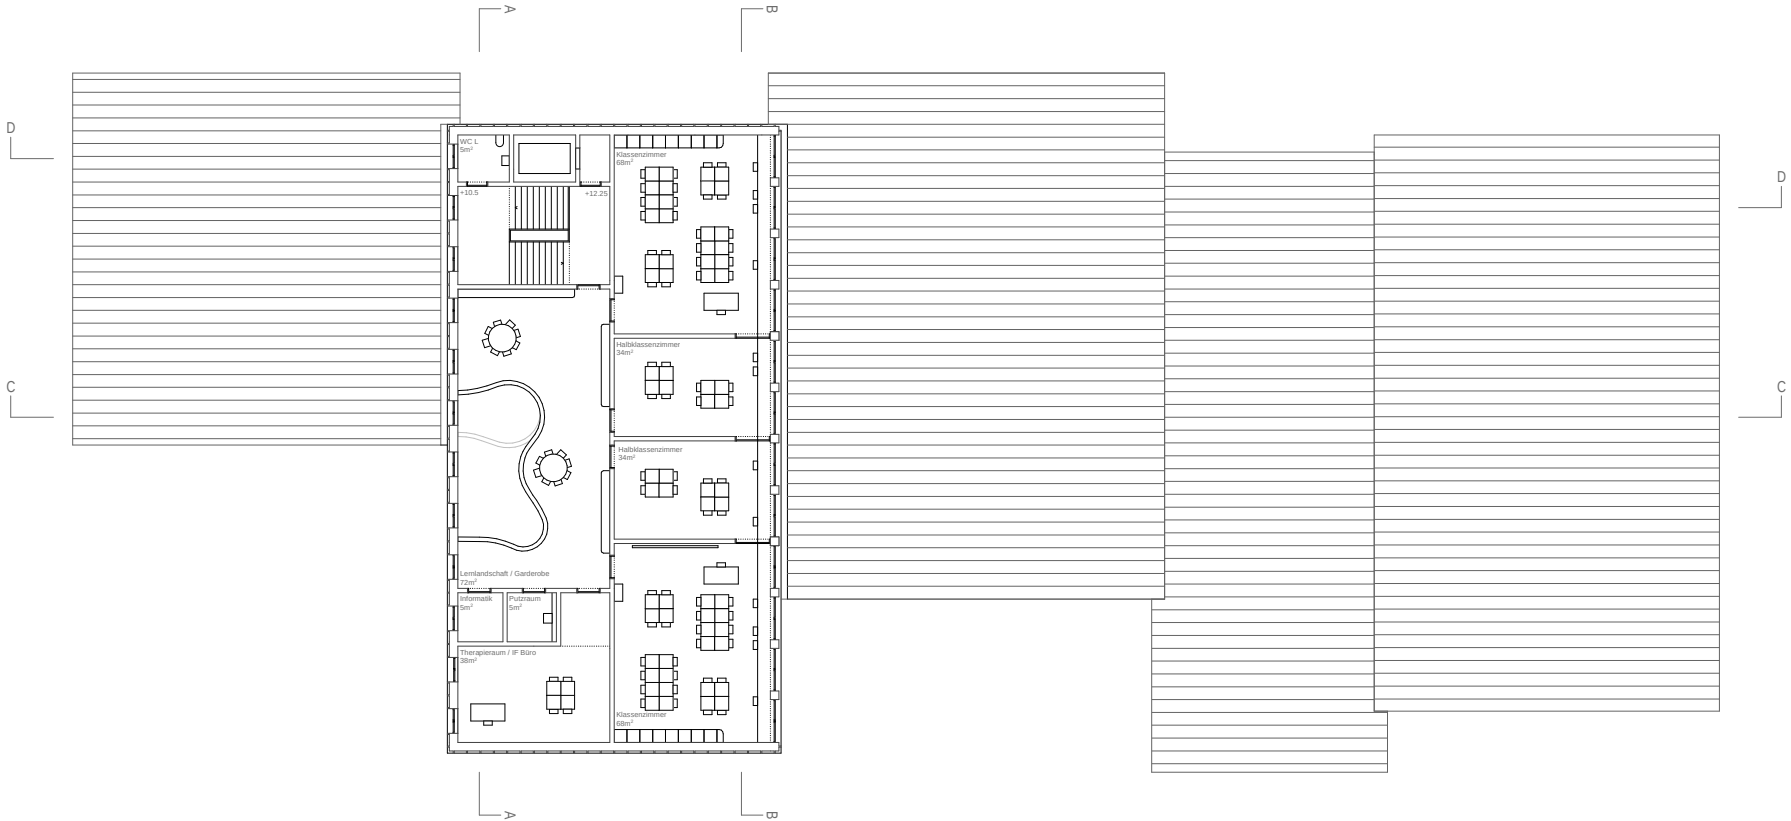

Neubau Schulhaus Pfarrmatte, Mehrzwecksaal mit Bühne, Pfarrsaal

