


Normalprofil 1:25

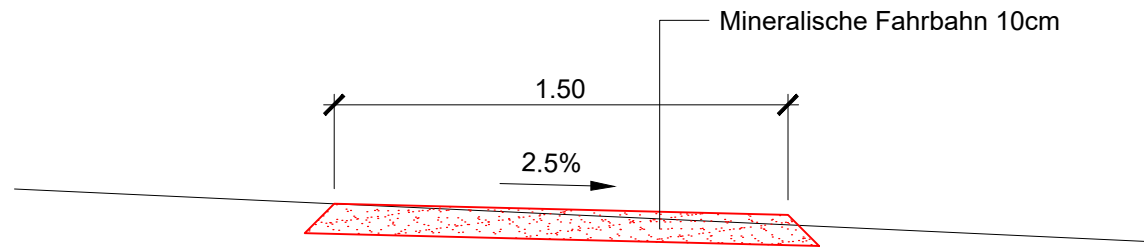


Zugehörige Pläne:

- Kartenausschnitt Rarnerchumma
- Übersichtsplan Rarnerchumma
- Landerwerbsplan Rarnerchumma


Plan-Nr. 0965-55-001-1
Plan-Nr. 0965-55-002-1
Plan-Nr. 0965-55-003-1

Änderungen:


Normalprofil 1 1:25

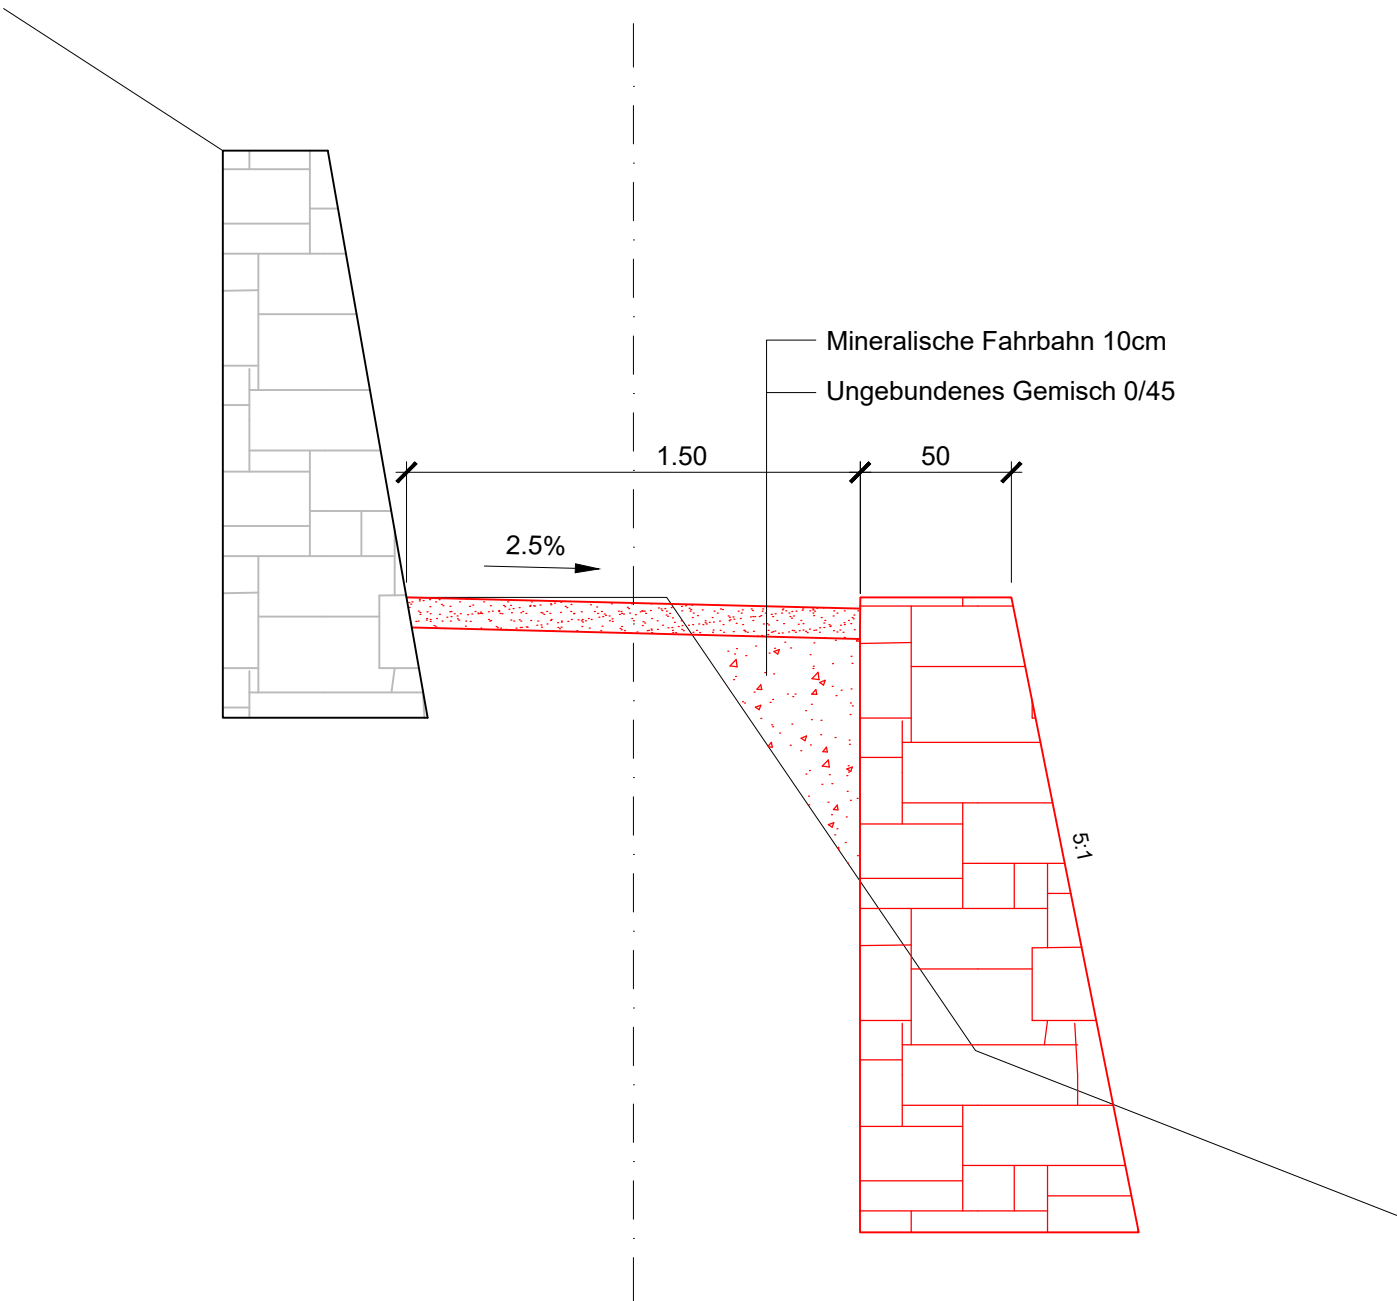

Normalprofil 2 1:25

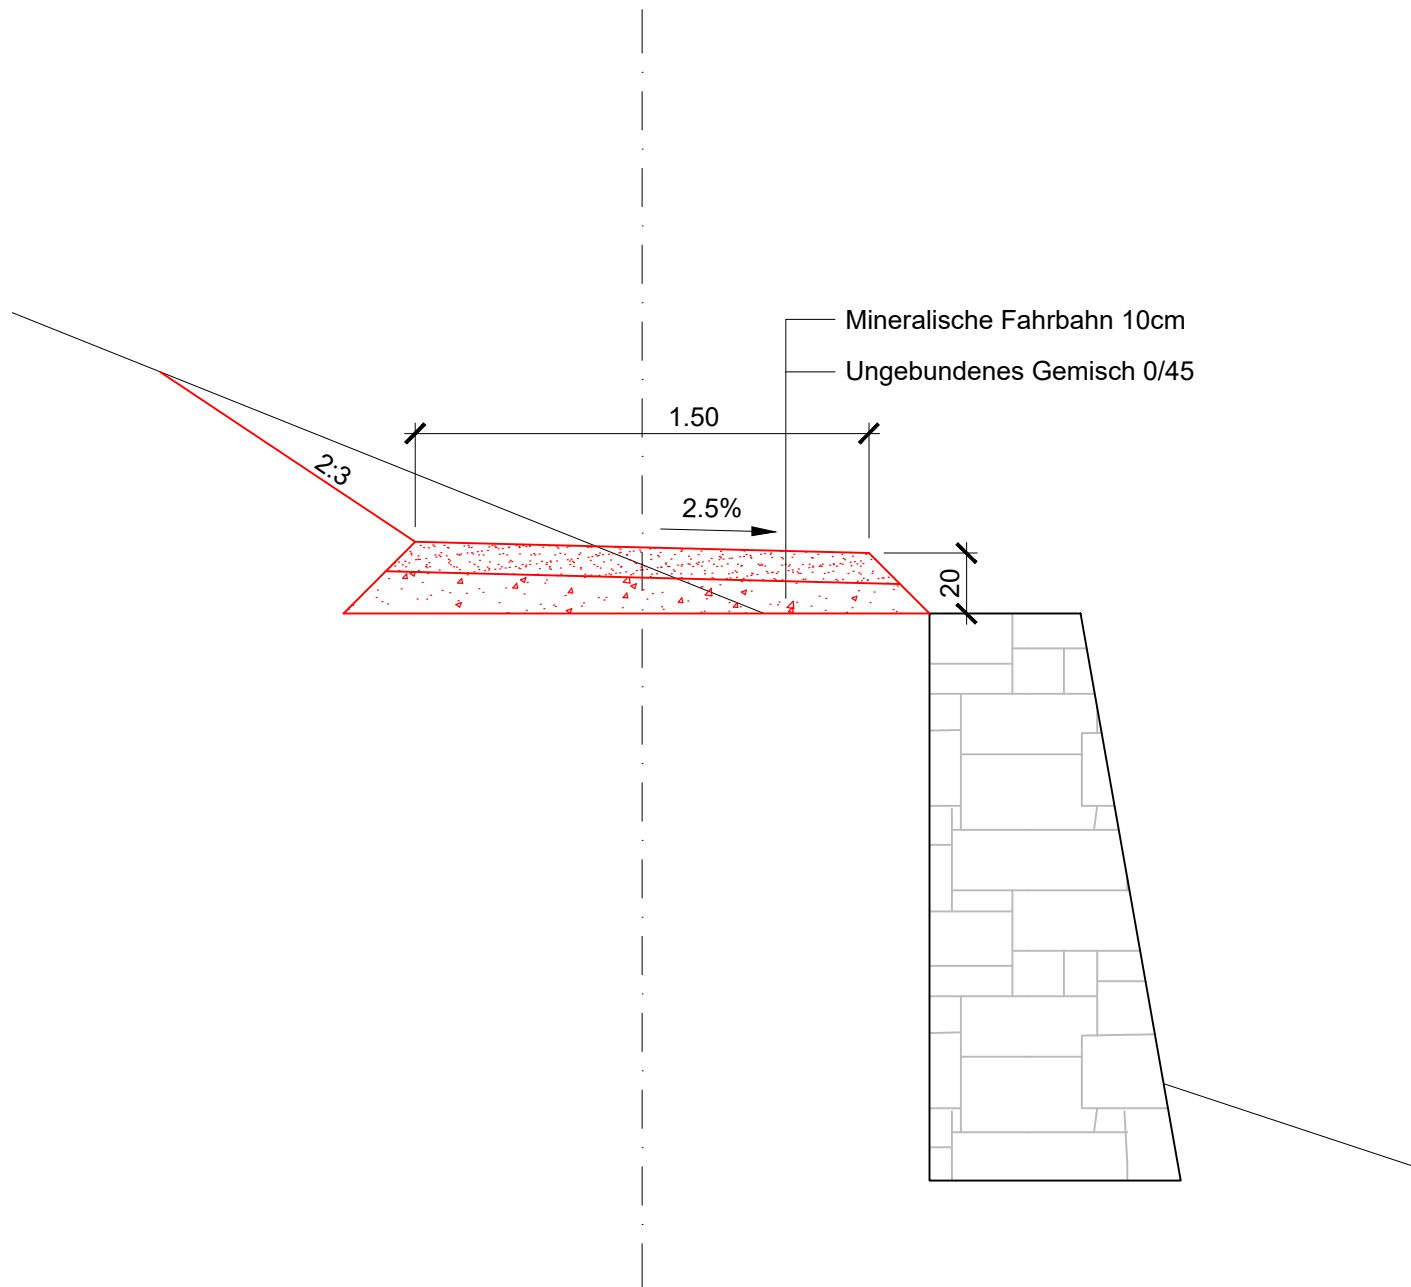

Normalprofil 3 1:25

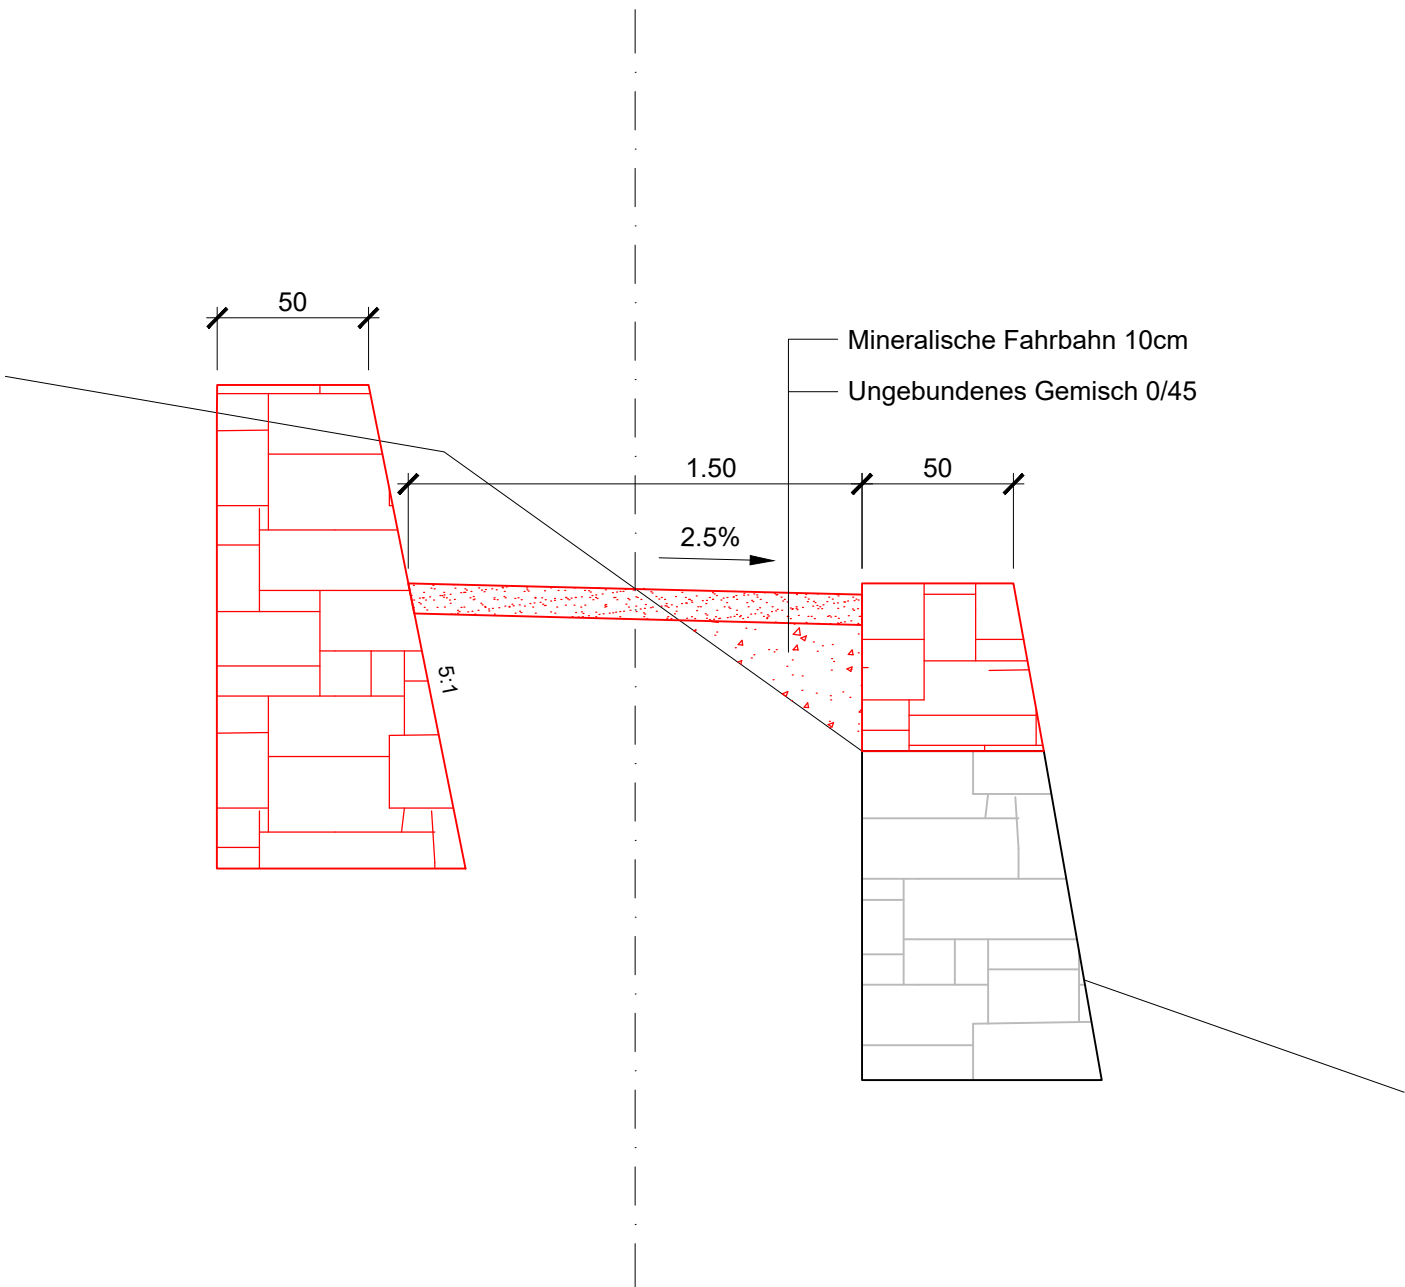

Bauherr:

Amt für Strukturverbesserung, Staat Wallis

Projekt:

Erhaltung Rebberge und Trockenmauern Raron

Auflageprojekt

Rarnerchumma

Typische Normalprofile

Normalprofile 1:25

0965 Plan Nr. 0965-55-002-2

Erstellung		Prüfung		Freigabe		Rev.
Datum	Visum	Datum	Visum	Datum	Visum	
25.05.2020	YS	19.06.2020	FL	19.06.2020	FL	
1050x600	0.89m²	0965_55-002_Übersichtsplan Rarnerchumme.dwg				

sbp
INGENIEURE

Schneider - Bregy und Partner AG
Ingenieure ETH/FH sia usic
Bahnhofstrasse 58
Postfach 60
CH - 3942 Raron
Telefon +41 27 935 80 00
Telefax +41 27 935 80 05
E-Mail info@sbp-ing.ch
Homepage www.sbp-ing.ch