


AUSSENWAND DG - NEUBAU
30 HOLZVERSCHALUNG FICHTE, 60x15MM,
HINTERLÜFTET, FUGEN OFFEN, SÄGERICH, SICHTBAR
GESCHRAUBT
40 LÄTTUNG HINTERLÜFTUNG, SCHWARZ
FASZADENBANH TYP FA, DIFF. OFFEN, UV-BEST.,
NIBL, SCHWARZ
200 MINERALFASERDÄMMUNG LAMBDA 0.032
BEFESTIGUNG WANDEN S1/S12M
-300 ROHBAU
10 GRENZPUTZ-WEISSPUTZ
SCANDATEX GESTR.
BODENAUFBAU DG - NEUBAU
5 BODENBELAG (KUGELGARN)
85 ZEMENTUNTERLAGSBODEN
TRENNLAGE PE FOLIE
30 TRITTSCHALLDÄMMUNG PS B1
20 WÄRMEDÄMMUNG EPS 30
- TRENNLAGE PE FOLIE
200 BETONDECKE
10 WEISSPUTZ (WC UND TREPPENHAUS)

AUSSENWAND DG - ALTBAU
25 HOLZVERSCHALUNG GESCHLOSSEN,
HINTERLÜFTET, UNTERFALZT, BREITTREITEN 100/25 CM
30 UNTERLÄTTUNG HÖRIG, SCHWARZ GESTR.
20 UNTERLÄTTUNG VERT., SCHWARZ GESTR.
FASZADENBANH STAMMOL, DIFF. OFFEN,
UV-BEST., NIBL, SCHWARZ
50 WECHSELPLATTE PAVATEX ISOROOF
200 TRAGWERK HOLZSTÄNDER R30
AUSGEDÄMMT MIT MINERALFASER LAMBDA 0.032
18 OSB (DAMPFPERME, SCHEIBENSCHUTZ)
40 INSTALLATIONSÄTTUNG
15 FERNWÄRMESYSTEM, STÖSSE MIT
ARMERUNGSBAND
- SCANDATEX GESTR.
BODENAUFBAU DG - ALTBAU
5 BODENBELAG (KUGELGARN)
85 ZEMENTUNTERLAGSBODEN
TRENNLAGE PE FOLIE
30 TRITTSCHALLDÄMMUNG BOCALDR
60 HOLZFASERDÄMMPLATTE PAVABOARD
80 WABE MIT KALK-SAND-SCHÜTTUNG
18 OSB (SCHEIBENSCHUTZ, WEGSCHUTZ)
200 LIGNATURELEMENTE RE30
100 ABGEHÄNGTE DECKE
AUSSTÄNDIGE HANGENDEN SUPERFINE MIT
DÄMPFUNGSAUFLAGE

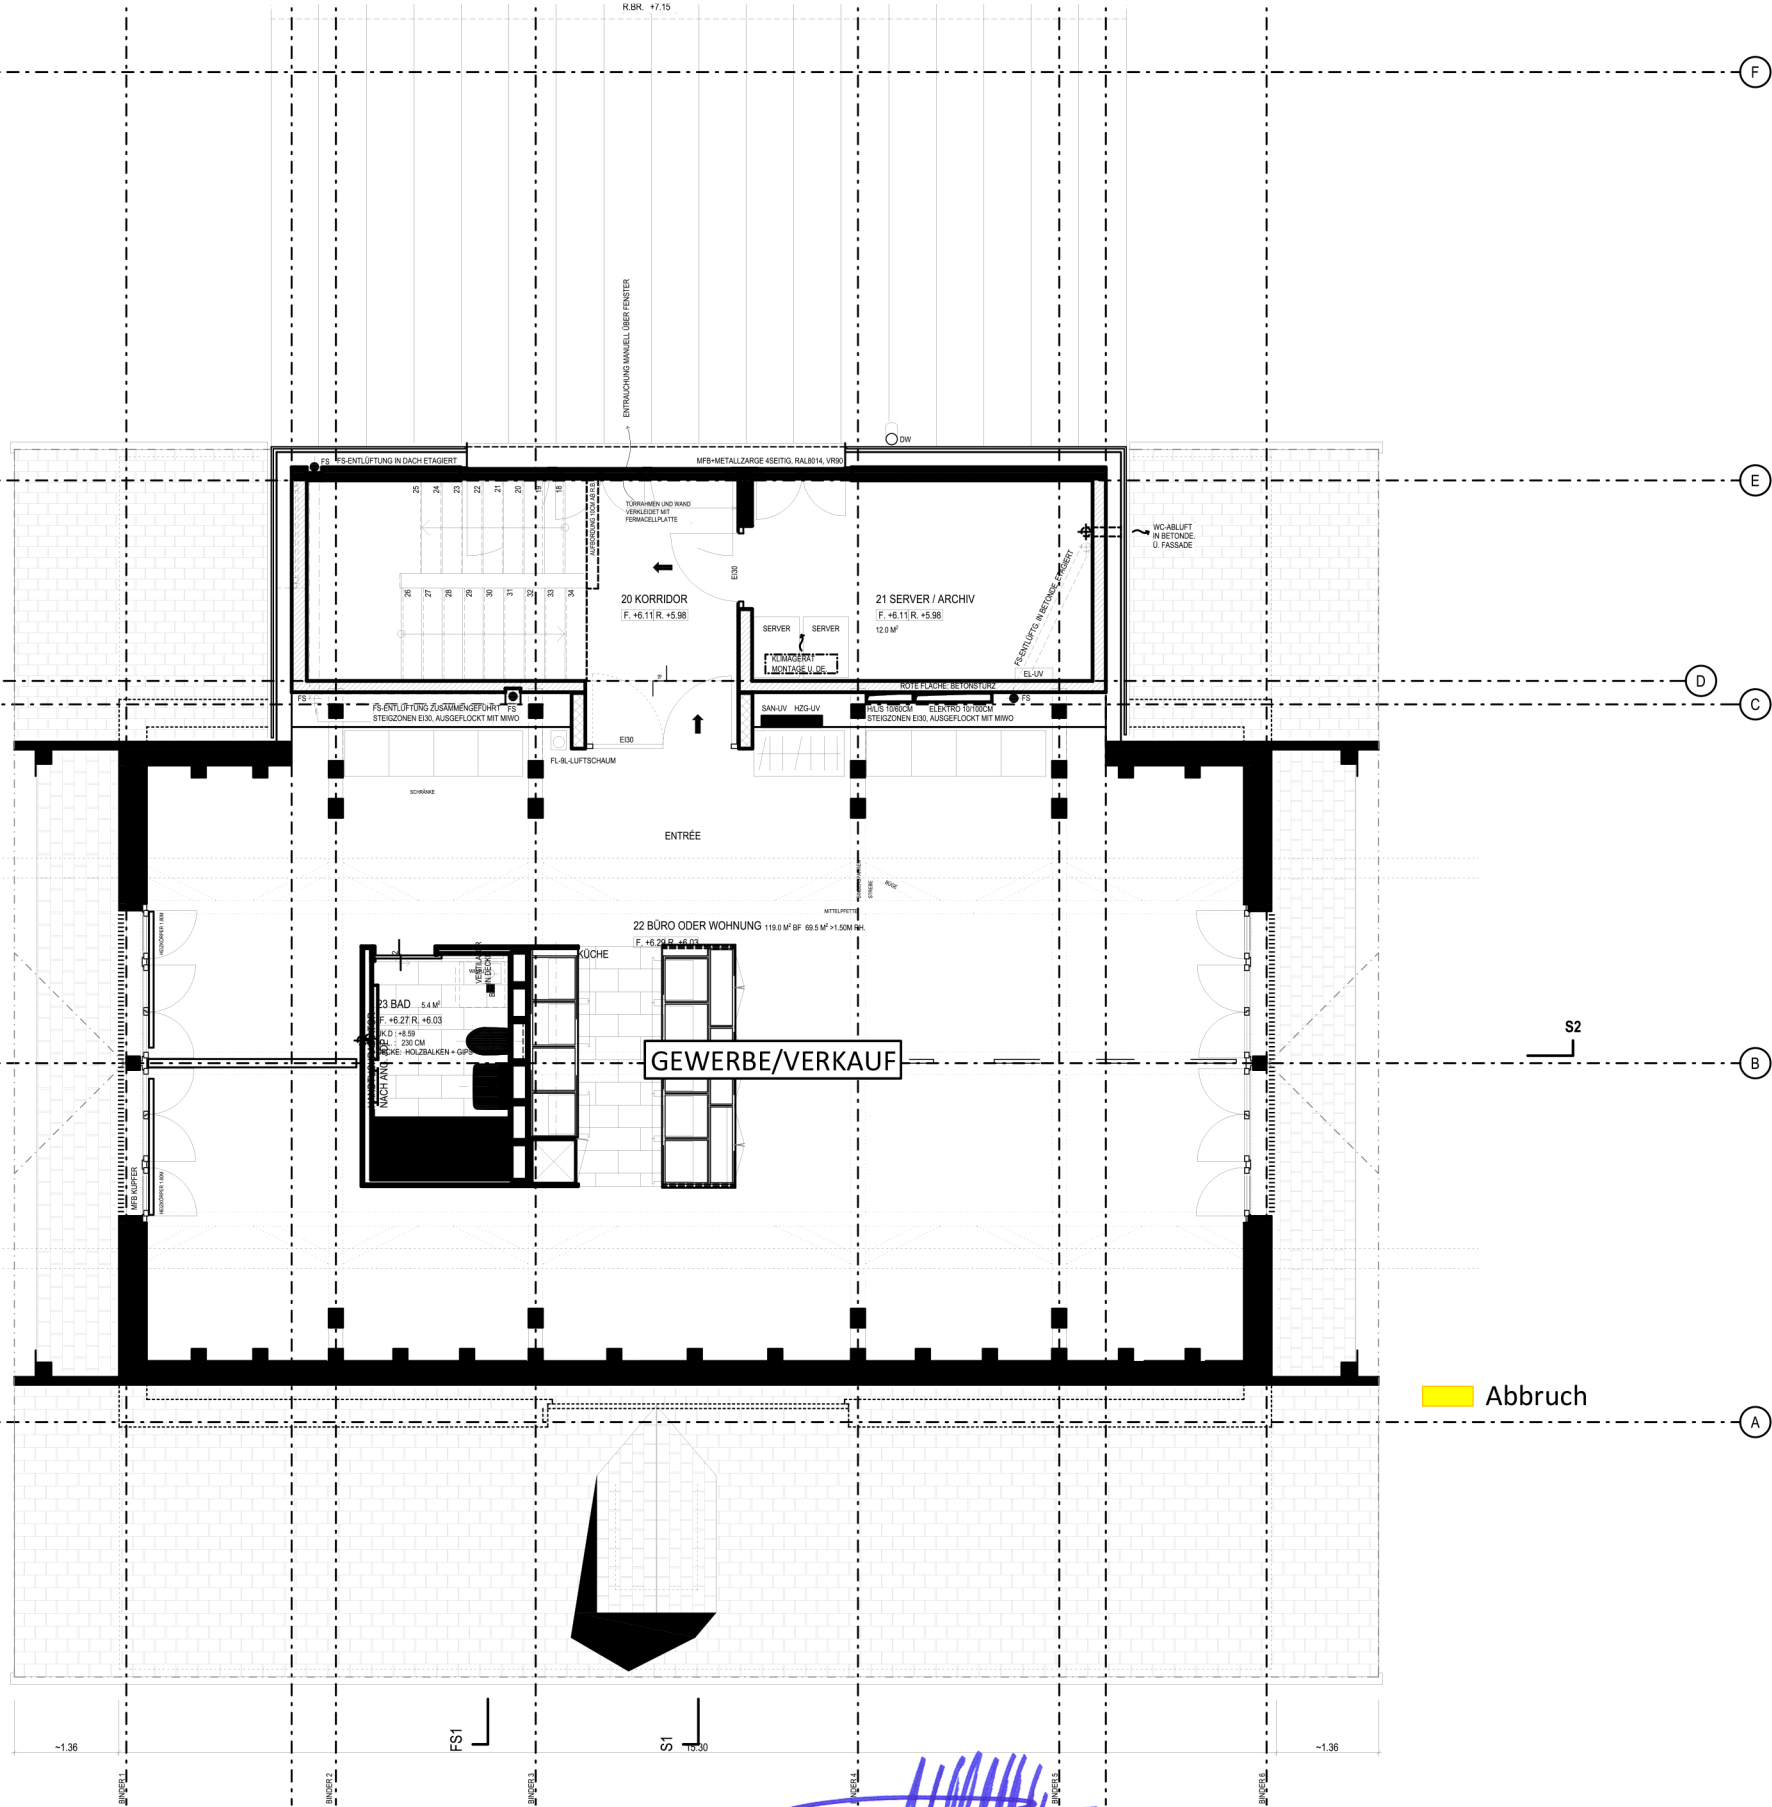

Der Grundeigentümer:

Der Planverfasser:

Die Bauherrschaft:

Ort und Datum:

beck konzept Räume in Form bringen beck konzept ag Gewerbezone 82 6018 Buttisholz T 041 929 68 88 info@beck-konzept.ch www.beck-konzept.ch Copyright beck konzept ag				Chrüttschüür Marbach				Auftrags - Nr. 22.01.139/01	
Plan-Nr.		01		Liäblingsstück		Gez. rW			
		Chrüttschüür Marbach		Grundriss DG		Datum 02.12.2022			
Kunde		Liäblingsstück GmbH		Objekt		Masstab			
		Hüttlenen 19				1: 100			
		6173 Flühli LU				1: MST			
						Aend.1 Datum			
						Aend.2 Datum			
						Aend.3 Datum			
						A3H Plot. Dat. 05.12.2022			
						Das Urheberrecht an diesen Zeichnungen und Beilagen, die dem Empfänger persönlich anvertraut sind, verbleibt jederzeit unserer Firma! Ohne unsere schriftliche Genehmigung dürfen sie nicht kopiert, aus, erneut dritten Personen mitgeteilt oder zugänglich gemacht werden.			
I:\BormDok\dwg\Betriebsaufträge\59500-59599\59559\01 Liäblingsstück.dwg									

Das Urheberrecht an diesen Zeichnungen und Beilagen, die dem Empfänger persönlich anvertraut sind, verbleibt jederzeit unserer Firma! Ohne unsere schriftliche Genehmigung dürfen sie nicht kopiert, auch niemals dritten Personen mitgeteilt oder zugänglich gemacht werden!