

EFH - NEUBAU
KATHARINA FRANK
WOLFSGRUEB
FABRIKWEG 10
6221 RICKENBACH
6221 RICKENBACH


GRUNDRISSSE 1:100 SITUATION 1:500

F.B. EG $\pm 0.00 = 675.35$ m.ü.M.
Parz.-Nr. 1264


PLAN NR. 2463-01	GROSSE: 60/105	GEZ. R.B./CAD/ALLPLAN	DAT. 28.11.2024
------------------	----------------	-----------------------	-----------------

Bauherrin + Grundeigentümerin:
Frank Katharina Anna Margarete


Architekt:
Rast Architektur

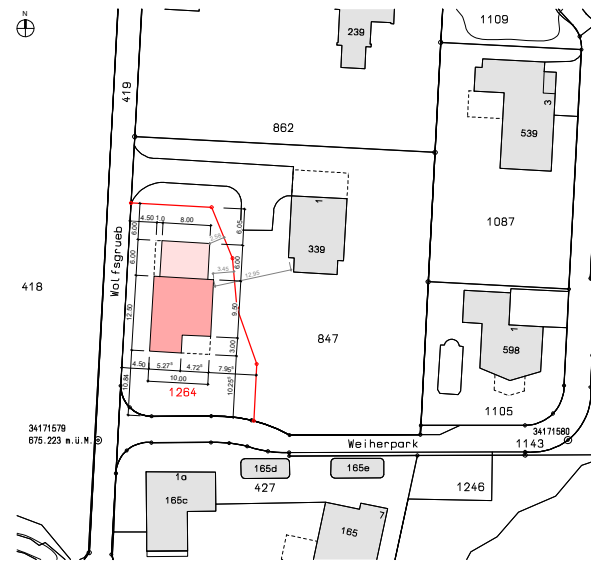


SITUATION 1:500

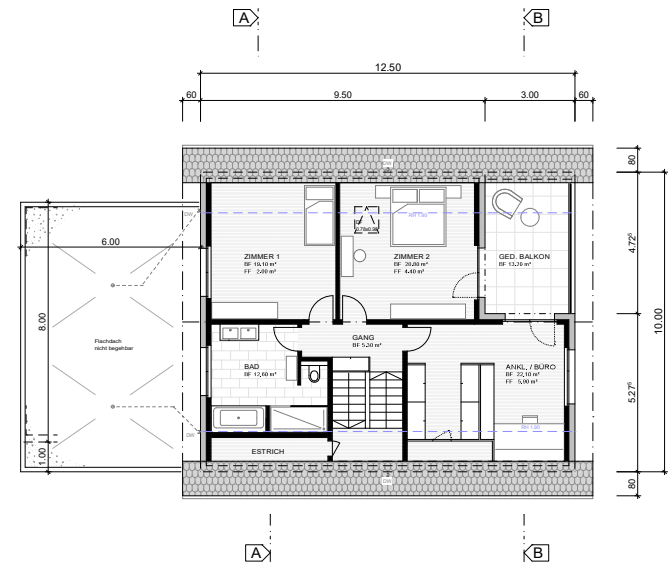

DACHGESCHOSS

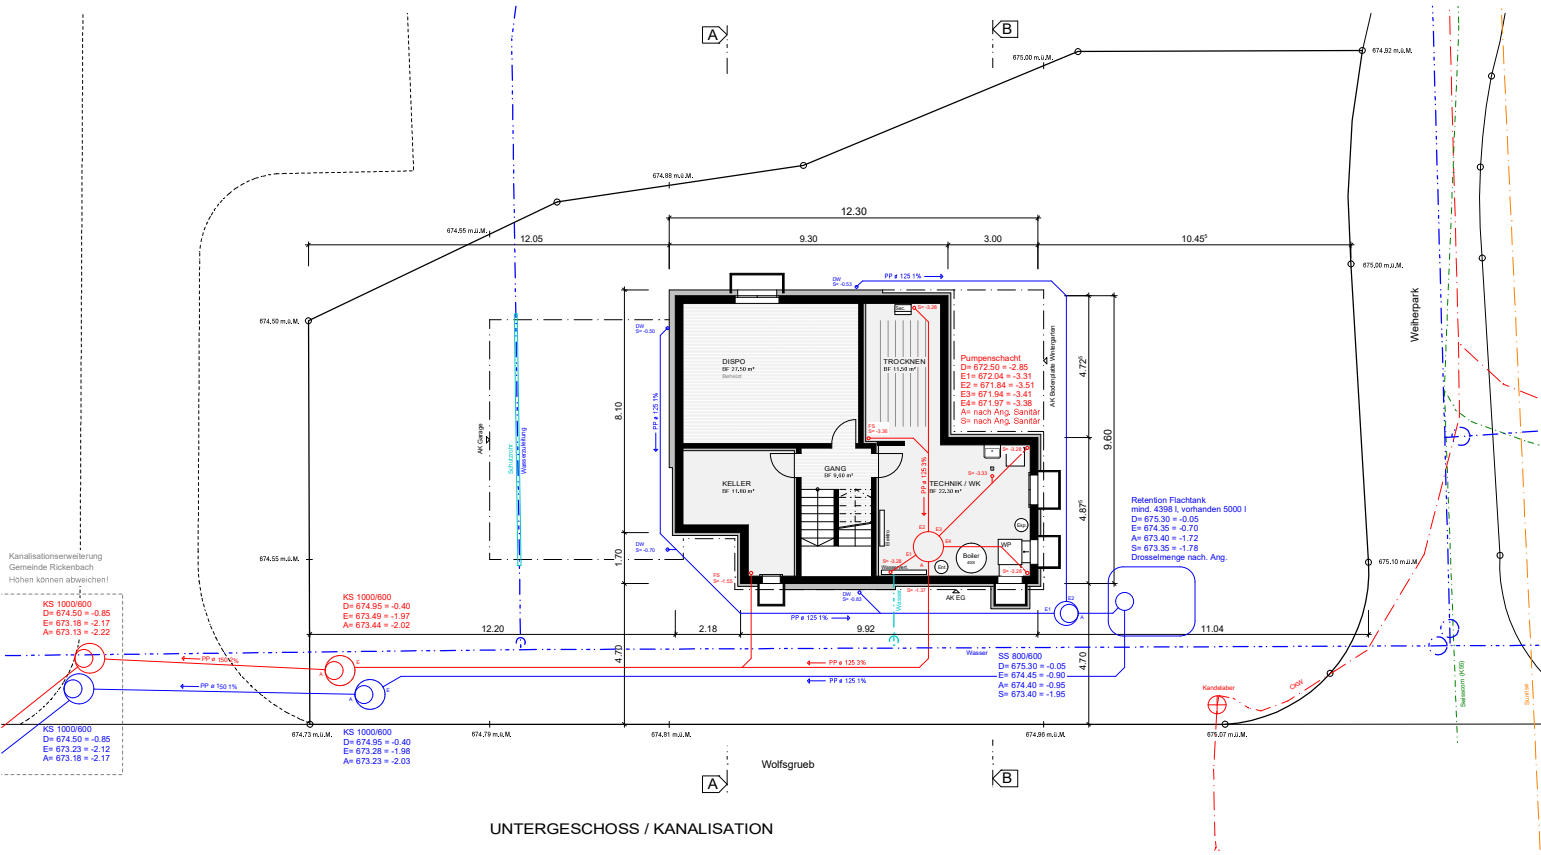

UNTERGESCHOSS / KANALISATION

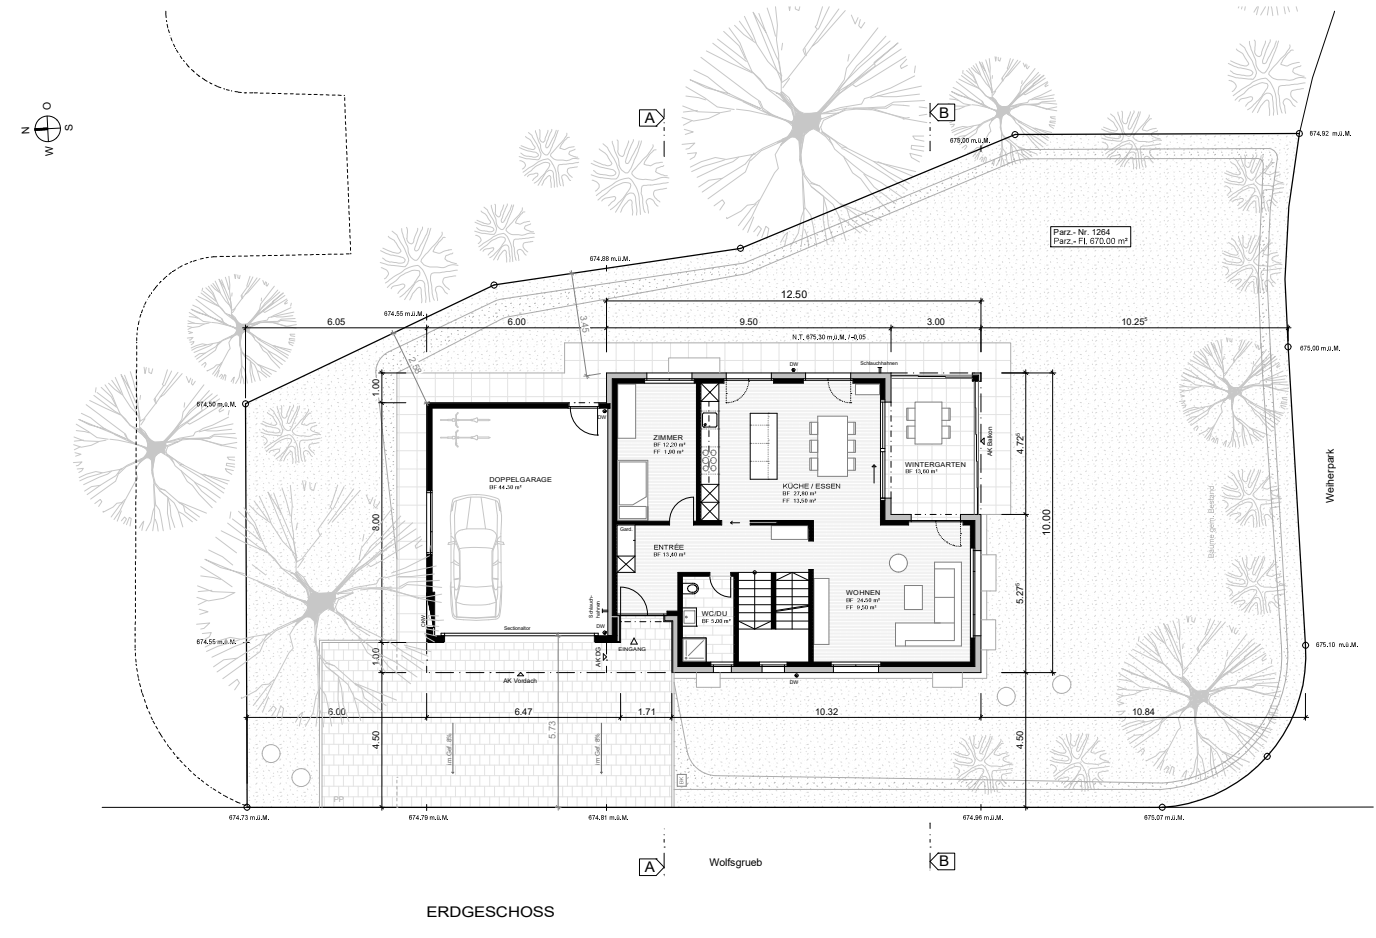

ERDGESCHOSS