


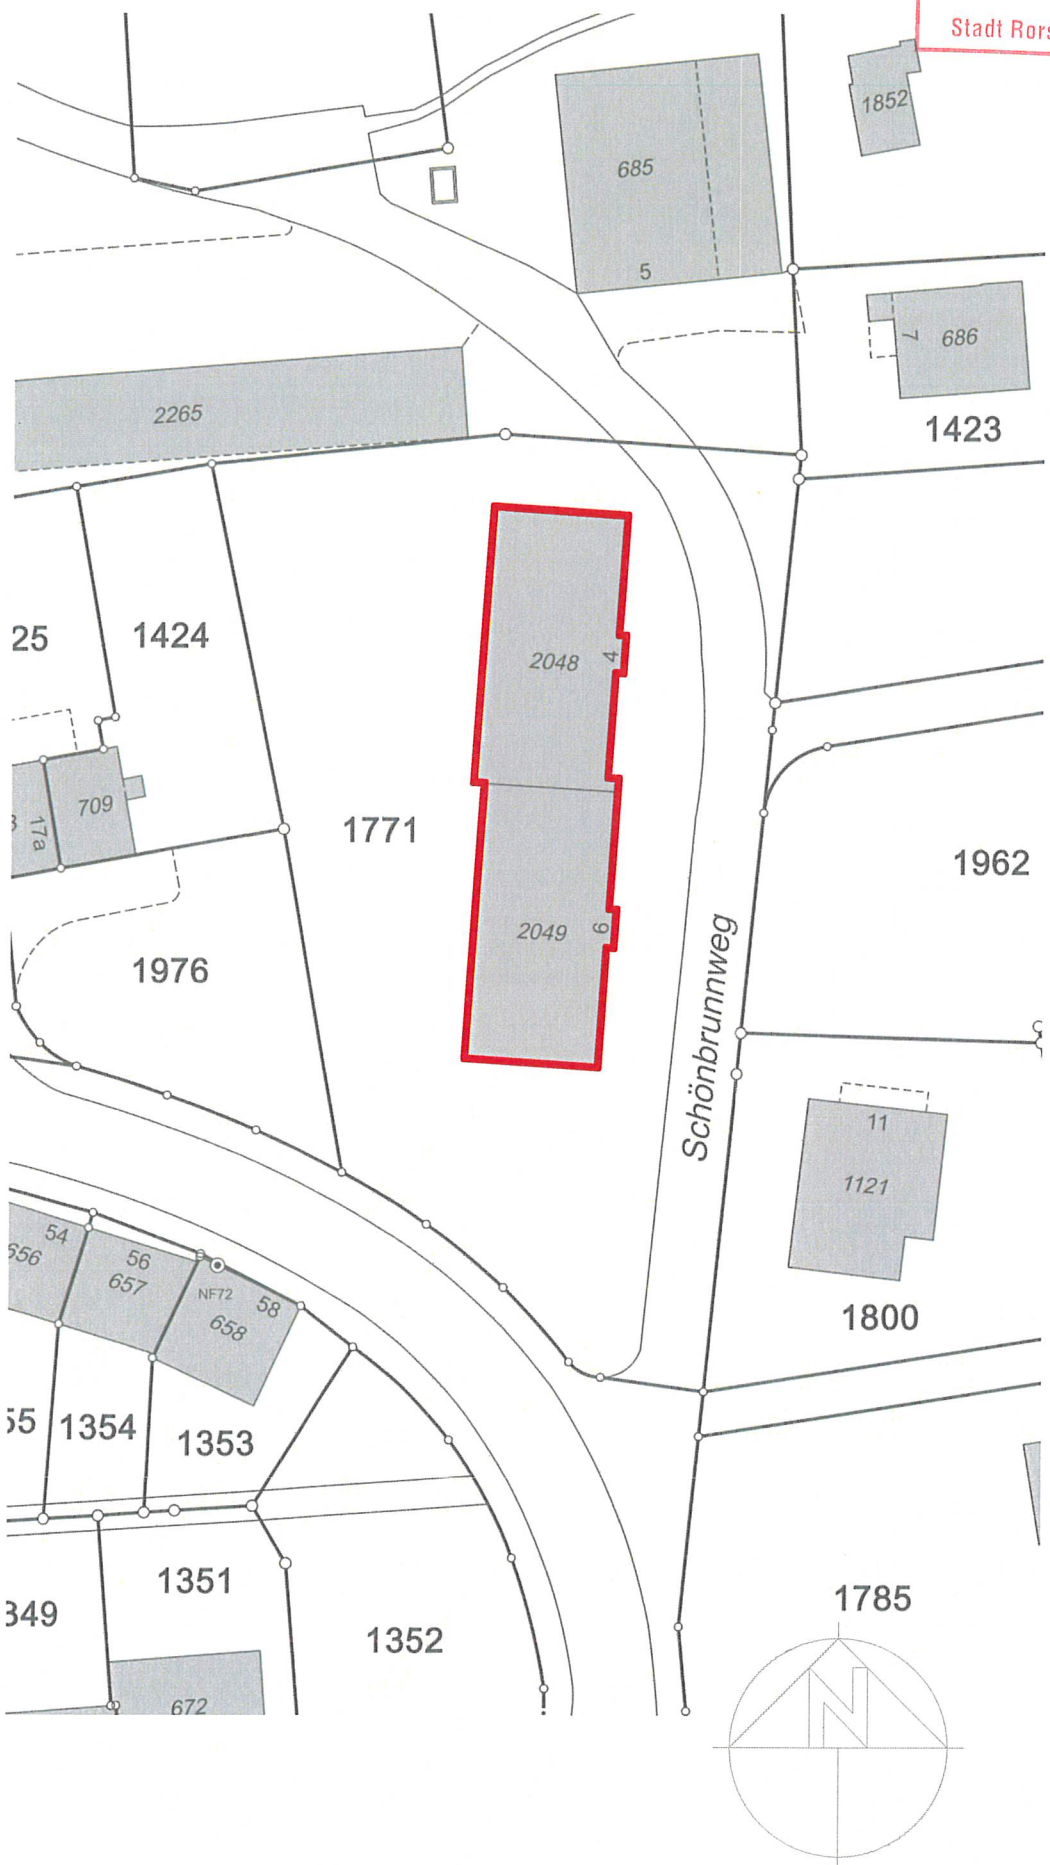

Original
E 0 8. 07. 26 BG
Stadt Rorschach

RASS
Dächer | Fassaden | Holzbau

Tiefenackerstrasse 60 | 9450 Altstätten
www.raessag.ch | info@raessag.ch

Unterschrift Bauherrenschaft:

Unterschrift Projektverfasser:

Mst.: 1:500

Projekt: Zieglersatz MFH Schönbrunnweg 4+6

BAUPROJEKT: Situation

Bauherrschaft: Eisenbahngenossenschaft Rorschach
Schönbrunnweg 5; 9400 Rorschach

Druckdatum: 03.07.2026 Bearbeiter: ab

Amtliche Vermessung Gde


Neubau PV Anlage - Schönbrunnweg 4 & 6

Original

E 14. 07. 26 BG 26- 0 6 3.



Stadt Rorschach

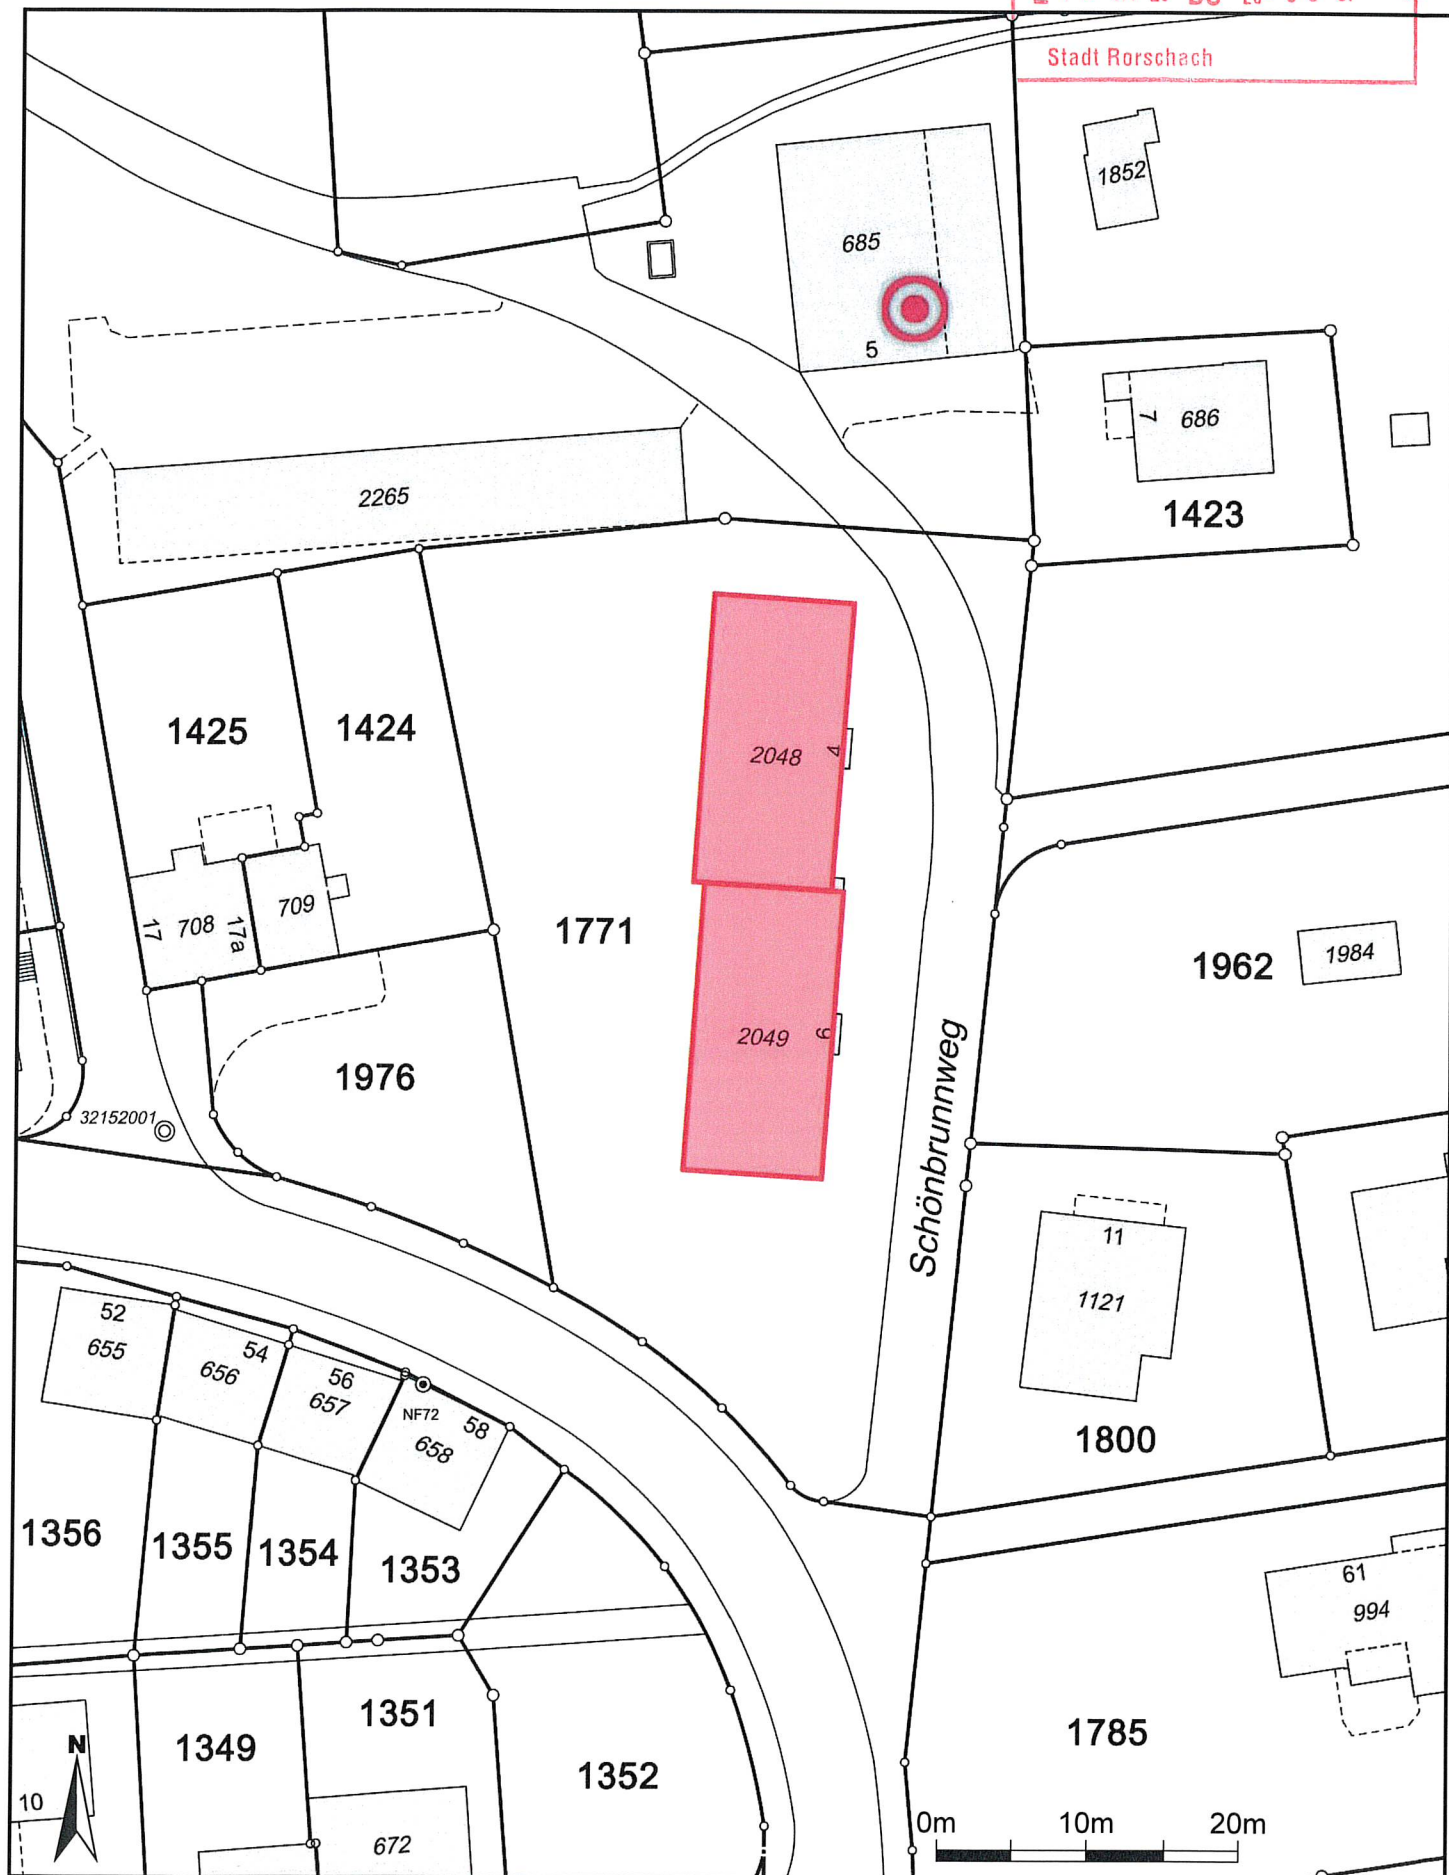

Masstab 1:500

Zentrumskoordinaten: 2'755'855, 1'260'365

Für die Richtigkeit und Aktualität der Daten wird keine Garantie übernommen.

Es gelten die Nutzungsbedingungen des Geoportals.

29.06.2026

Quelle: Amtliche Vermessung