


CANTON DE VAUD



"Vy-des-Mores"

Réaménagement de la Vy-des-Mores

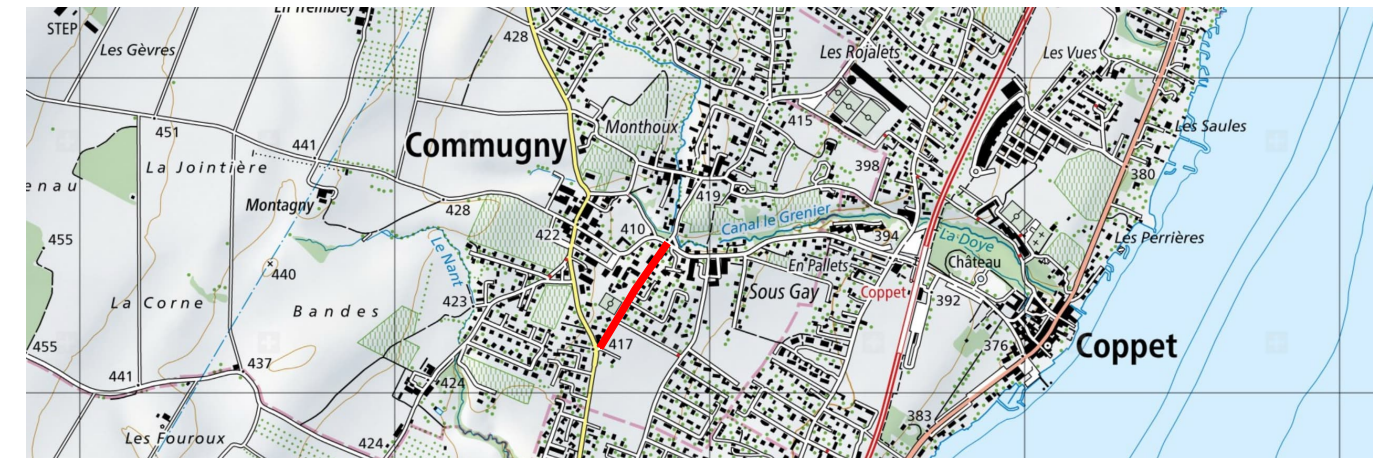

PLAN DE SITUATION

Echelle 1:250

Plan n°17748 / 4.A

Mensuration numérique

"Géodonnée © Etat de Vaud"

ENQUETE

Modif.	Date	Dessin	Contr.	Objet de la modification
1	04.07.2023	M.F.	G.F.	Plan d'enquête
2	02.11.2023	M.F.	G.F.	Variante pour conservation d'arbres
3				

Auteur des Plans: FRITSCHÉ Guy, Ingénieur HES



Bovard & Fritsché SA

Route de St-Cergue 23 1280 NYON Tél. 022 361.17.42 E-Mail: info@bf.ch Site: www.bf.ch

Géomètre - Géomètre rural - Géomètre civil
Système d'information du territoire

LEGENDE	
existant	projeté
Bord de route	Infrafranchissable
Infrafranchissable	Semi-franchissable
Semi-franchissable	Franchissable
Chaussée, emboti	
Trottoir, cheminement piéton	
Verdure	
Place de parc	
Surface non-révisée	
Arbre	
Arbre déplacé / maintenu / supprimé	
Collecteur	
Collecteur privé	
Grille, caniveau	
Grille, caniveau	
Regard / dépotoir / séparateur	
Gain	
Chambre	
Armoire	
Armoire	
Armoire	
Armoire	
Conduite	
Raccordement privé	
Vanne réseau	
Vanne concession	
Borne hydrante	

Le tracé des conduites existantes est approximatif. Un sondage est nécessaire pour repérer leur position précise.

