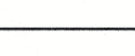



Erschliessung Bauland Meielsgrundgässli

Bauprojekt


Auflage

Querprofile 1:100


Nr. 2020.213 / 33.303		Format: 60/147		Projekt vom Sommer 2020																
	Theiller Ingenieure AG		Obdorfstrasse 17 CH-3792 Saanen		<table><tr><th>Index</th><th>Gez.</th><th>Gepr.</th><th>Datum</th><th>Beschreibung</th></tr><tr><td>01</td><td>ib</td><td>Gr</td><td>14.01.2022</td><td>Bauanfrage</td></tr><tr><td>02</td><td>yh</td><td>Gr</td><td>20.03.2023</td><td>Auflage</td></tr></table>	Index	Gez.	Gepr.	Datum	Beschreibung	01	ib	Gr	14.01.2022	Bauanfrage	02	yh	Gr	20.03.2023	Auflage
	Index	Gez.	Gepr.	Datum	Beschreibung															
01	ib	Gr	14.01.2022	Bauanfrage																
02	yh	Gr	20.03.2023	Auflage																
dipl. Bauingenieure ETH SIA USIC		033 552 20 70 admin@theillering.ch																		
Projektverfasser: Ingenieure AG			Bauherr: Einwohnergemeinde Saanen																	
																				
23.3.2023			2.3. MRZ. 2023																	
			INFRASTRUKTURKOMMISSION Der Präsident Der Fachleiter																	

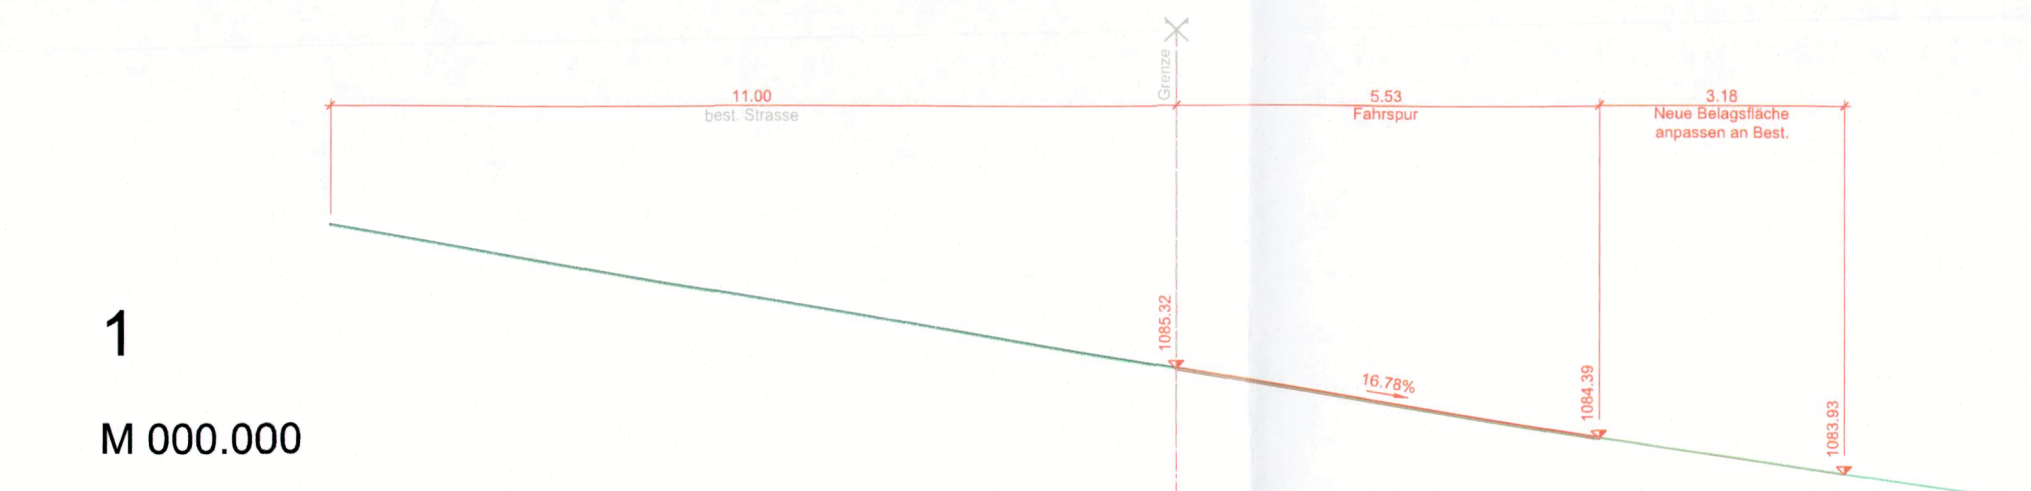


VE= 1080.00 m.ü.M.

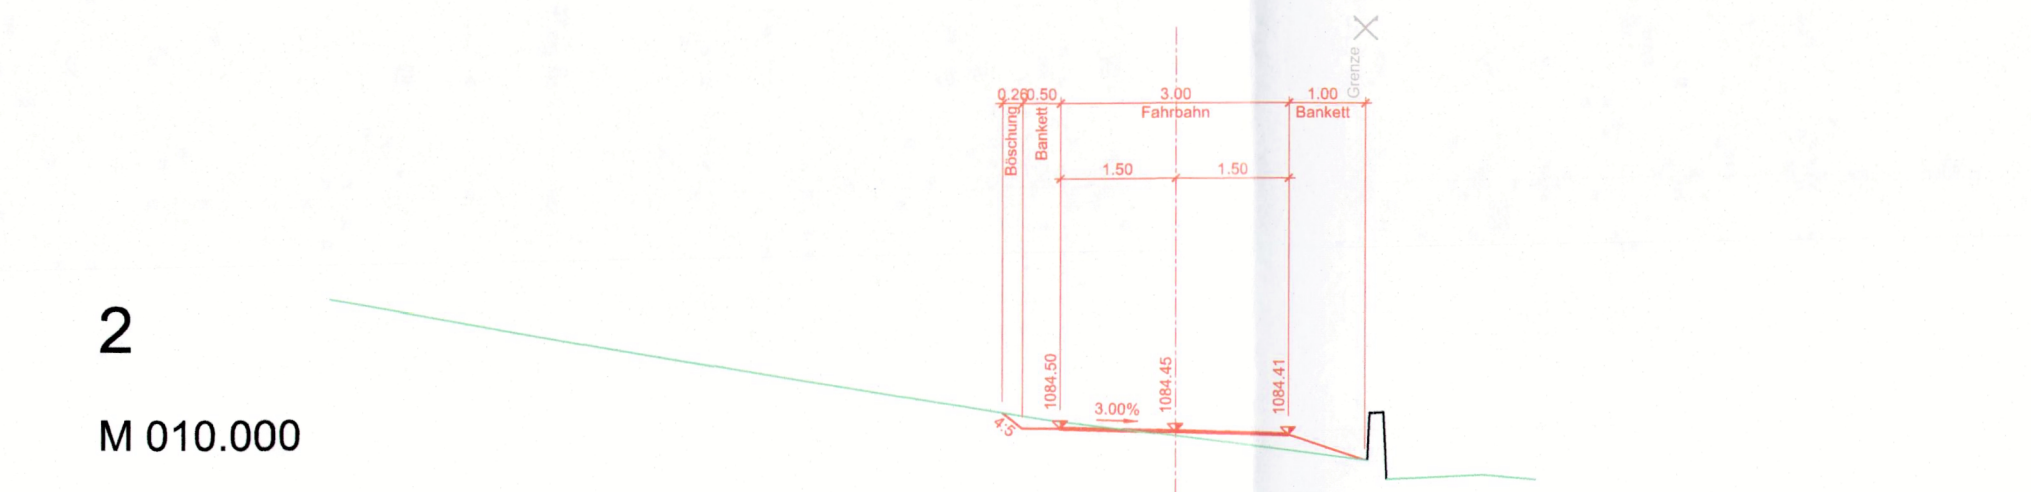


VE= 1080.00 m.ü.M.

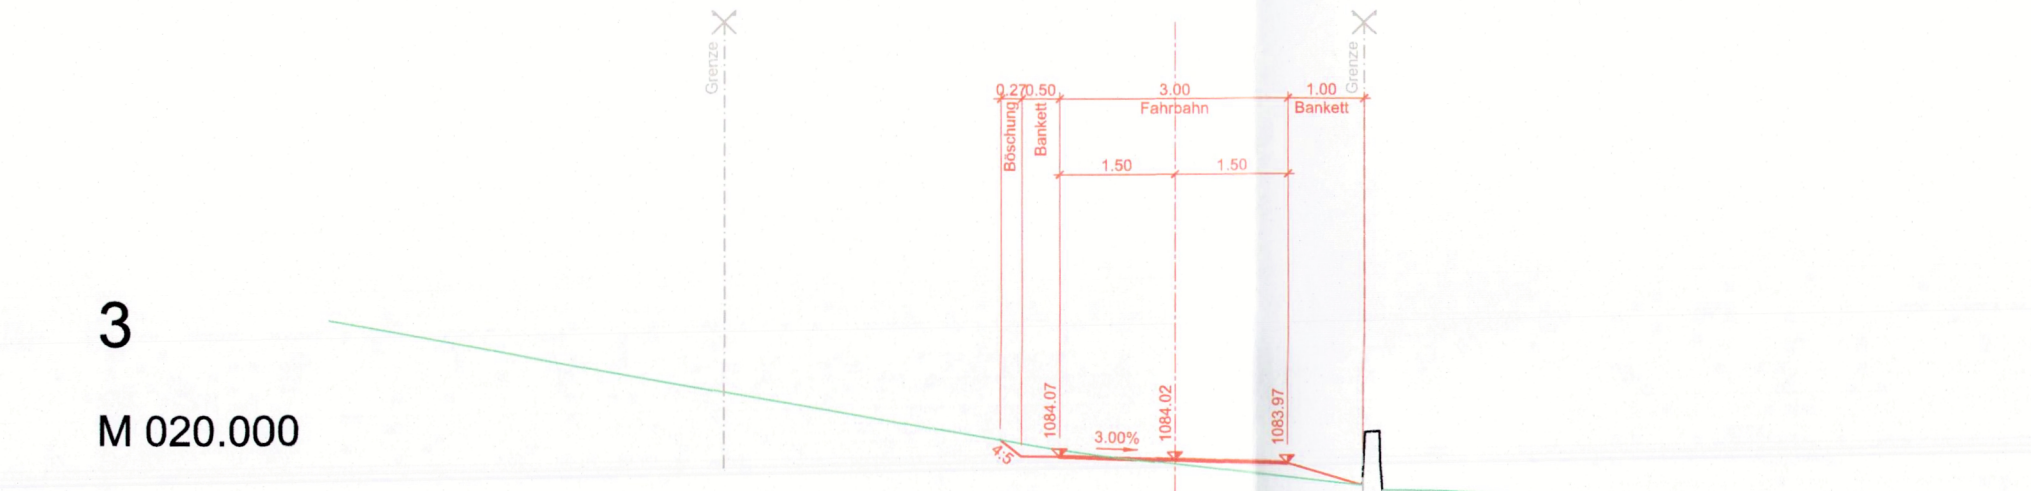


VE= 1080.00 m.ü.M.

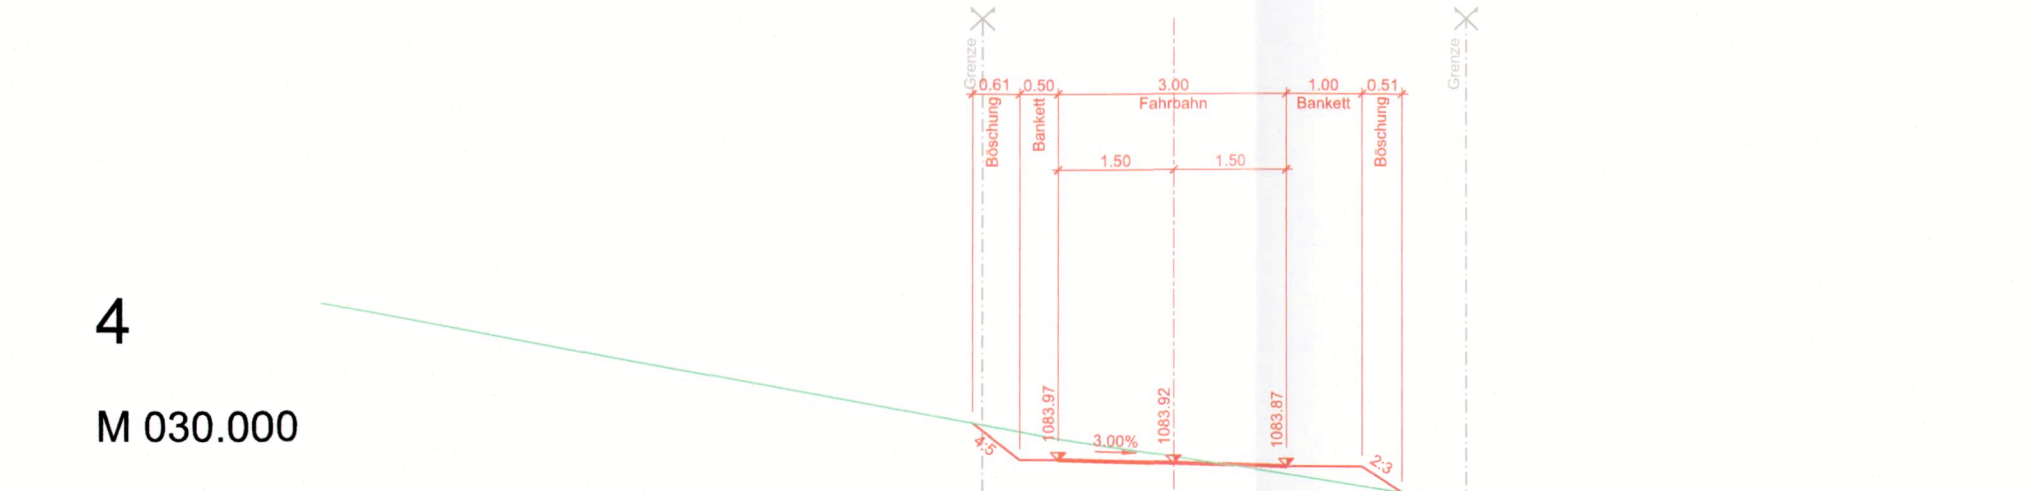


VE= 1080.00 m.ü.M.

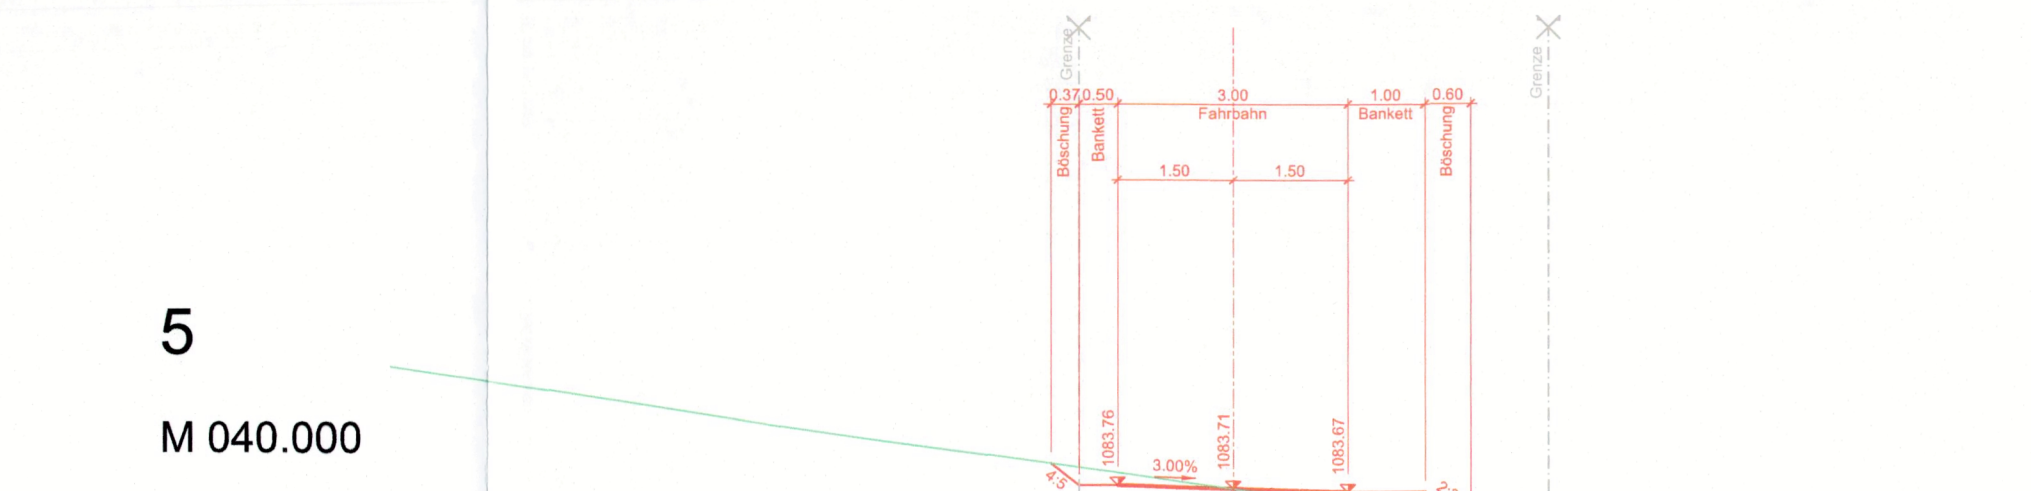


VE= 1080.00 m.ü.M.

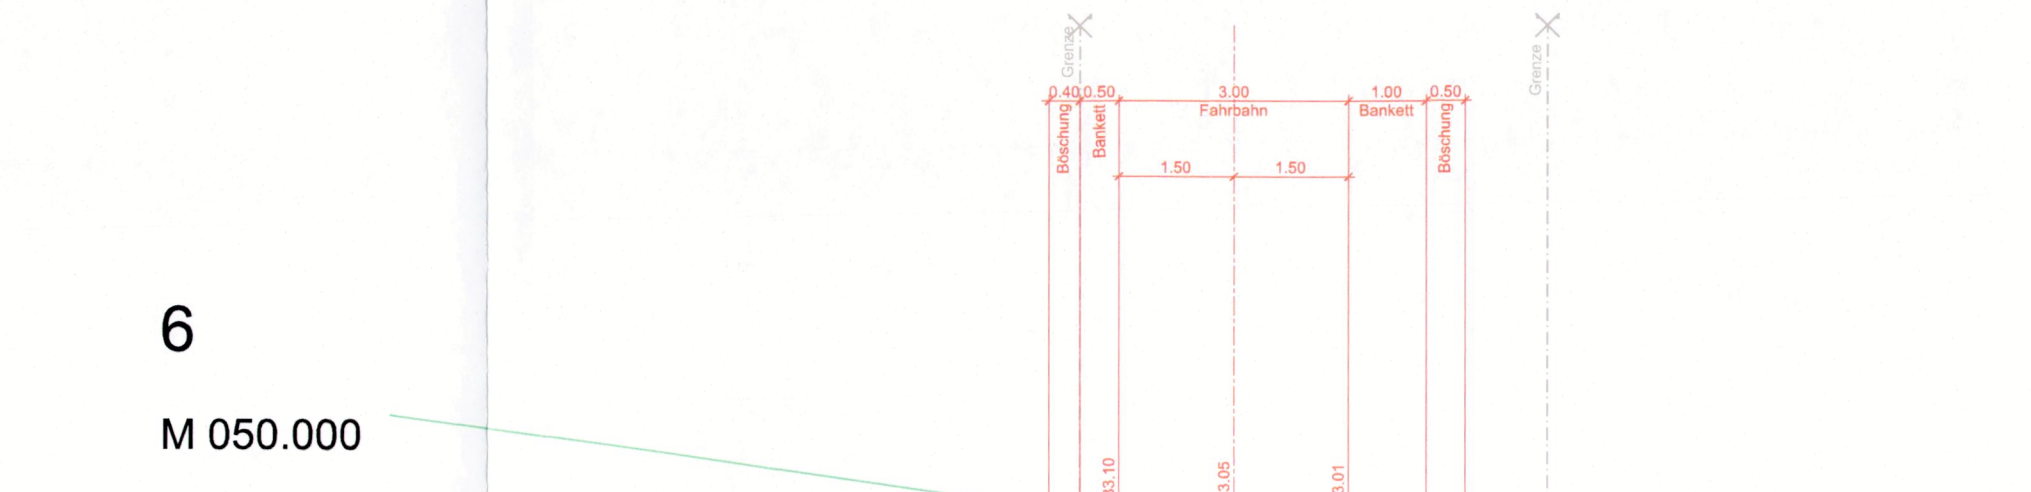


VE= 1080.00 m.ü.M.

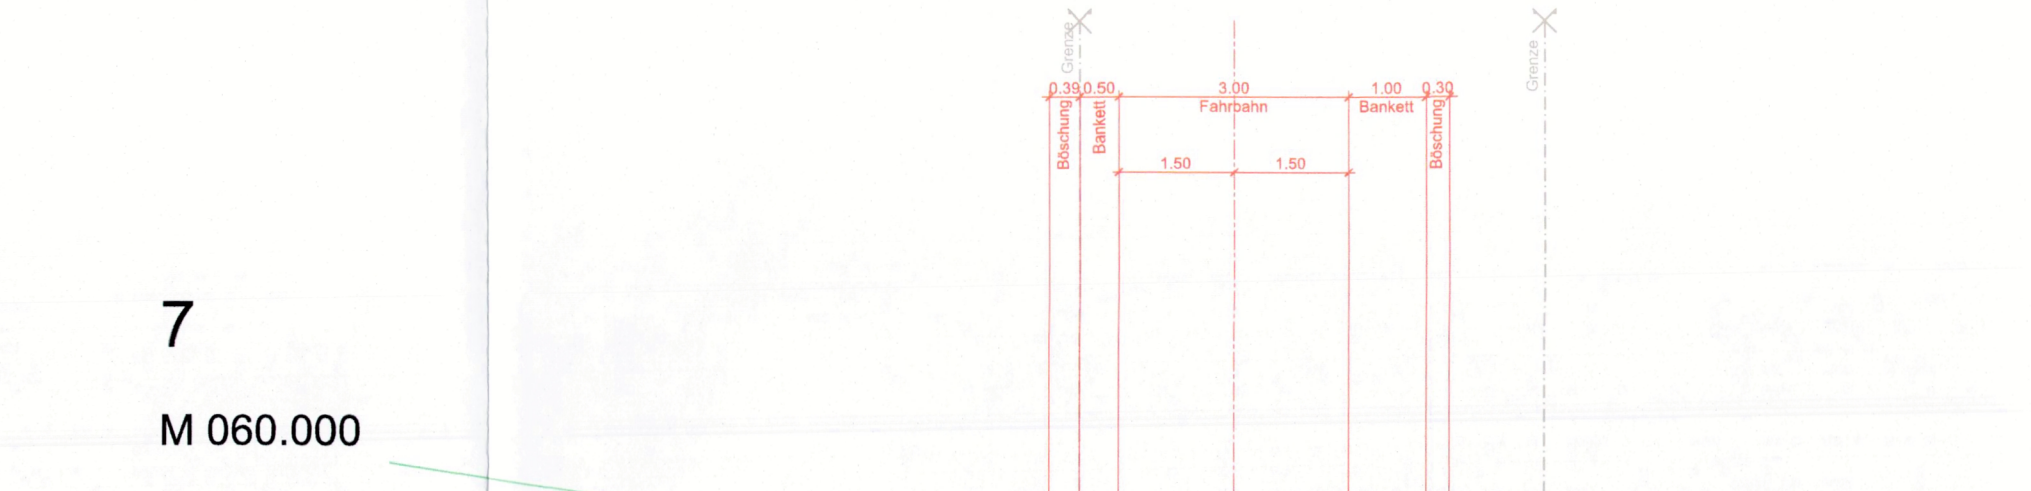


VE= 1080.00 m.ü.M.

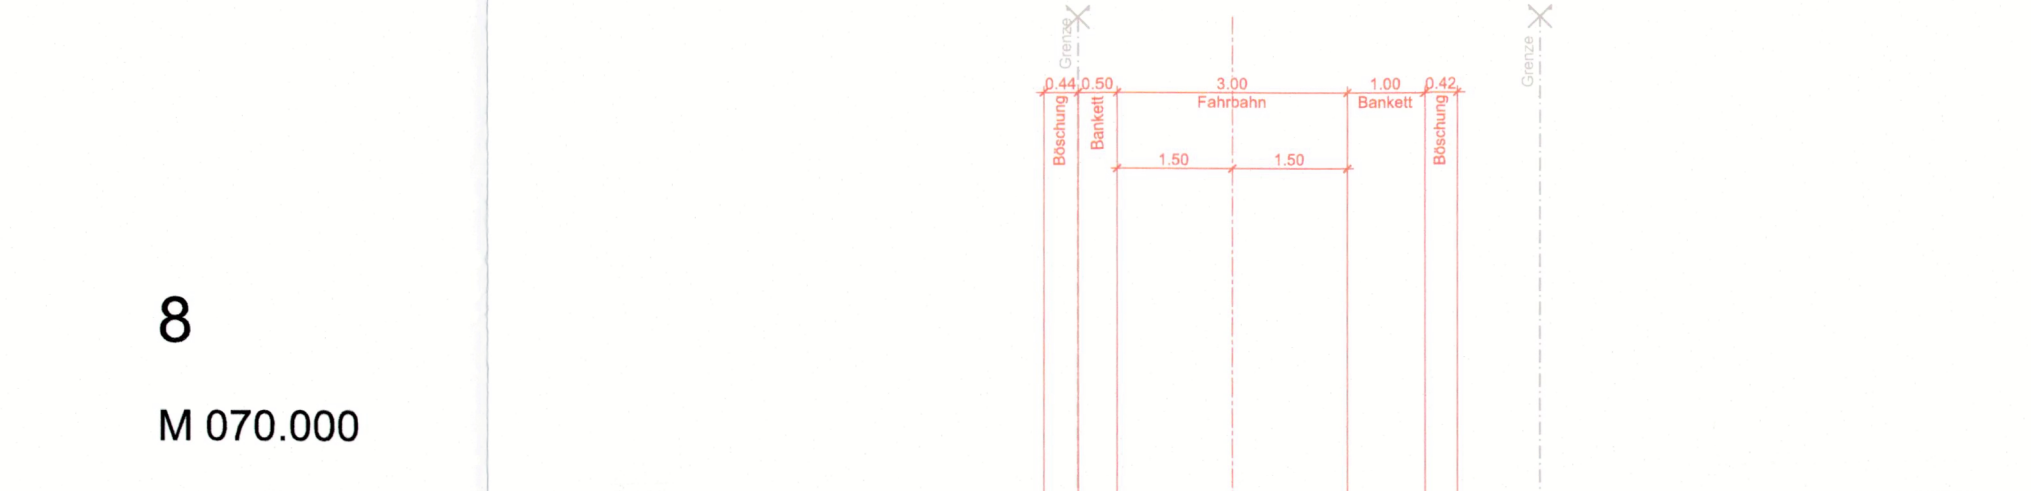

VE= 1080.00 m.ü.M.

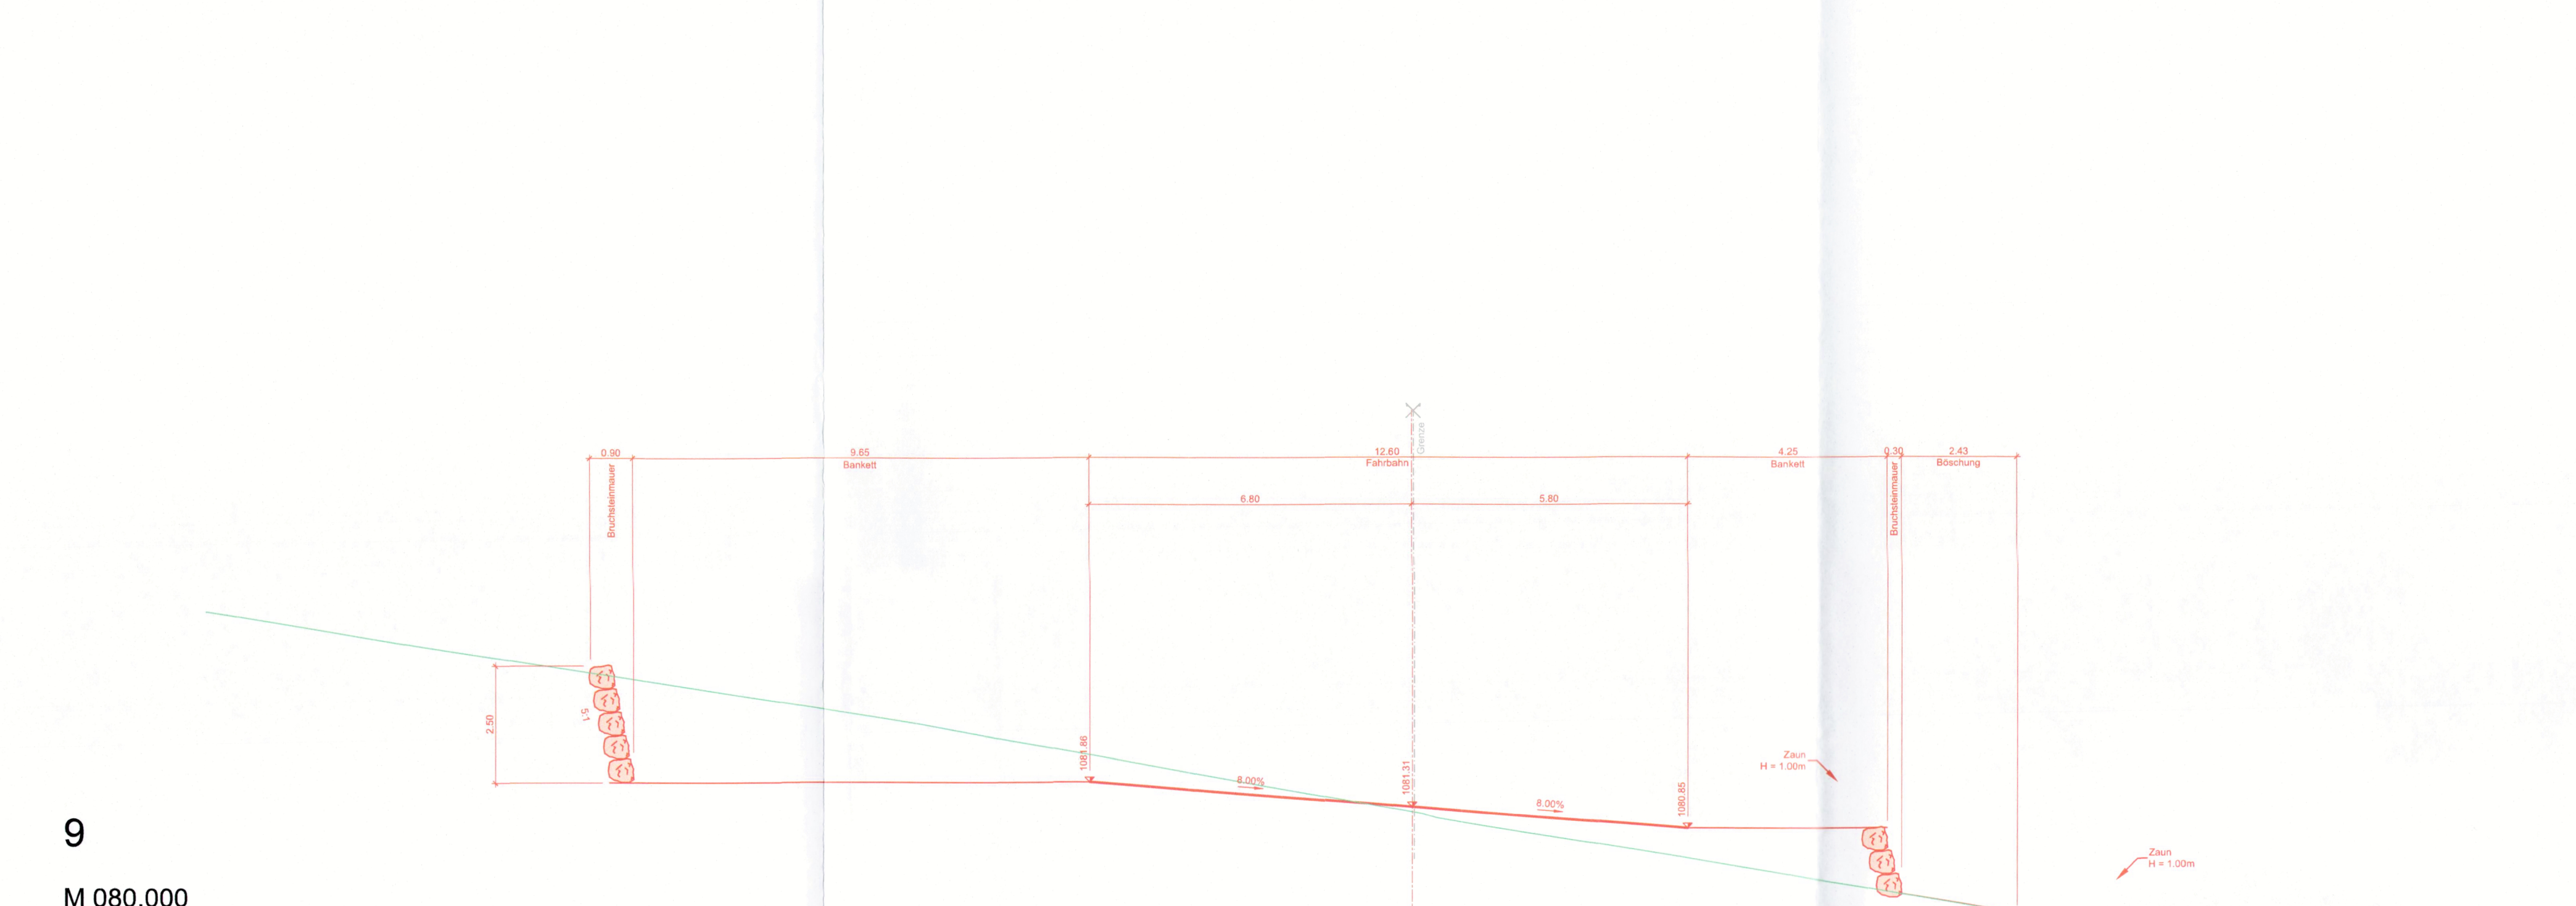

VE= 1075.00 m.ü.M.

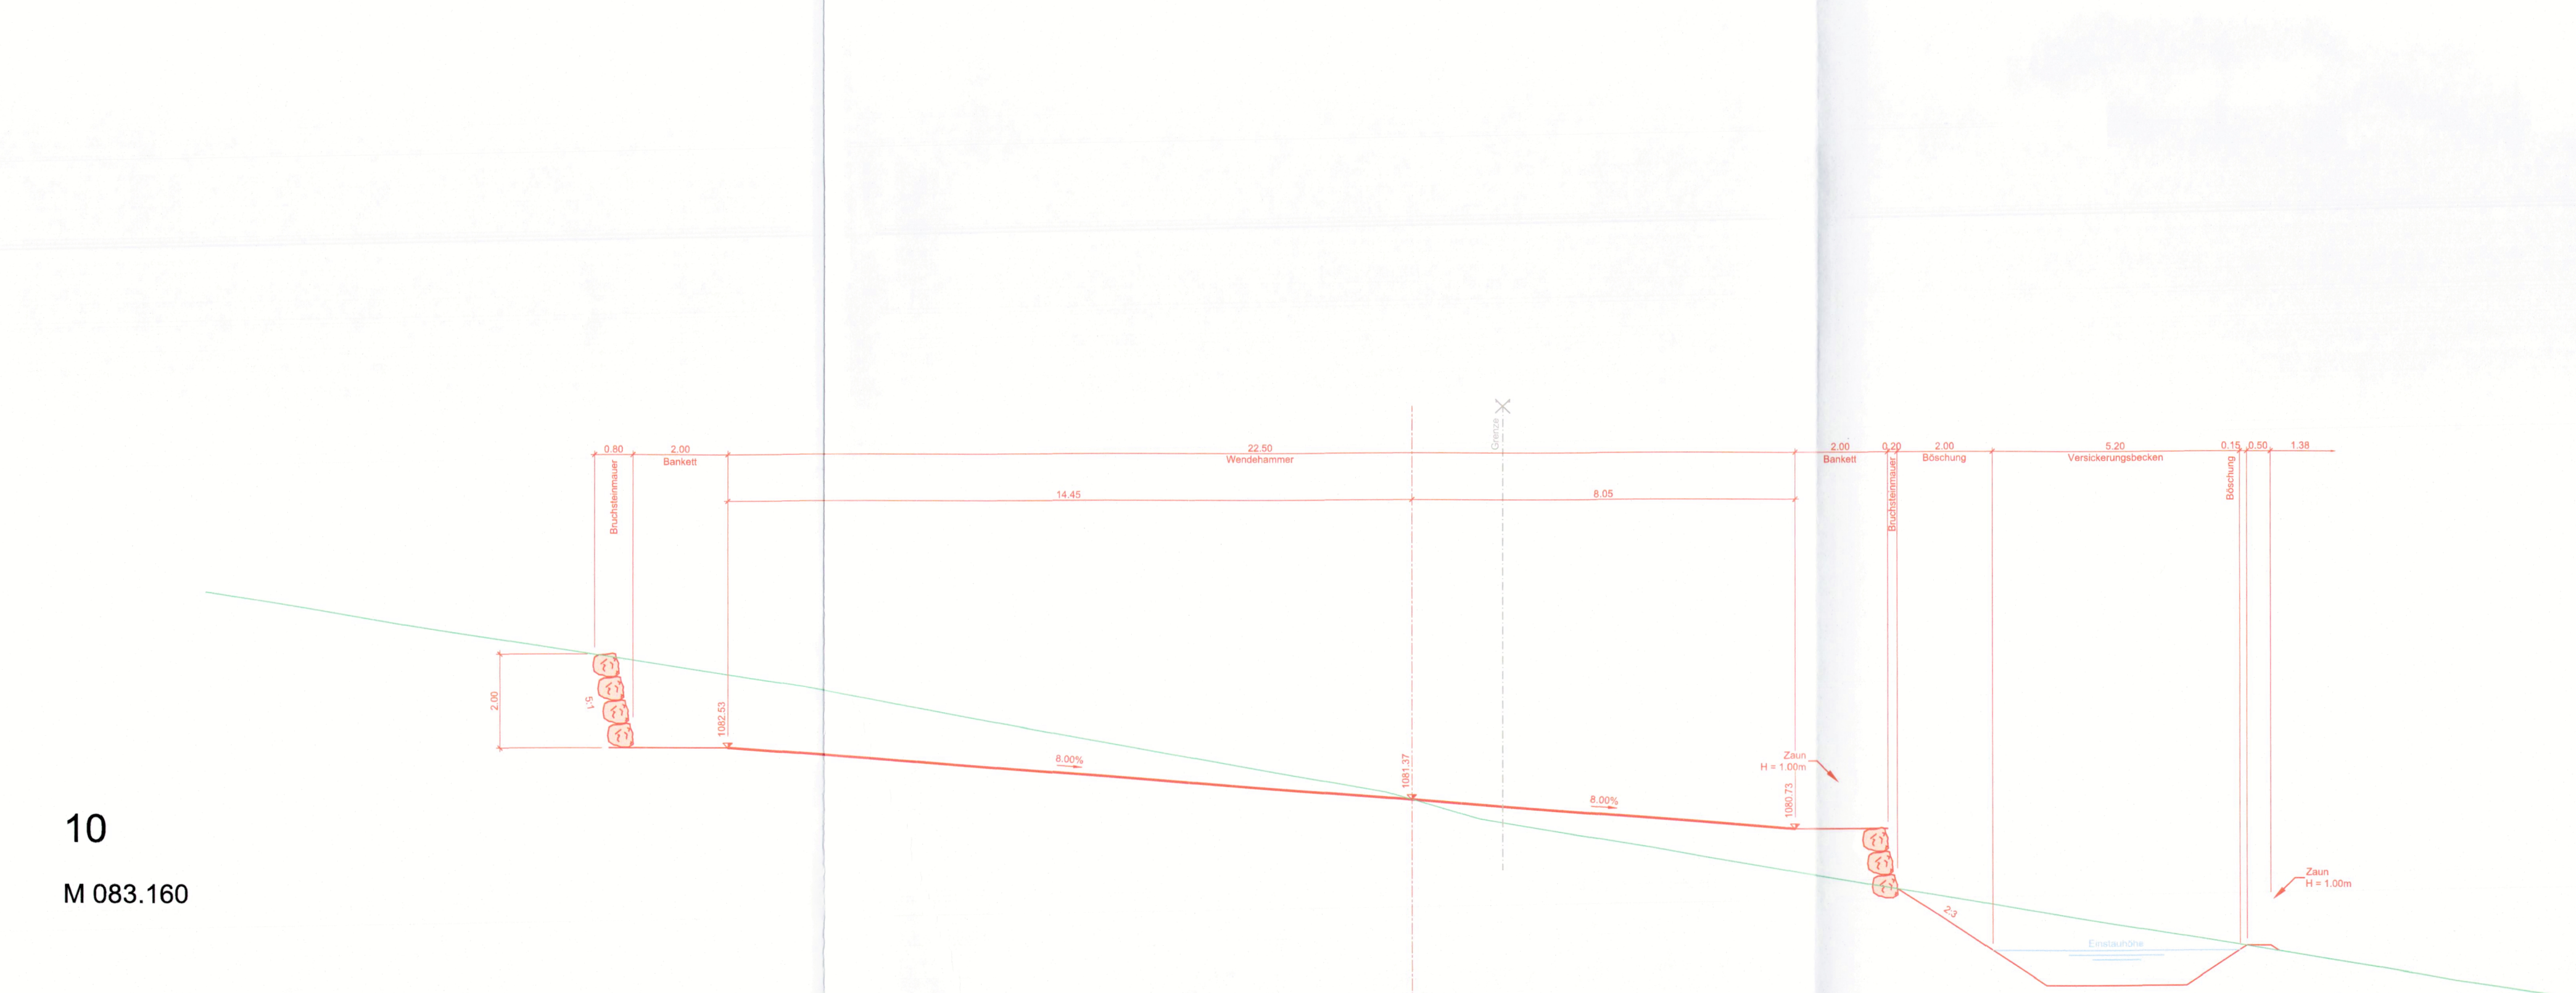

VE= 1075.00 m.ü.M.