



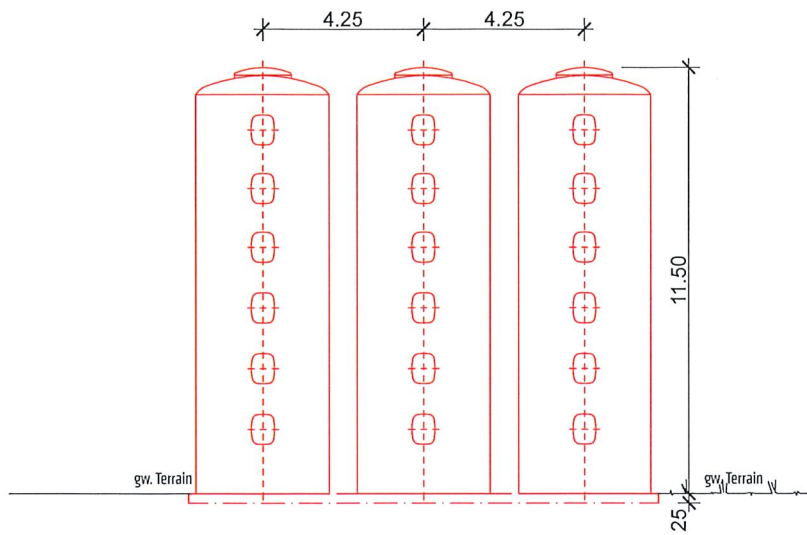

Ansicht Nordost Mst. 1:200

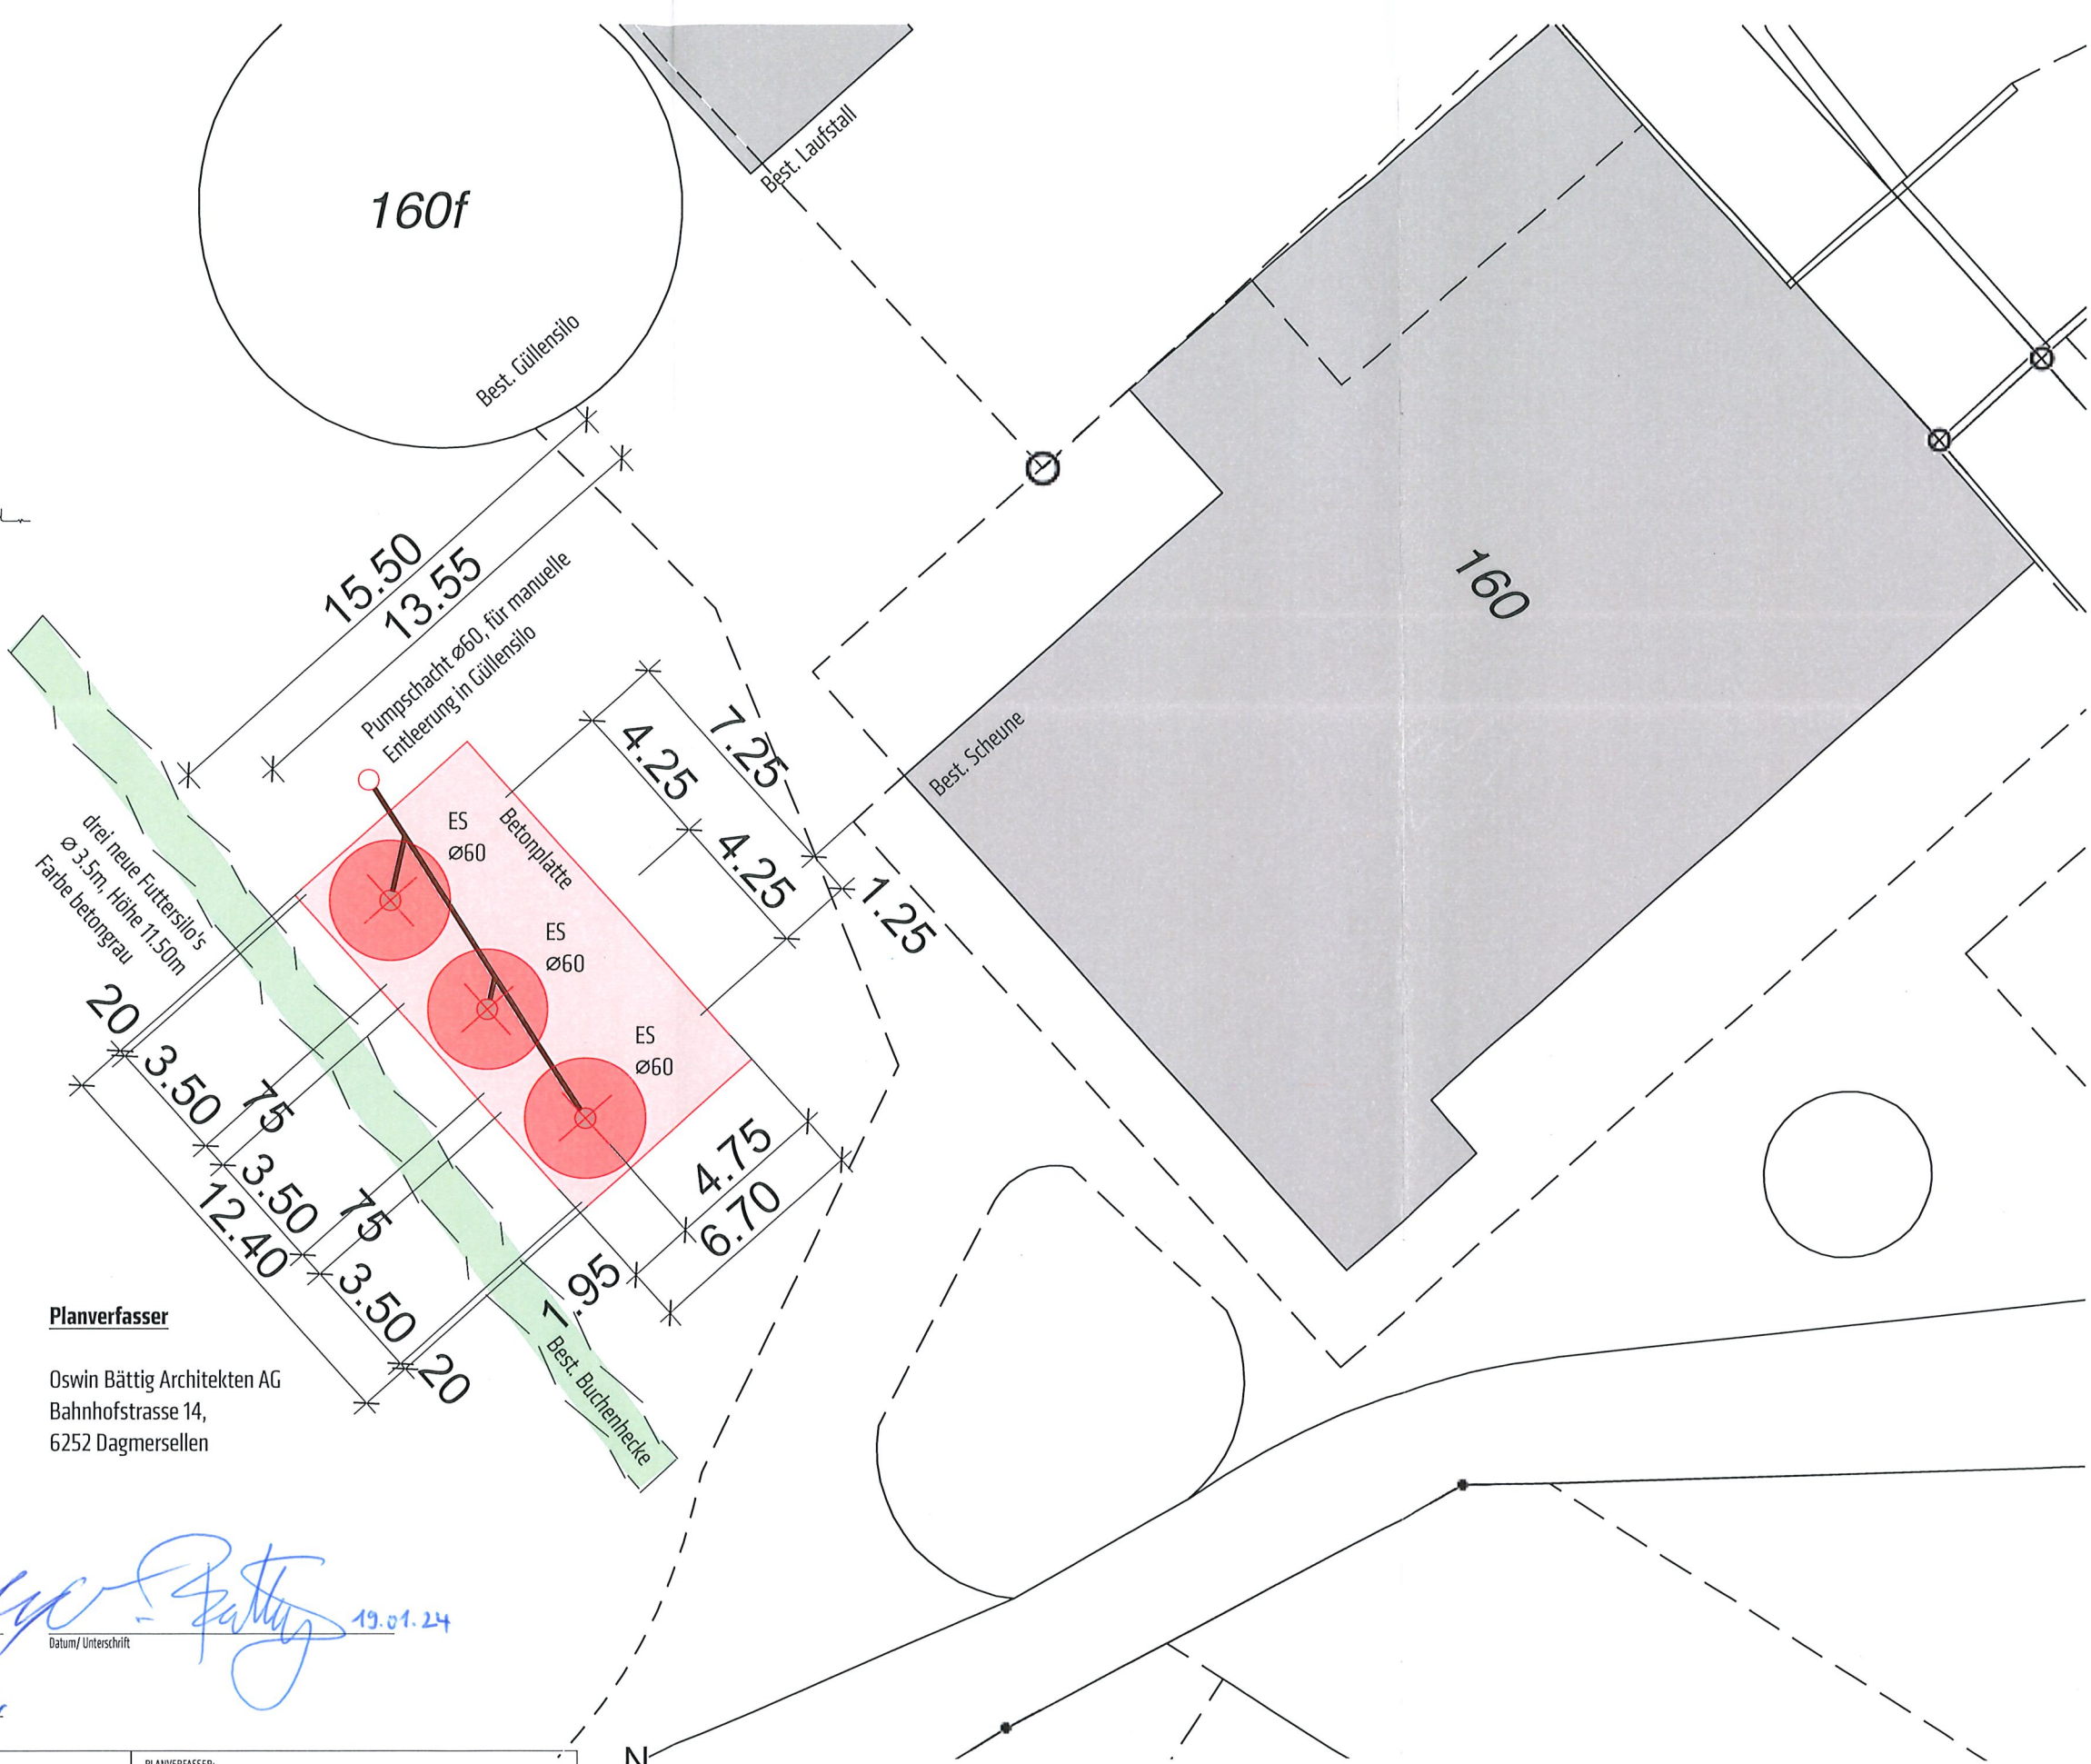

**Bauherrschaft**

Peter & Judith Tschupp,  
Stermel 5,  
6252 Dagmersellen

**Grundeigentümer**

Einwohnergemeinde Dagmersellen,  
Gemeindepräsident Markus Riedweg,  
Gemeindeschreiber Iwan Fellmann,  
Gemeindehausweg 1,  
6252 Dagmersellen

**Planverfasser**

Oswin Bättig Architekten AG  
Bahnhofstrasse 14,  
6252 Dagmersellen

19.1.2024 P. Tschupp  
Datum/ Unterschrift

19.1.24 J. Tschupp  
Datum/ Unterschrift

22.1.24 M. Riedweg  
Datum/ Unterschrift

22.01.2024 I. Fellmann  
Datum/ Unterschrift

19.01.24  
Datum/ Unterschrift

|                          |                                                                      |                                                                                      |                      |            |                    |                        |   |                                               |                  |
|--------------------------|----------------------------------------------------------------------|--------------------------------------------------------------------------------------|----------------------|------------|--------------------|------------------------|---|-----------------------------------------------|------------------|
| PROJEKTNUMMER:<br>24-020 | BAUVORHABEN:<br>Baugesuch Siloanlage<br>Stermel 5, 6252 Dagmersellen | AUFTRAGGEBER:<br>Peter & Judith Tschupp-Affentranger<br>Stermel 5, 6252 Dagmersellen |                      |            |                    |                        | PLANVERFASSEN:<br><br>OSWIN BÄTTIG<br>ARCHITEKTEN AG |                                               |                  |
| PLANNUMMER:<br>31.1.1    | PLANTITEL:<br>Situation/ Ansicht Mst. 1:200                          | MASSSTAB:<br>1:200                                                                   | DATUM:<br>16.01.2024 | REVIDIERT: | GEZEICHNET:<br>AMa | PLANGRÖSSE:<br>A3 quer | Bahnhofstr. 14<br>6252 Dagmersellen   | 062 726 22 44<br>architektur@oswin-baettig.ch | oswin-baettig.ch |



N



BESTAND  
ABBRUCH  
NEU