



Abdankungshalle Marbach

1:100

Objekt: Abdankungshalle Marbach

Bauherrschaft: Einwohnergemeinde Escholz matt Marbach, Hauptstrasse 95, 6182 Escholz matt

Datum gez.: 13.01.2023

Datum rev.: ...

Gezeichnet: pm

Plannummer: 676-401

Format: ISO A3

±0.00 879.45 m ü.M.

Ort und Datum:

Buttisholz, 13.01.2022

Bauherrschaft:

Beat Duss

Anton Kaufmann

Grundeigentümer:

Kurt Zihlmann-Banz

Ruth Bucher-Felder

Planverfasser:

A6 Architekten AG, Unterdorf 12, 6018 Buttisholz

Patrik Ziswiler

Reto Schüpbach




Objekt:

Abdankungshalle Marbach

Bauherrschaft:    Einwohnergemeinde Escholz matt Marbach, Hauptstrasse 95, 6182 Escholz matt

Datum gez.: 13.01.2023    Datum rev.: ...    Gezeichnet: pm    Plannummer: 676-402    Format: ISO A3    ±0.00 879.45 m ü.M.

1:500

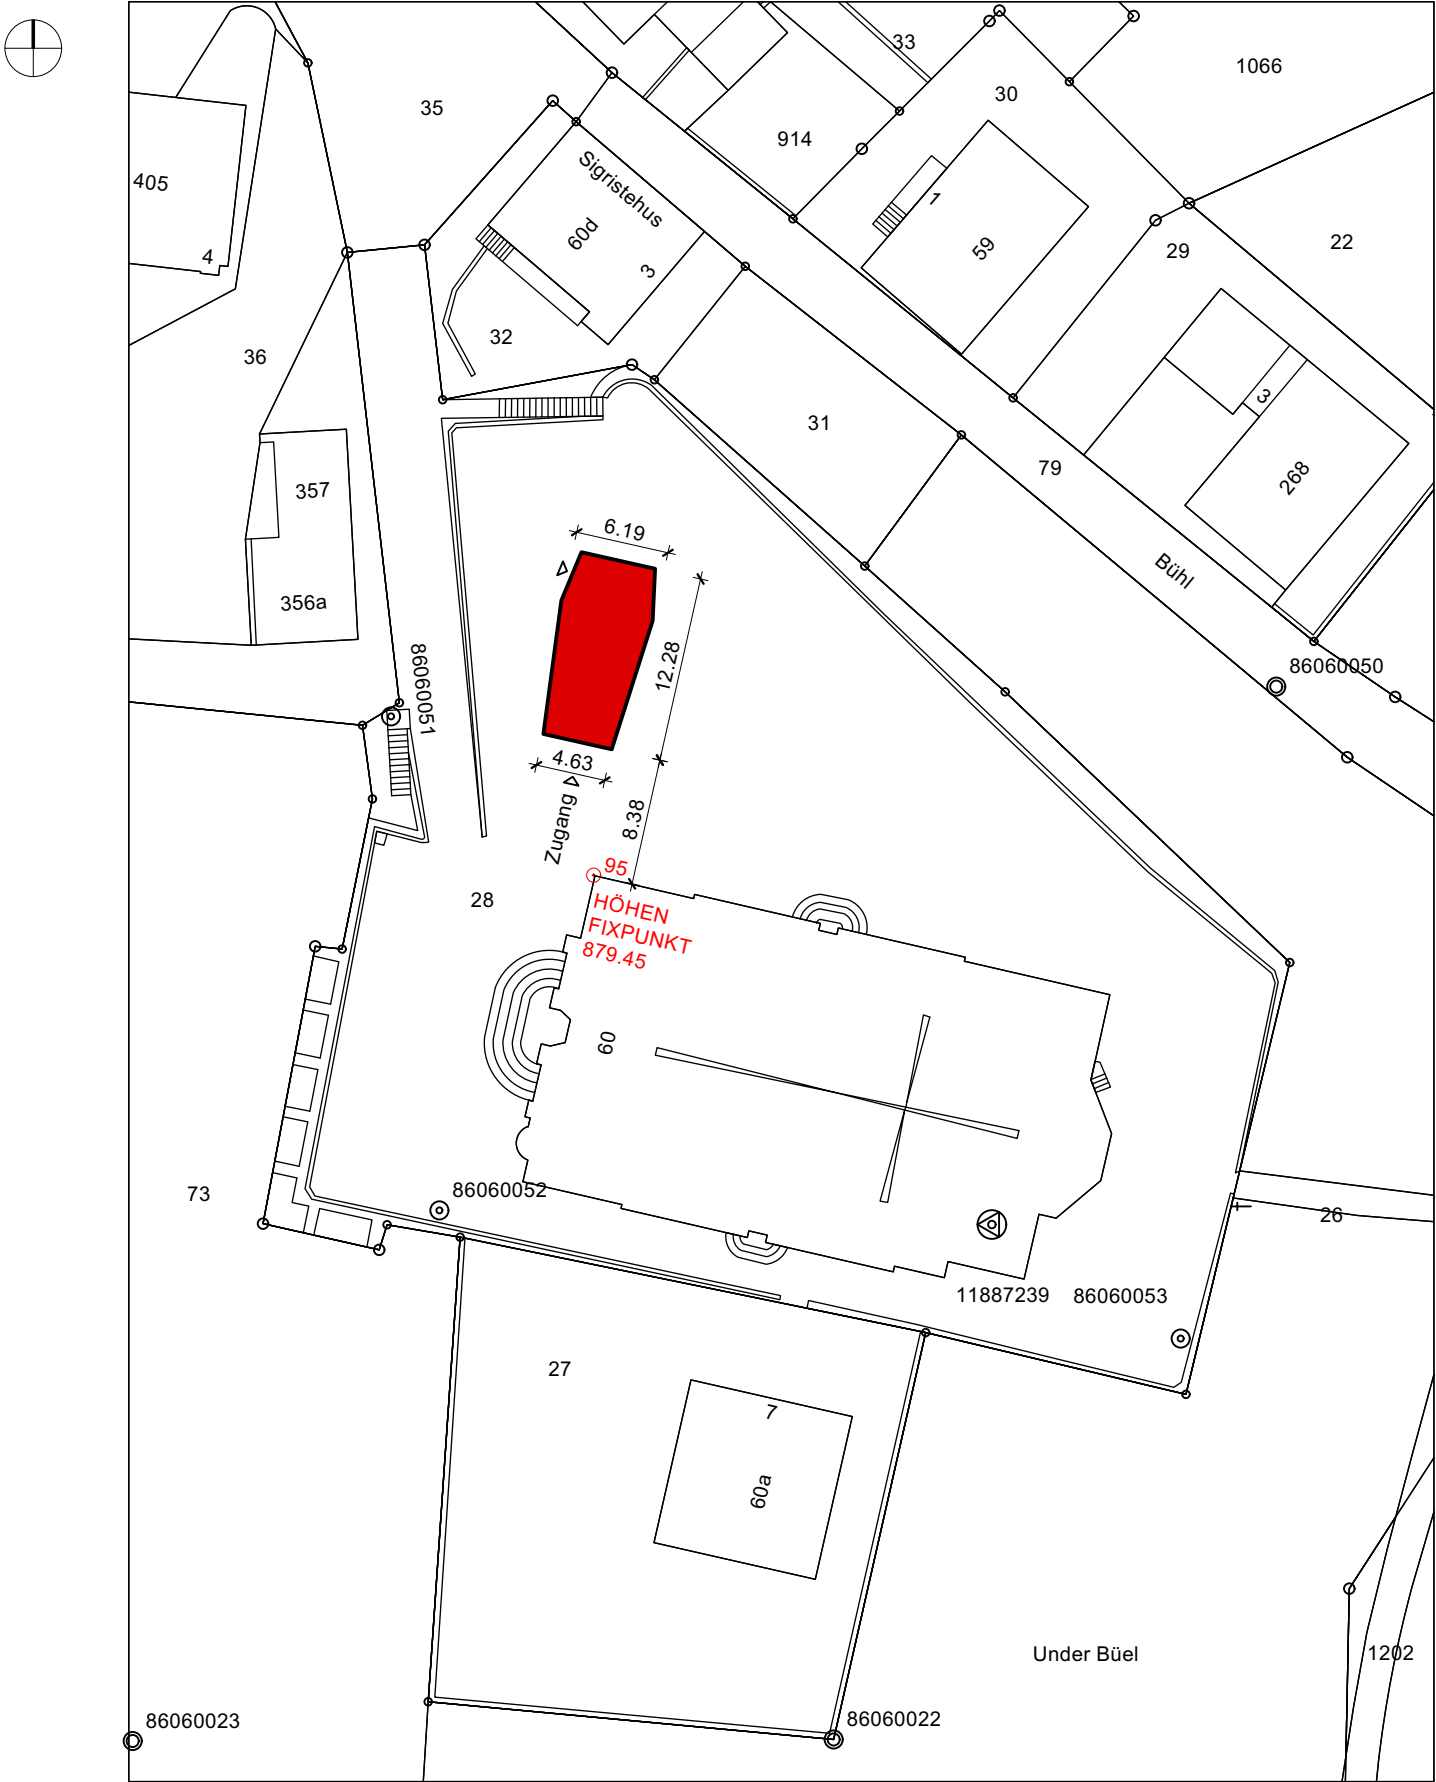



Entwässerungsscema

1:200

Objekt:Abdankungshalle Marbach

Bauherrschaft:Einwohnergemeinde Escholz matt Marbach, Hauptstrasse 95, 6182 Escholz matt

Datum gez.: 13.01.2023


Datum rev.: ...

Gezeichnet: pm

Plannummer: 676-404

Format: ISO A3

±0.00 879.45 m ü.M.

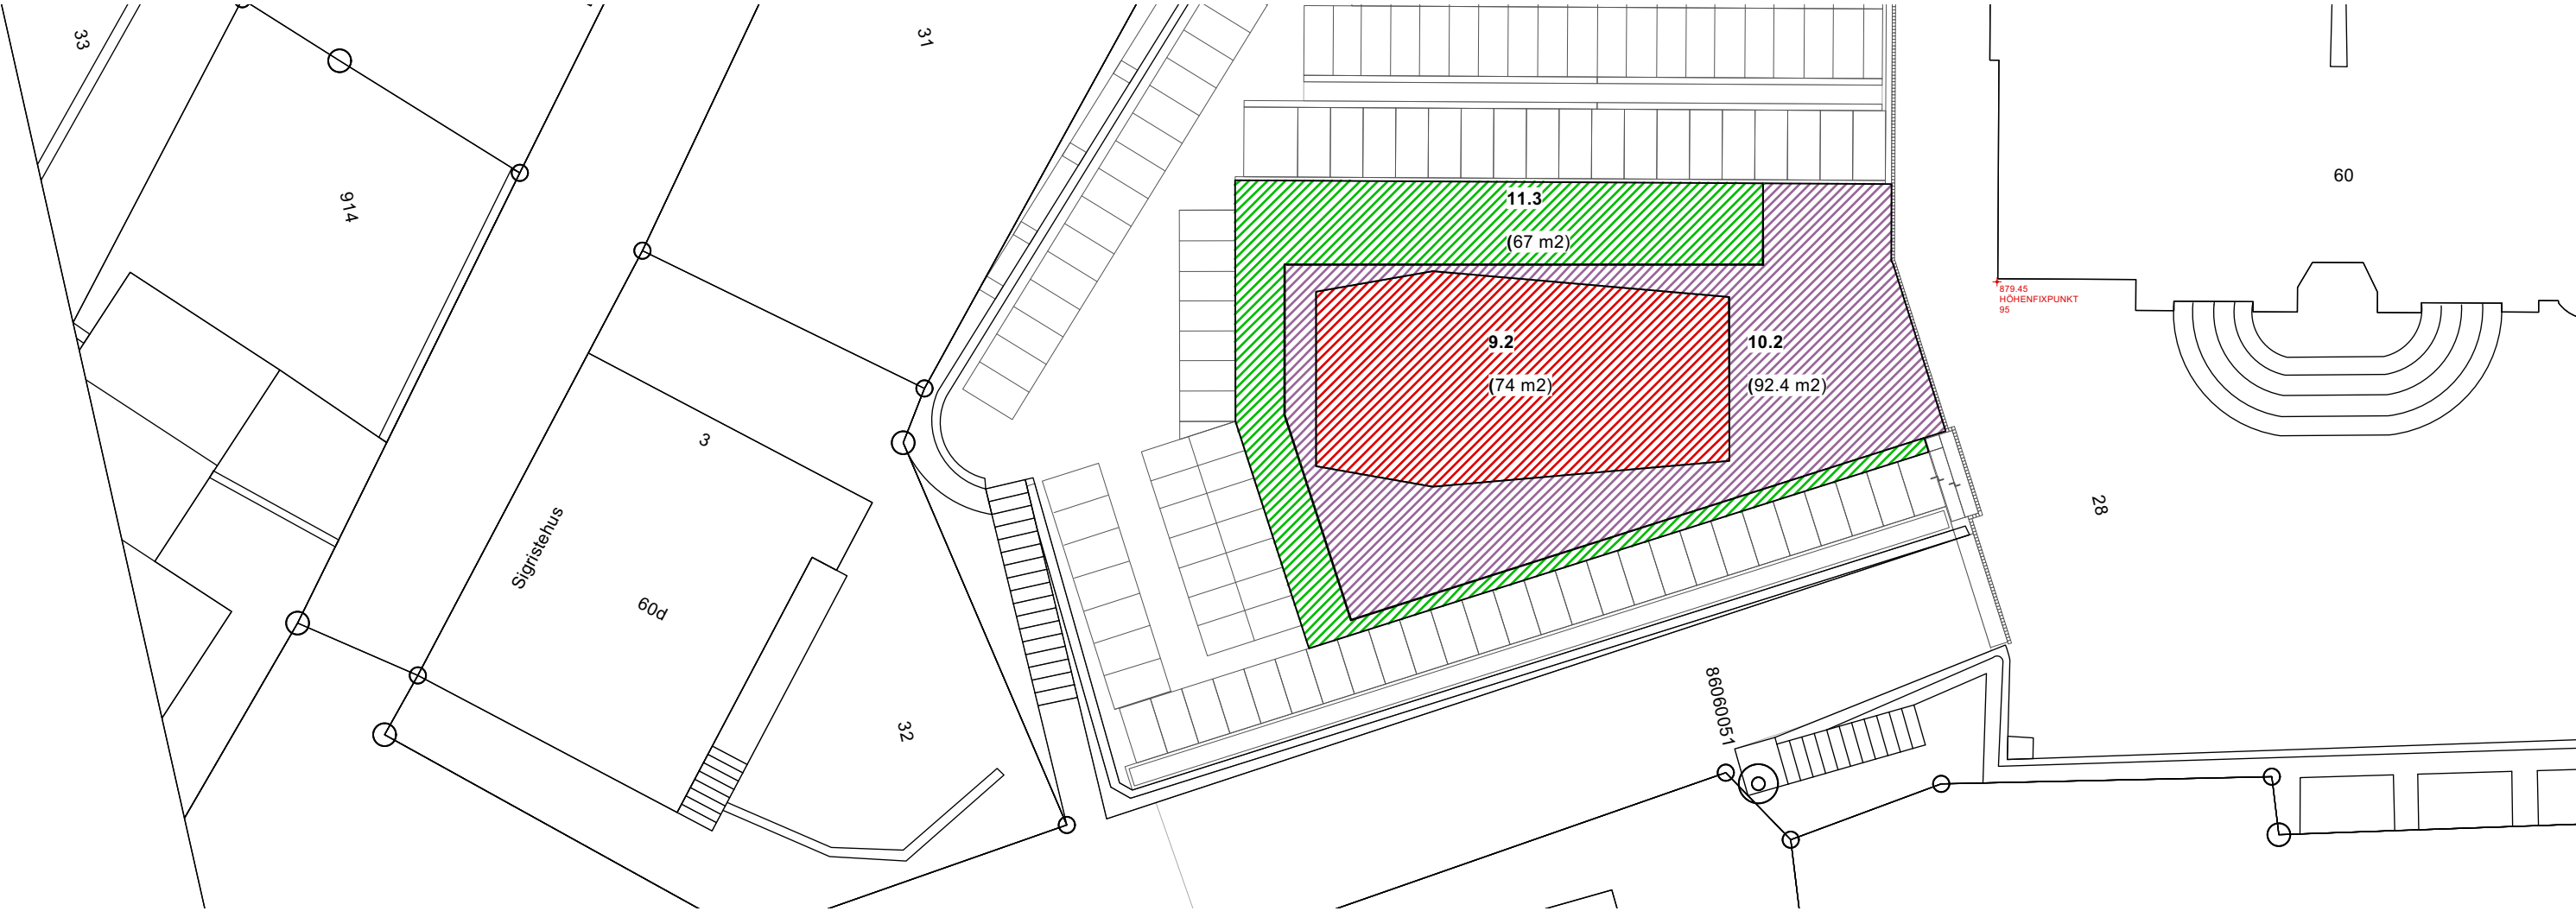

| Parzelle 28, Marbach                                                                |                                                                            | Fläche m² |
|-------------------------------------------------------------------------------------|----------------------------------------------------------------------------|-----------|
|  | 10.2 Übrige befestigte Fläche versickert oberflächlich (über die Schulter) | 92.4 m²   |
|  | 9.2 Gebäudegrundfläche versickert oberflächlich (über die Schulter)        | 74.0 m²   |
|  | 11.3 Umgebungsfläche unbebaut (Rasen, Schotter, Garten, Wiesland)          | 67.0 m²   |

Situation Baugespann

1:200

Objekt:Abdankungshalle Marbach

Bauherrschaft:Einwohnergemeinde Escholz matt Marbach, Hauptstrasse 95, 6182 Escholz matt

Datum gez.: 13.01.2023

Datum rev.: ...

Gezeichnet: pm

Plannummer: 676-405

Format: ISO A3


±0.00 879.45 m ü.M.

Parzelle 28, Marbach

OK m.ü.M

Stangenlänge

|   |        |        |
|---|--------|--------|
| 1 | 882.50 | 3.18 m |
| 2 | 882.50 | 3.46 m |
| 3 | 881.38 | 2.46 m |
| 4 | 881.38 | 2.46 m |
| 5 | 881.38 | 2.46 m |
| 6 | 881.38 | 2.39 m |
| 7 | 885.60 | 6.60 m |
| 8 | 885.60 | 6.26 m |

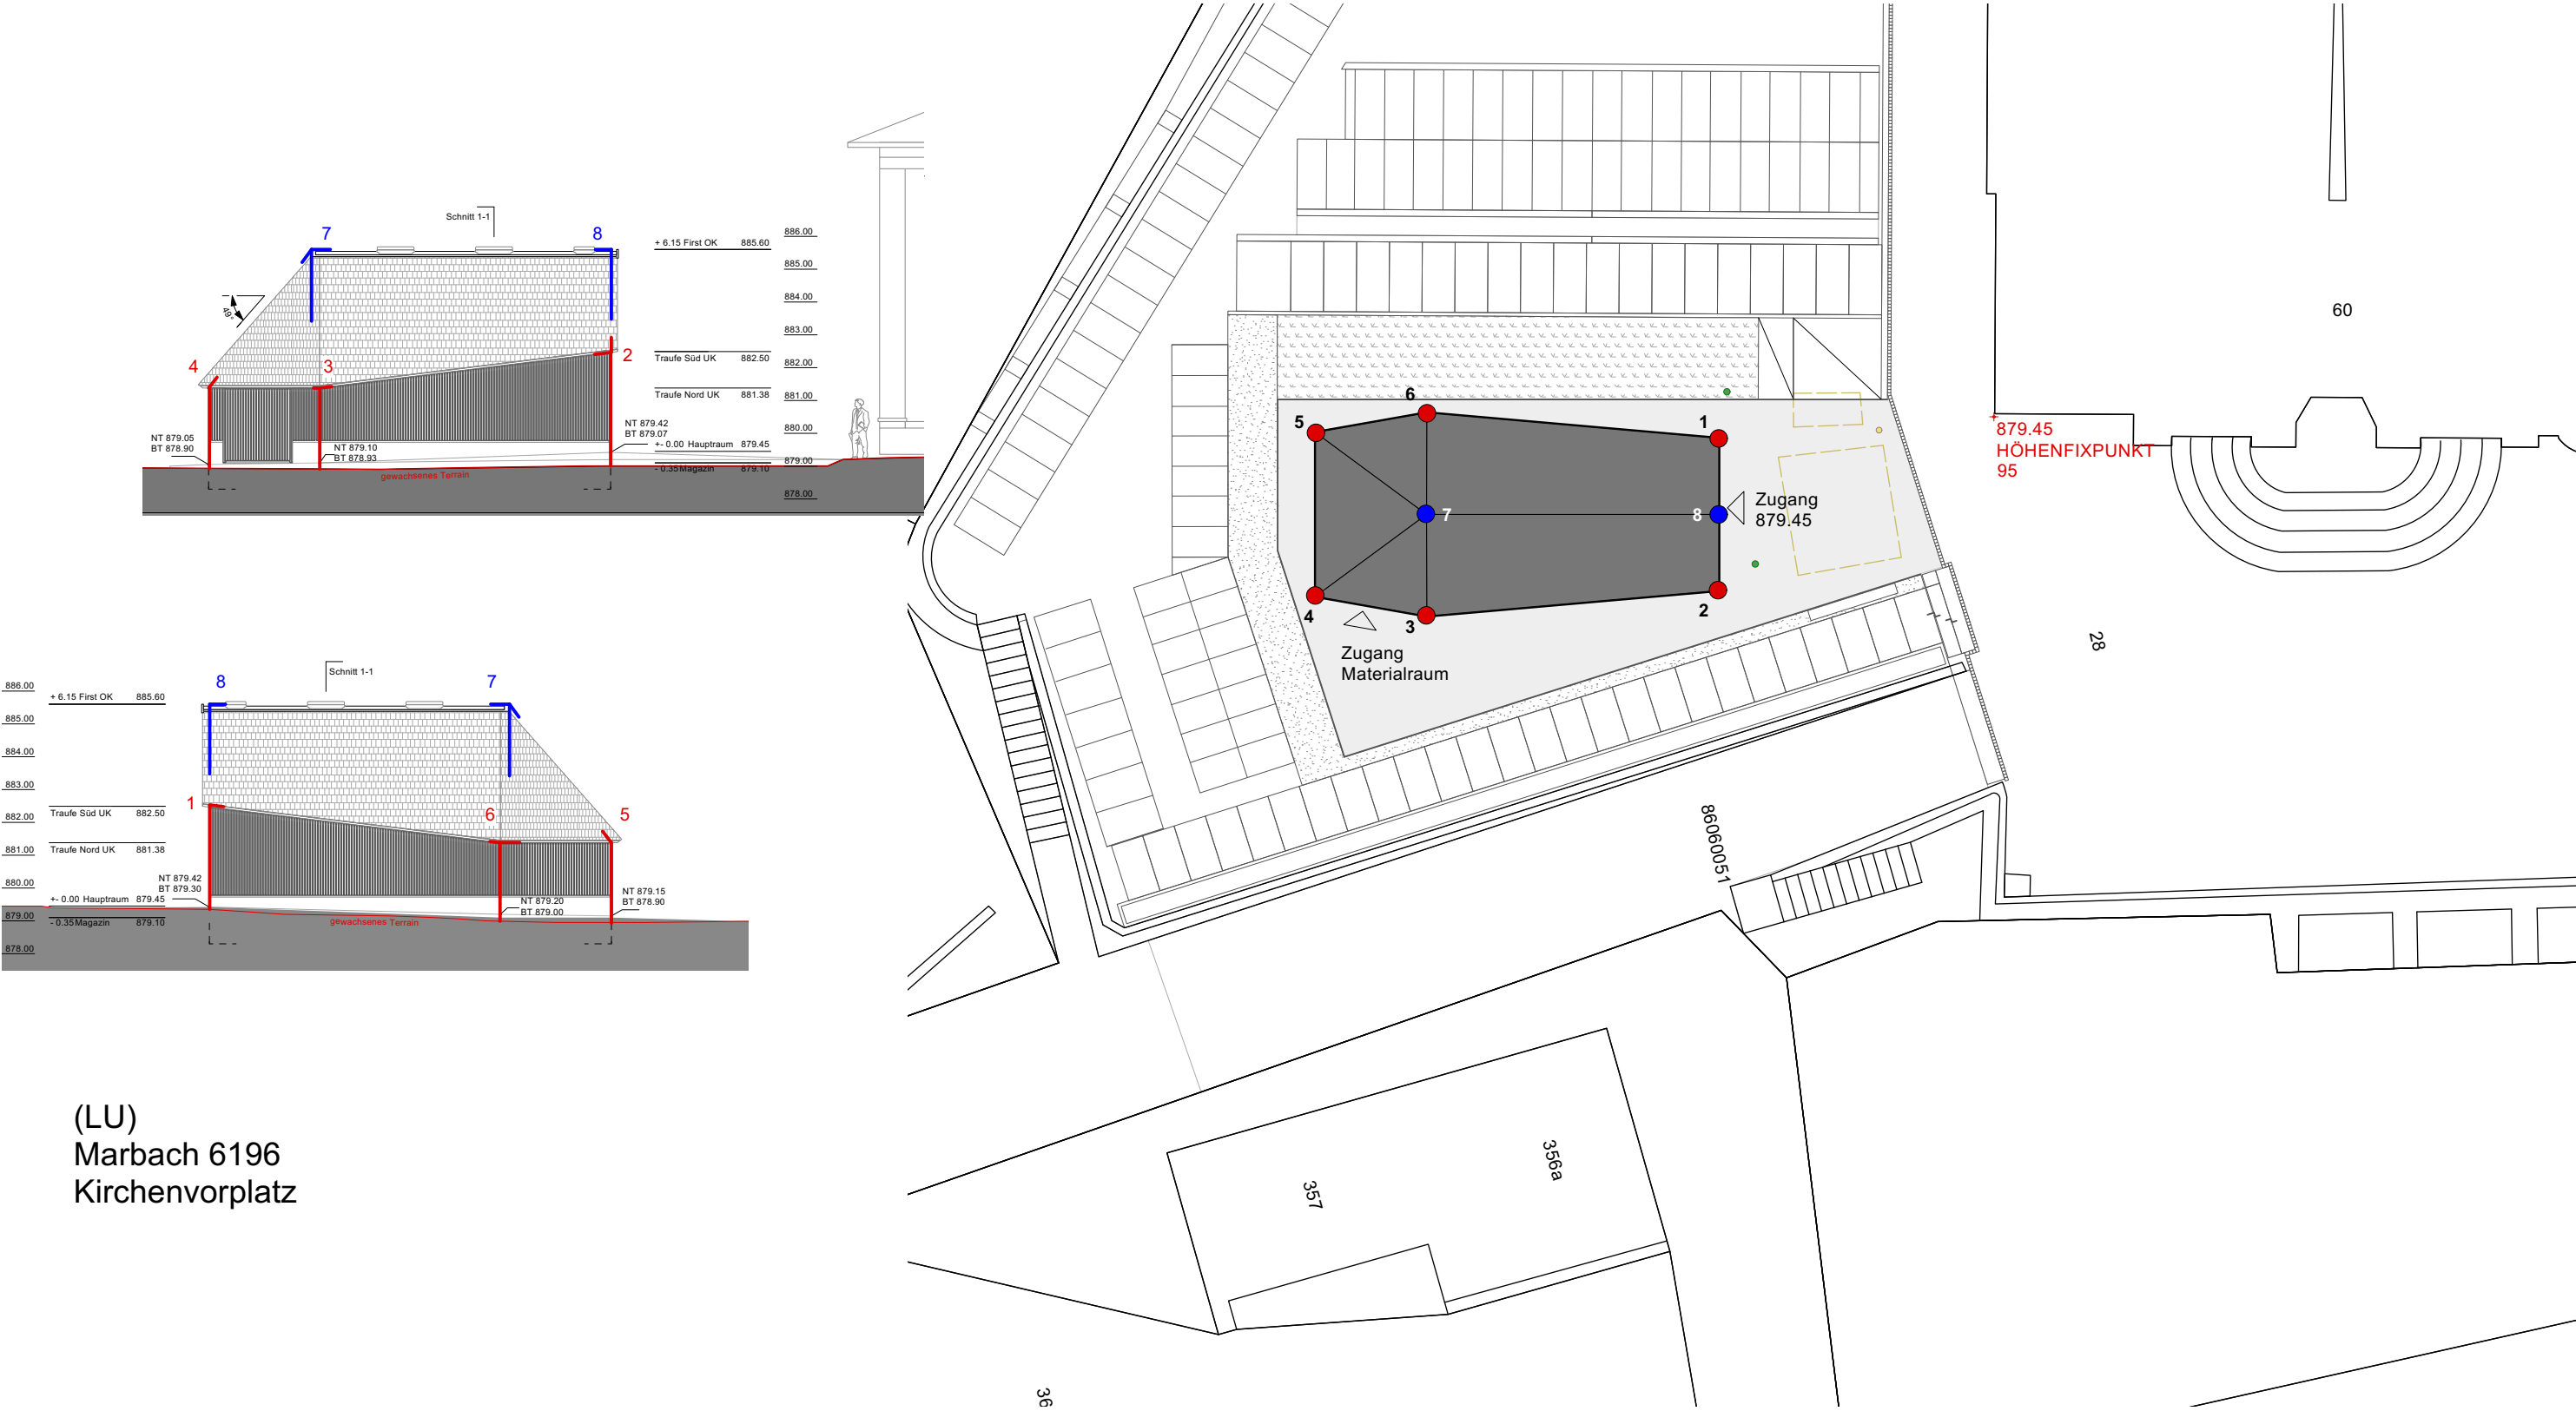


(LU)  
Marbach 6196  
Kirchenvorplatz



# Grundriss Kanalisationskonzept 1:100

Objekt:            Abdankungshalle Marbach  
Bauherrschaft:    Einwohnergemeinde Escholz matt Marbach, Hauptstrasse 95, 6182 Escholz matt


Datum gez.: 13.01.2023    Datum rev.: ...    Gezeichnet: pm    Plannummer: 676-406    Format: ISO A3    ±0.00 879.45 m ü.M.

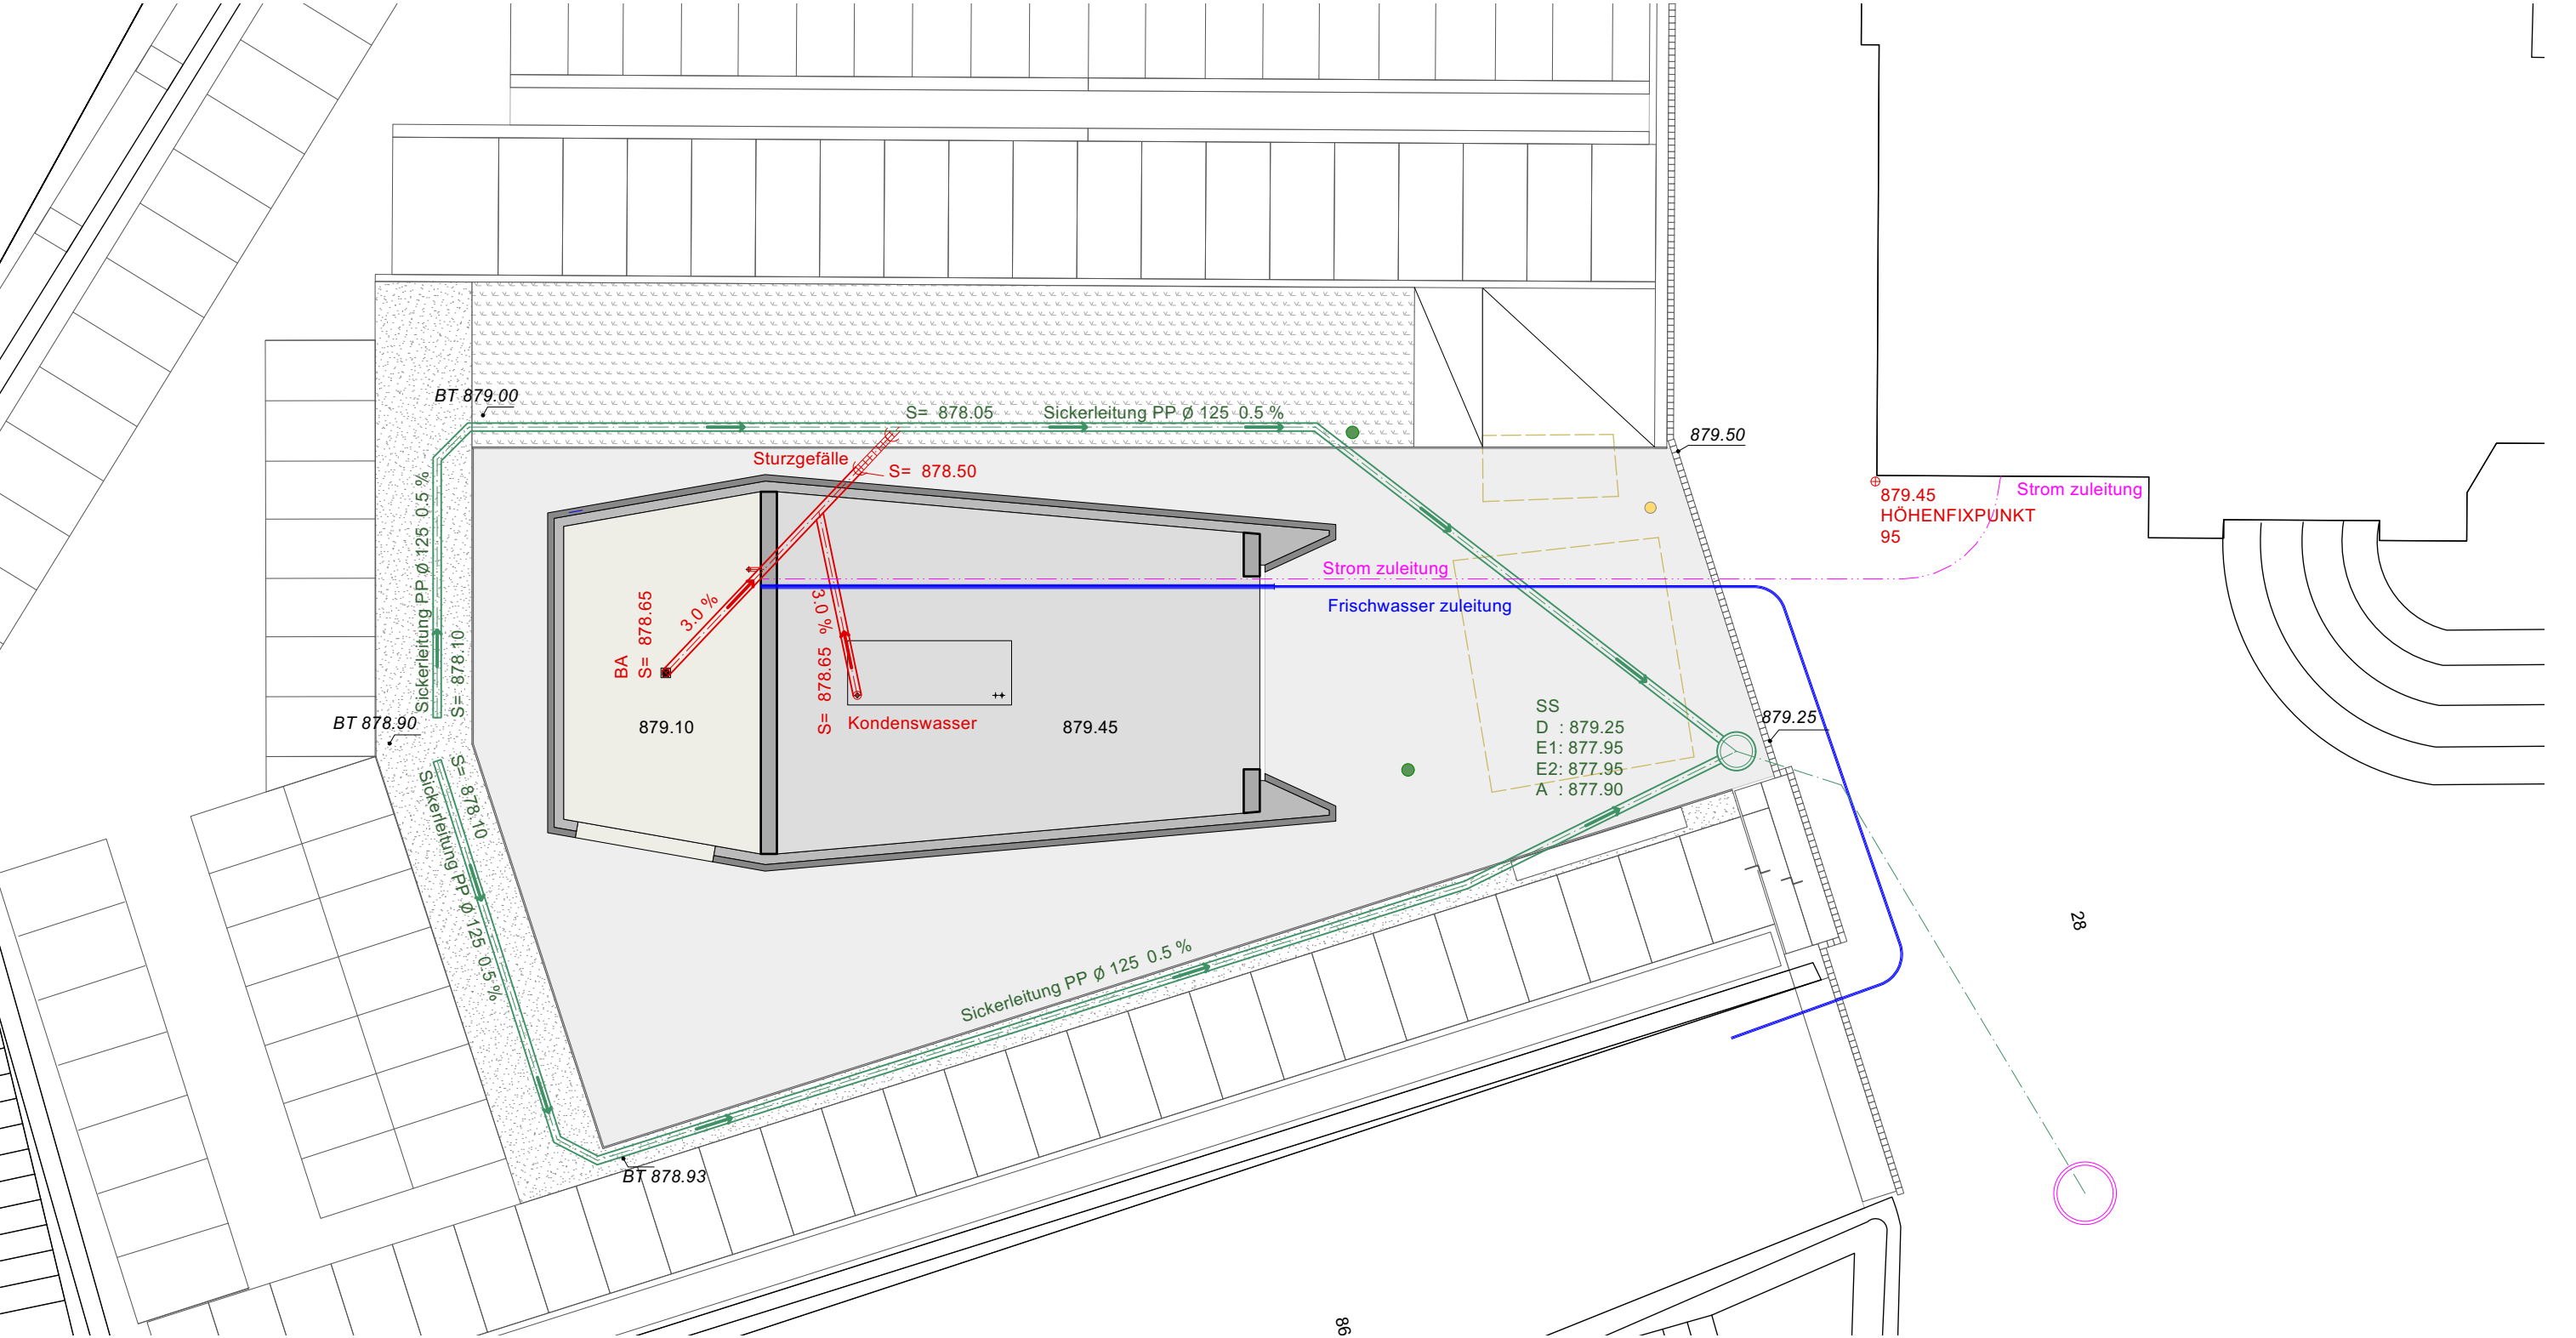

Grundriss EG mit Umgebung    1:100

Objekt:    Abdankungshalle Marbach  
Bauherrschaft:    Einwohnergemeinde Escholzmatt Marbach, Hauptstrasse 95, 6182 Escholzmatt

Datum gez.: 13.01.2023    Datum rev.: ...    Gezeichnet: pm    Plannummer: 676-409    Format: ISO A3    ±0.00 879.45 m ü.M.

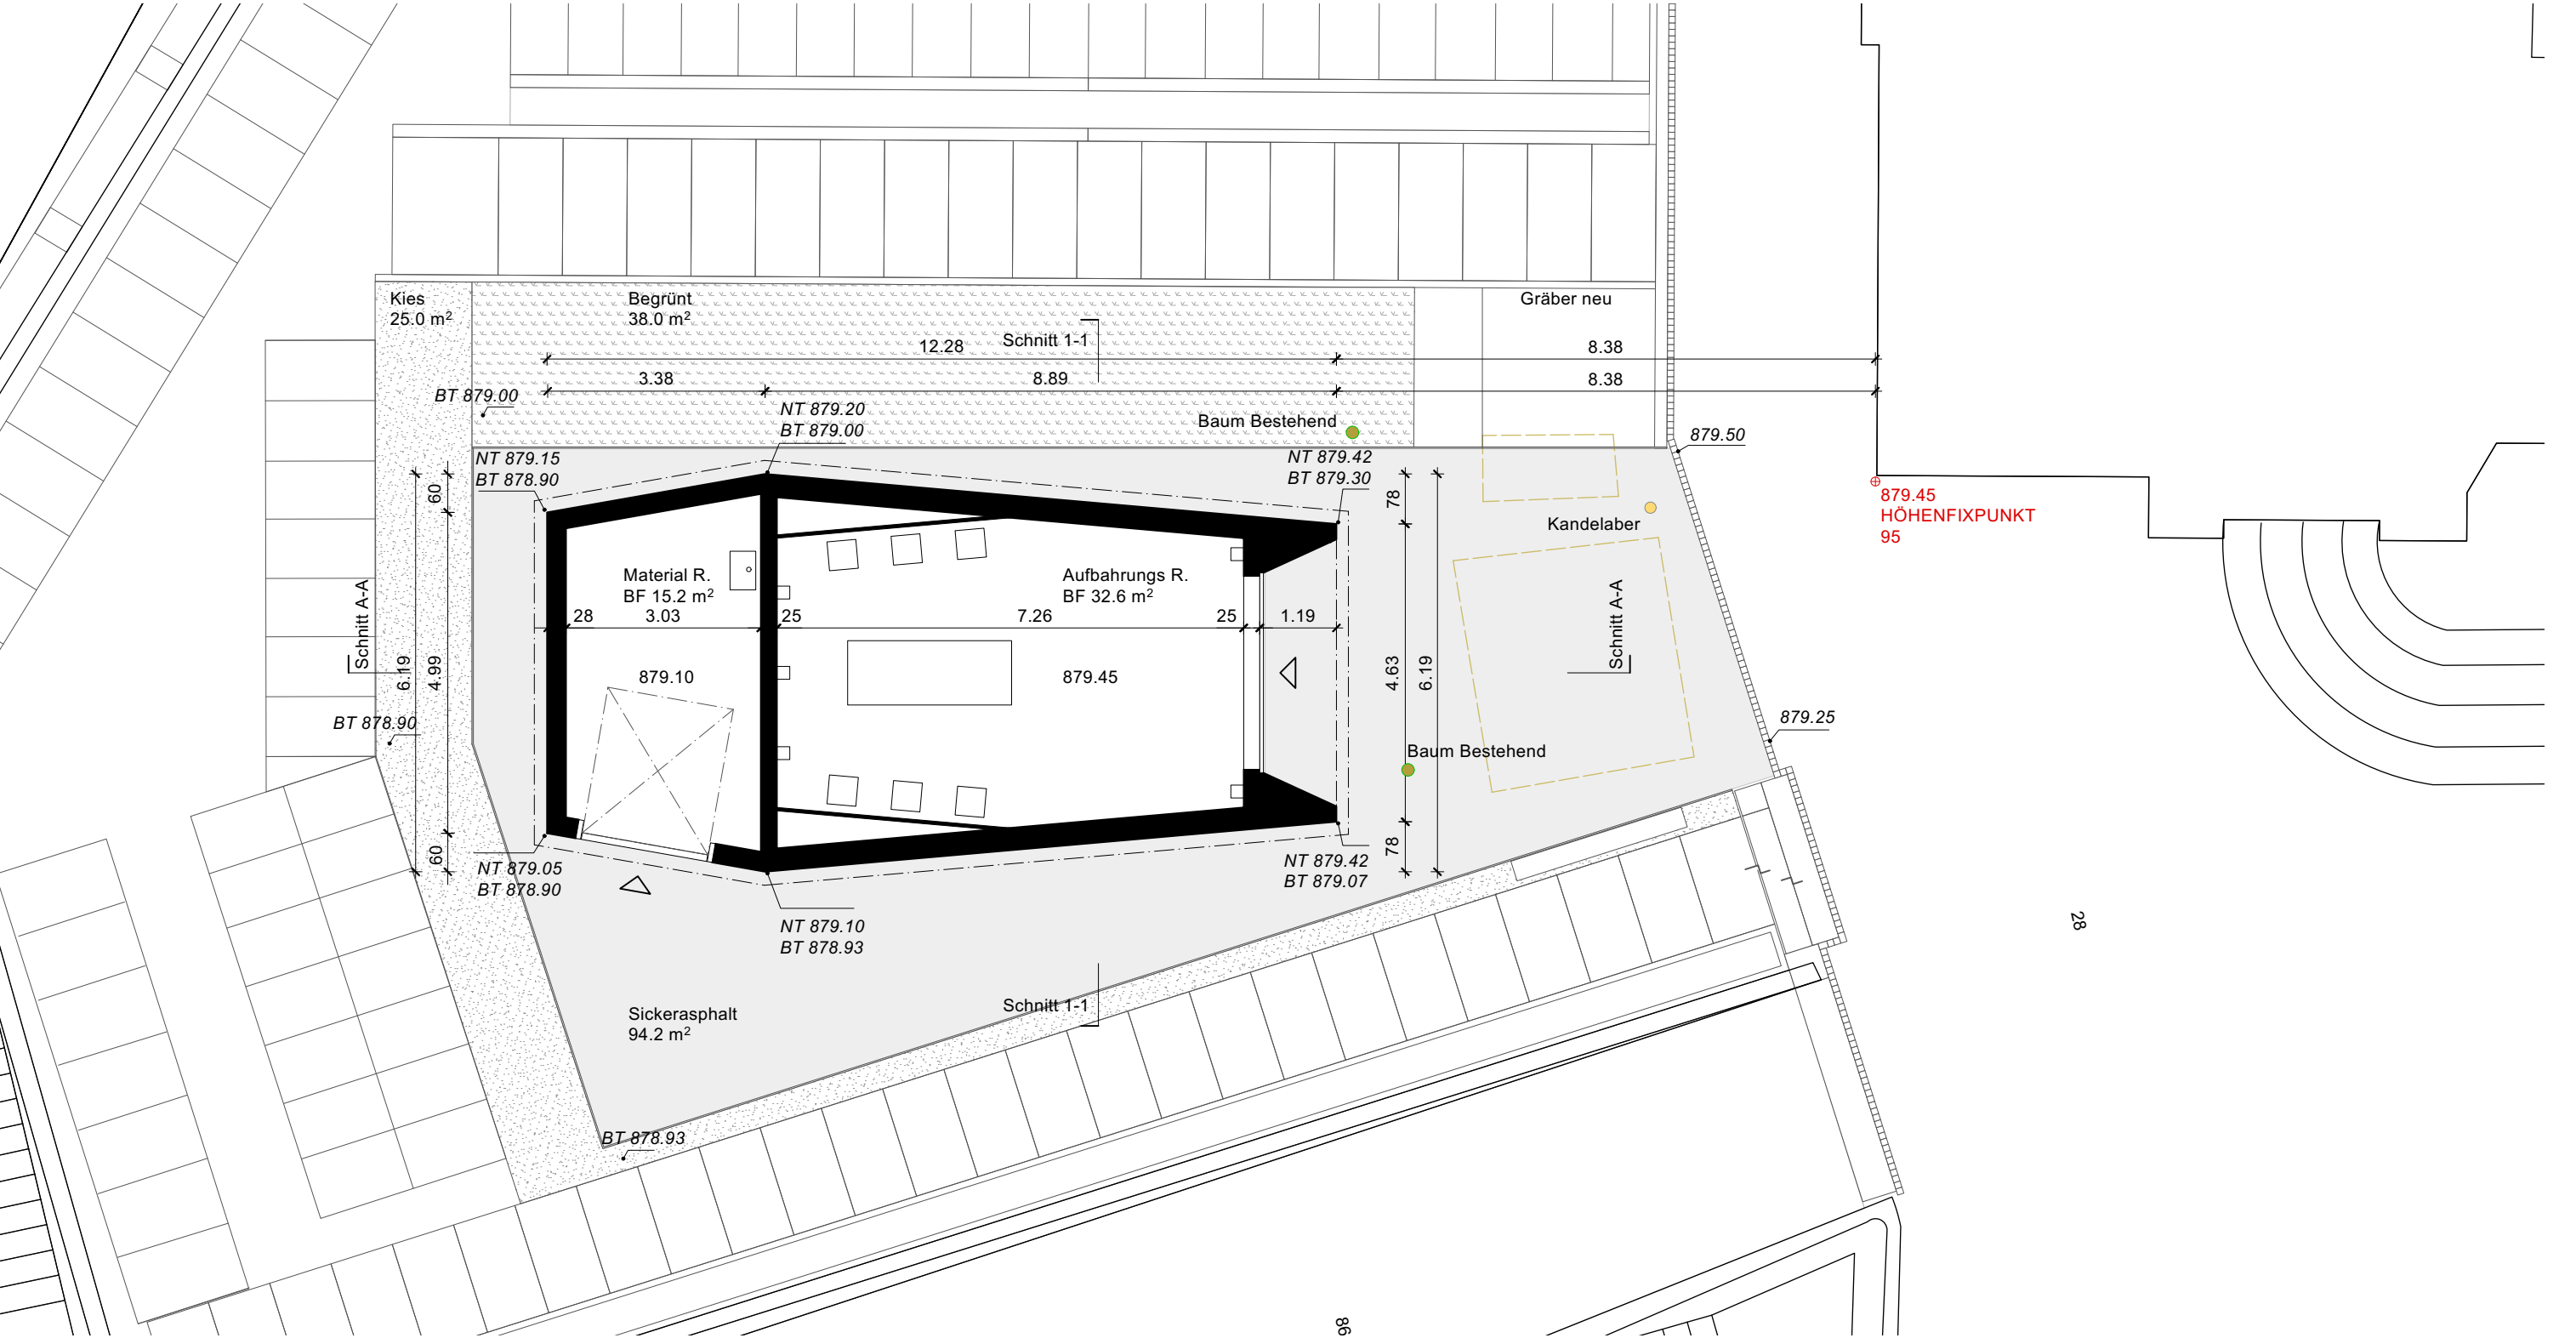



Schnitte

1:100

Objekt:Abdankungshalle Marbach

Bauherrschaft:Einwohnergemeinde Escholz matt Marbach, Hauptstrasse 95, 6182 Escholz matt

Datum gez.: 13.01.2023


Datum rev.: ...

Gezeichnet: pm


Plannummer: 676-410

Format: ISO A3

±0.00 879.45 m ü.M.

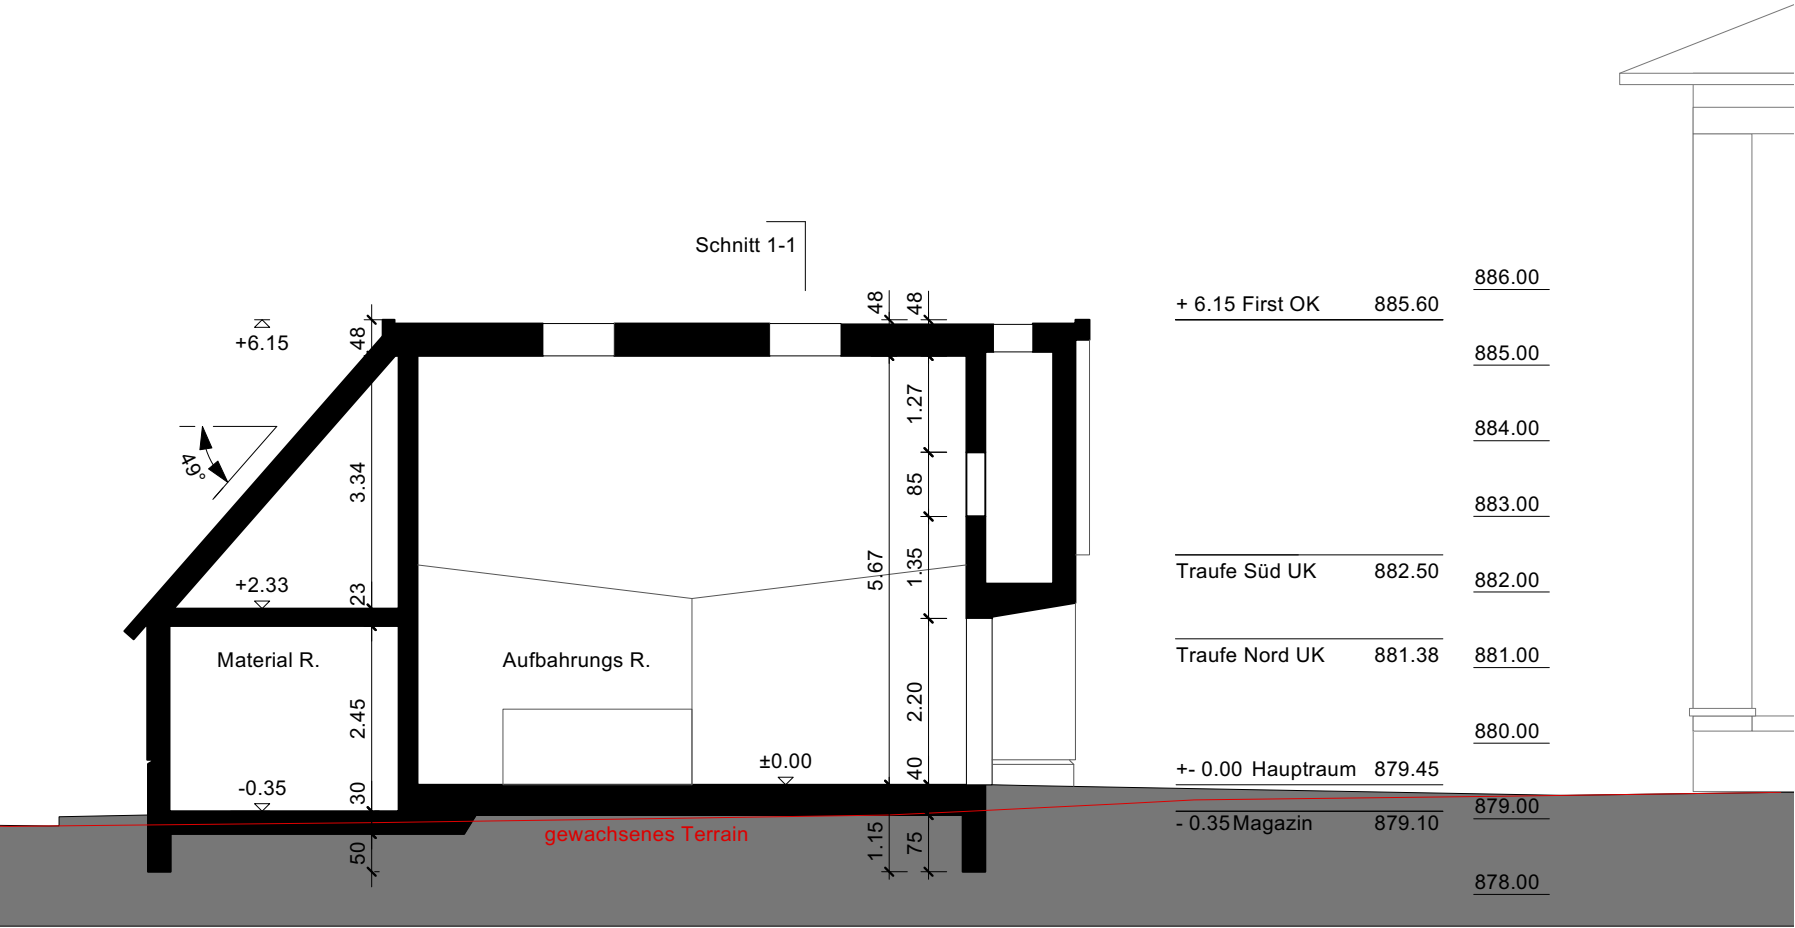

Schnitt A-A

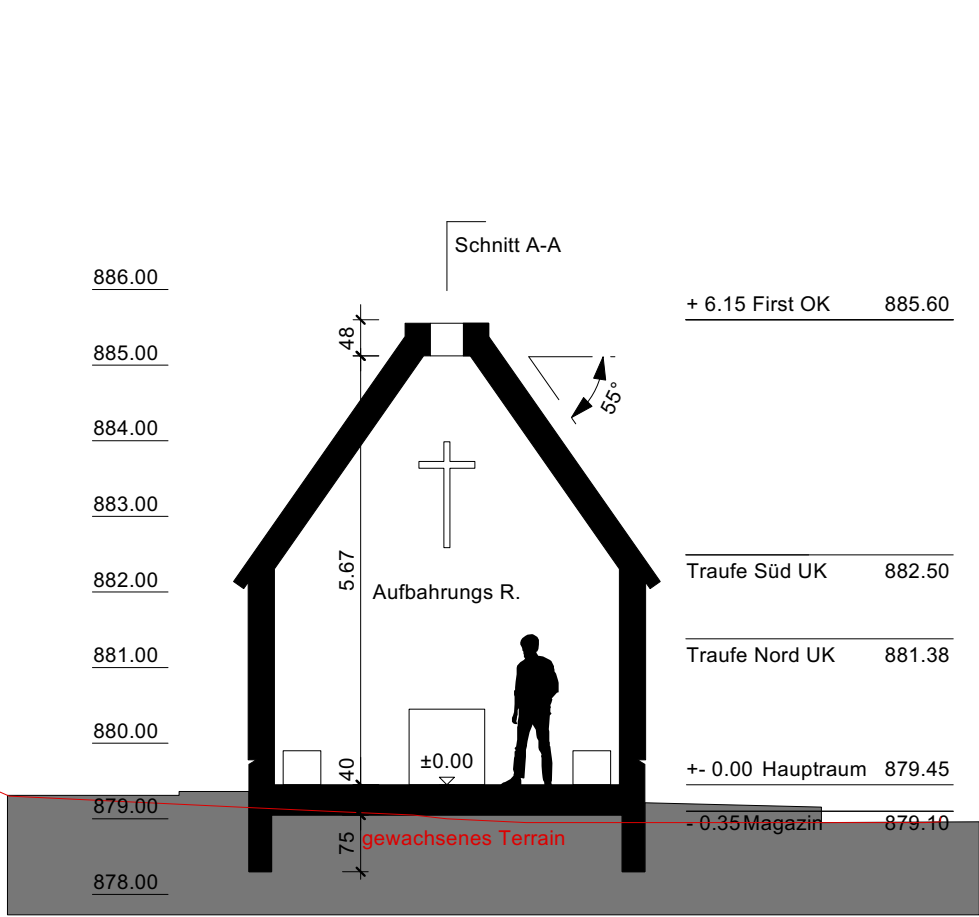


Schnitt 1-1

## Fassaden West ; Süd


1:100

Objekt: Abdankungshalle Marbach  
Bauherrschaft: Einwohnergemeinde Escholz matt Marbach, Hauptstrasse 95, 6182 Escholz matt

|                        |                 |                |                     |                |                     |
|------------------------|-----------------|----------------|---------------------|----------------|---------------------|
| Datum gez.: 13.01.2023 | Datum rev.: ... | Gezeichnet: pm | Plannummer: 676-411 | Format: ISO A3 | ±0.00 879.45 m ü.M. |
|------------------------|-----------------|----------------|---------------------|----------------|---------------------|

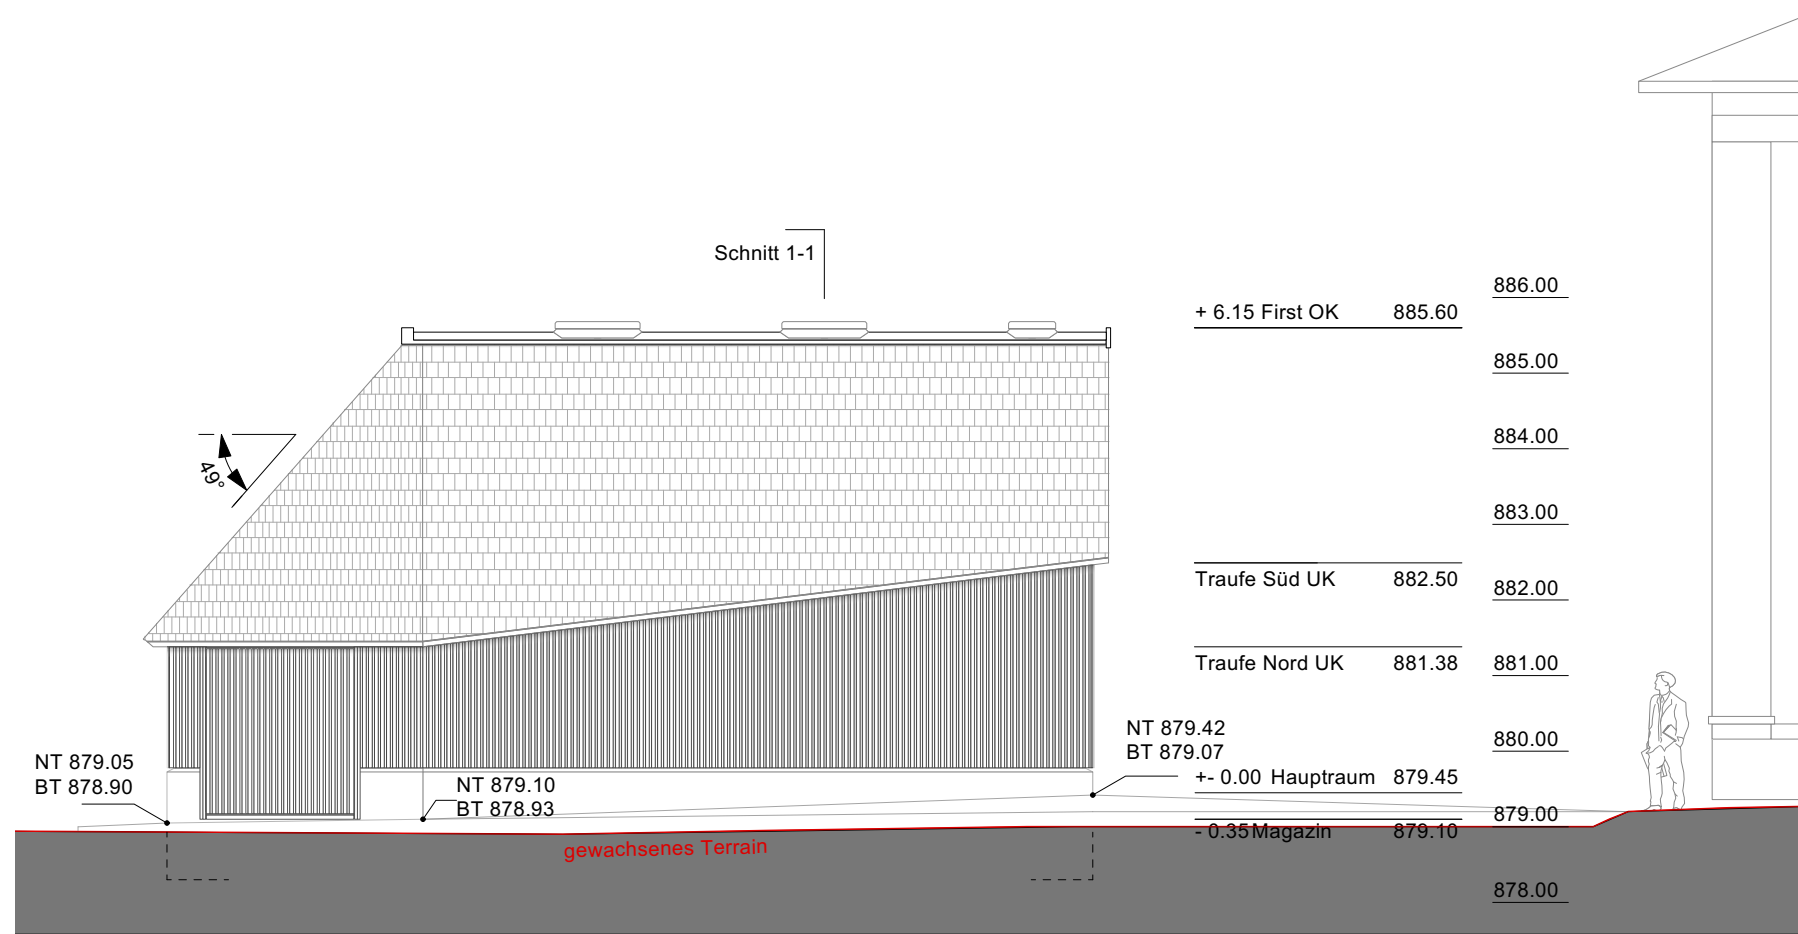

## West Fassade

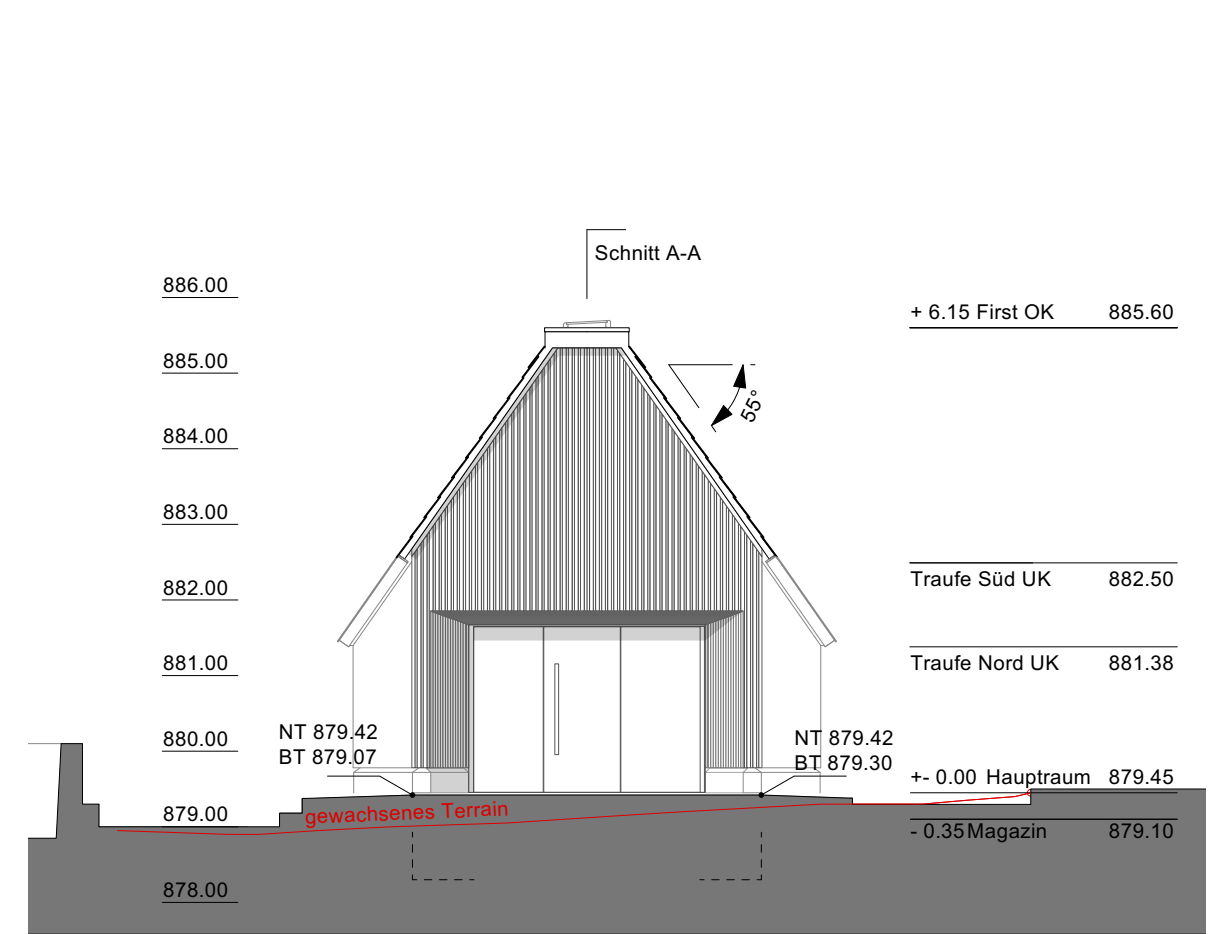

Süd Fassade



Fassaden Ost ; Nord

1:100

Objekt:Abdankungshalle Marbach

Bauherrschaft:Einwohnergemeinde Escholz matt Marbach, Hauptstrasse 95, 6182 Escholz matt

Datum gez.: 13.01.2023


Datum rev.: ...

Gezeichnet: pm


Plannummer: 676-412

Format: ISO A3

±0.00 879.45 m ü.M.

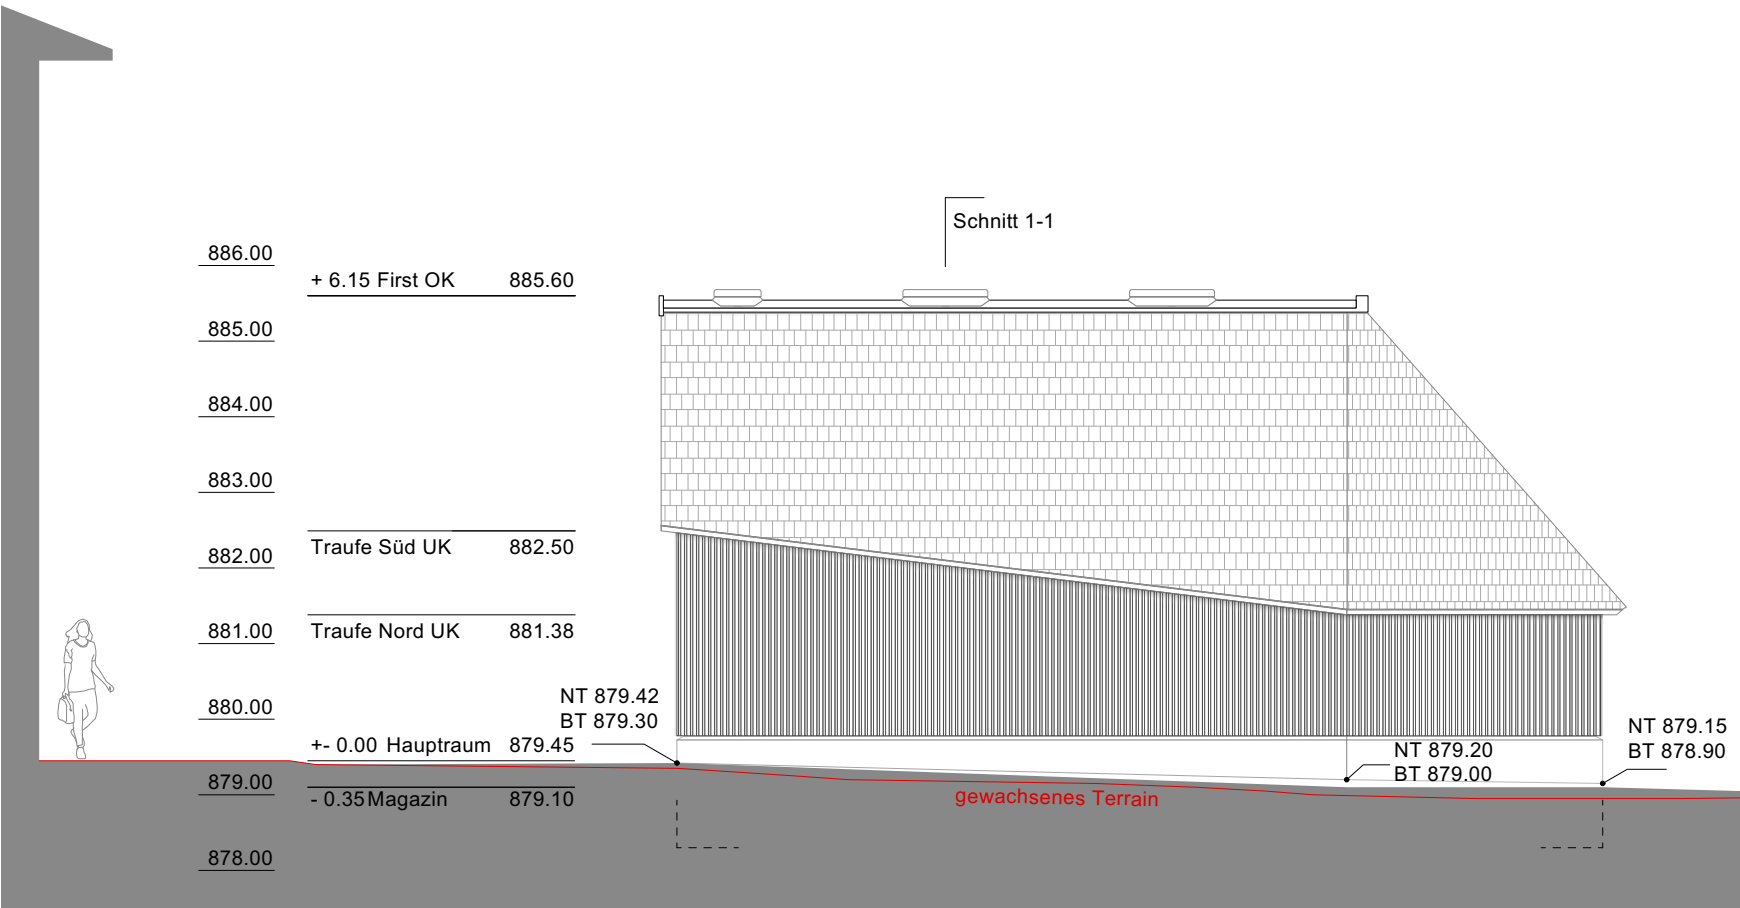

Ost Fassade

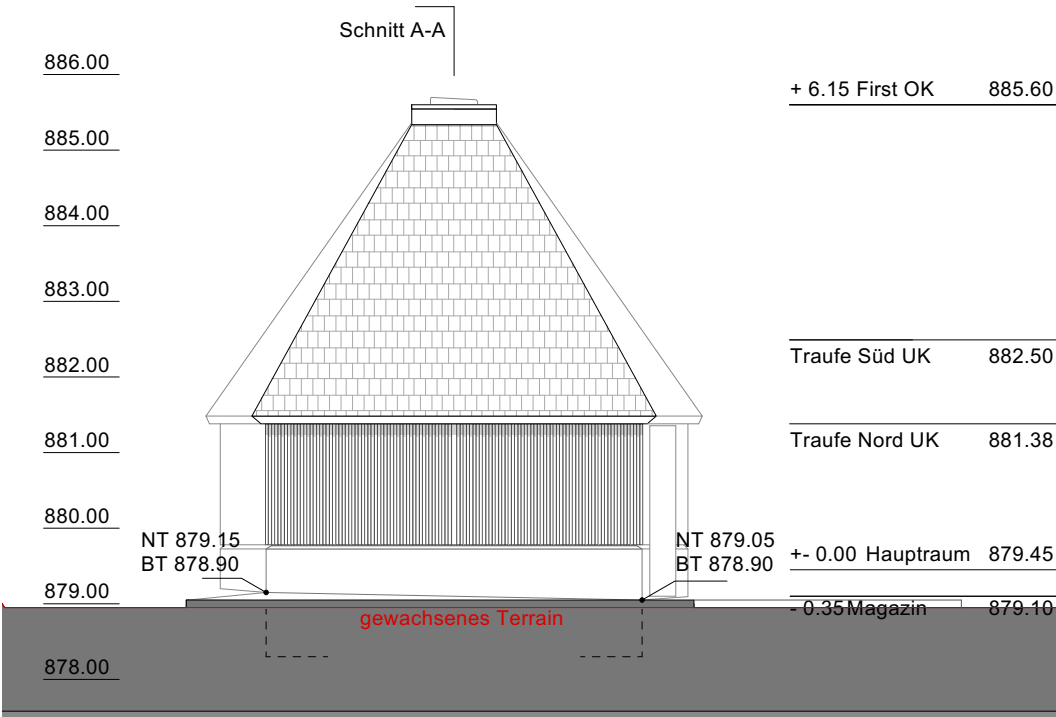

Nord Fassade