

Kanton Luzern

Gemeinde Hasle

Dorf 15
6166 Hasle

Telefon 041 482 60 60
Telefax 041 482 60 61
info@hasle-lu.ch

GEMEINDE
HASLE


Änderung im Zonenplan "Biberenhöll"

Exemplar zur öffentlichen Auflage


BURKHALTER
DERUNGS AG
RAUMENTWICKLUNG LANDSCHAFTSPLANUNG

Baselstrasse 21
6003 Luzern

Telefon 041 267 00 67
info@bdplan.ch

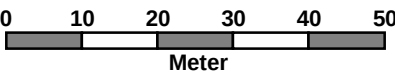

Stand	Datum	gez.	Druck-Datum	Format	Massstab
Letzte Änderung	15. Februar 2019	al			
Eingabe zur Vorprüfung	21. Juli 2017	al			
Öffentliche Auflage	11. März - 9. April 2019	al			
Botschaft Gemeindeabstimmung					
Eingabe zur Genehmigung			15. Februar 2019	A3	1 : 1'000

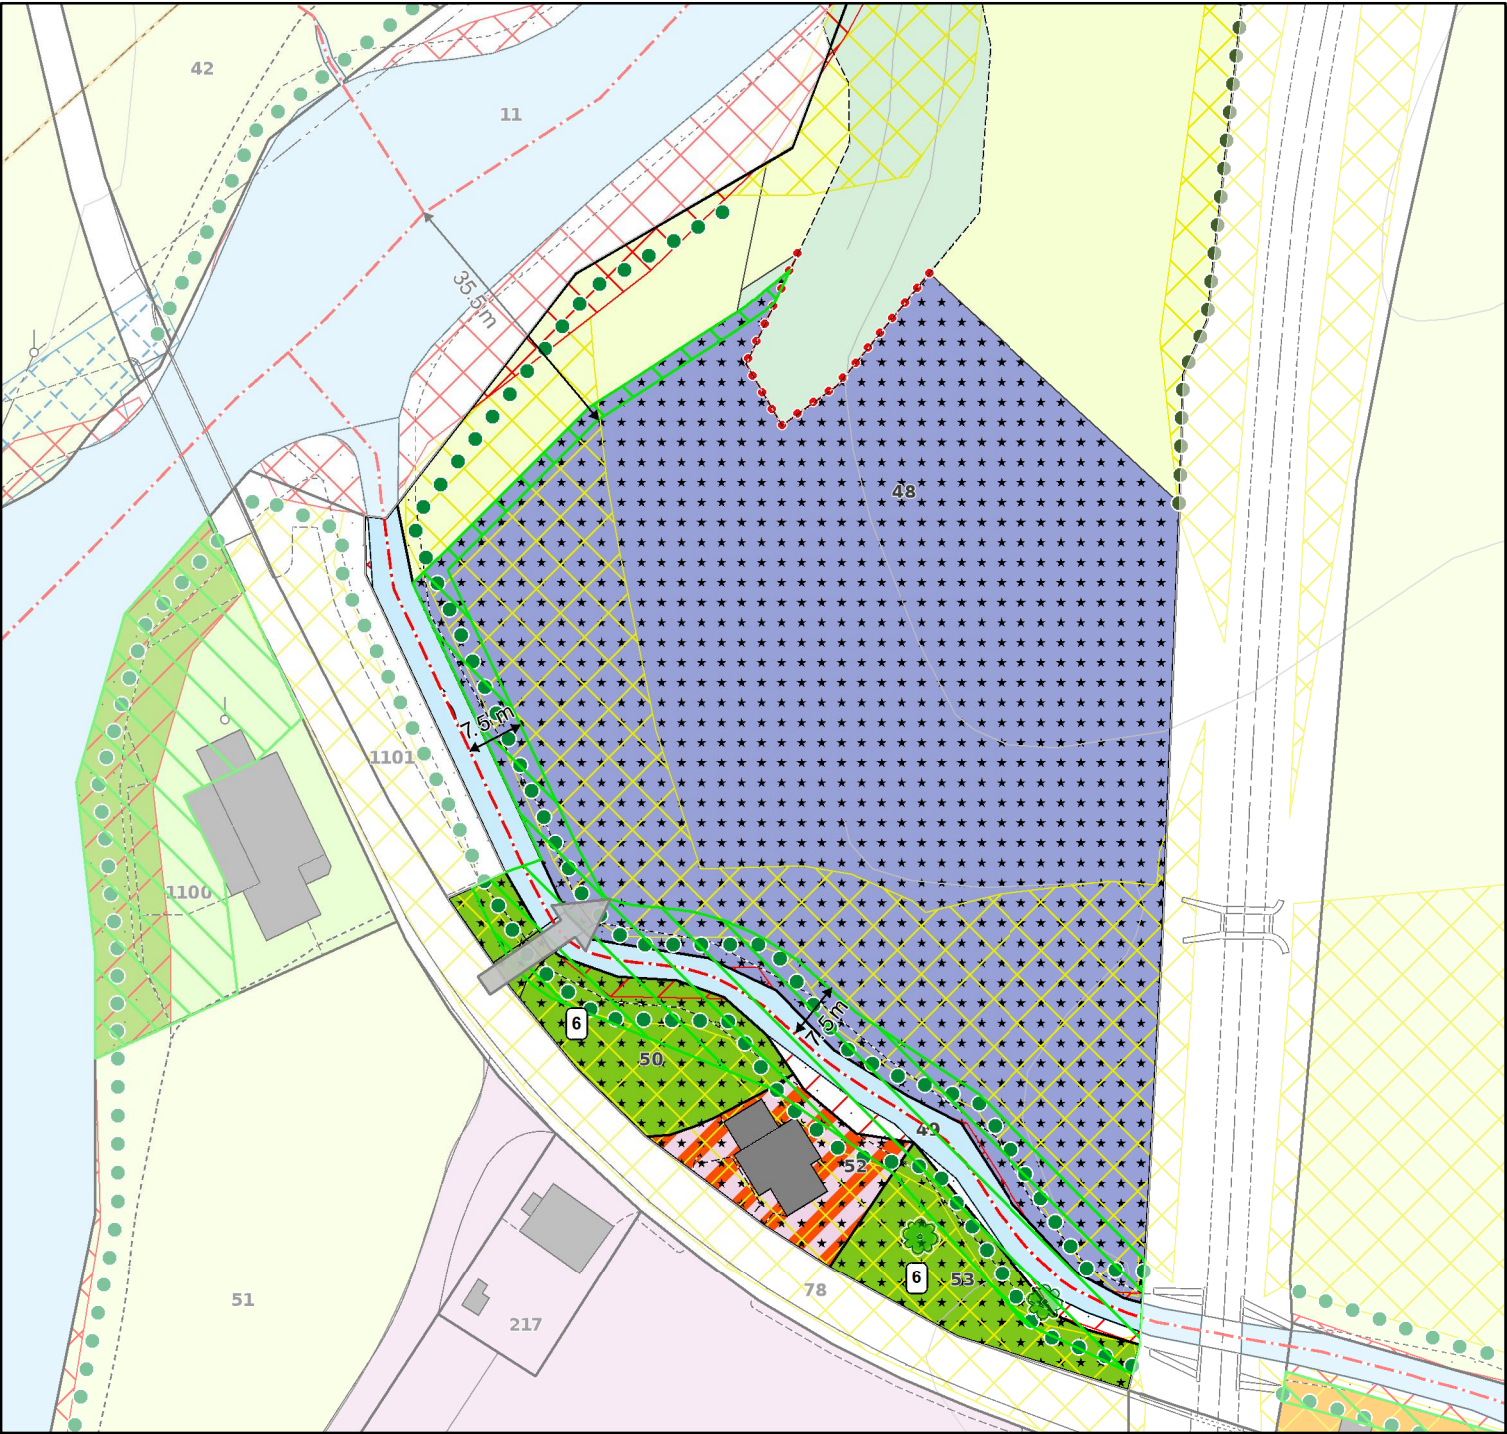

Zonenplanänderung

- Einzonung von 8'133 m² von der Landwirtschaftszone in die Sonderbauzone Viehhandlung (SV) (Art. 19a BZR)
- Einzonung von 413 m² vom übrigen Gebiet (ÜG) in die Wohn- und Arbeitszone (WA) (Art. 13 BZR)
- Einzonung von 1'084 m² vom übrigen Gebiet (ÜG) in die Grünzone (Gr) (Art. 21 BZR, Zweckbest. Anhang 3)
- Grünzone Gewässerraum überlagert (GrG) gem. Vorprüfung BUWD vom 5.2.18 (Art. 21a BZR)

Informationsinhalt Zonenplan

- Arbeitszone
- Zone für Sport- und Freizeitanlagen
- Grünzone
- Übriges Gebiet
- Landwirtschaftszone
- Wald
- Gewässer
- Gebiet mit starker Gefährdung (Gefahrenzone A1)
- Gebiet mit geringer Gefährdung
- Hecke, Ufergehölz, naturnaher Waldrand
- Statische Waldgrenze (gem. Waldfeststellungsverfahren Art. 10 Abs. 2 WaG und § 6 Abs. 2 KWaG)

Übrige Information

- Gewässerachse
- Erschliessung
- Transitgasleitung