


Gesuchsteller / Projektverfasser:

Anlagebetreiber / Grundstückseigentümer:

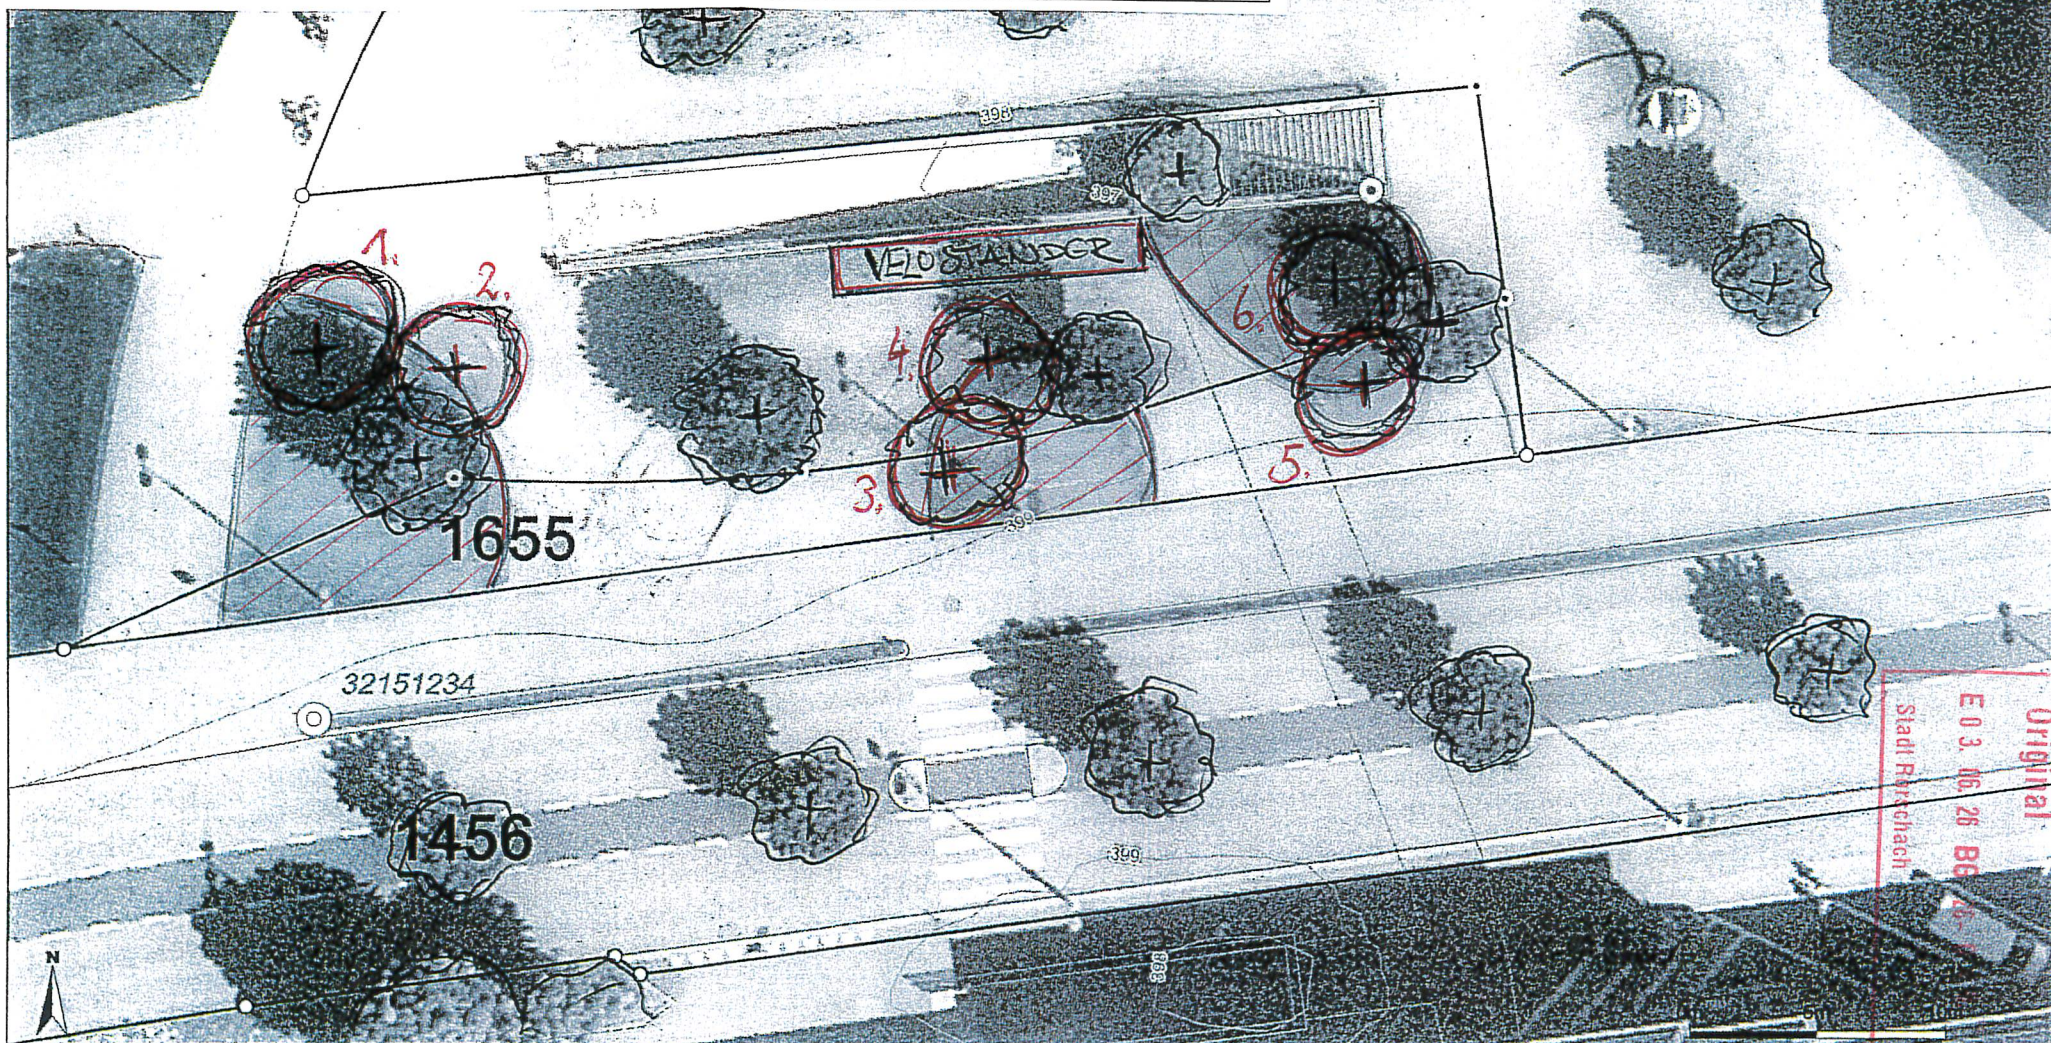

Massstab 1:200
Zentrumskoordinaten: 2'755'734, 1'260'672


Für die Richtigkeit und Aktualität der Daten wird keine Garantie übernommen.
Es gelten die Nutzungsbedingungen des Geoportals.
01.06.2026
Quelle Grundlagedaten: Amtliche Vermessung

Gesuchsteller / Projektverfasser:

Anlagebetreiber / Grundstückseigentümer:



STADT
RORSCHACH

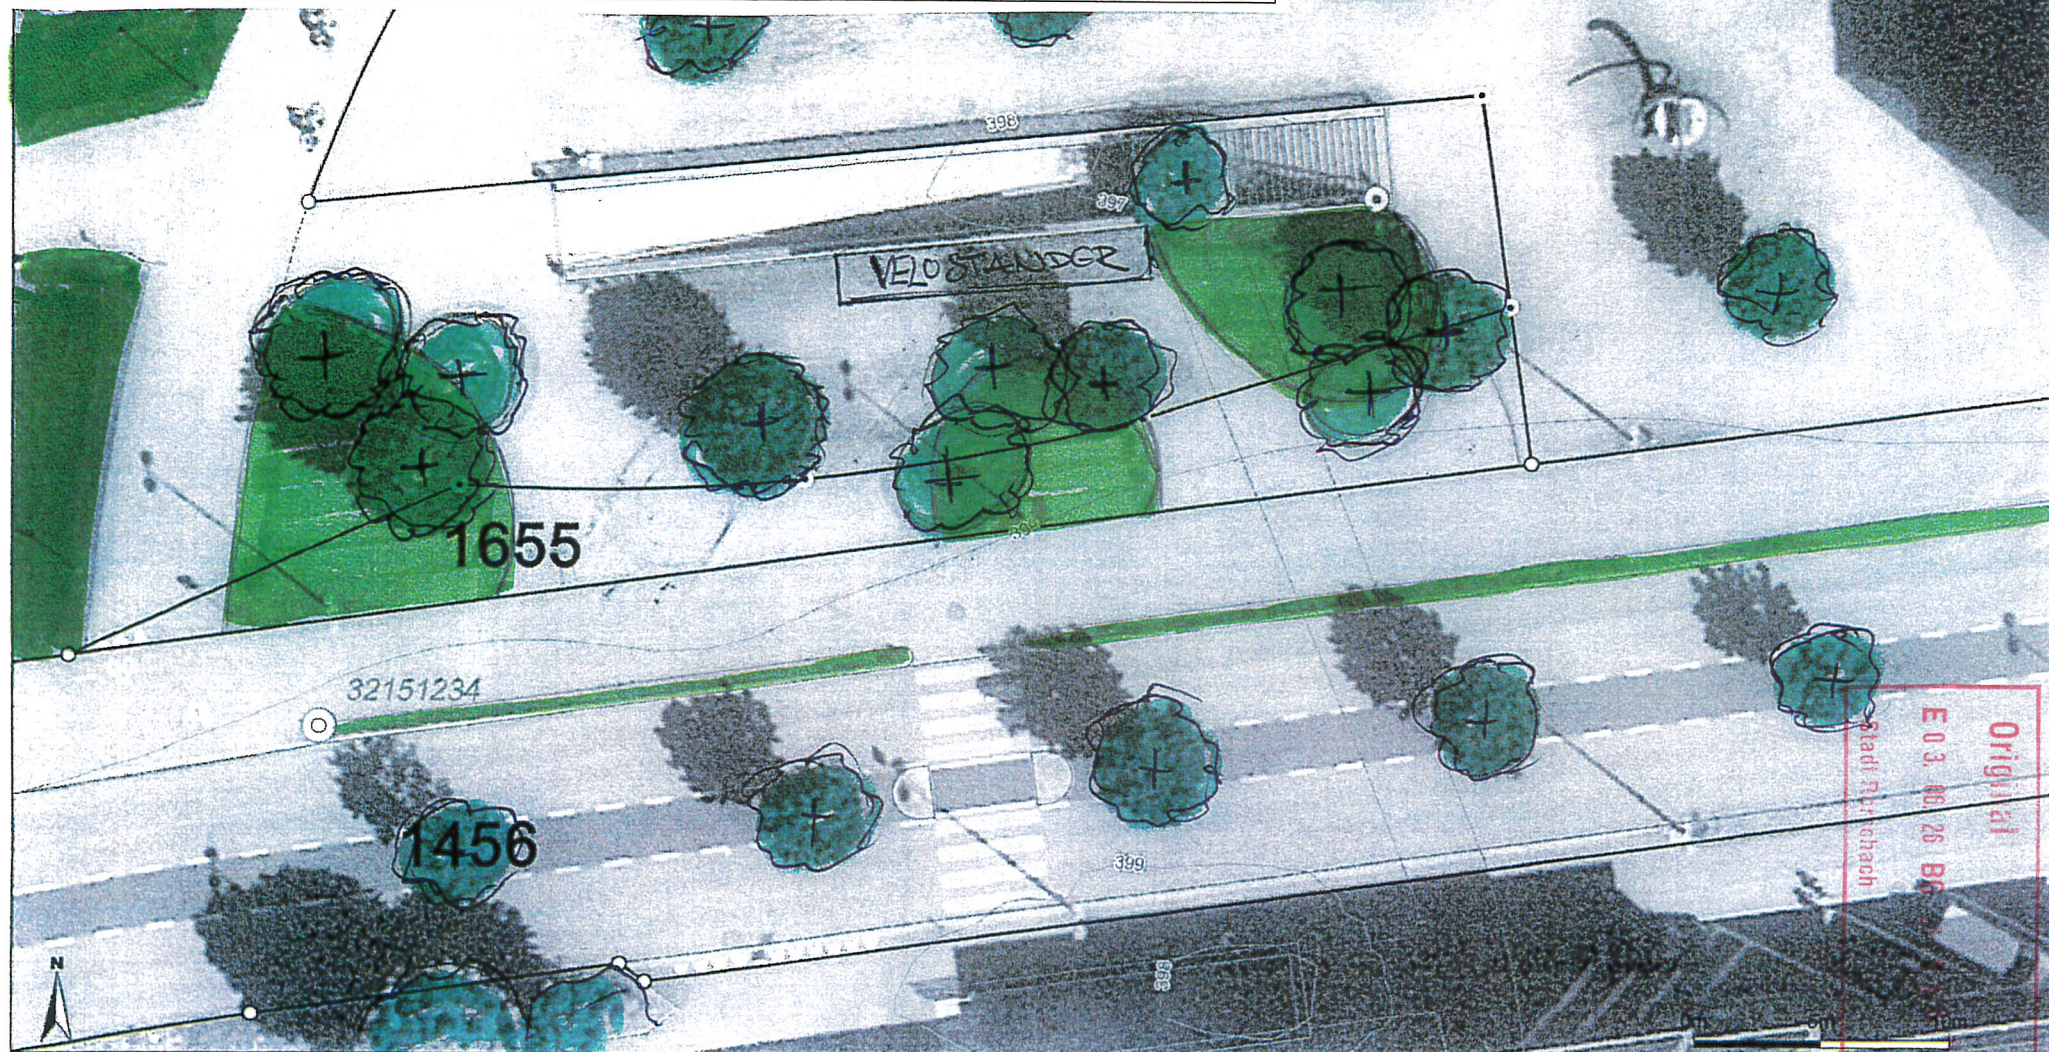

Massstab 1:200
Zentrumskoordinaten: 2'755'734, 1'260'672

Für die Richtigkeit und Aktualität der Daten wird keine Garantie übernommen.
Es gelten die Nutzungsbedingungen des Geoportals.
01.06.2026
Quelle Grundlagedaten: Amtliche Vermessung