


<

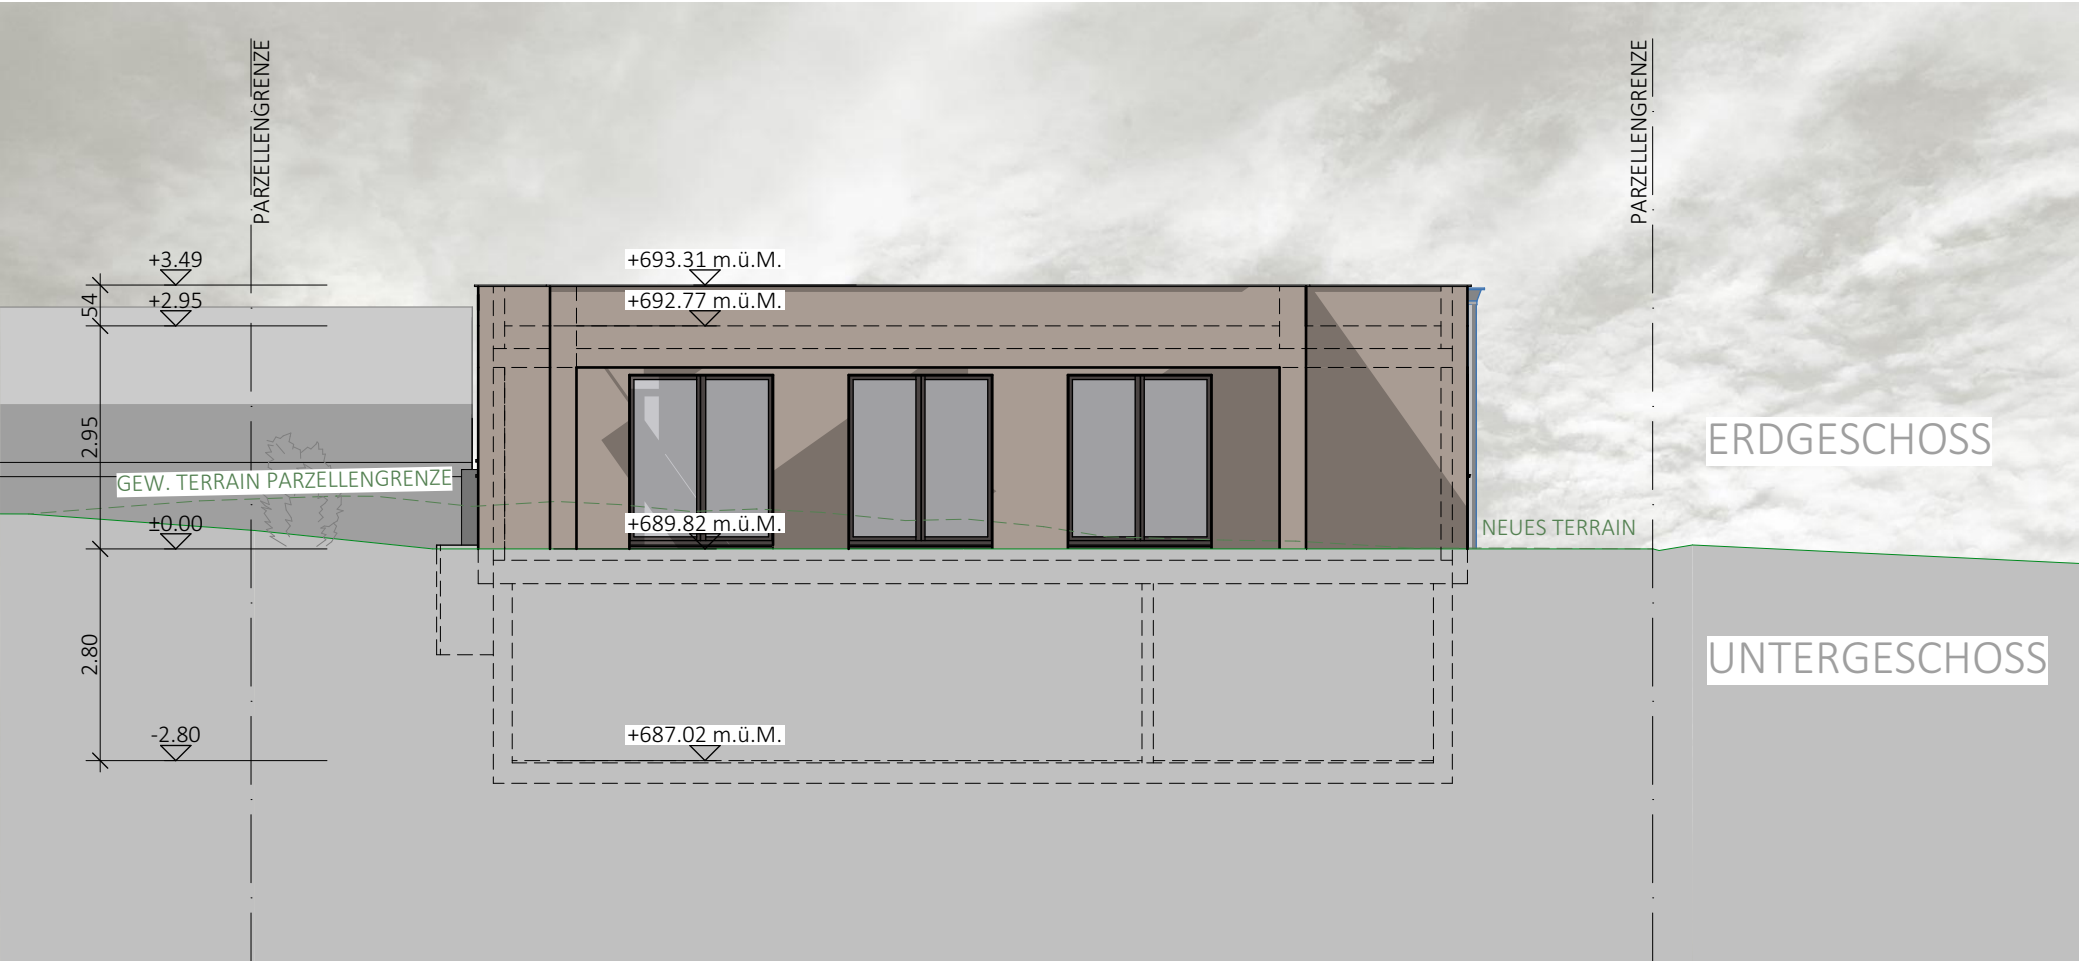


NORDOSTFASSADE




SÜDWESTFASSADE



NORDWESTFASSADE

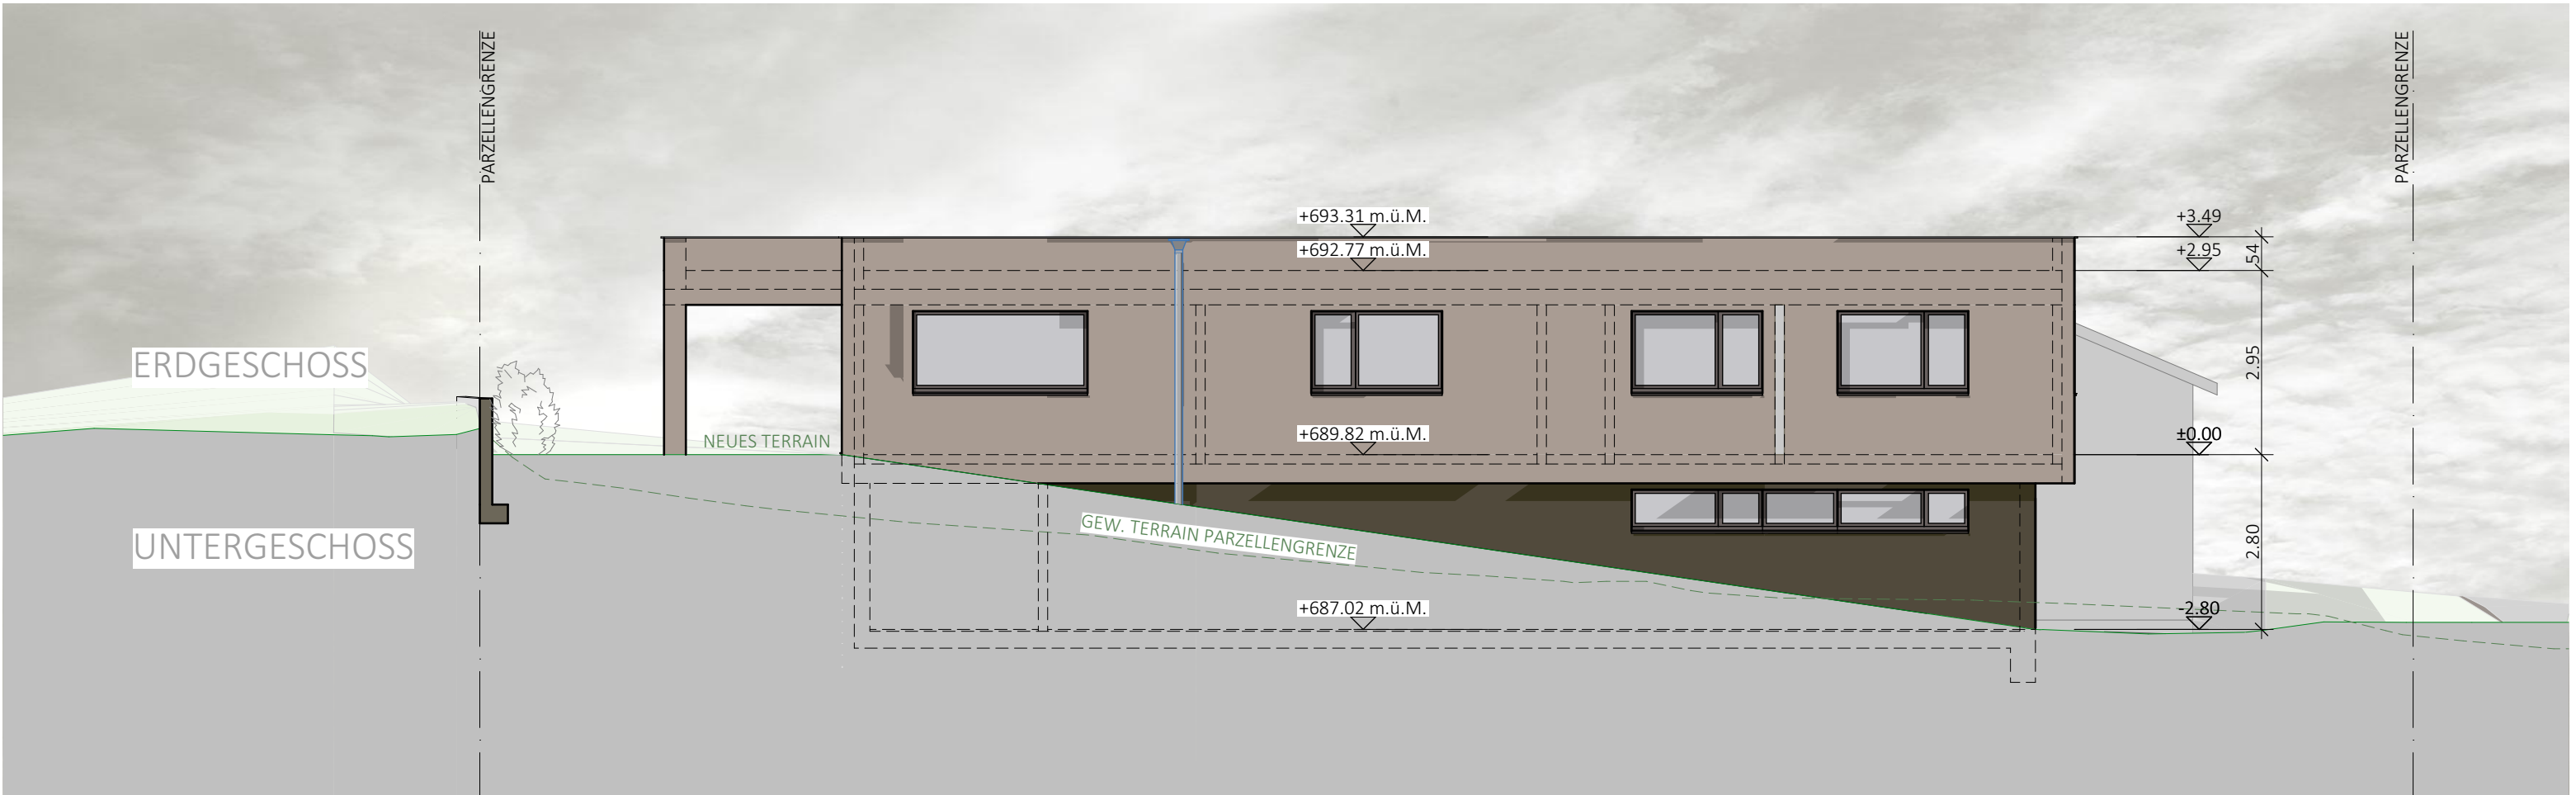

SÜDOSTFASSADE

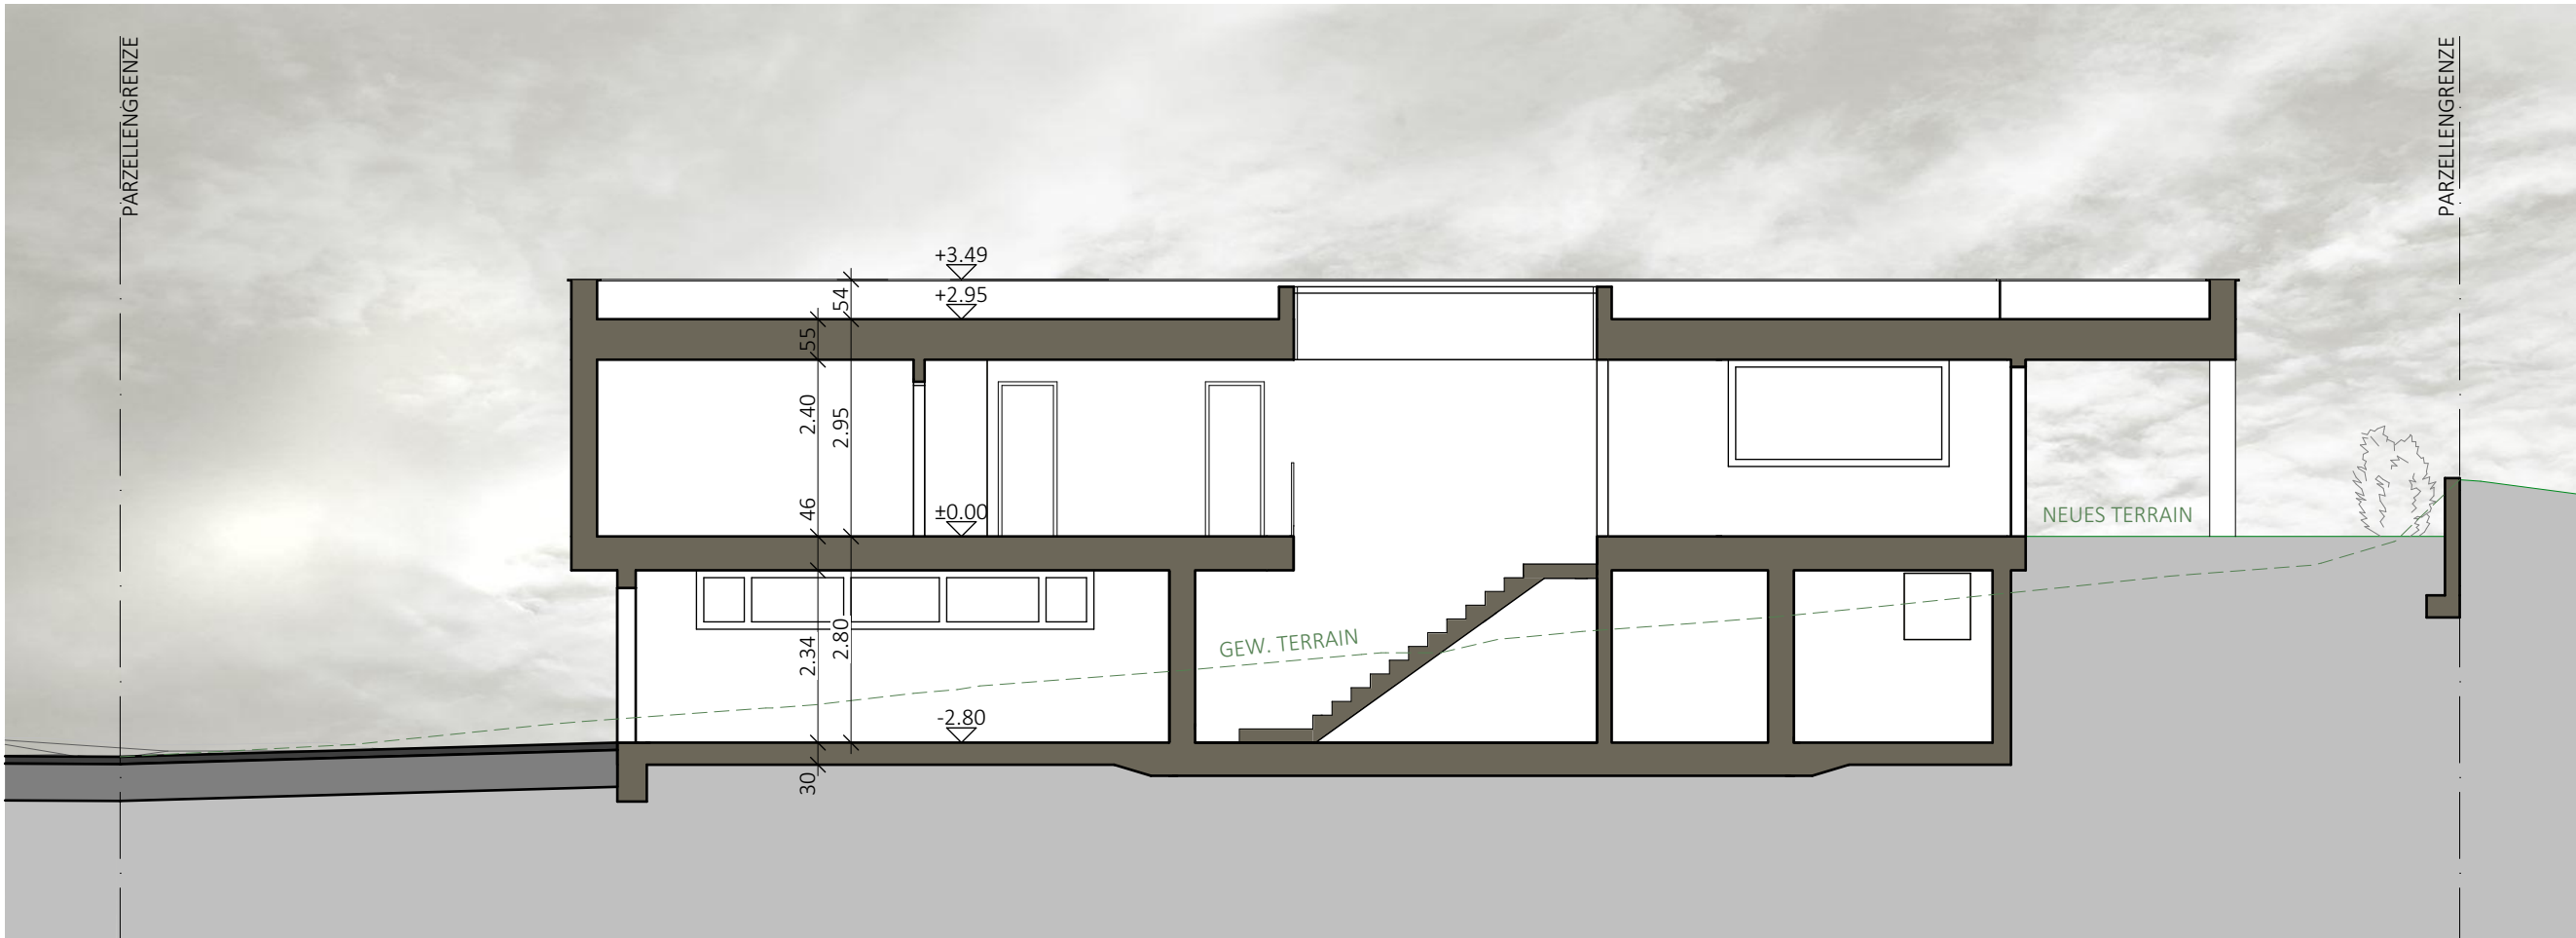

SCHNITT



ANSICHT 3D
SÜDOSTEN