

Revision der Nutzungsplanung

Fassung für die Urnenabstimmung vom 28.09.2025

Der Gemeindeschreiber:


BDV Nr.

 Ingenieure Planer Geometer

Datum: 23.08.2024
Rev.: 13.02.2025

Grösse: 63 x 30
Datei: Revision der Nutzungsplanung.mxd

Projektbearbeiter: zin
Zeichner: mma

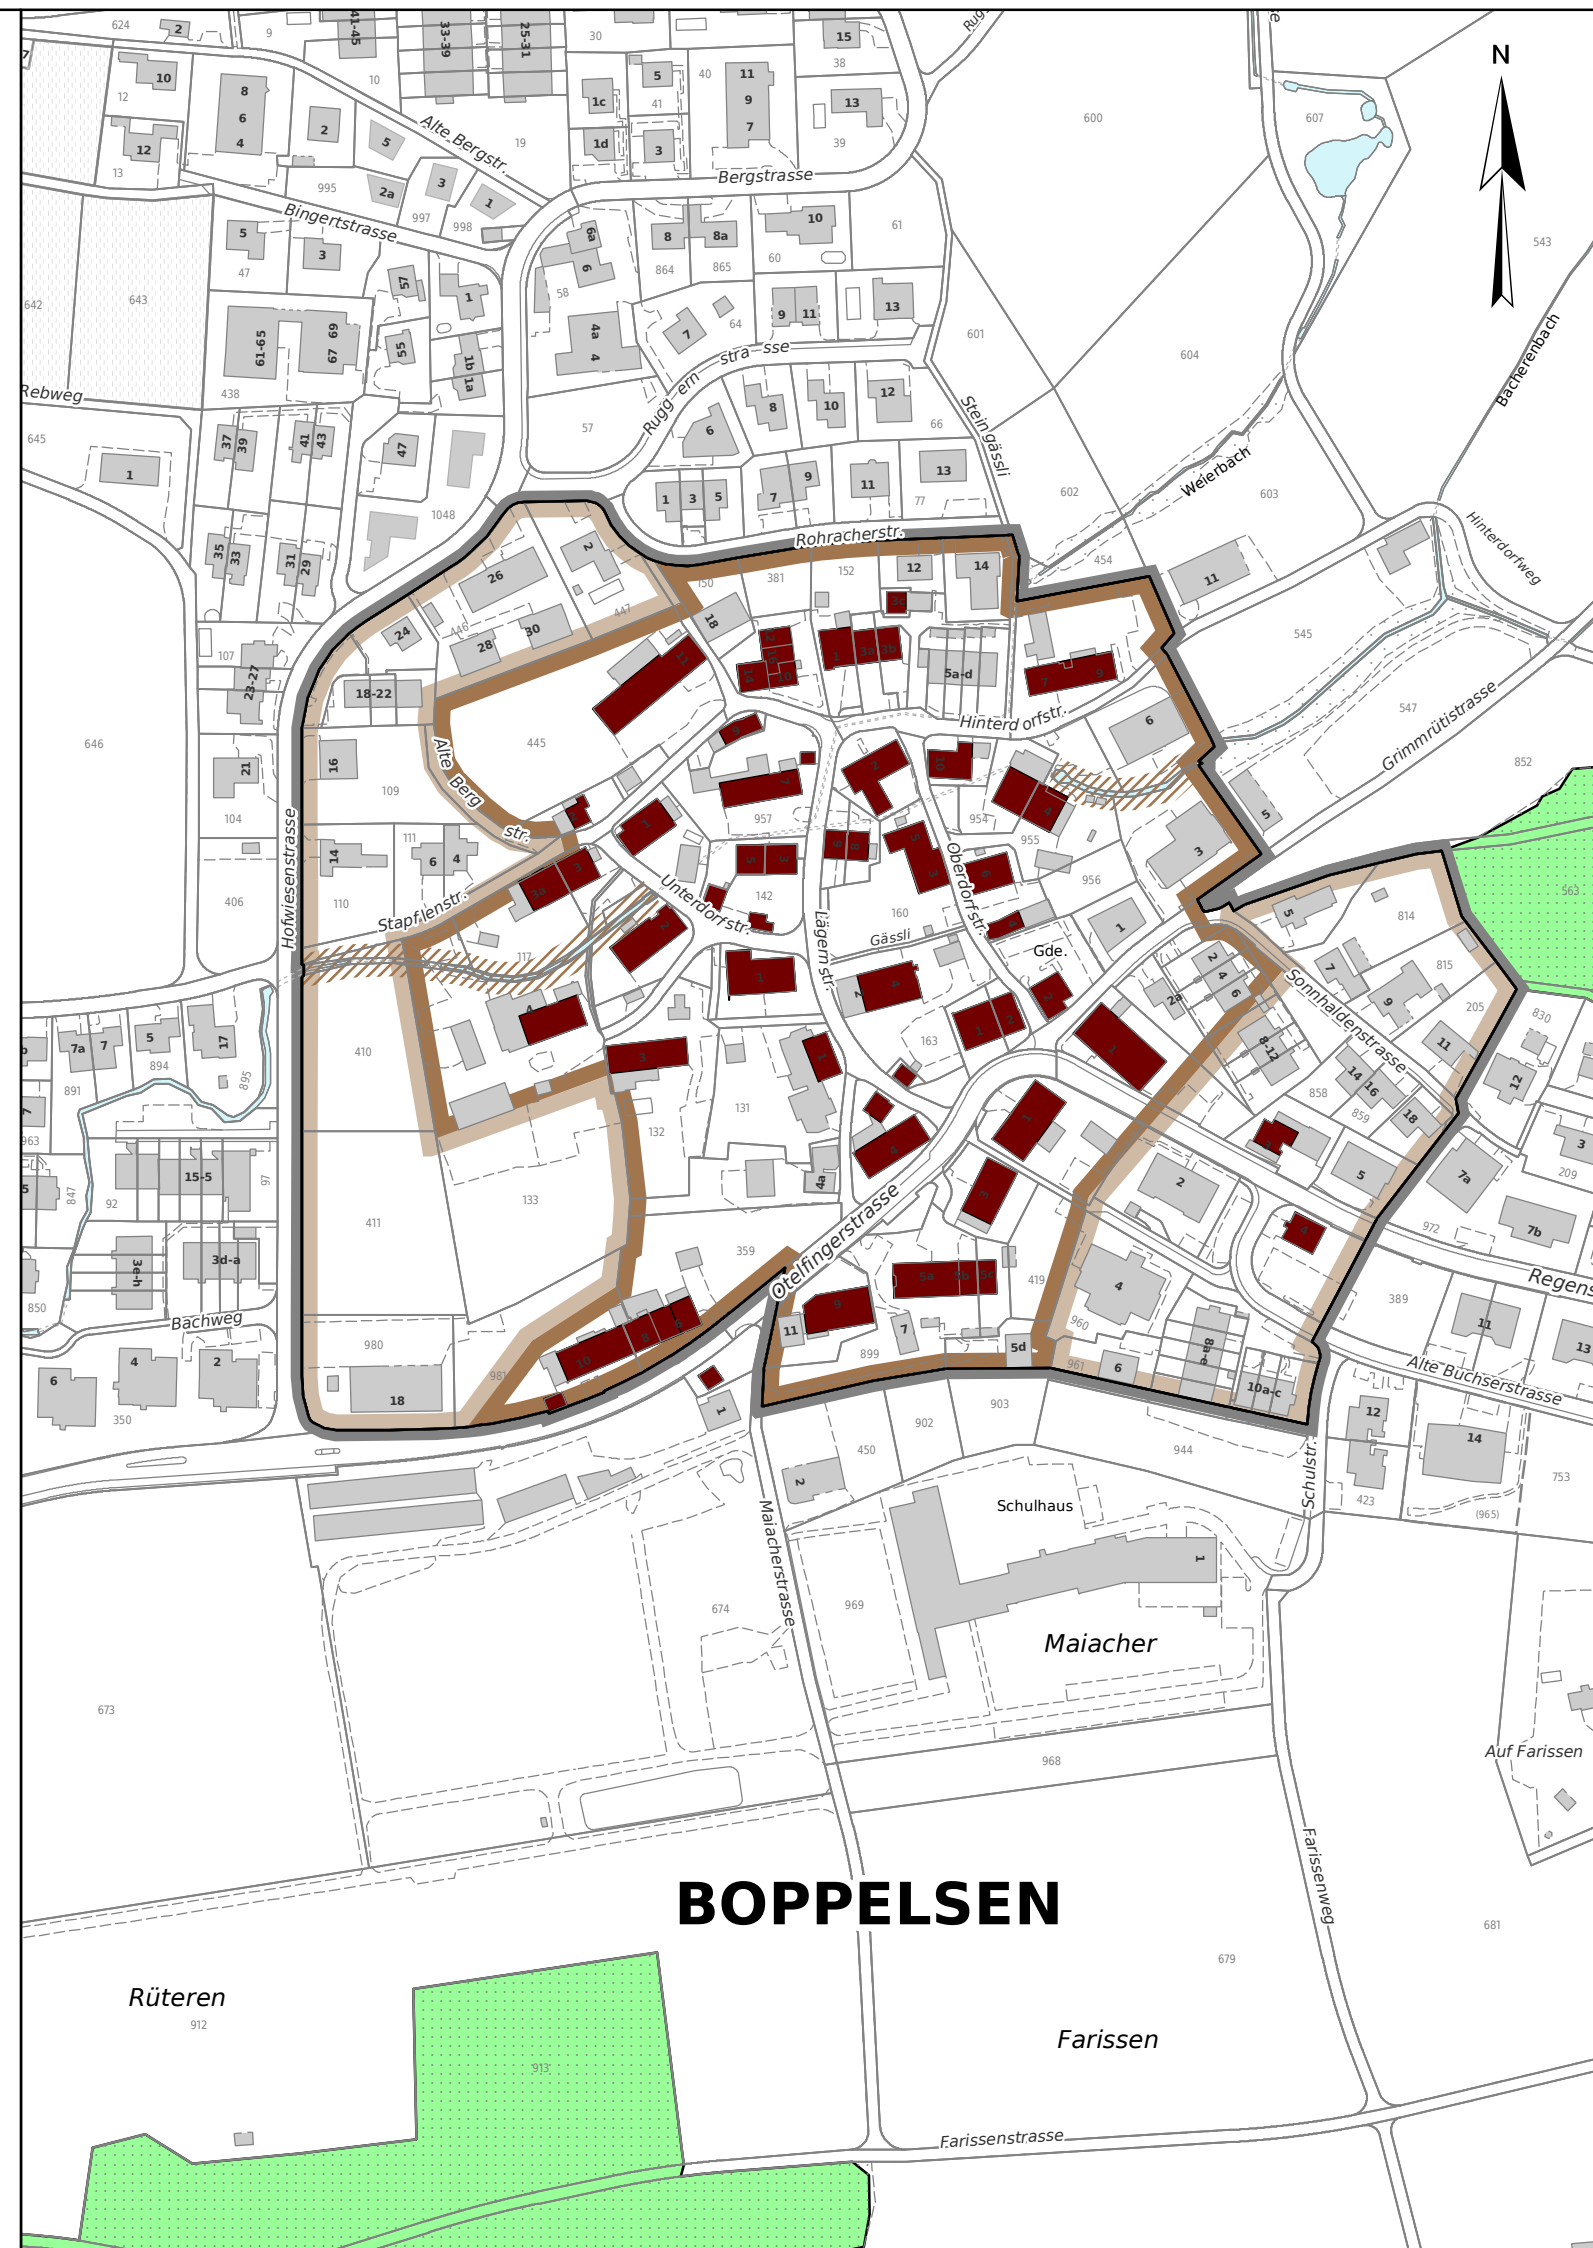

	Perimeter Kernzonenplan
	Ortsbildprägende Bauten
	Kernzone I
	Kernzone II
	Baumschutz (Art. 30 BZO)

- Wald
- Gewässer