




ORTSPLANUNG 1 : 10'000

Güteklassen der Erschliessung
durch den öffentlichen Verkehr

Beschluss Gemeindeversammlung
vom 4. September 1995
Genehmigung Regierungsrat
am 20. März 1996

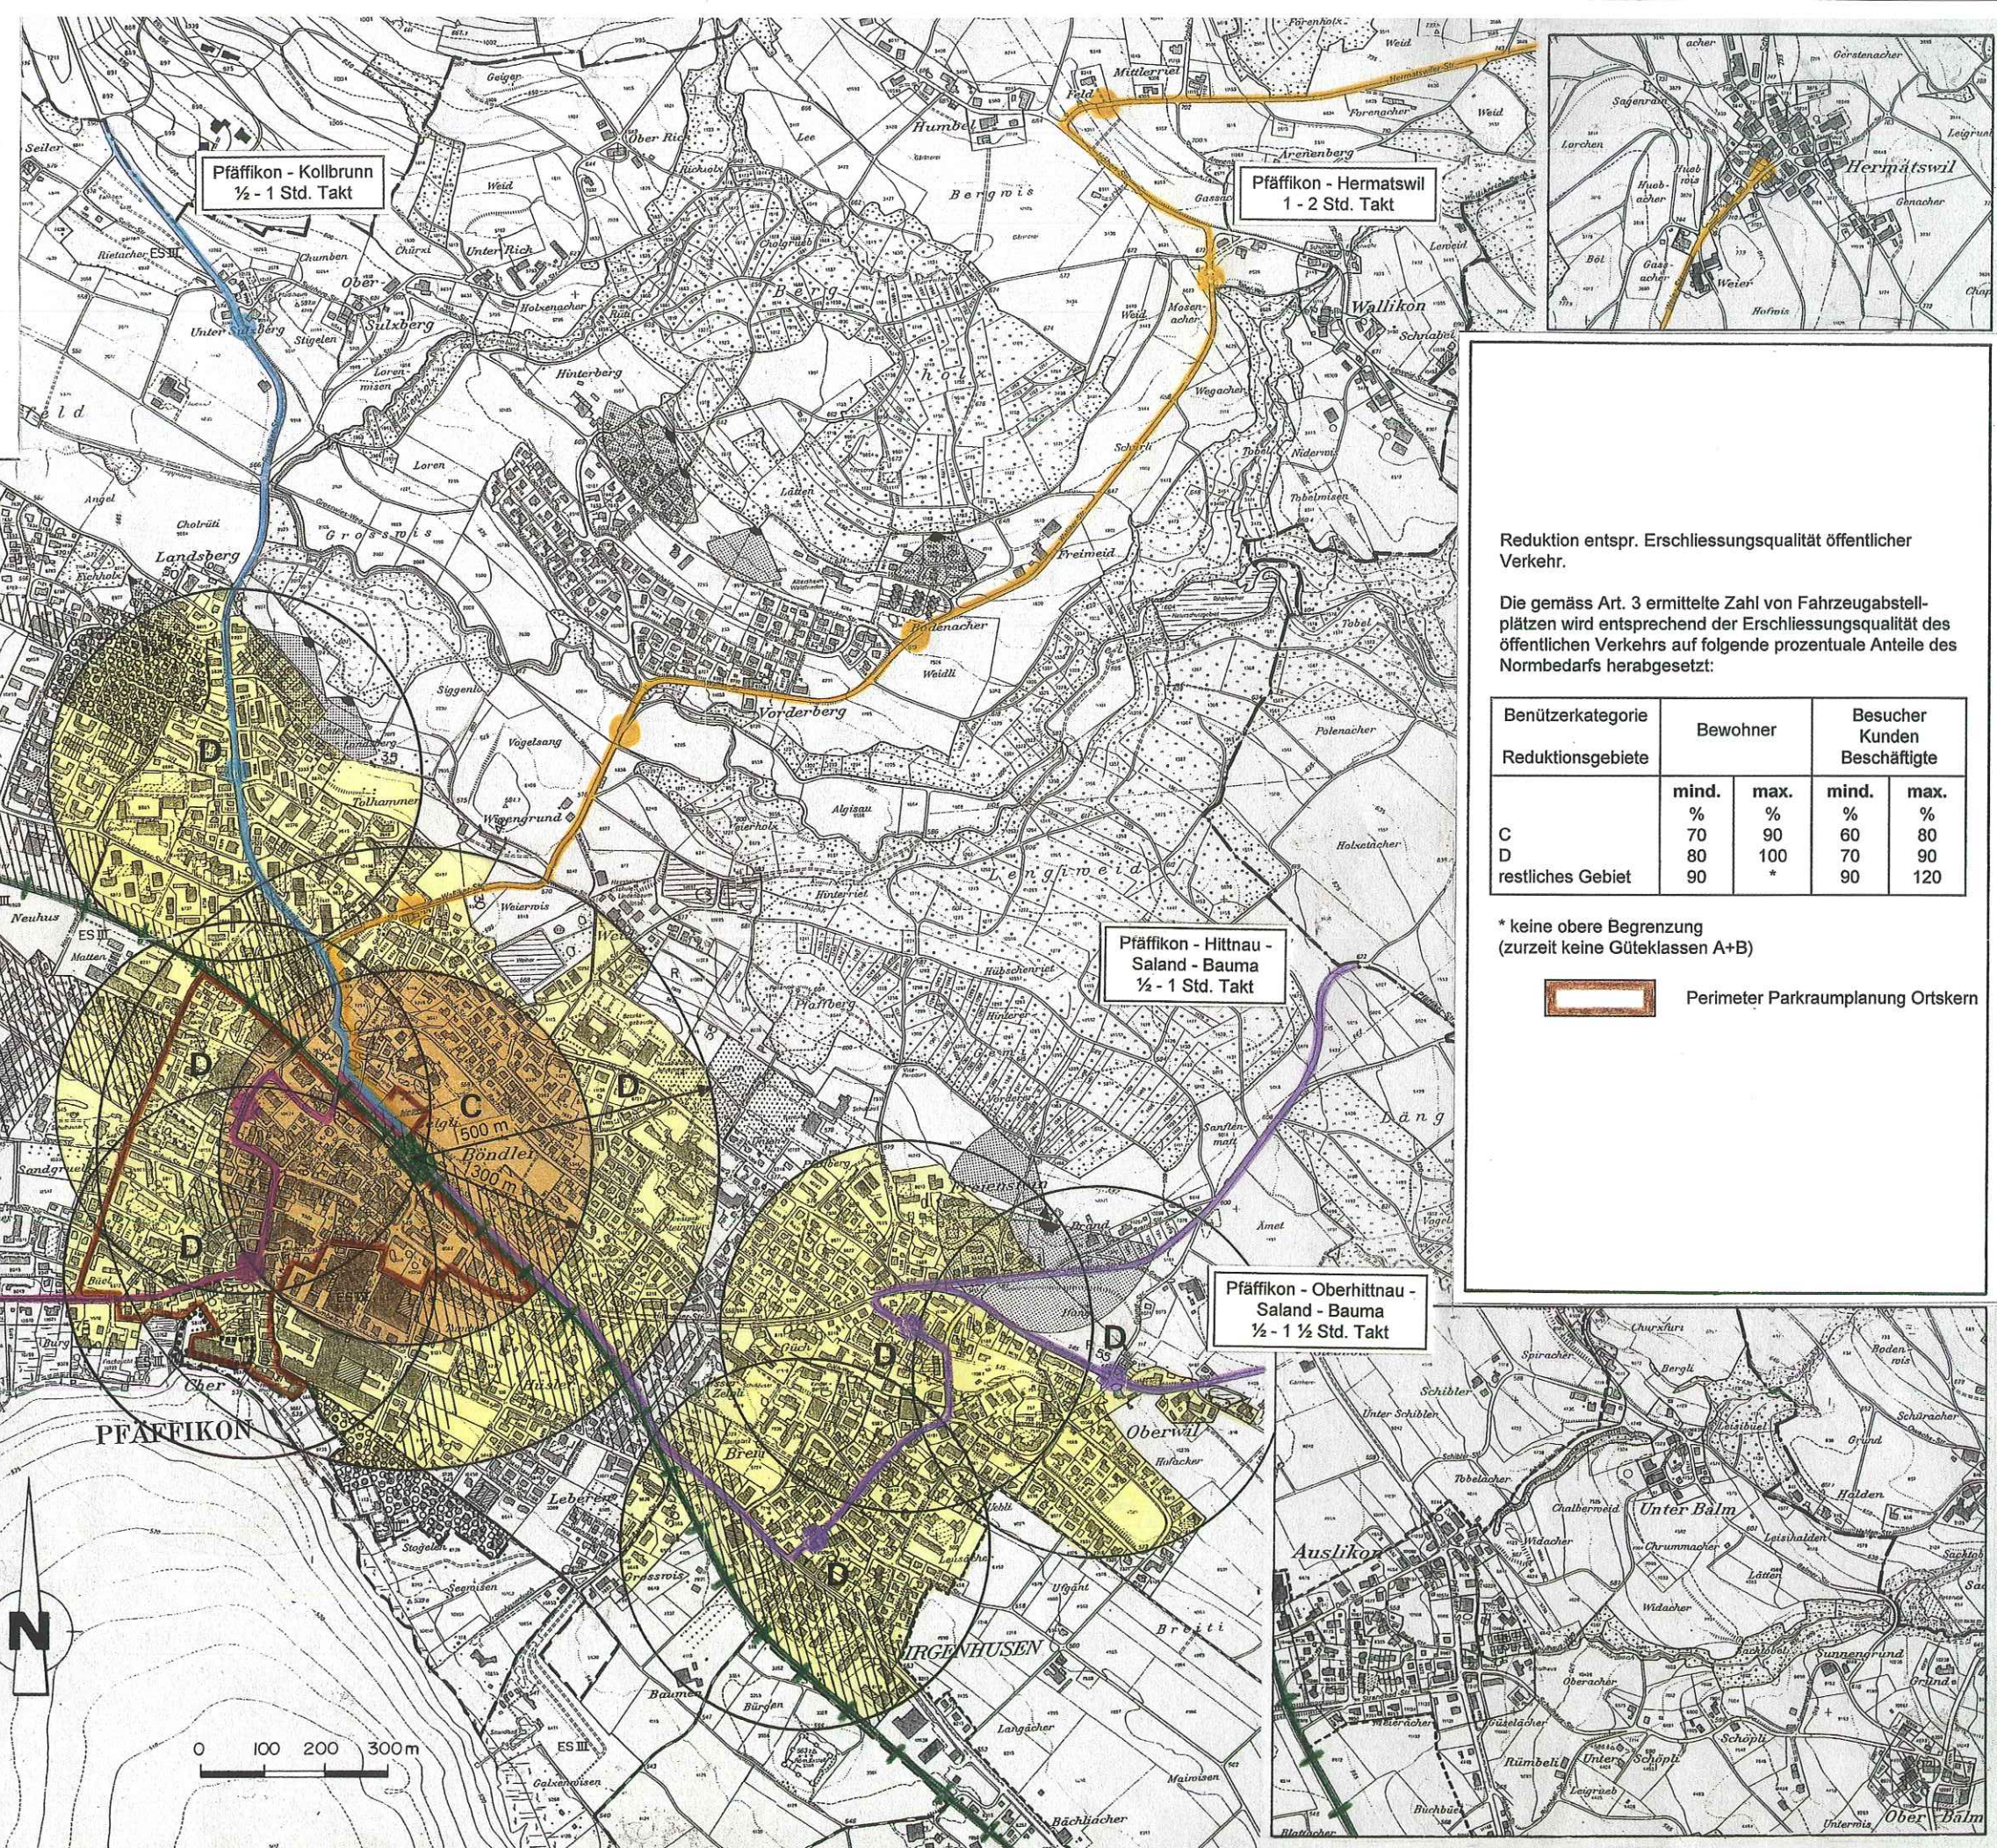

Reduktion entspr. Erschliessungsqualität öffentlicher Verkehr.

Die gemäss Art. 3 ermittelte Zahl von Fahrzeugabstellplätzen wird entsprechend der Erschliessungsqualität des öffentlichen Verkehrs auf folgende prozentuale Anteile des Normbedarfs herabgesetzt:

Benützerkategorie	Bewohner		Besucher Kunden Beschäftigte	
	mind.	max.	mind.	max.
C	%	%	%	%
D	70	90	60	80
restliches Gebiet	80	100	70	90
	90	*	90	120

* keine obere Begrenzung
(zurzeit keine Güteklassen A+B)



Perimeter Parkraumplanung Ortskern

0 100 200 300 m