

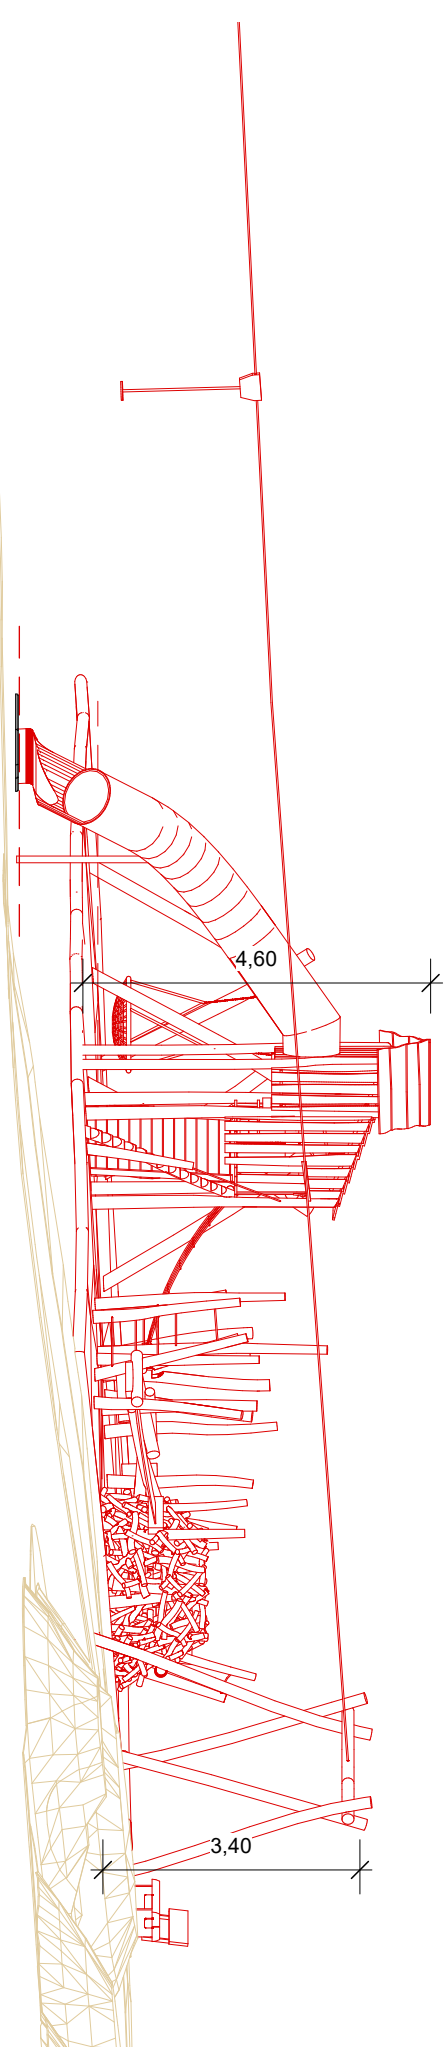


Spielanlage Ried bei Kerzers Galmizstr. 29 Baueingabe

Plan:	Draufsicht A3-1	Bearbeiter:	PS	Rudolf Spielplatz AG Brühl 2 - CH - 8580 Sommeri TG Tel. 071 688 56 12 info@rudolf-spielplatz.swiss
Proj.Nr.:	Z25-003-3b	Fallschutzfläche:	188 m²	
Massstab:	1:100	Umrandung:	56 m	
Datum:	06.05.2026	Podesthöhe:	2,0 m	

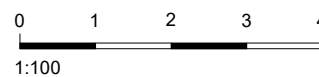

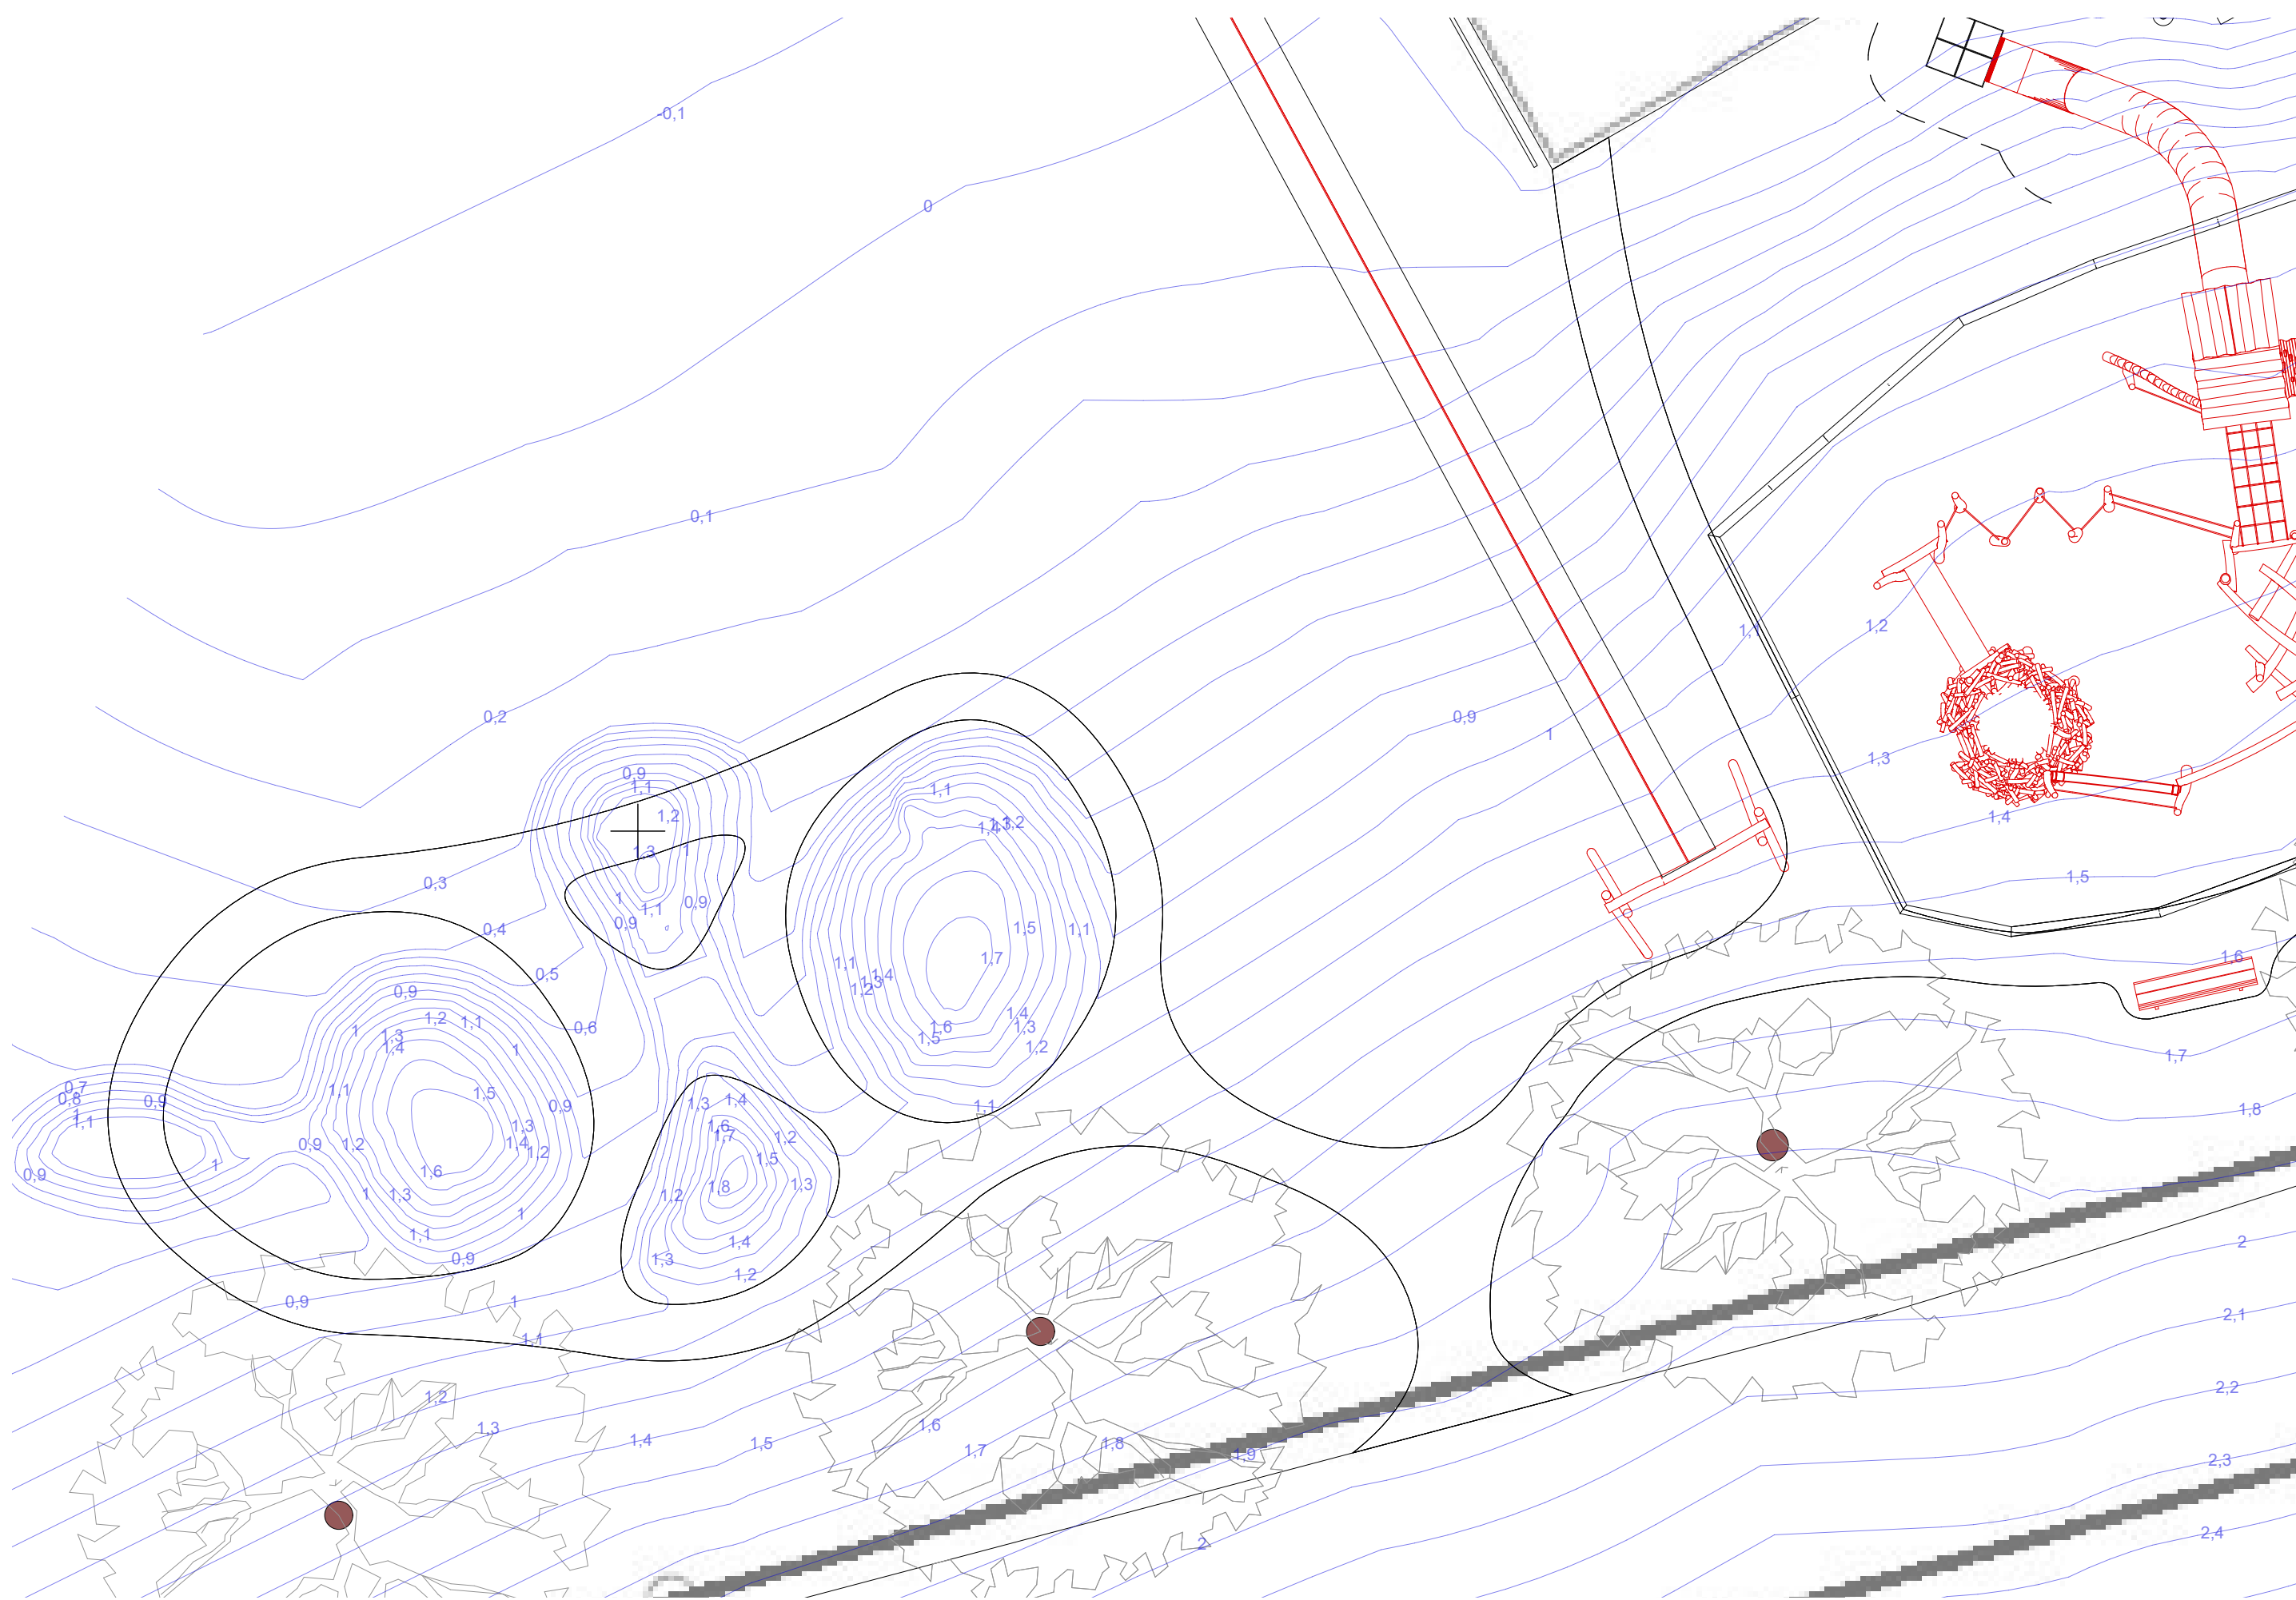

Spielanlage Ried bei Kerzers Galmizstr. 29 Baueingabe

Plan: Draufsicht A3-2
Proj.Nr.: Z25-003-3b
Massstab: 1:100
Datum: 06.05.2026

Bearbeiter: PS
Fallschutzfläche: 188 m²
Umrandung: 56 m
Podesthöhe: 2,0 m

Rudolf Spielplatz AG
Brühl 2 - CH - 8580 Sommeri TG
Tel. 071 688 56 12
info@rudolf-spielplatz.swiss

