



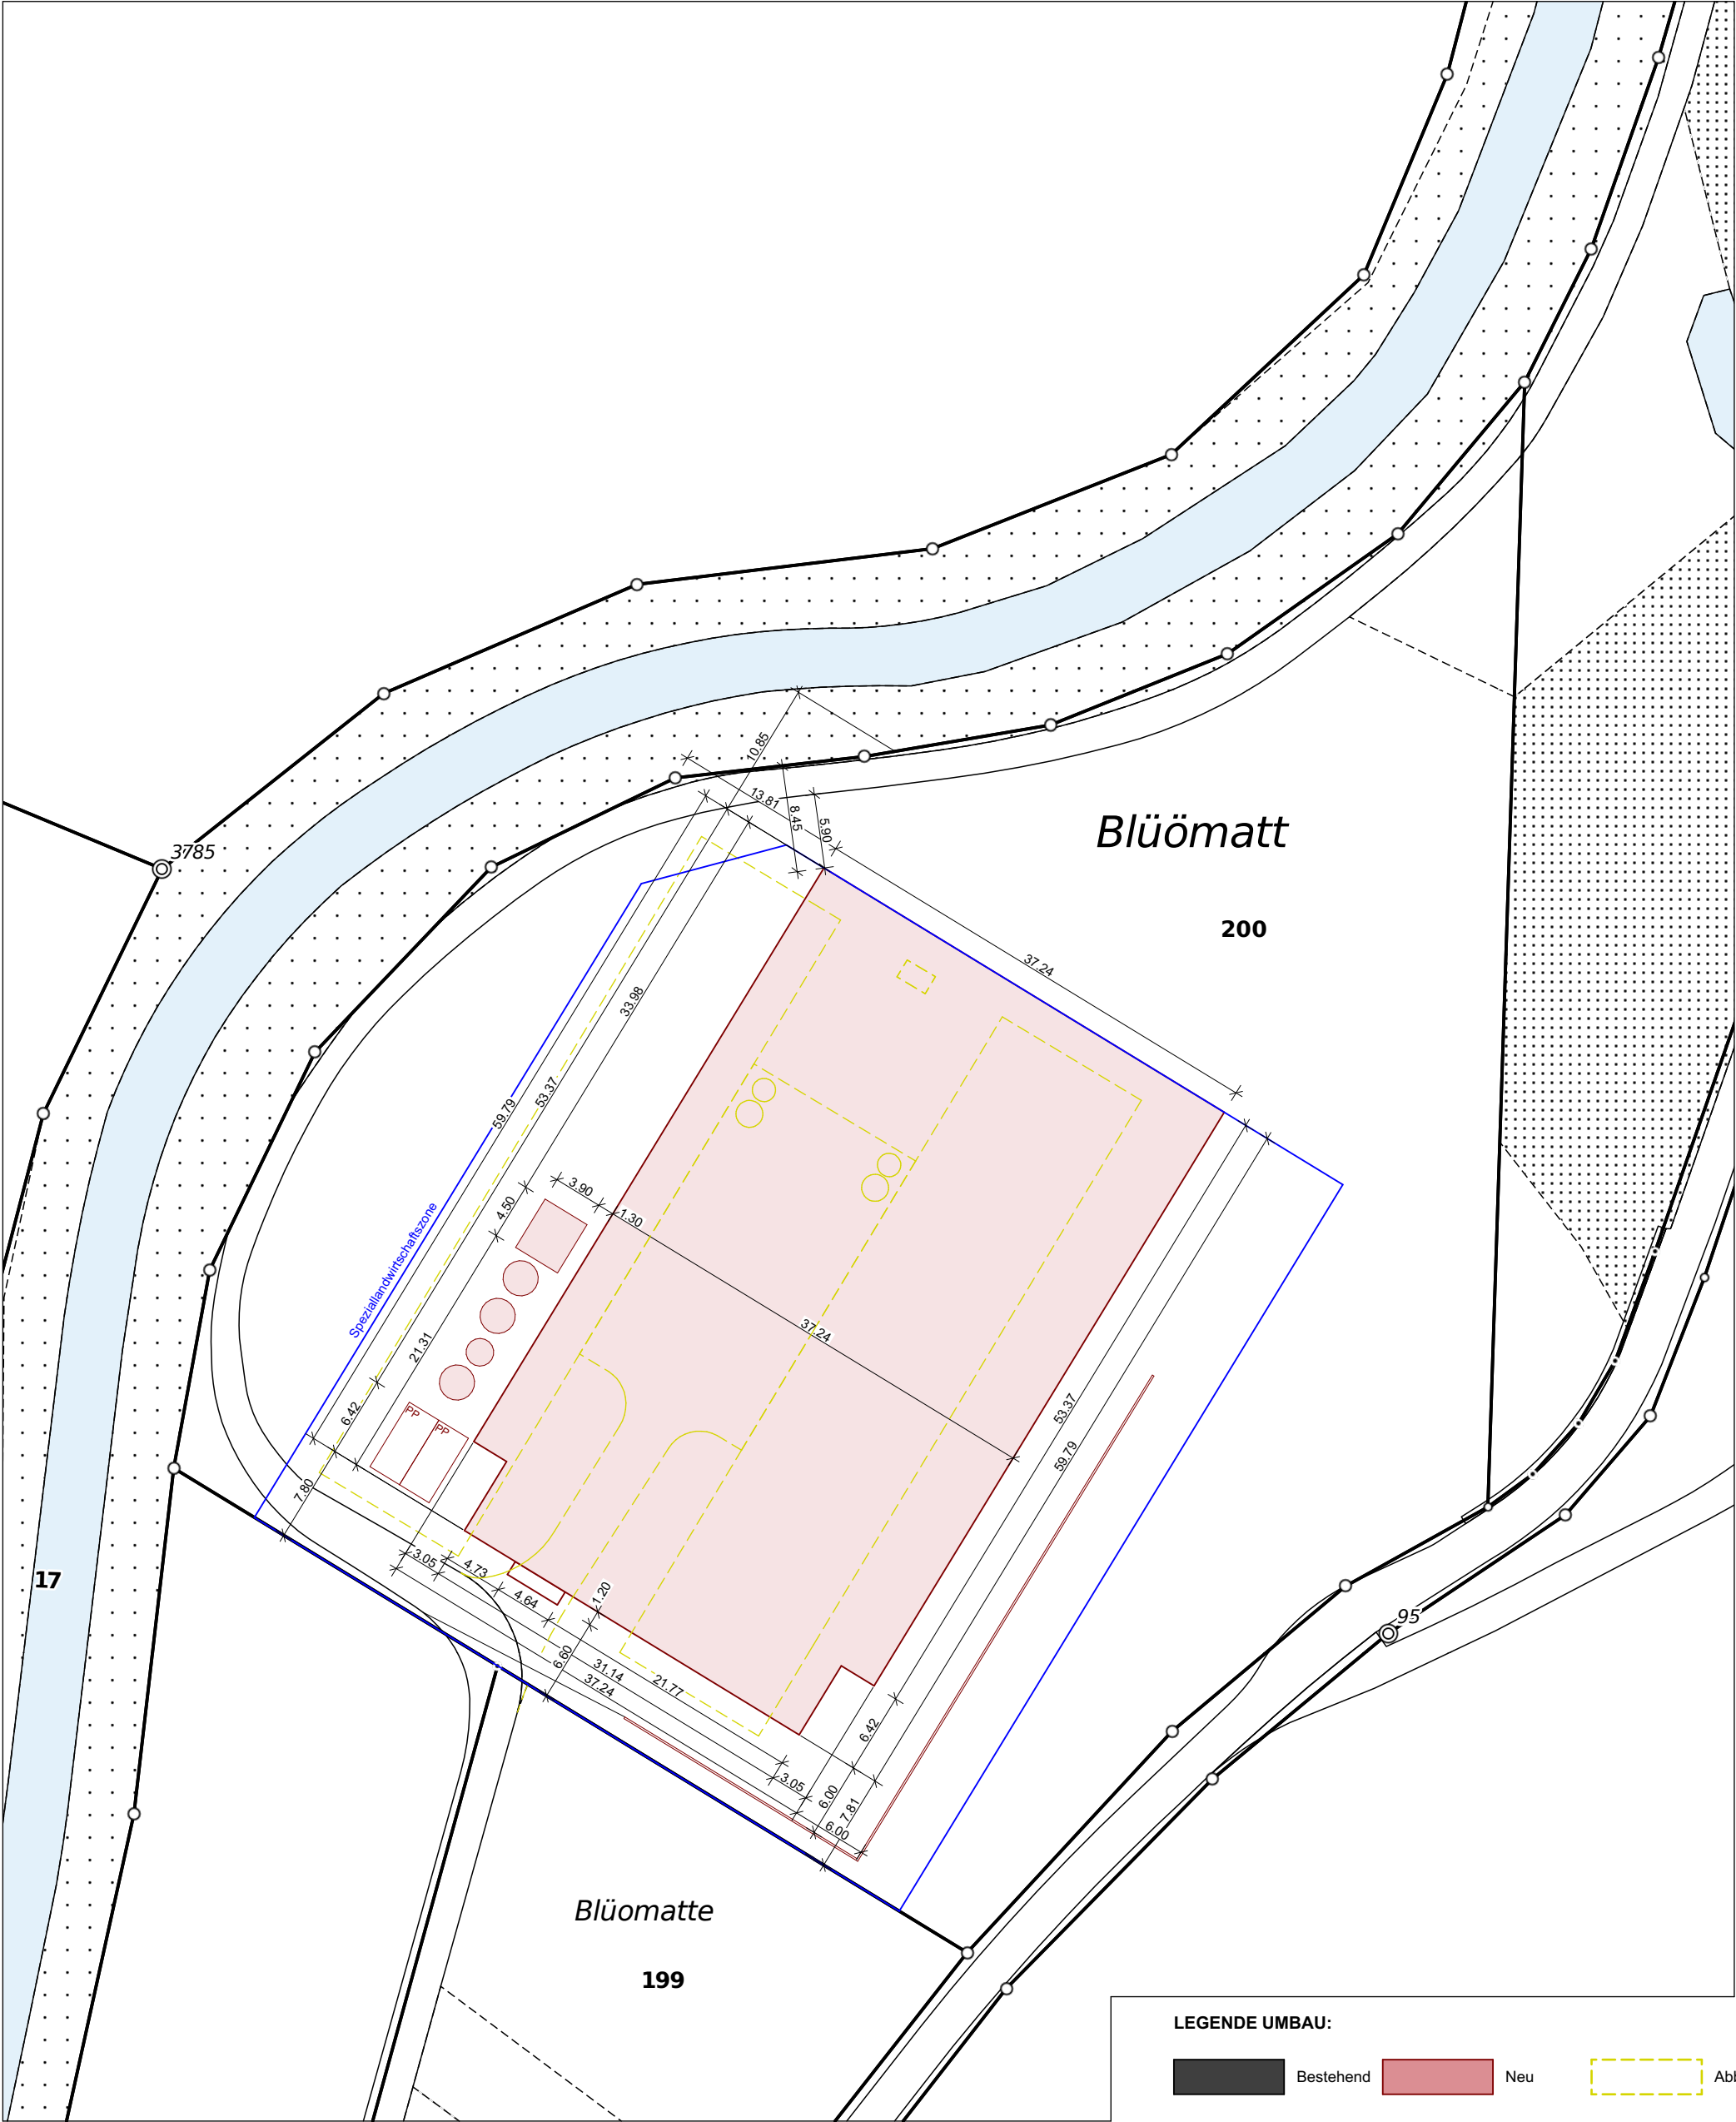

Grundeigentümer / Bauherrschaft
Michael Kiser, Bell Schweiz AG, 6144 Zell

Grundeigentümer / Bauherrschaft
Stephan Wolf, Bell Schweiz AG, 6144 Zell

Projektverfasser:
dubach plant ag | Bernstrasse 11 | 6152 Hüsli

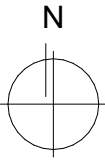

LEGENDE UMBAU:

Bestehend Neu Abbruch

Bauherr: Bell Schweiz AG, Zelgmatte 1, 6144 Zell		
Objekt: 25035 Erneuerung Elterntierställe, Blüömatte, 6133 Hergiswil b. Willisau		
Situation Plan Nr.: 3.1	Massstab:	1:500
	Gezeichnet:	mkr
	Format:	297.0/420.0
	Datum:	28.08.2026
	Rev.:	
	dubach plant ag Bernstrasse 11 6152 Hüsli	
	Tel.: 041 989 80 90 www.dubachplant.ch info@dubachplant.ch	
	Baumanagement Gebäudesanierung Ersatzbauten Gebäude-Erweiterung Historische Bauten	
Diese Pläne sind durch die Firma dubach plant ag urheberrechtlich geschützt. Die Pläne dürfen nicht durch einen Dritten weiterbearbeitet oder geändert werden. Jegliche weitergehende Verwendung der Pläne bedarf der schriftlichen Zustimmung der Firma dubach plant ag.		
±0.00 = 634.9 m.ü.M.		