


DETAIL NULLPUNKT

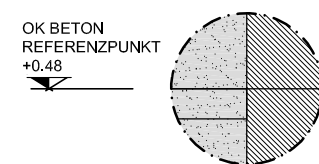

DETAIL REFERENZPUNKT
(1:50)

BAUHERRSCHAFT



GRUNDEIGENTÜMER

PROJEKTVERFASSER

cablex AG
Tannackerstrasse 7
3073 Gümligen

STATIONSEIGENTÜMER





SWISSCOM (SCHWEIZ) AG



cablex AG
Tannackerstrasse 7
3037 Gümligen

1:250

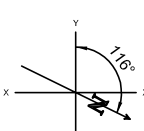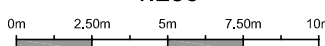


ENGINEERING				BAUHERRSCHAFT	
VISUM	DATUM	GEPRÜFT	DATUM	GENEHMIGT	DATUM
LW	13.07.2023	BK	14.07.2023	SCS	
INDEX	DATUM	VISUM	ANPASSUNG		
A	06.09.2023	kaz	ADRESSE		
B	-	-	-		
C	-	-	-		

GEMEINDE / KT:	MARBACH / LU
	Parzelle Nr. 882
CODE:	MABE
CODE MITBENUTZER:	POLYCOM LU: MARB
PROJEKTNUMMER SWISSCOM:	210208000071

STANDORT:		MARBACHEGG 2.2 6196 MARBACH	
TITEL:		MARBACHEGG Baueingabeplan	
KOORDINATEN:		 2635 663 / 1187 237	PLANGRÖSSE: Format A3

BESTEHEND NEU ABBRUCH	
	
SWISSCOM (SCHWEIZ) AG	

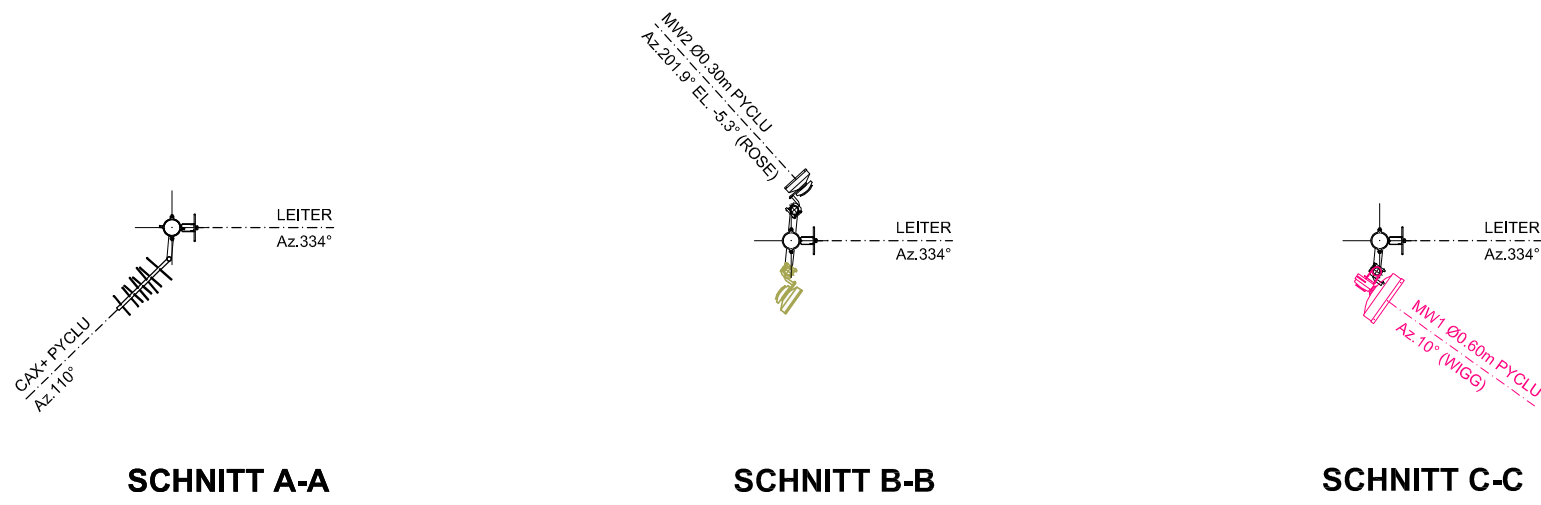

POLYCOM LU				
ANTENNENTYP	AZIMUT	ELEVATION MECH. / ELEK.	HÖHE	GEGEN- STATION
CAX+	110°	0°/0°	20000mm	...
MW Ø0.60m	10°	-4.6°/0°	16000mm	WIGG
MW Ø0.30m	201.9°	-5.3°/0°	20700mm	ROSE

BAUHERRSCHAFT



PROJEKTVERFASSER

cablex AG
Tannackerstrasse 7
3073 Gümligen

GRUNDEIGENTÜMER

STATIONSEIGENTÜMER




SWISSCOM (SCHWEIZ) AG

GERÄTERAUM

Situation 1:250



cablex AG
Tannackerstrasse 7
3037 Gümligen

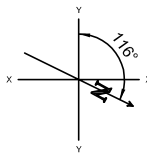

ENGINEERING				BAUHERRSCHAFT	
VISUM	DATUM	GEPRÜFT	DATUM	GENEHMIGT	DATUM
LW	13.07.2023	BK	14.07.2023	SCS	
INDEX	DATUM	VISUM	ANPASSUNG		
A	06.09.2023	kaz	ADRESSE		
B	-	-	-		
C	-	-	-		

GEMEINDE / KT:
MARBACH / LU
Parzelle Nr. 882

CODE:
MABE

CODE MITBENÜTZER:
POLYCOM LU: MARB

PROJEKTNUMMER SWISSCOM:
210208000071

STANDORT:
MARBACHEGG 2.2
6196 MARBACH

TITEL:
MARBACHEGG
SCHNITTE / ANTENNENTABELLE



KOORDINATEN:
2635 663 / 1187 237

PLANGRÖSSE:
Format A3

BESTEHEND
NEU
ABBRUCH



SWISSCOM (SCHWEIZ) AG

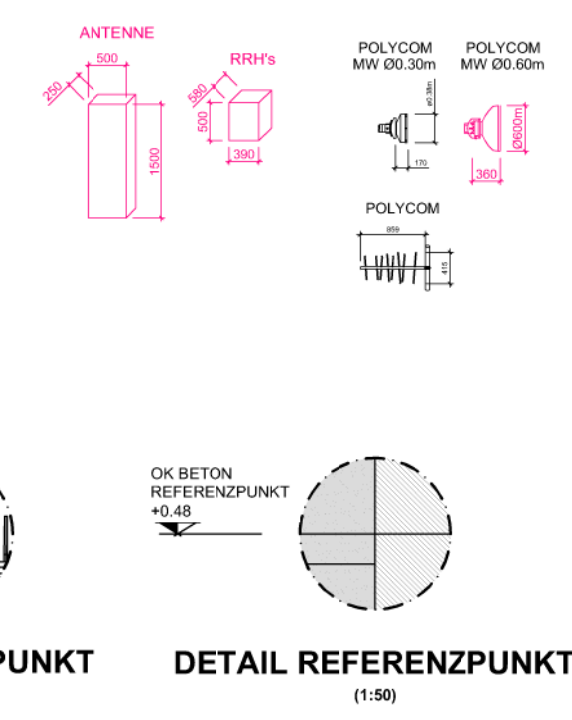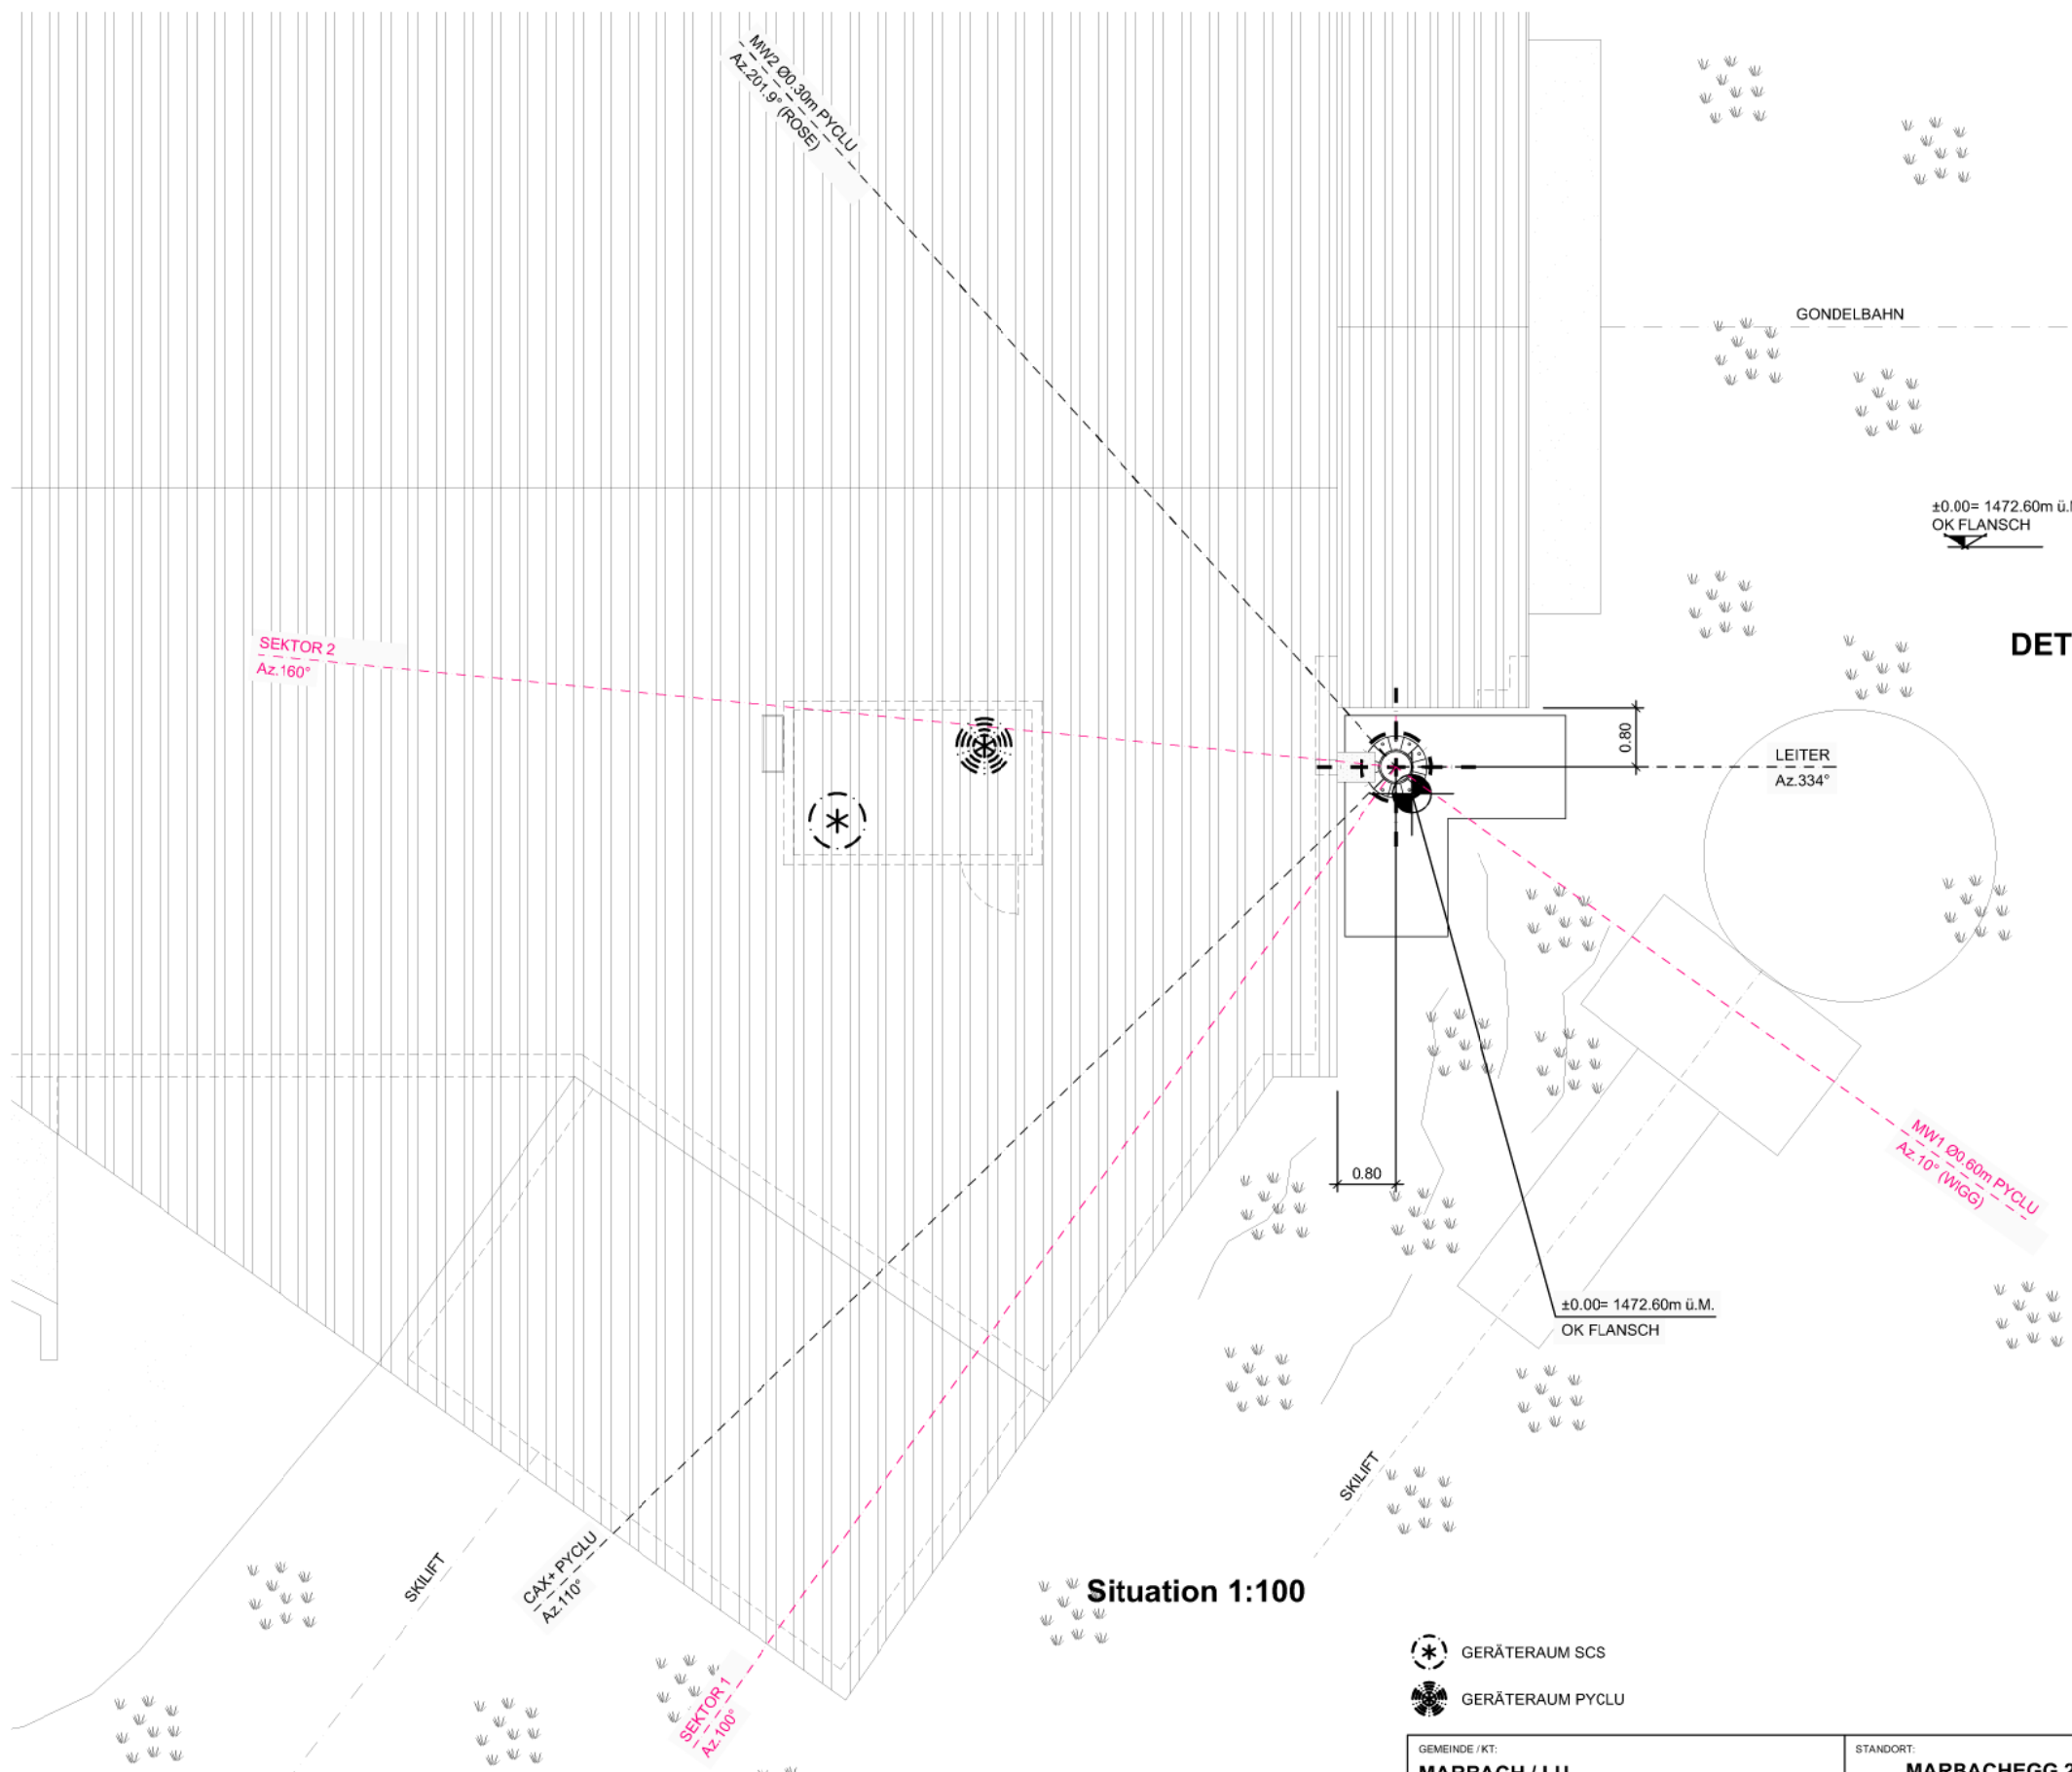

BAUHERRSCHAFT

GRUNDEIGENTÜMER

PROJEKTVERFASSER

cablex AG
Tannackerstrasse 7
3073 Gümligen


STATIONSEIGENTÜMER



SWISSCOM (SCHWEIZ) AG




cablex
vernetzt in die zukunft

cablex AG
Tannackerstrasse 7
3073 Gümligen

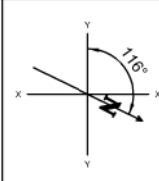


ENGINEERING				BAUHERRSCHAFT	
VISUM	DATUM	GEPRÜFT	DATUM	GENEHMIGT	DATUM
LW	13.07.2023	BK	14.07.2023	SCS	
INDEX	DATUM	VISUM	ANPASSUNG		
A	06.09.2023	kaz	ADRESSE		
B	-	-	-		
C	-	-	-		

GEMEINDE / KT: MARBACH / LU Parzelle Nr. 882		STANDORT: MARBACHEGG 2.2 6196 MARBACH		BESTEHEND NEU ABRUCH	
CODE: MABE		TITEL: MARBACHEGG Baueingabeplan Situation			
CODE MITBENÜTZER: POLYCOM LU: MARB		KOORDINATEN: 2635 663 / 1187 237		PLANGRÖSSE: Format A3	
PROJEKTNUMMER SWISSCOM: 210208000071				SWISSCOM (SCHWEIZ) AG	

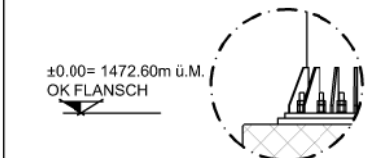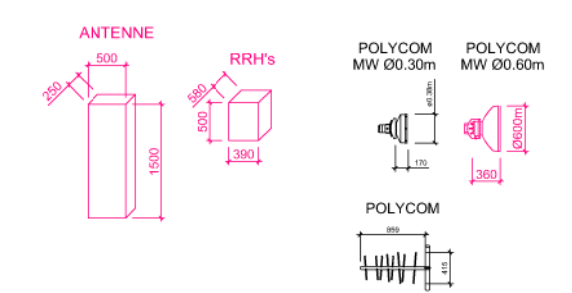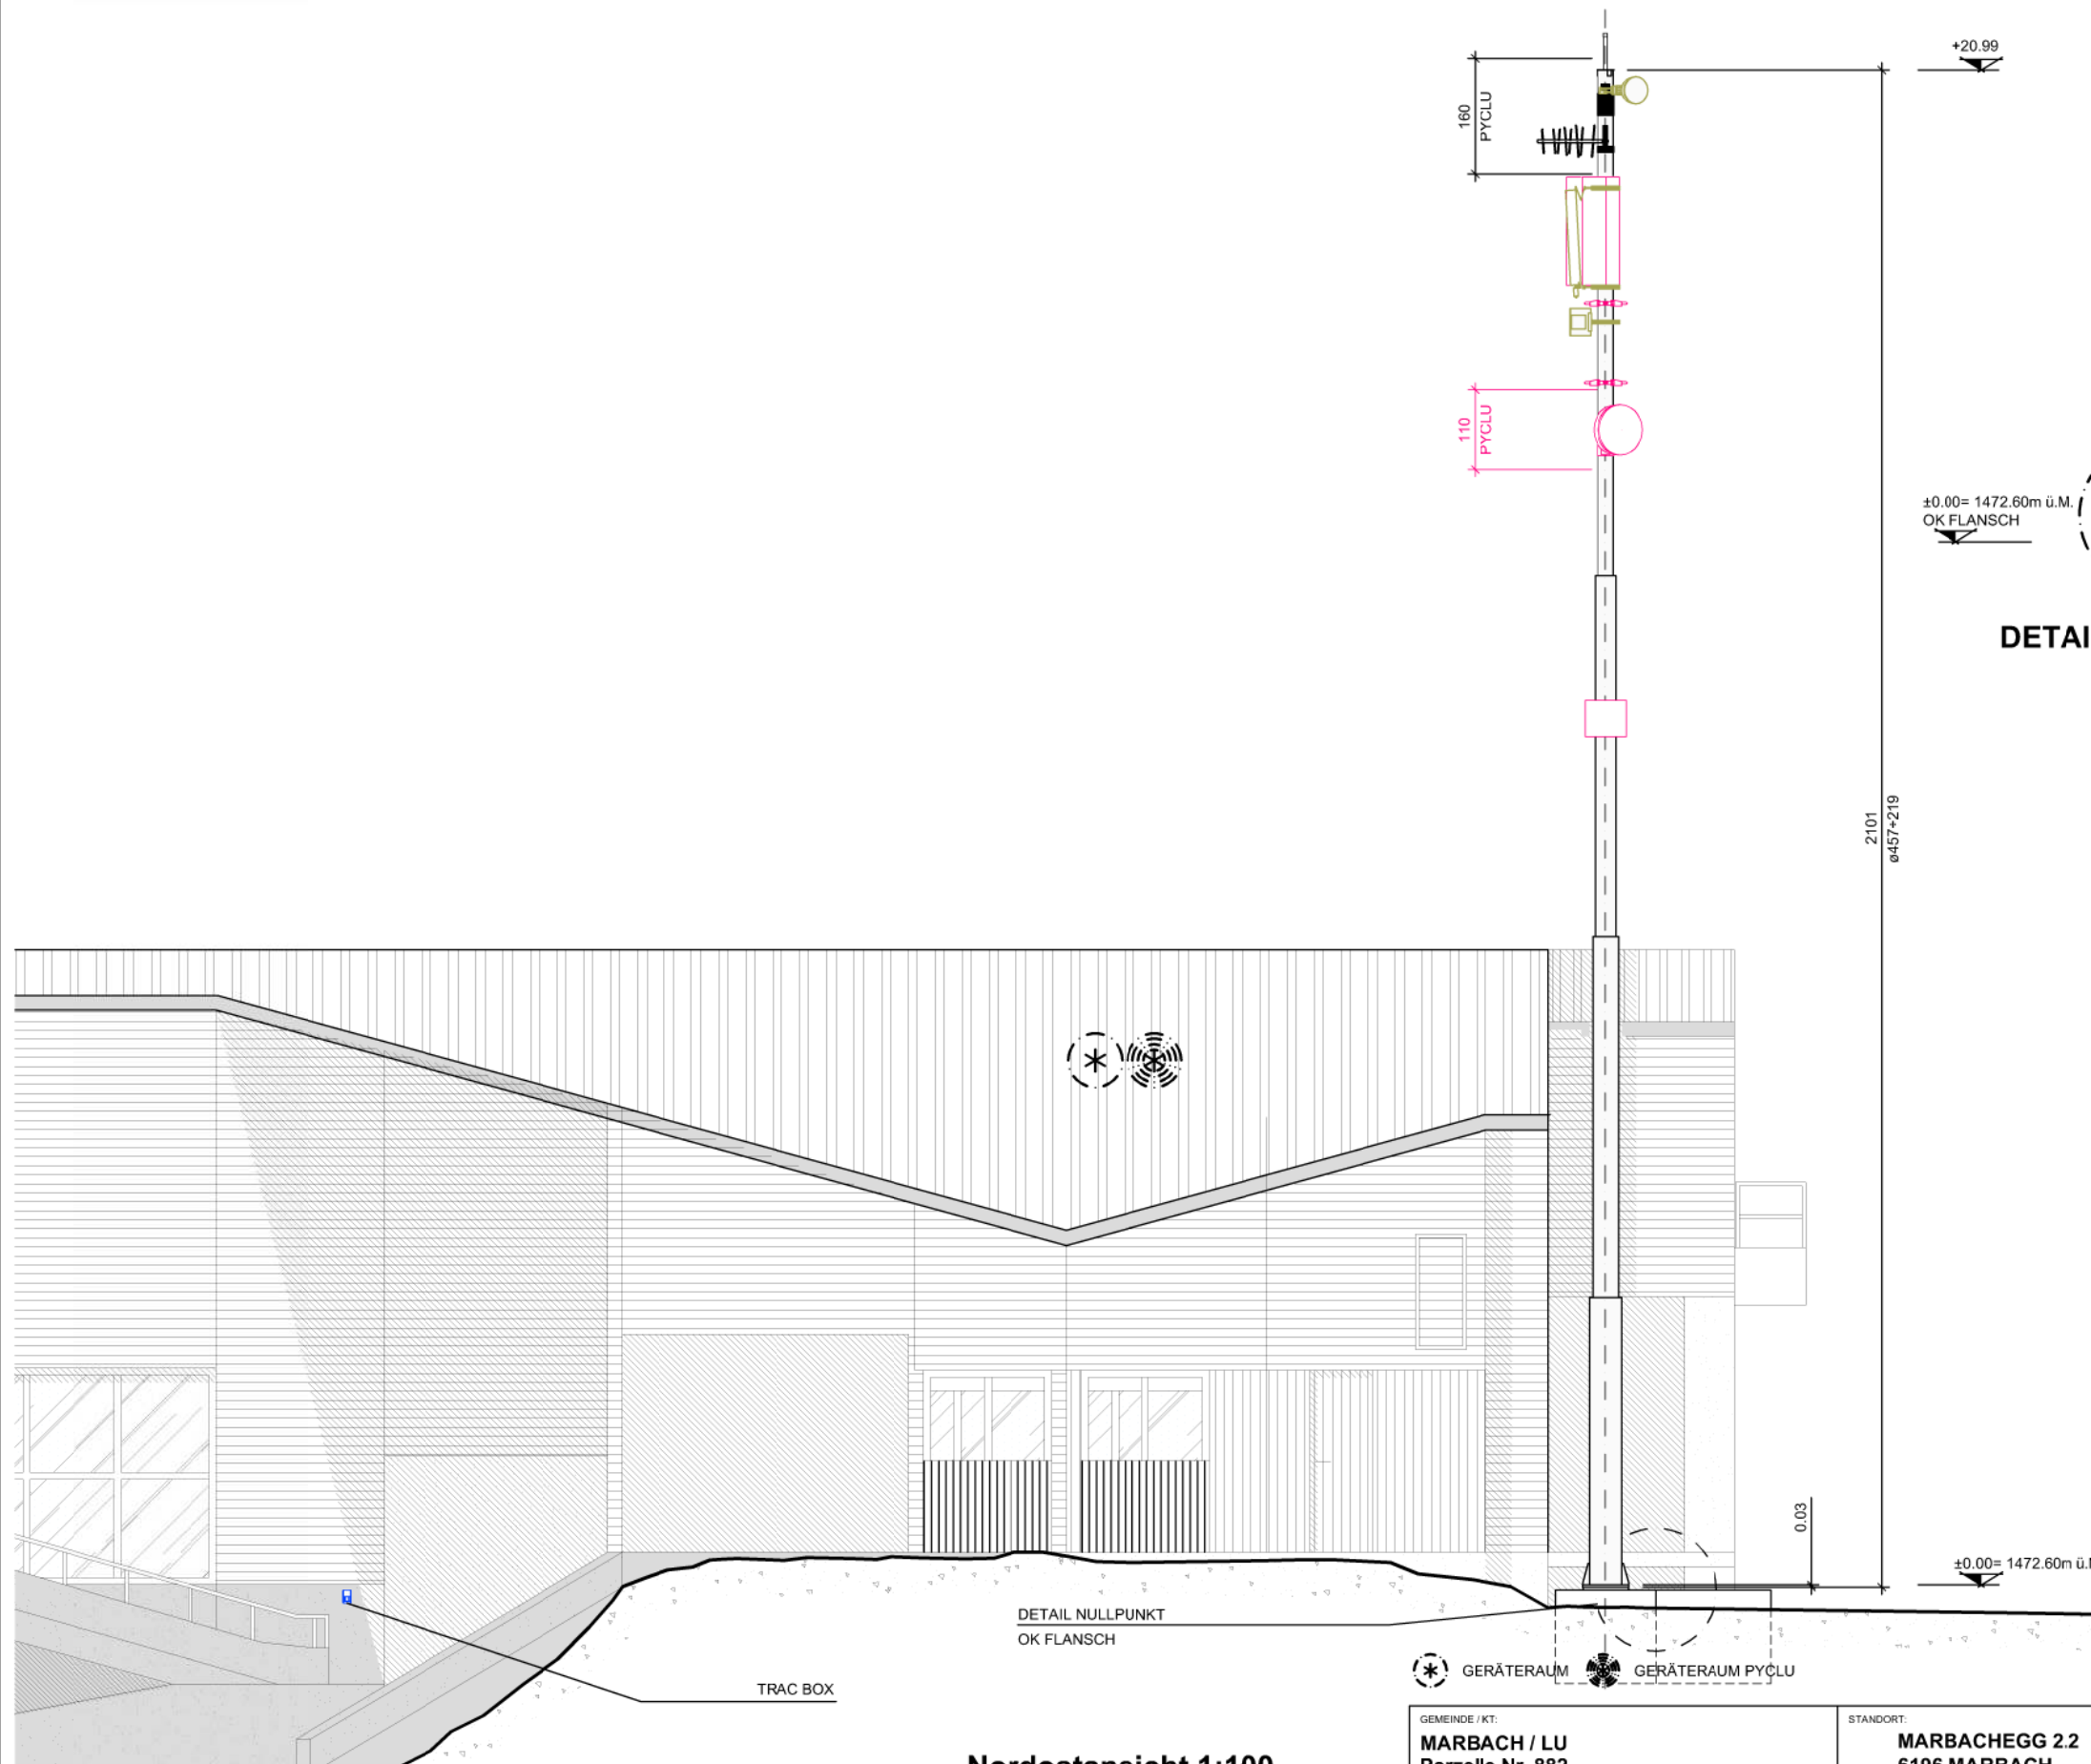

DETAIL NULLPUNKT
(1:50)

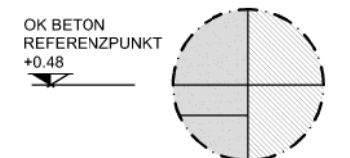

DETAIL REFERENZPUNKT
(1:50)

BAUHERRSCHAFT



GRUNDEIGENTÜMER

PROJEKTVERFASSER

cablex AG
Tannackerstrasse 7
3073 Gümligen

STATIONSEIGENTÜMER



SWISSCOM (SCHWEIZ) AG

Nordostansicht 1:100

GEMEINDE / KT:
MARBACH / LU
Parzelle Nr. 882

STANDORT:
MARBACHEGG 2.2
6196 MARBACH

LEGENDE:
BESTEHEND
NEU
ABBRUCH

CODE:
MABE
CODE MIT BENUTZUNG:
POLYCOM LU: MARB

TITEL:
MARBACHEGG
Baueingabeplan Nordostansicht



PROJEKTNUMMER SWISSCOM:
210208000071

KOORDINATEN:
2635 663 / 1187 237



PLANGRÖSSE:
Format A3

SWISSCOM (SCHWEIZ) AG


cablex
vernetzt in die zukunft
cablex AG
Tannackerstrasse 7
3073 Gümligen



ENGINEERING				BAUHERRSCHAFT	
VISUM	DATUM	GEPRÜFT	DATUM	GENEHMIGT	DATUM
LW	13.07.2023	BK	14.07.2023	SCS	
INDEX					
A	DATUM	VISUM	ANPASSUNG		
B	06.09.2023	kaz	ADRESSE		
C	-	-	-		

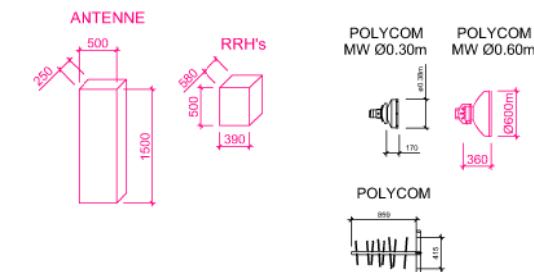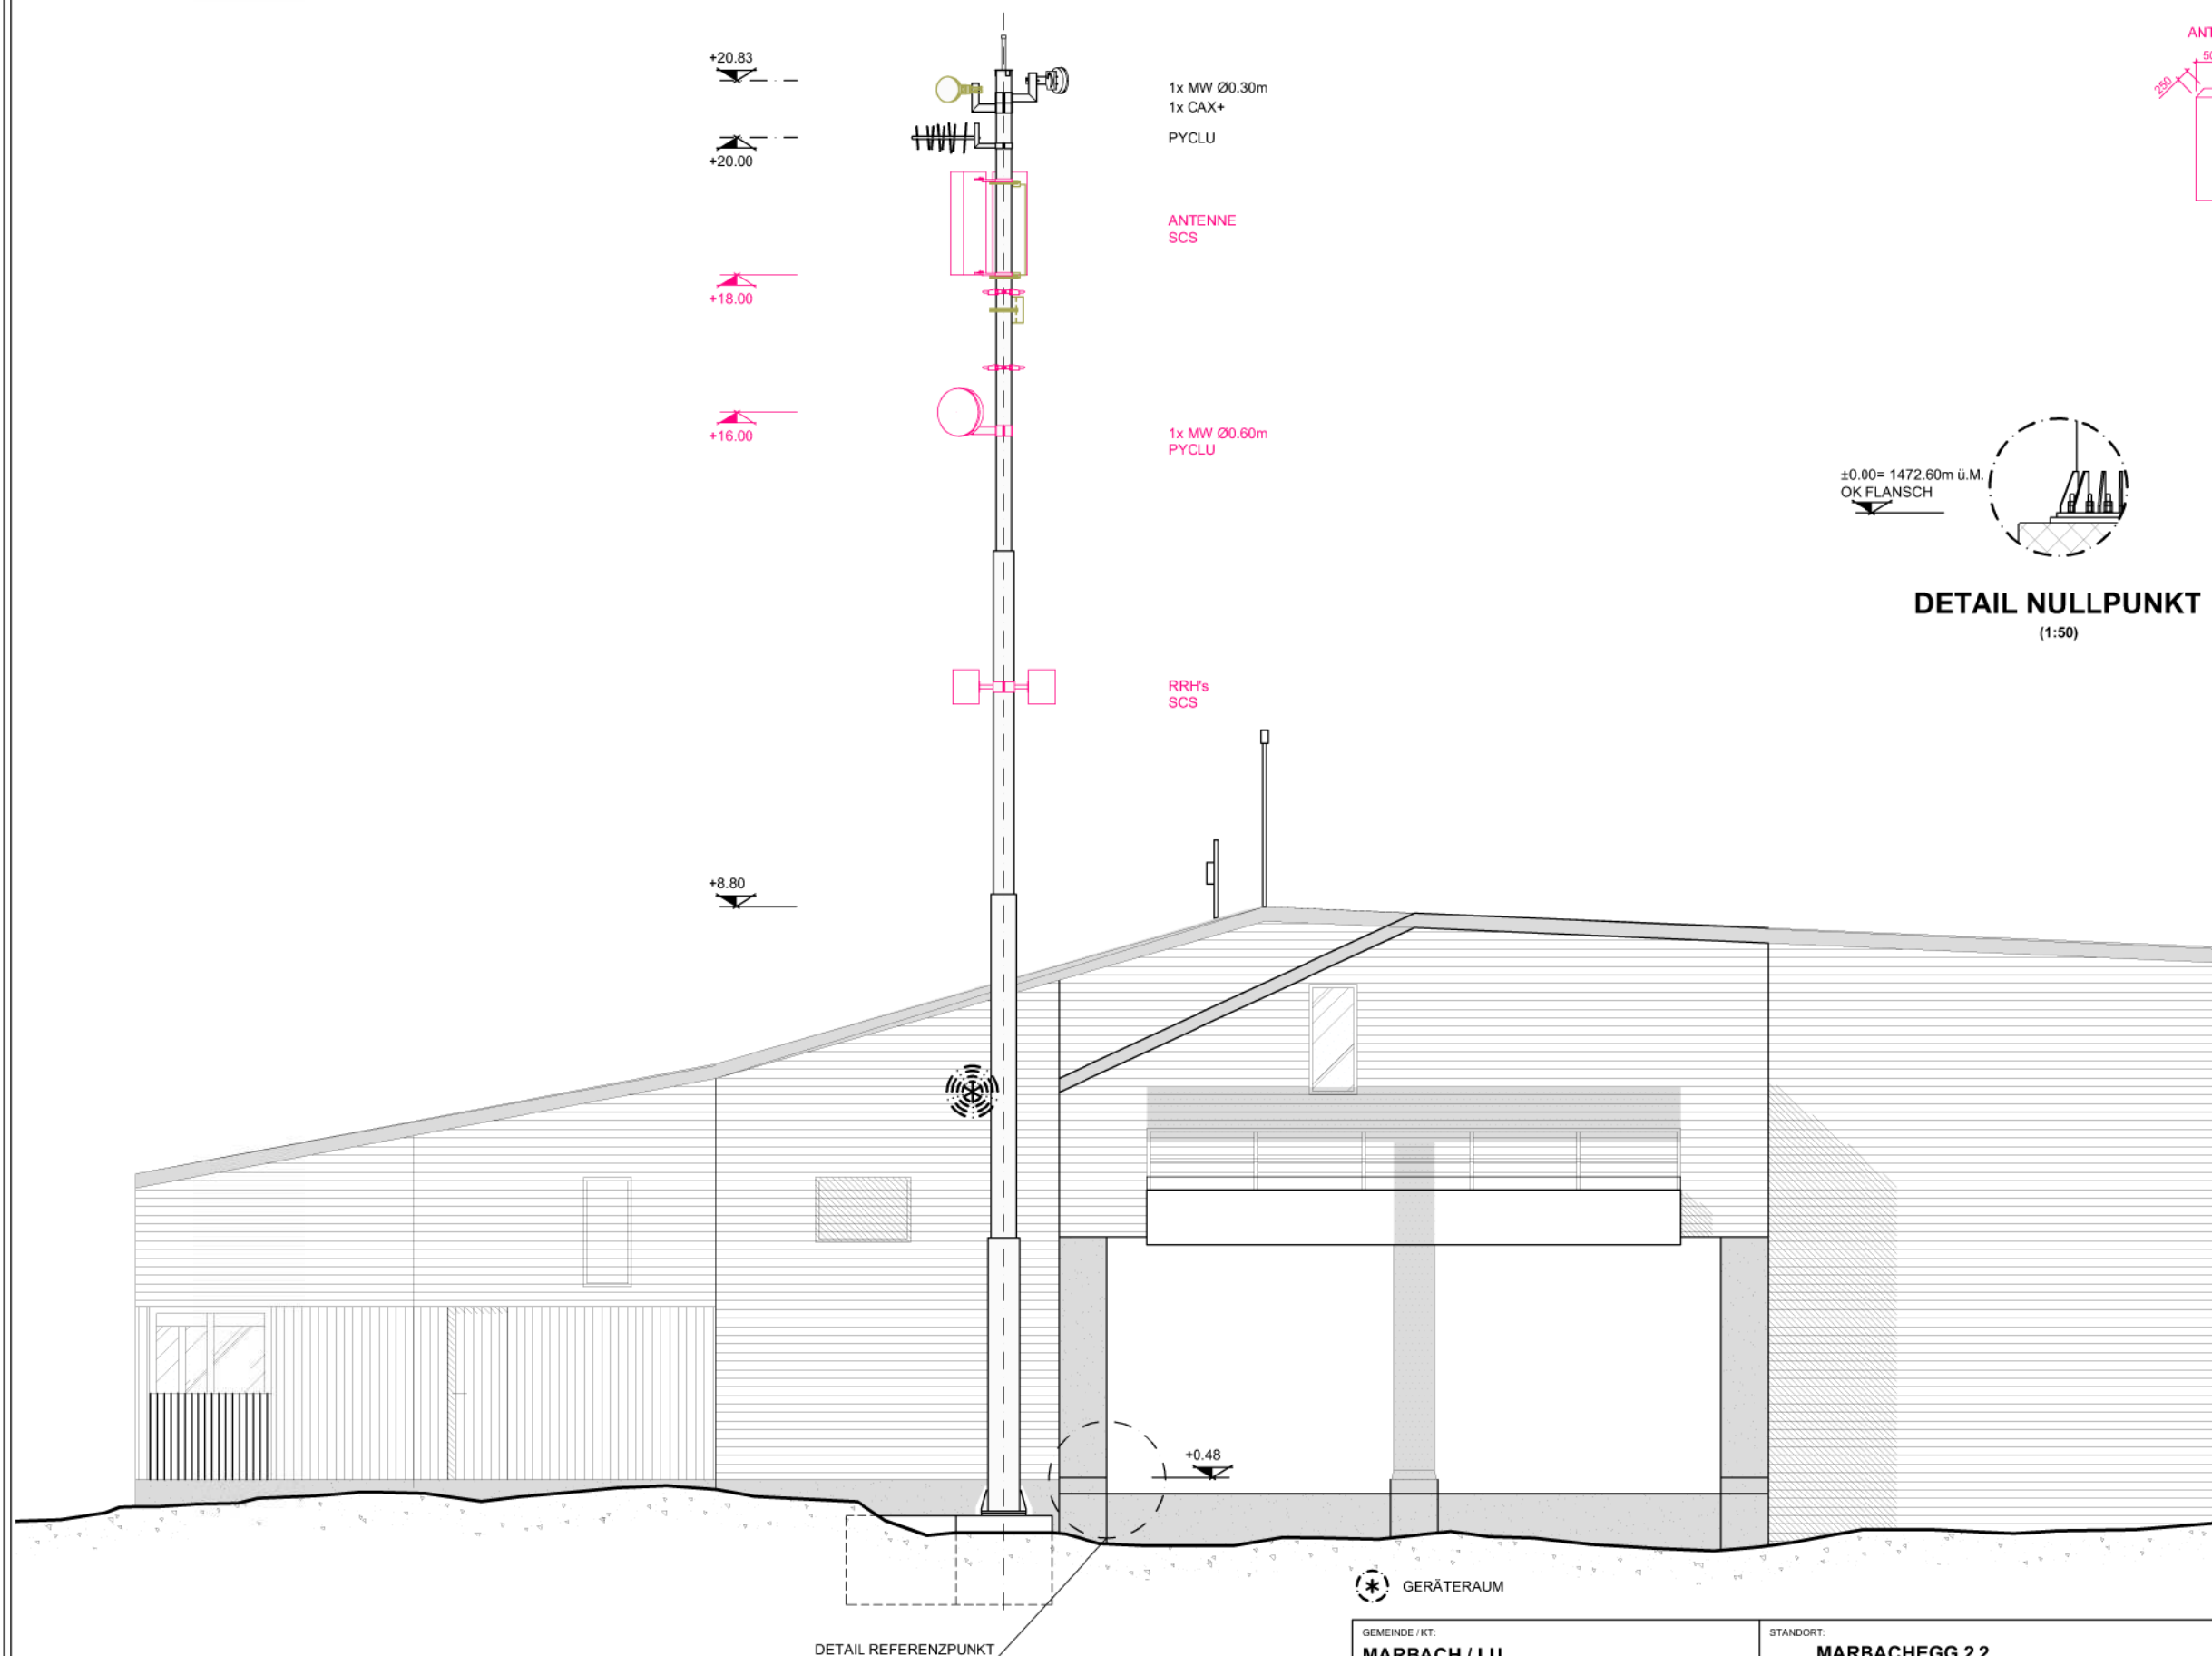

DETAIL NULLPUNKT
(1:50)

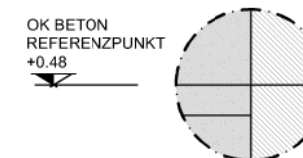

DETAIL REFERENZPUNKT
(1:50)

BAUHERRSCHAFT



GRUNDEIGENTÜMER

PROJEKTVERFASSER

cablex AG
Tannackerstrasse 7
3073 Gümligen

STATIONSEIGENTÜMER



SWISSCOM (SCHWEIZ) AG

Nordwestansicht 1:100

cablex
vernetzt in die zukunft

cablex AG
Tannackerstrasse 7
3073 Gümligen



ENGINEERING				BAUHERRSCHAFT	
VISUM	DATUM	GEPRÜFT	DATUM	GENEHMIGT	DATUM
LW	13.07.2023	BK	14.07.2023	SCS	
INDEX	DATUM	VISUM	ANPASSUNG		
A	06.09.2023	kaz	ADRESSE		
B	-	-	-		
C	-	-	-		

GEMEINDE / KT:
MARBACH / LU
Parzelle Nr. 882

CODE:
MABE

CODE MIT BENÜTZER:
POLYCOM LU: MARB

PROJEKTNUMMER SWISSCOM:
210208000071

STANDORT:
MARBACHEGG 2.2
6196 MARBACH

TITEL:
MARBACHEGG
Baueingabeplan Nordwestansicht

KOORDINATEN:
2635 663 / 1187 237

PLANGRÖSSE:
Format A3

BESTEHEND
NEU
ABBRUCH



SWISSCOM (SCHWEIZ) AG

