




Situation 1 : 500

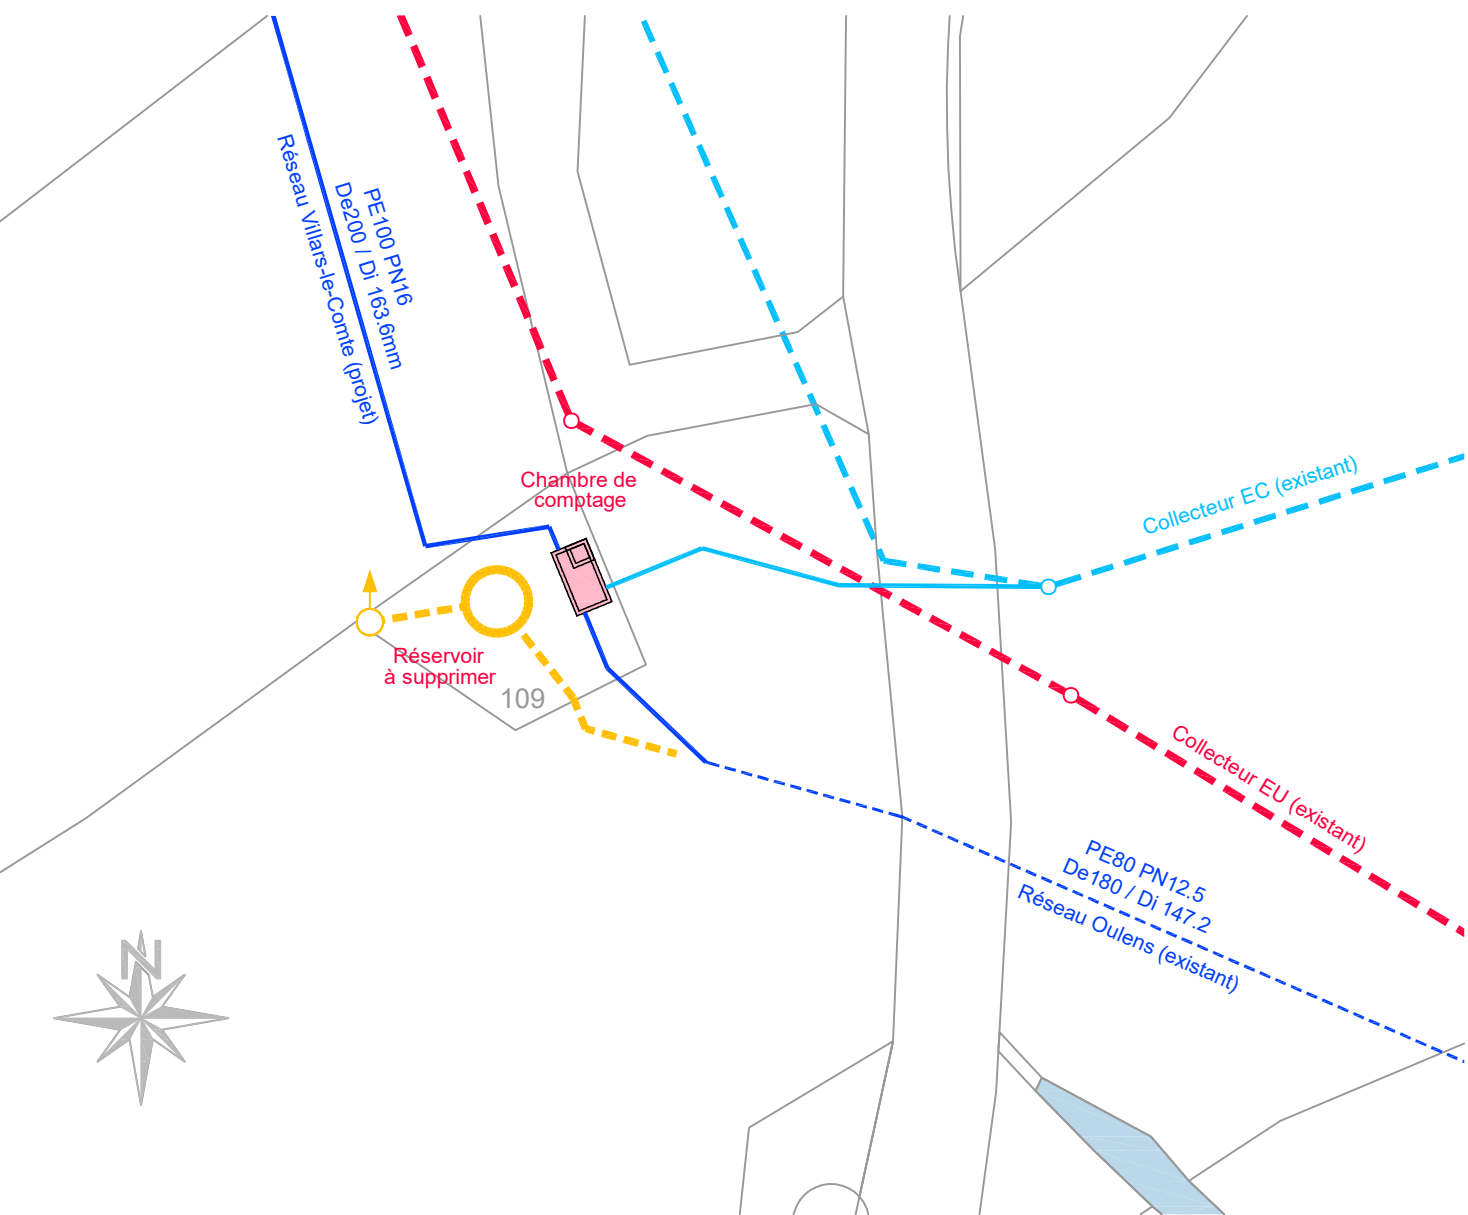


Coupe A - A

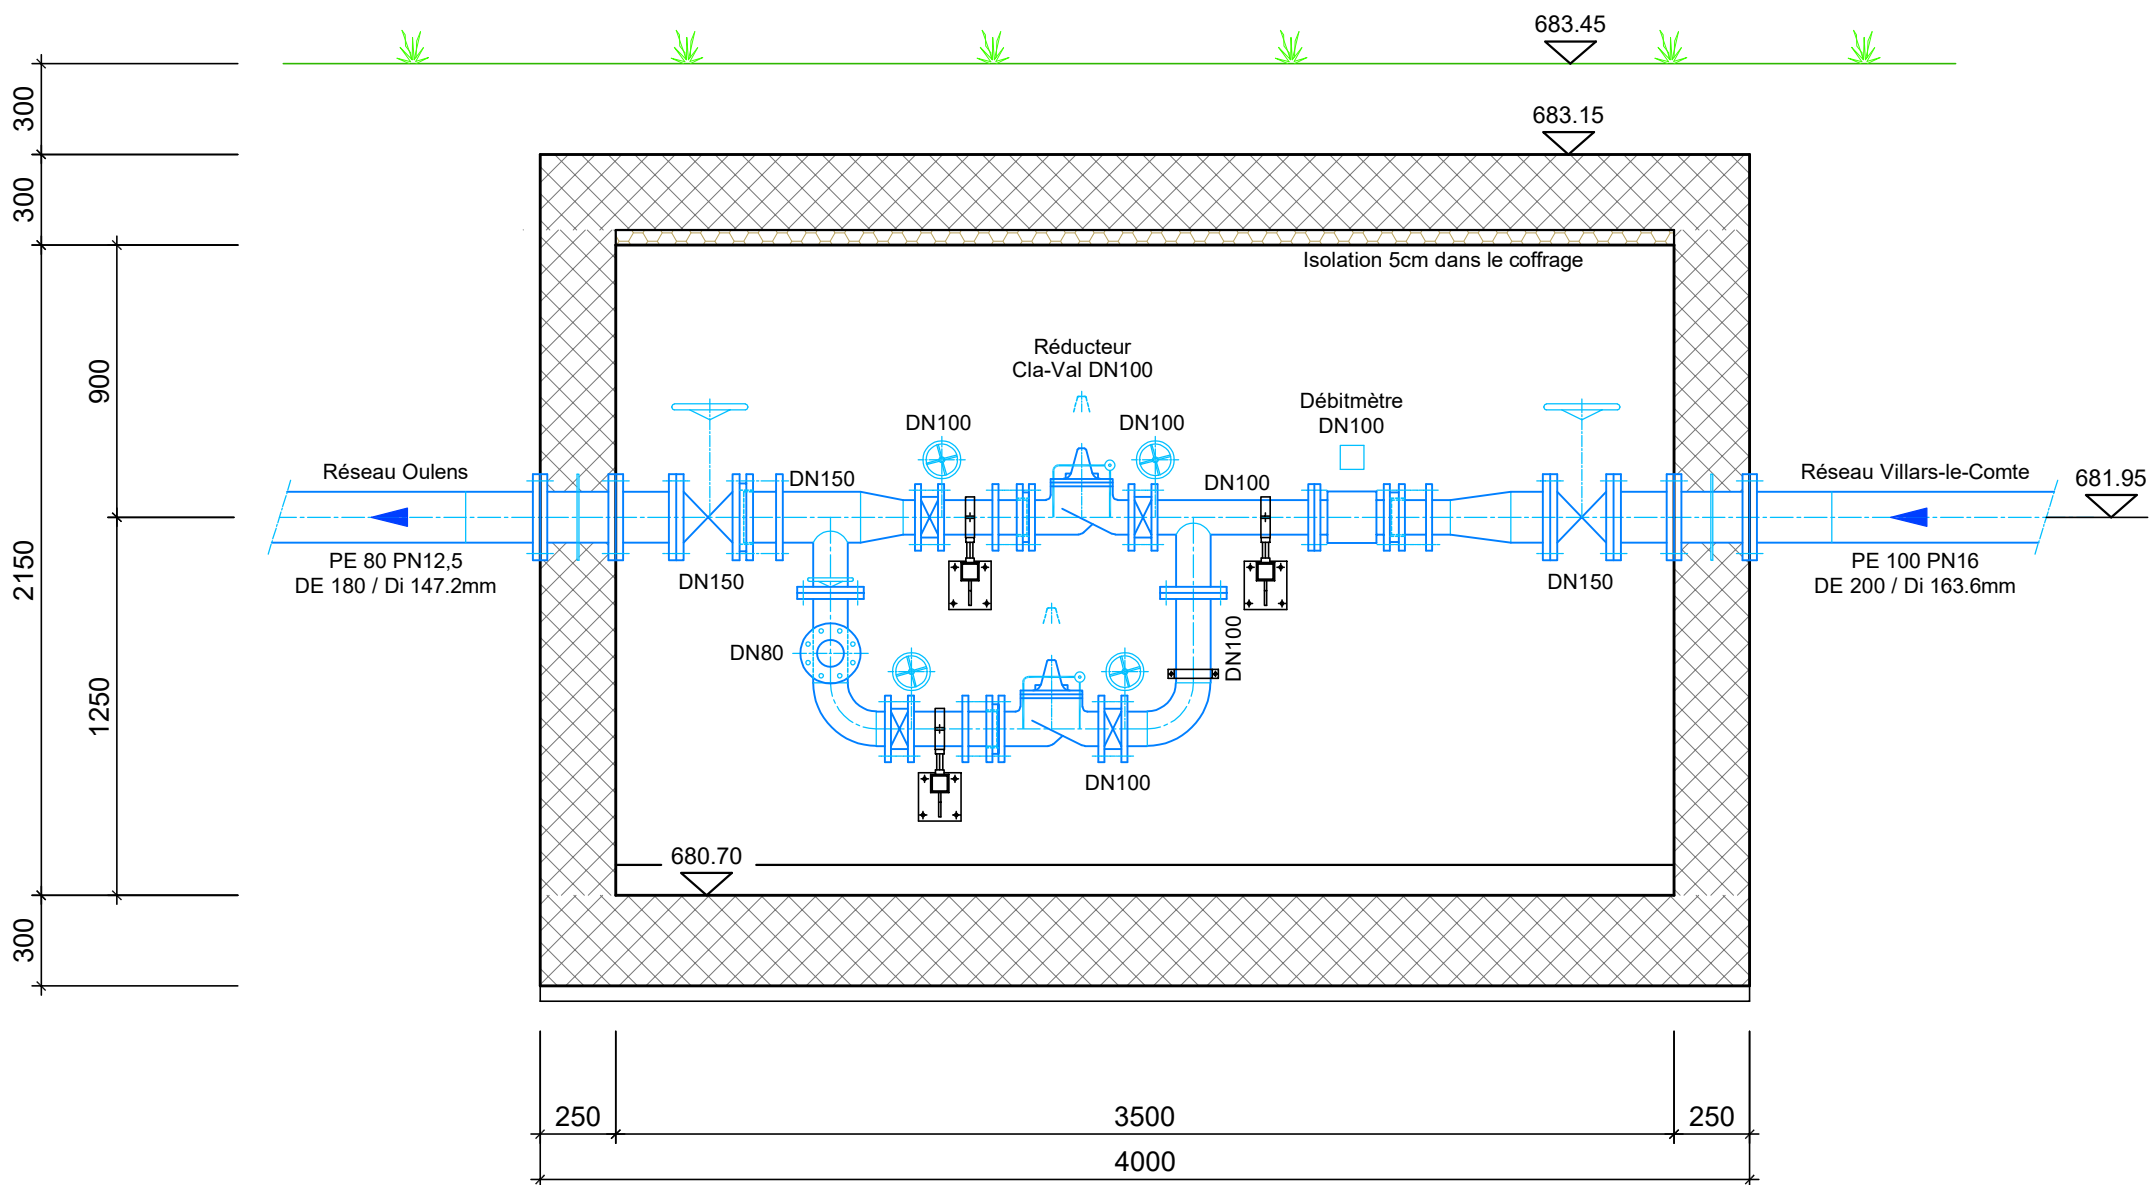


Coupe B - B

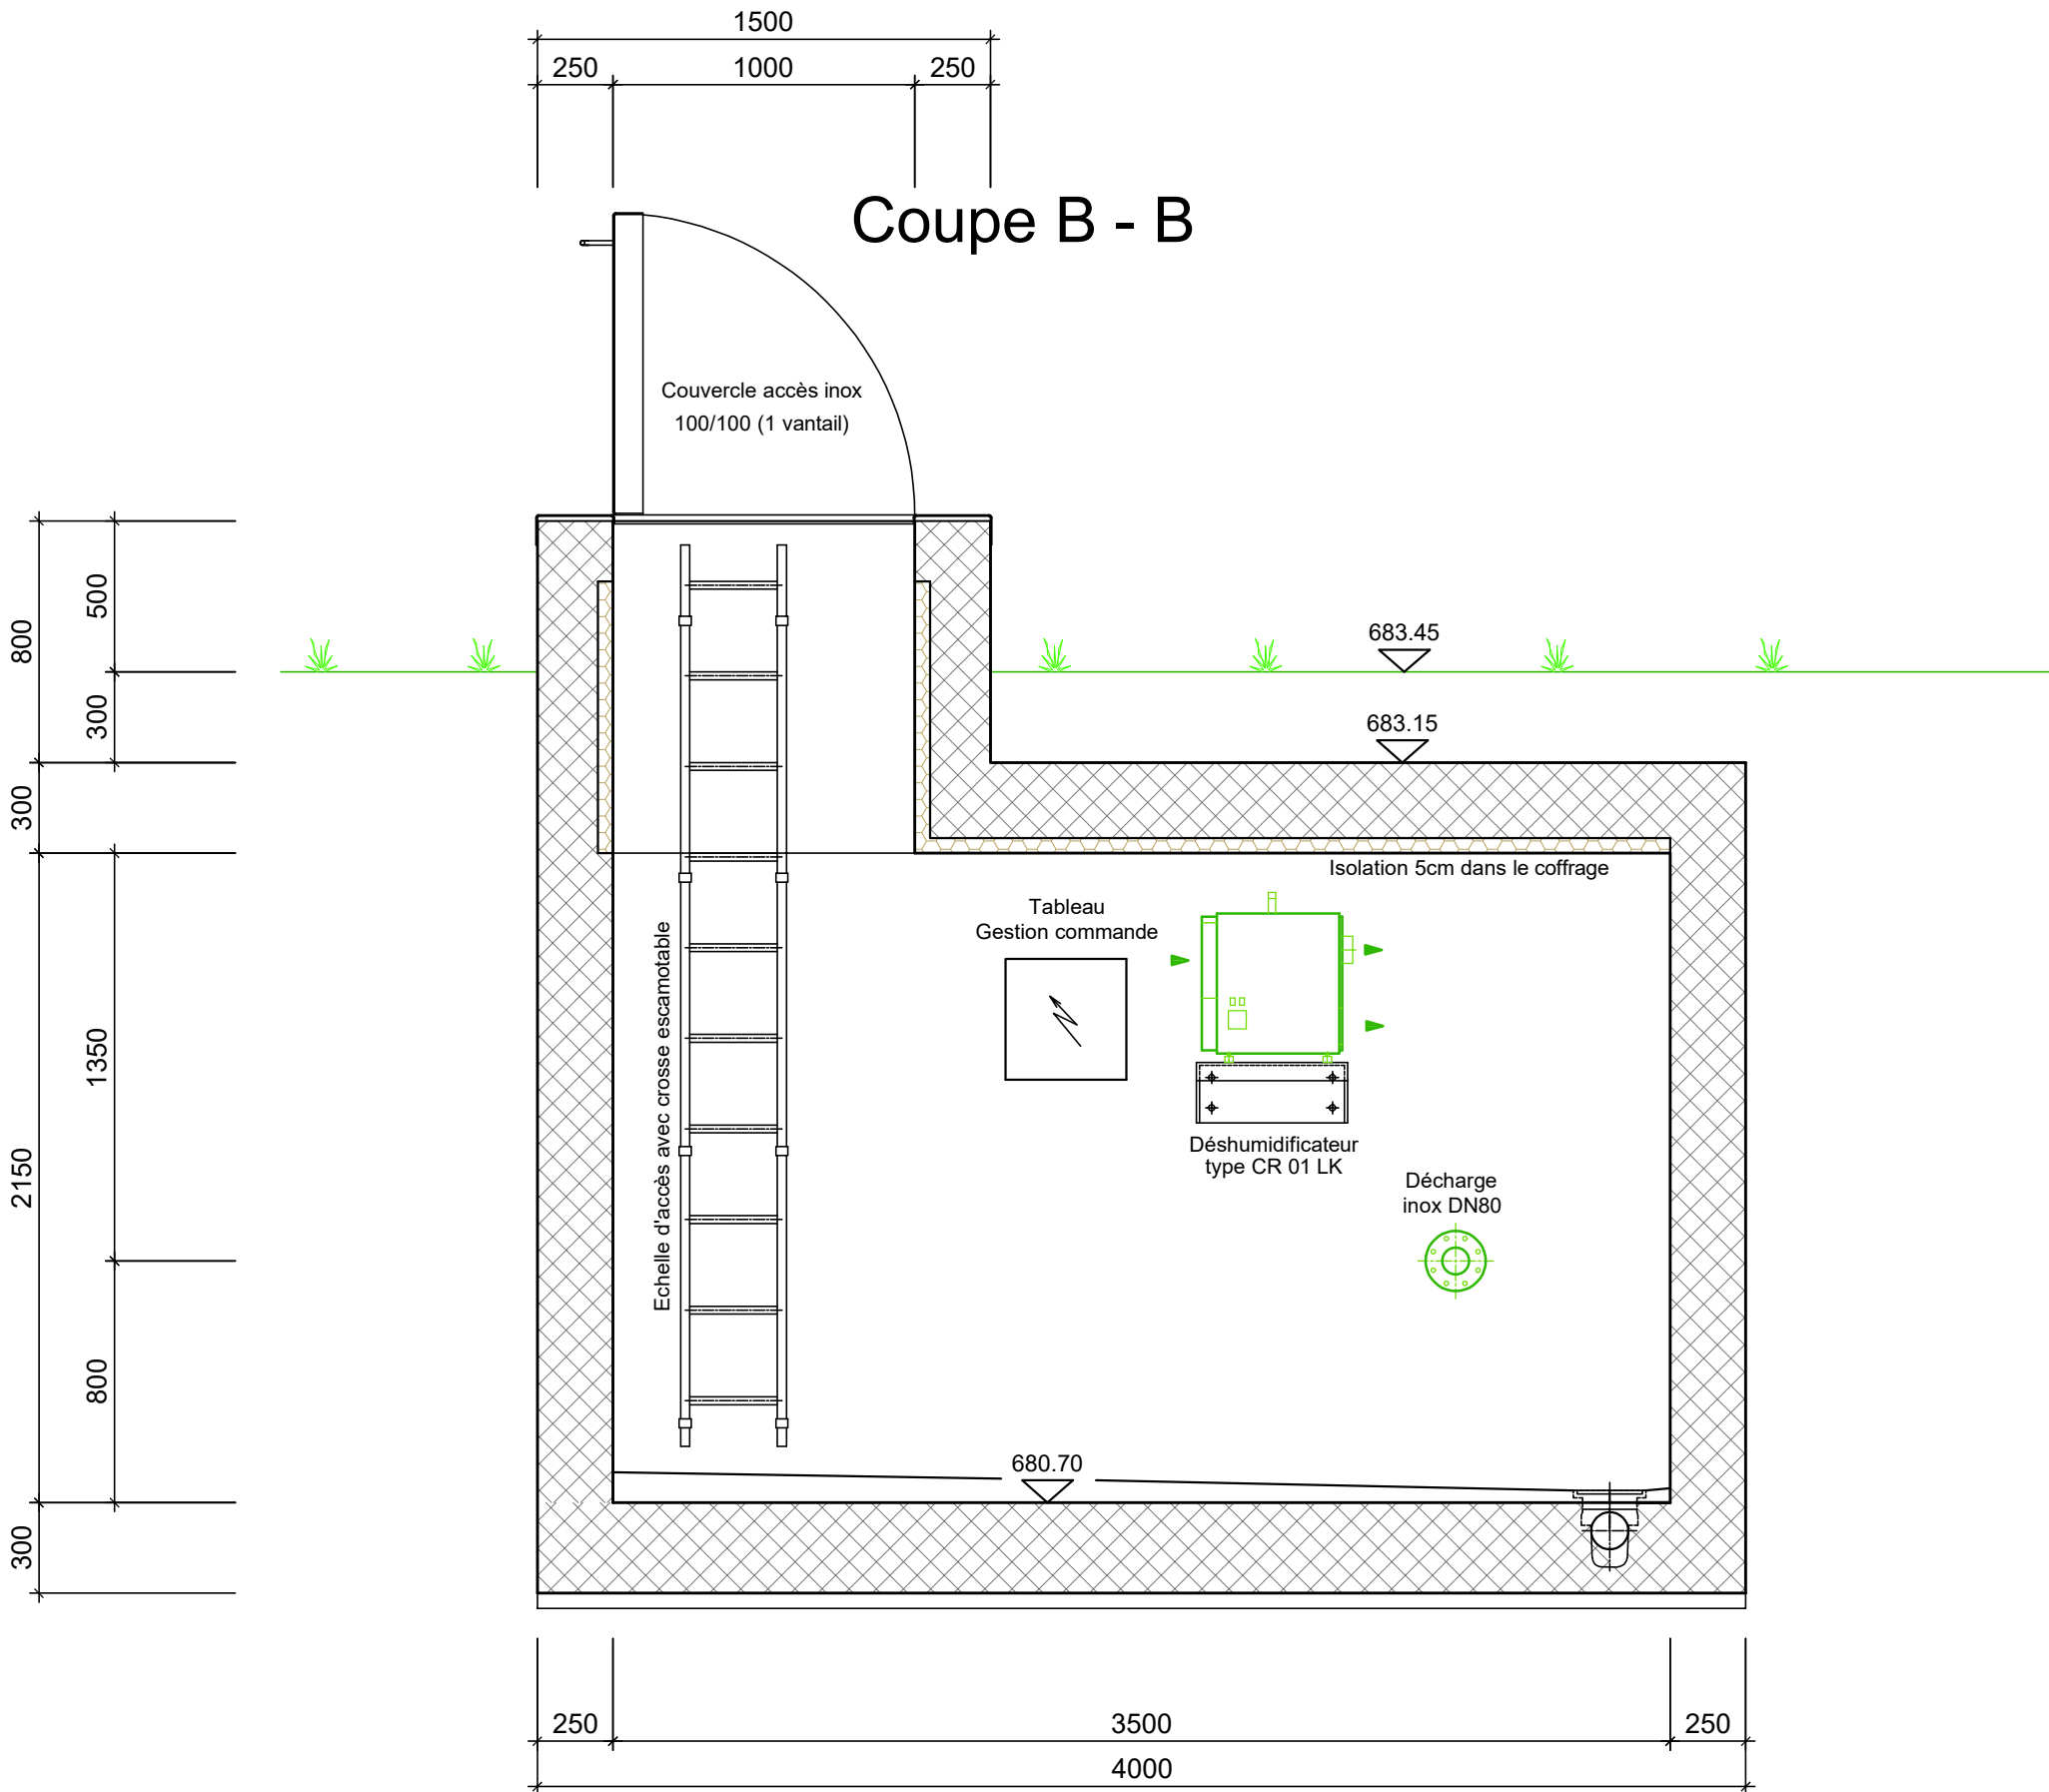


Coupe C - C

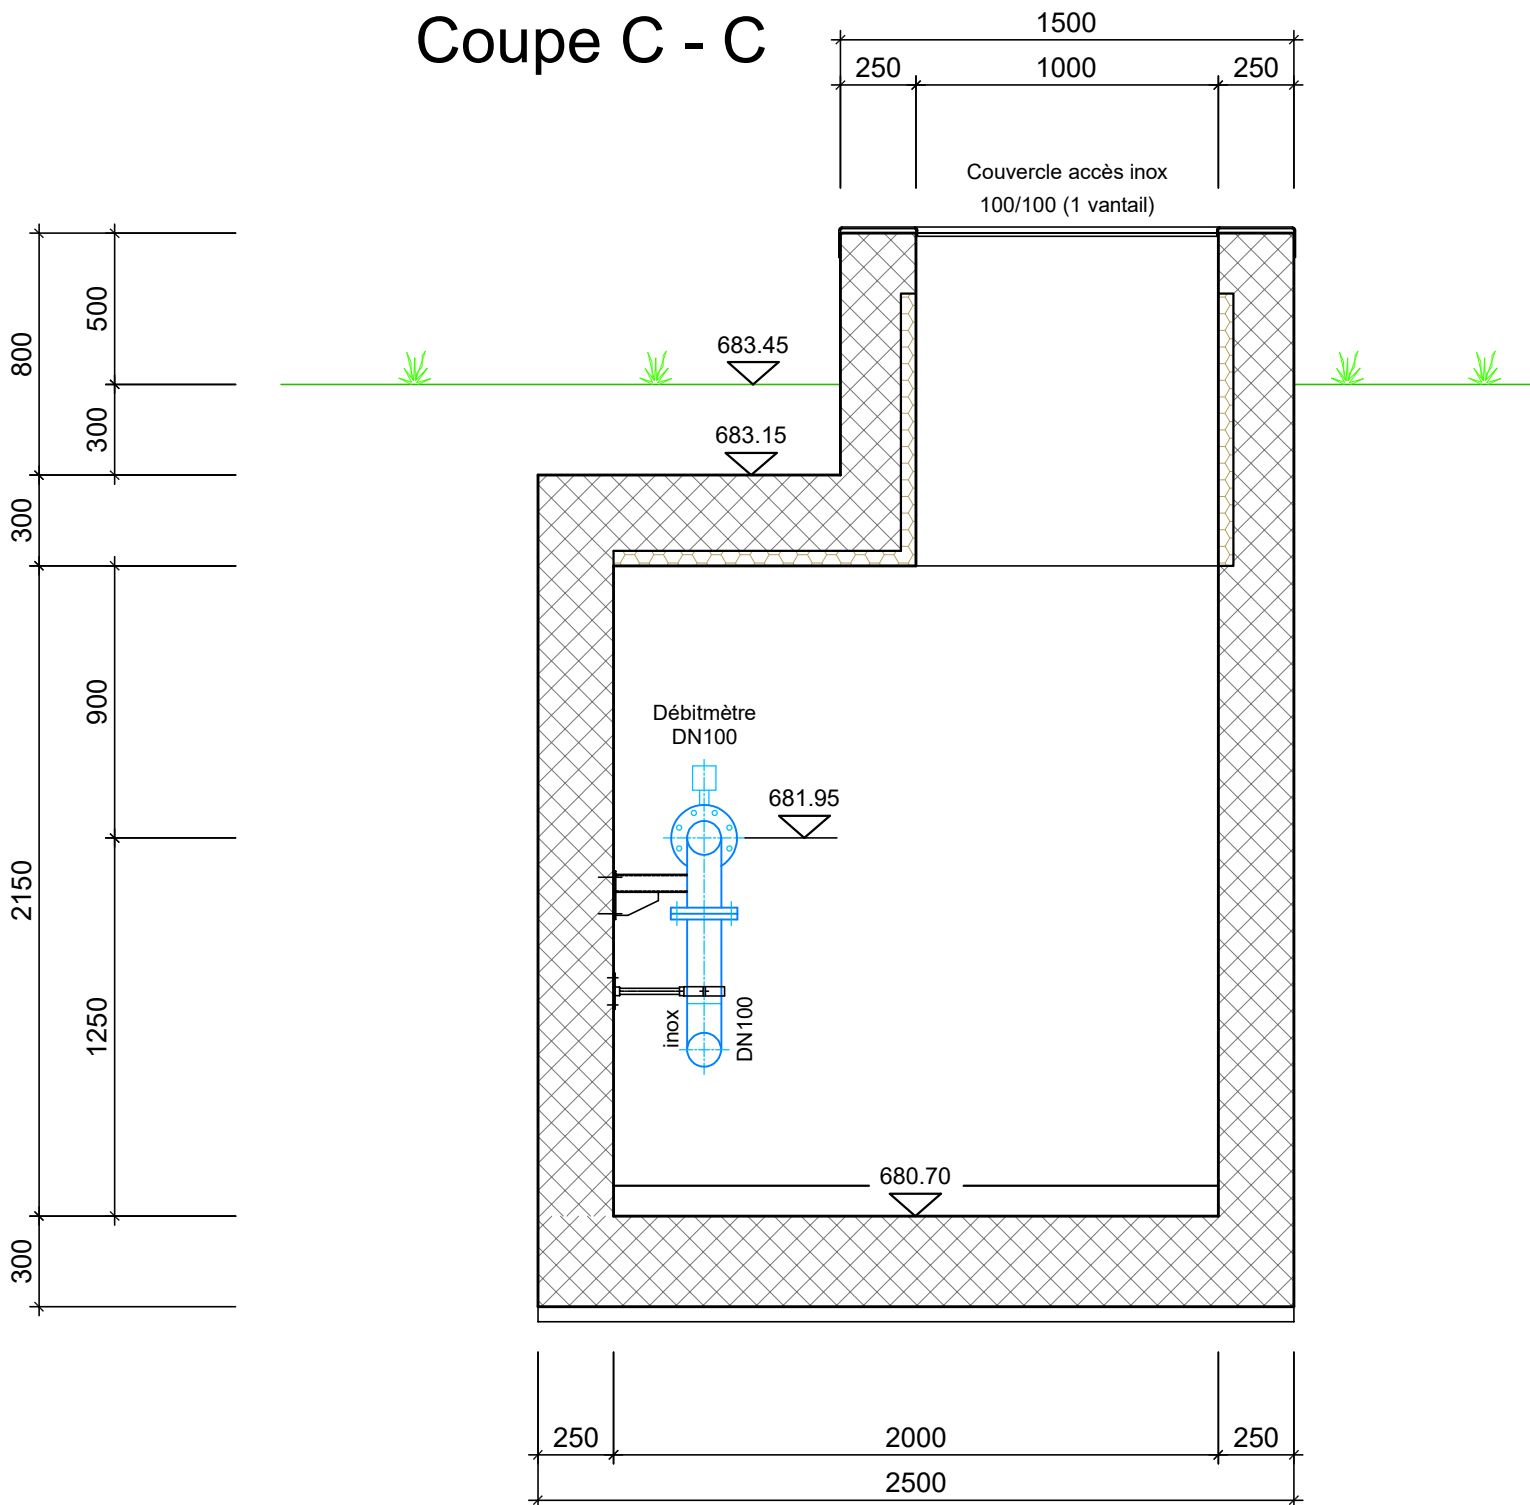

Coupe D - D

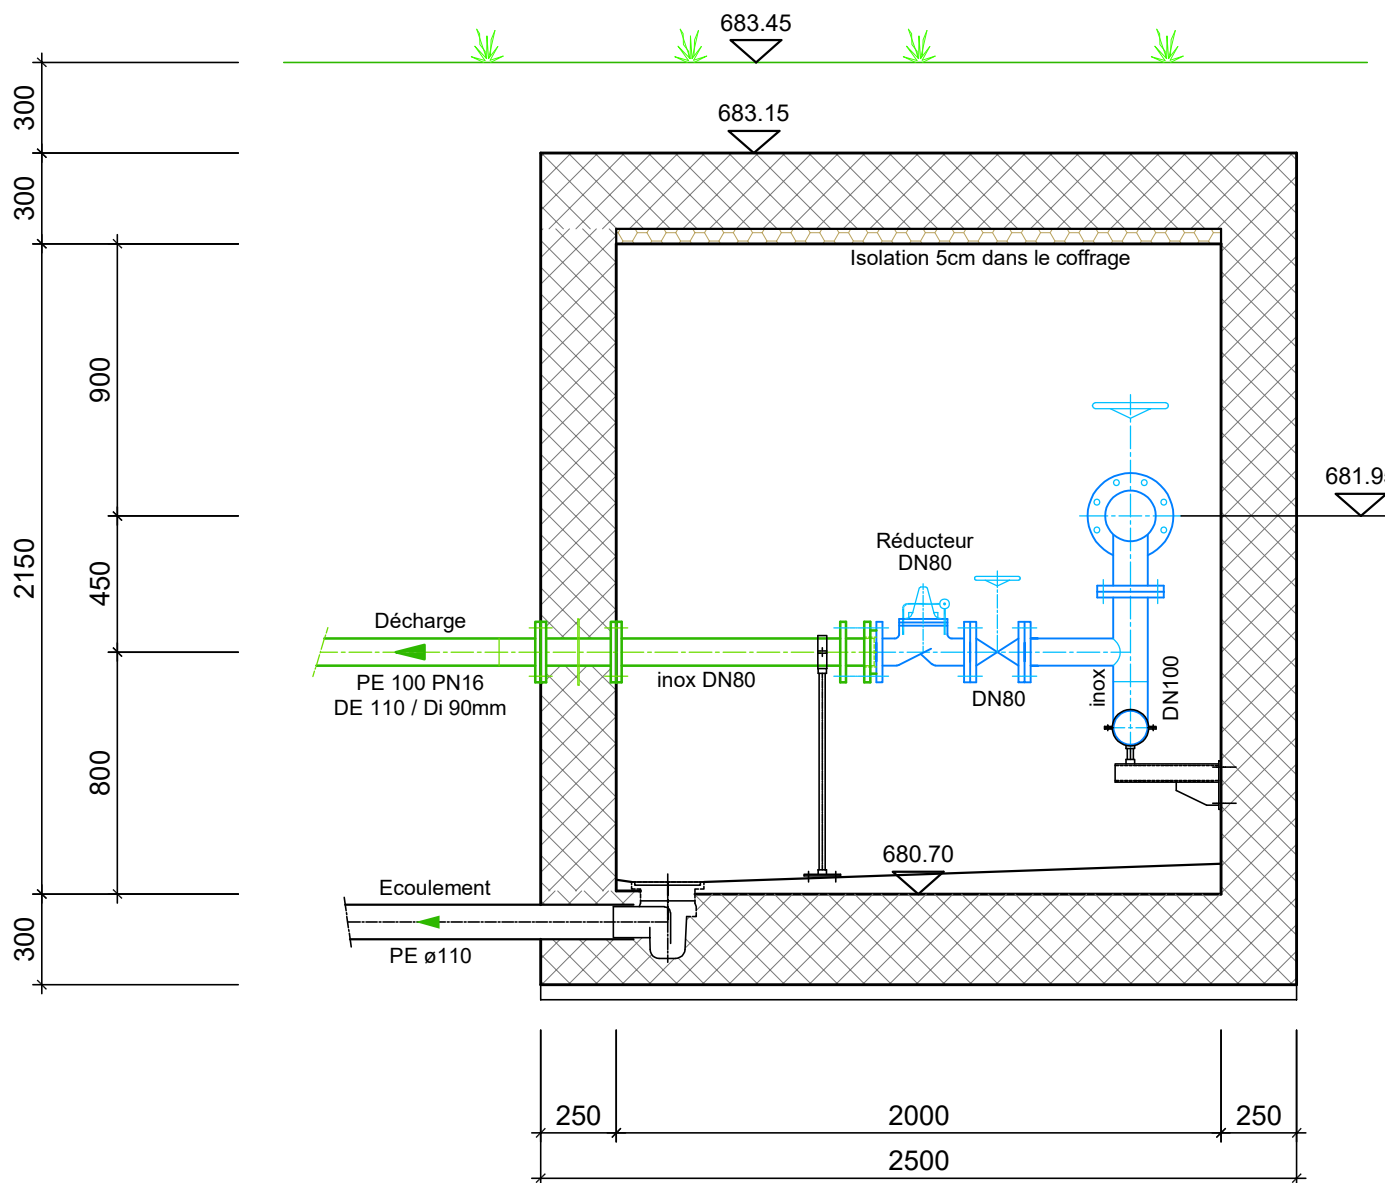

Vue en plan

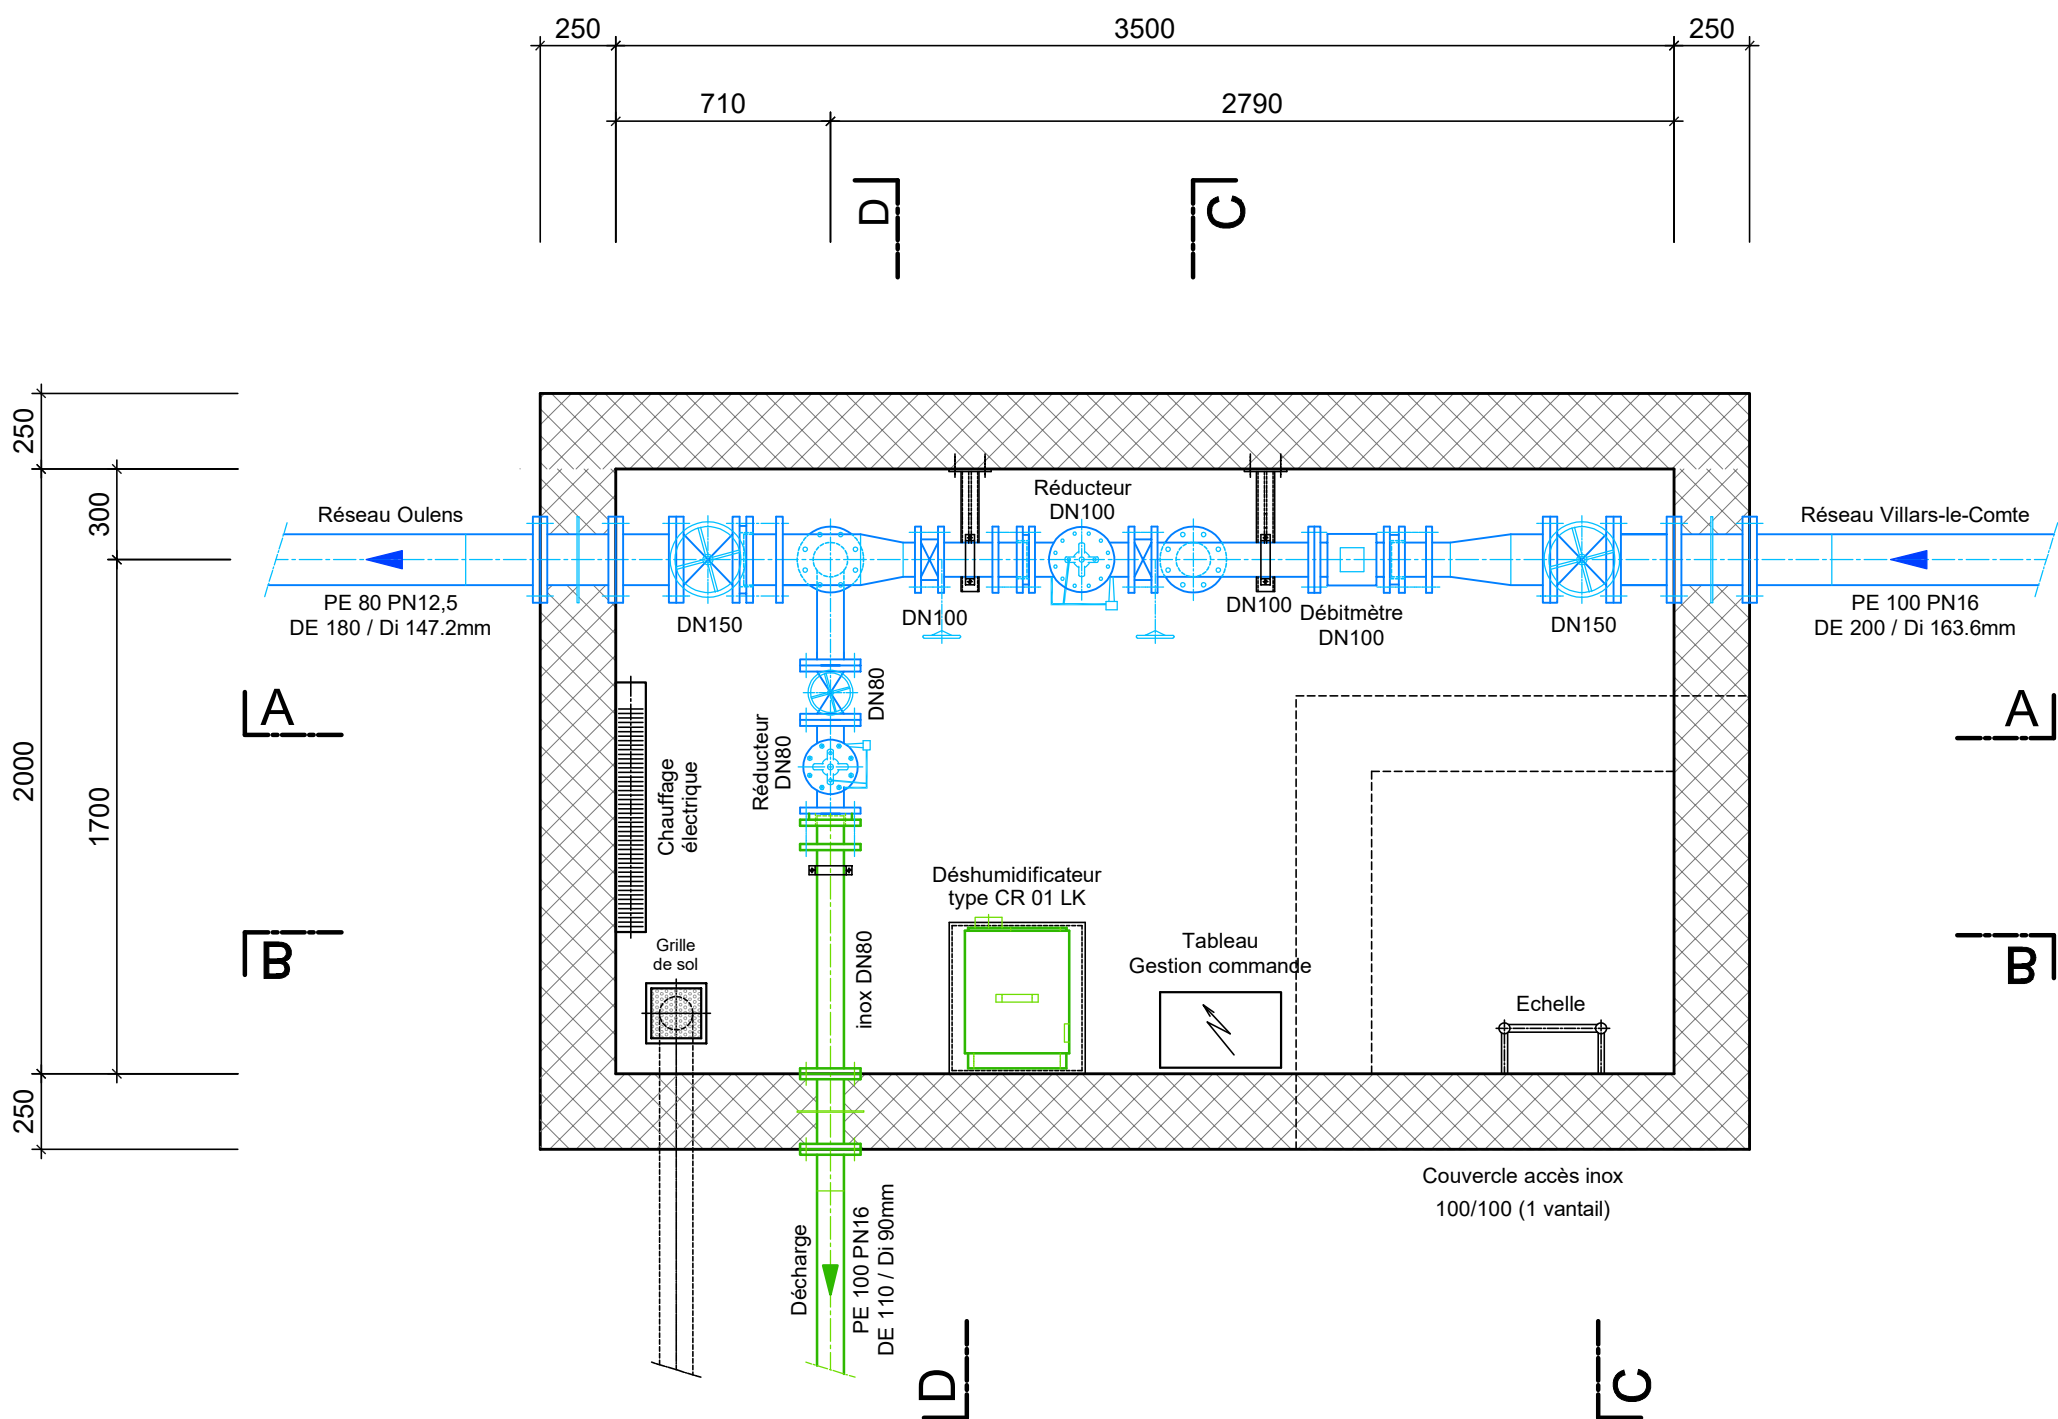



AIDEV - Association intercommunale de Distribution d'Eau de Vusery

ADDITION ET DISTRIBUTION D'EAU

Chambre de comptage et réducteur Secteur Villars-le-Comte

Soumission

Plan d'ouvrage 1:25

ribi
sa ingénieurs hydrauliciens

Grand-Places 14
Tél. 026 322 12 17
Av. Juste-Olivier 18bis
Tél. 021 617 64 42
Schulhausstrasse 5
Tél. 071 534 66 31
www.ribi.ch

1700 Fribourg
frbourg@ribi.ch
1006 Lausanne
lausanne@ribi.ch
8410 Heiden
heiden@ribi.ch

Plan n° 1058PE Ch compt et réduct PI(11401)
Format 50 x 100 cm
Dessiné 28.11.2019.Fo
Modifié a) 3.12.2019.Fo
Modifié 14.11.2023.YR
Modifié 24.11.2023.MAU