

KOTEN (MEERESHÖHEN)

485.57 müM. = ± 0.00 FB ERDGESCHOSS

484.82 müM. = -0.75, NIVEAUPUNKT

BAULEITUNG



Gedr. Mahler AG
Bahnhofstrasse 169, 9244 Niederuzwil
T 071 951 51 55, info@mahlerag.ch

BAUVORHABEN

NEUBAU MFH PARZELLE 1353, GOLFSTRASSE 6, 9246 NIEDERBÜREN

BAUHERRSCHAFT

GEBR. MAHLER AG, BAHNHOFSTRASSE 169, 9244 NIEDERUZWIL

GRUNDEIGENTÜMER

FELIX RUTZ-BÖHI, STAATSSTRASSE 19A 9246 NIEDERBÜREN

MASSSTAB

PLAN TITEL

1:100

BAUEINGABE

SCHNITTE A-A, B-B

PROJEKT NR. 2420

PLAN NR. 04

PLAN GRÖSSE 63 x 45

GEZEICHNET SM

DATUM 21.01.2025


REVIDIERT ...

DIE BAUHERRSCHAFT

DER GRUNDEIGENTÜMER

DER ARCHITEKT

Schnitt A-A

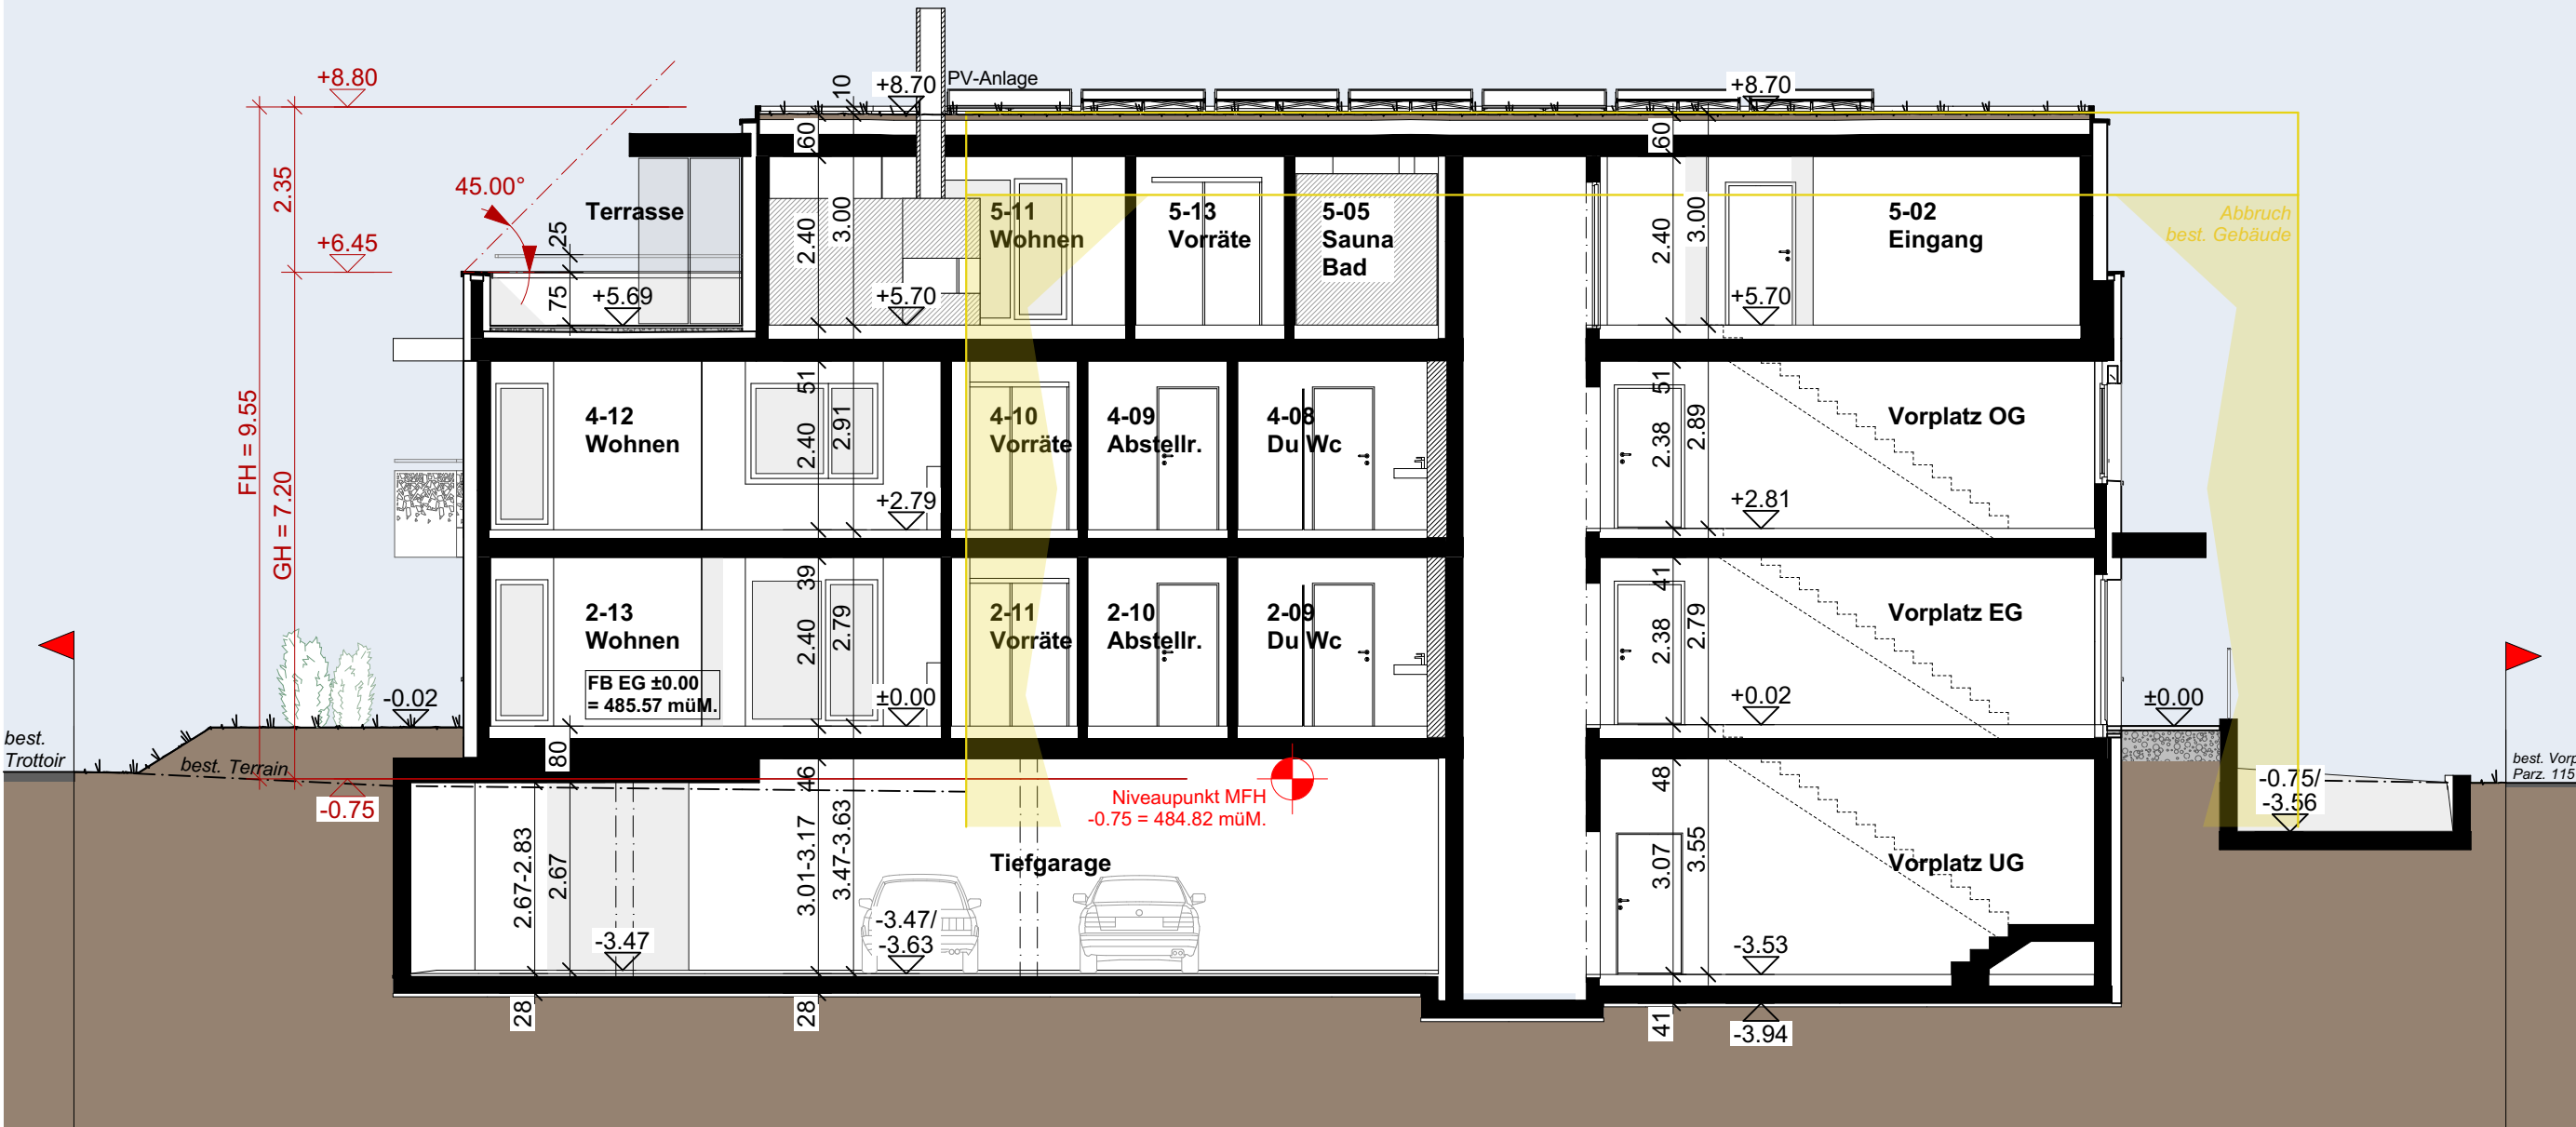

Schnitt B-B

