


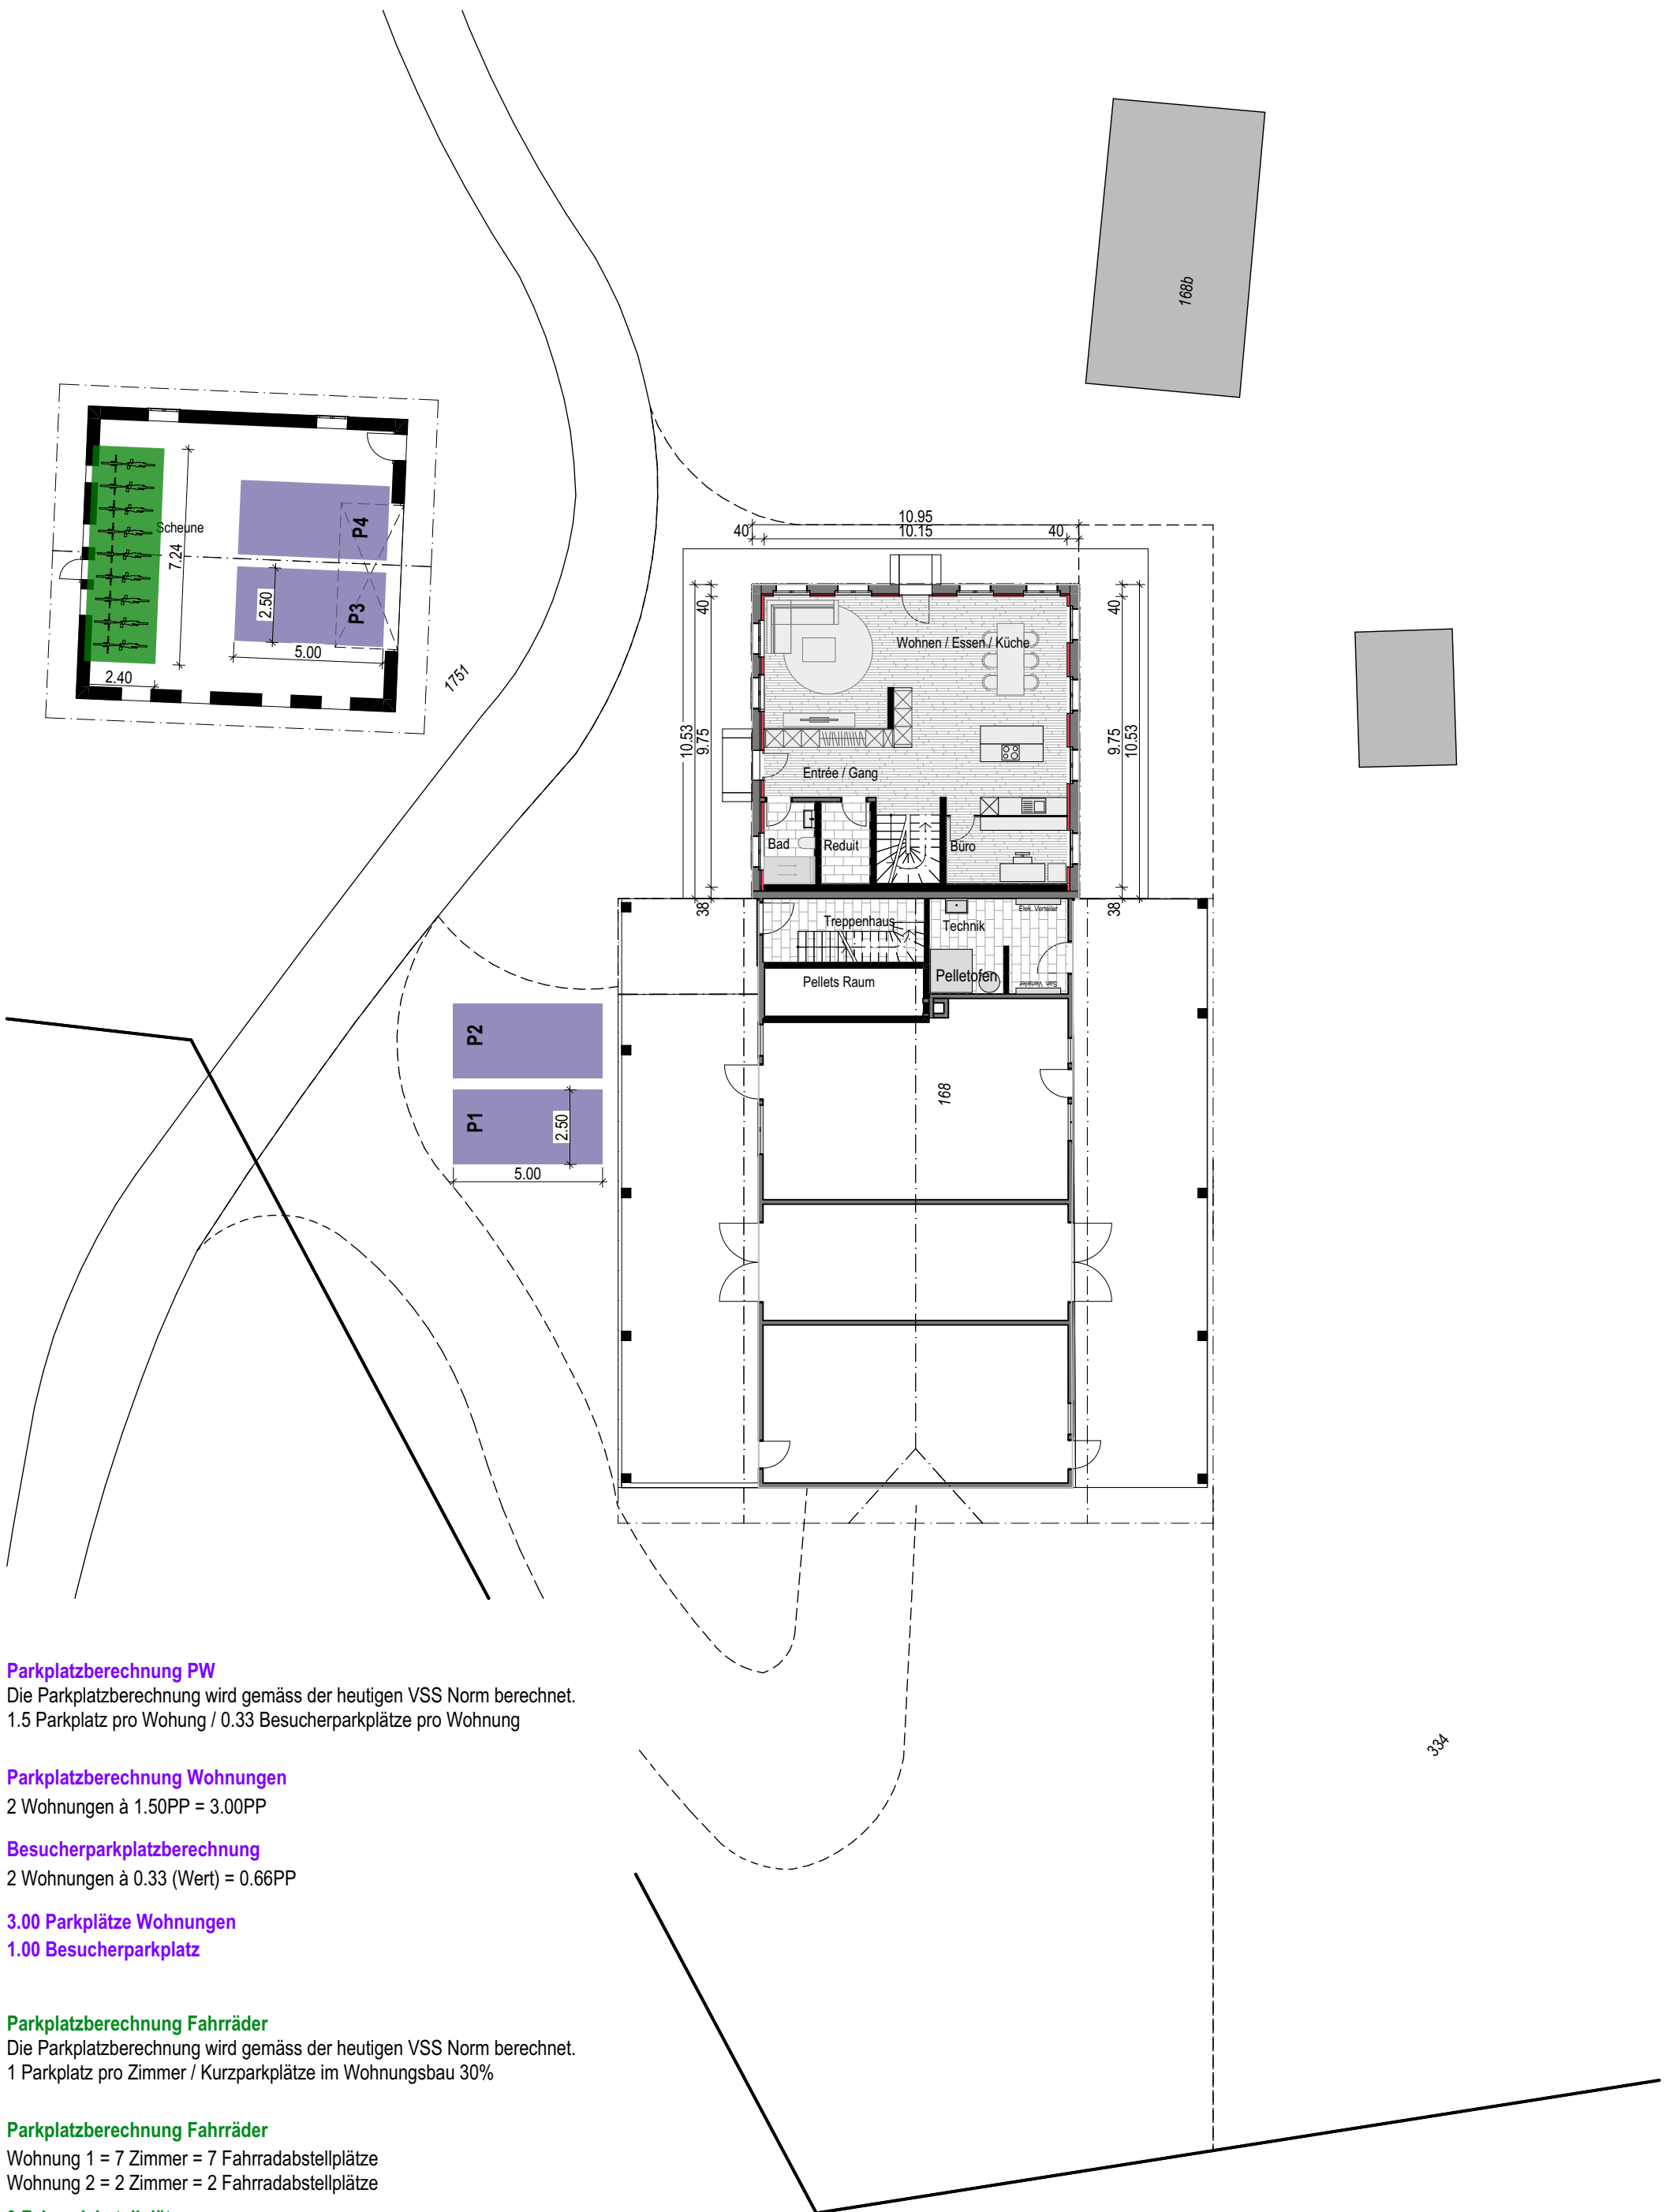

Parkplatzberechnung PW

Die Parkplatzberechnung wird gemäss der heutigen VSS Norm berechnet.
1.5 Parkplatz pro Wohnung / 0.33 Besucherparkplätze pro Wohnung

Parkplatzberechnung Wohnungen

2 Wohnungen à 1.50PP = 3.00PP

Besucherparkplatzberechnung

2 Wohnungen à 0.33 (Wert) = 0.66PP

3.00 Parkplätze Wohnungen

1.00 Besucherparkplatz

Parkplatzberechnung Fahrräder

Die Parkplatzberechnung wird gemäss der heutigen VSS Norm berechnet.
1 Parkplatz pro Zimmer / Kurzparkplätze im Wohnungsbau 30%

Parkplatzberechnung Fahrräder

Wohnung 1 = 7 Zimmer = 7 Fahrradabstellplätze
Wohnung 2 = 2 Zimmer = 2 Fahrradabstellplätze

9 Fahrradabstellplätze