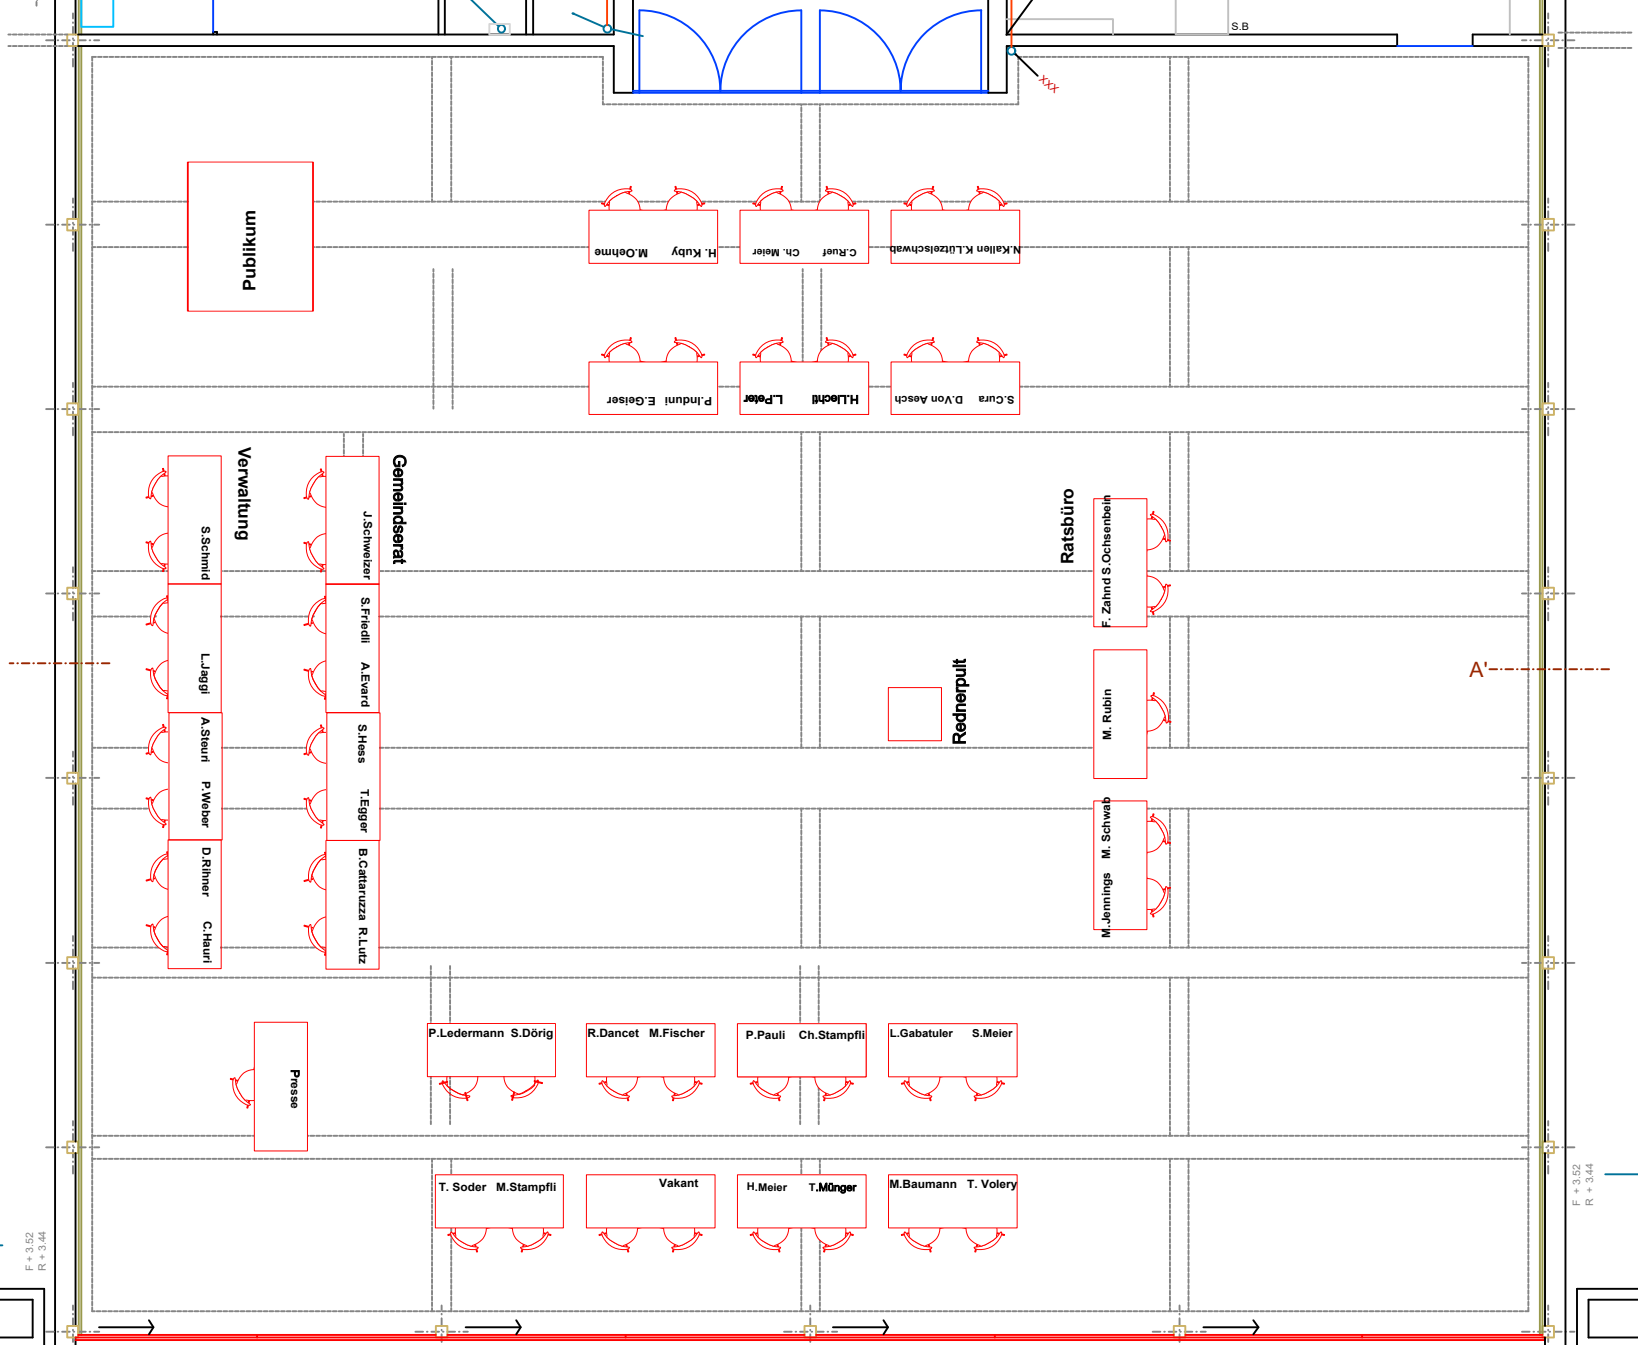

Grundriss M 1:100