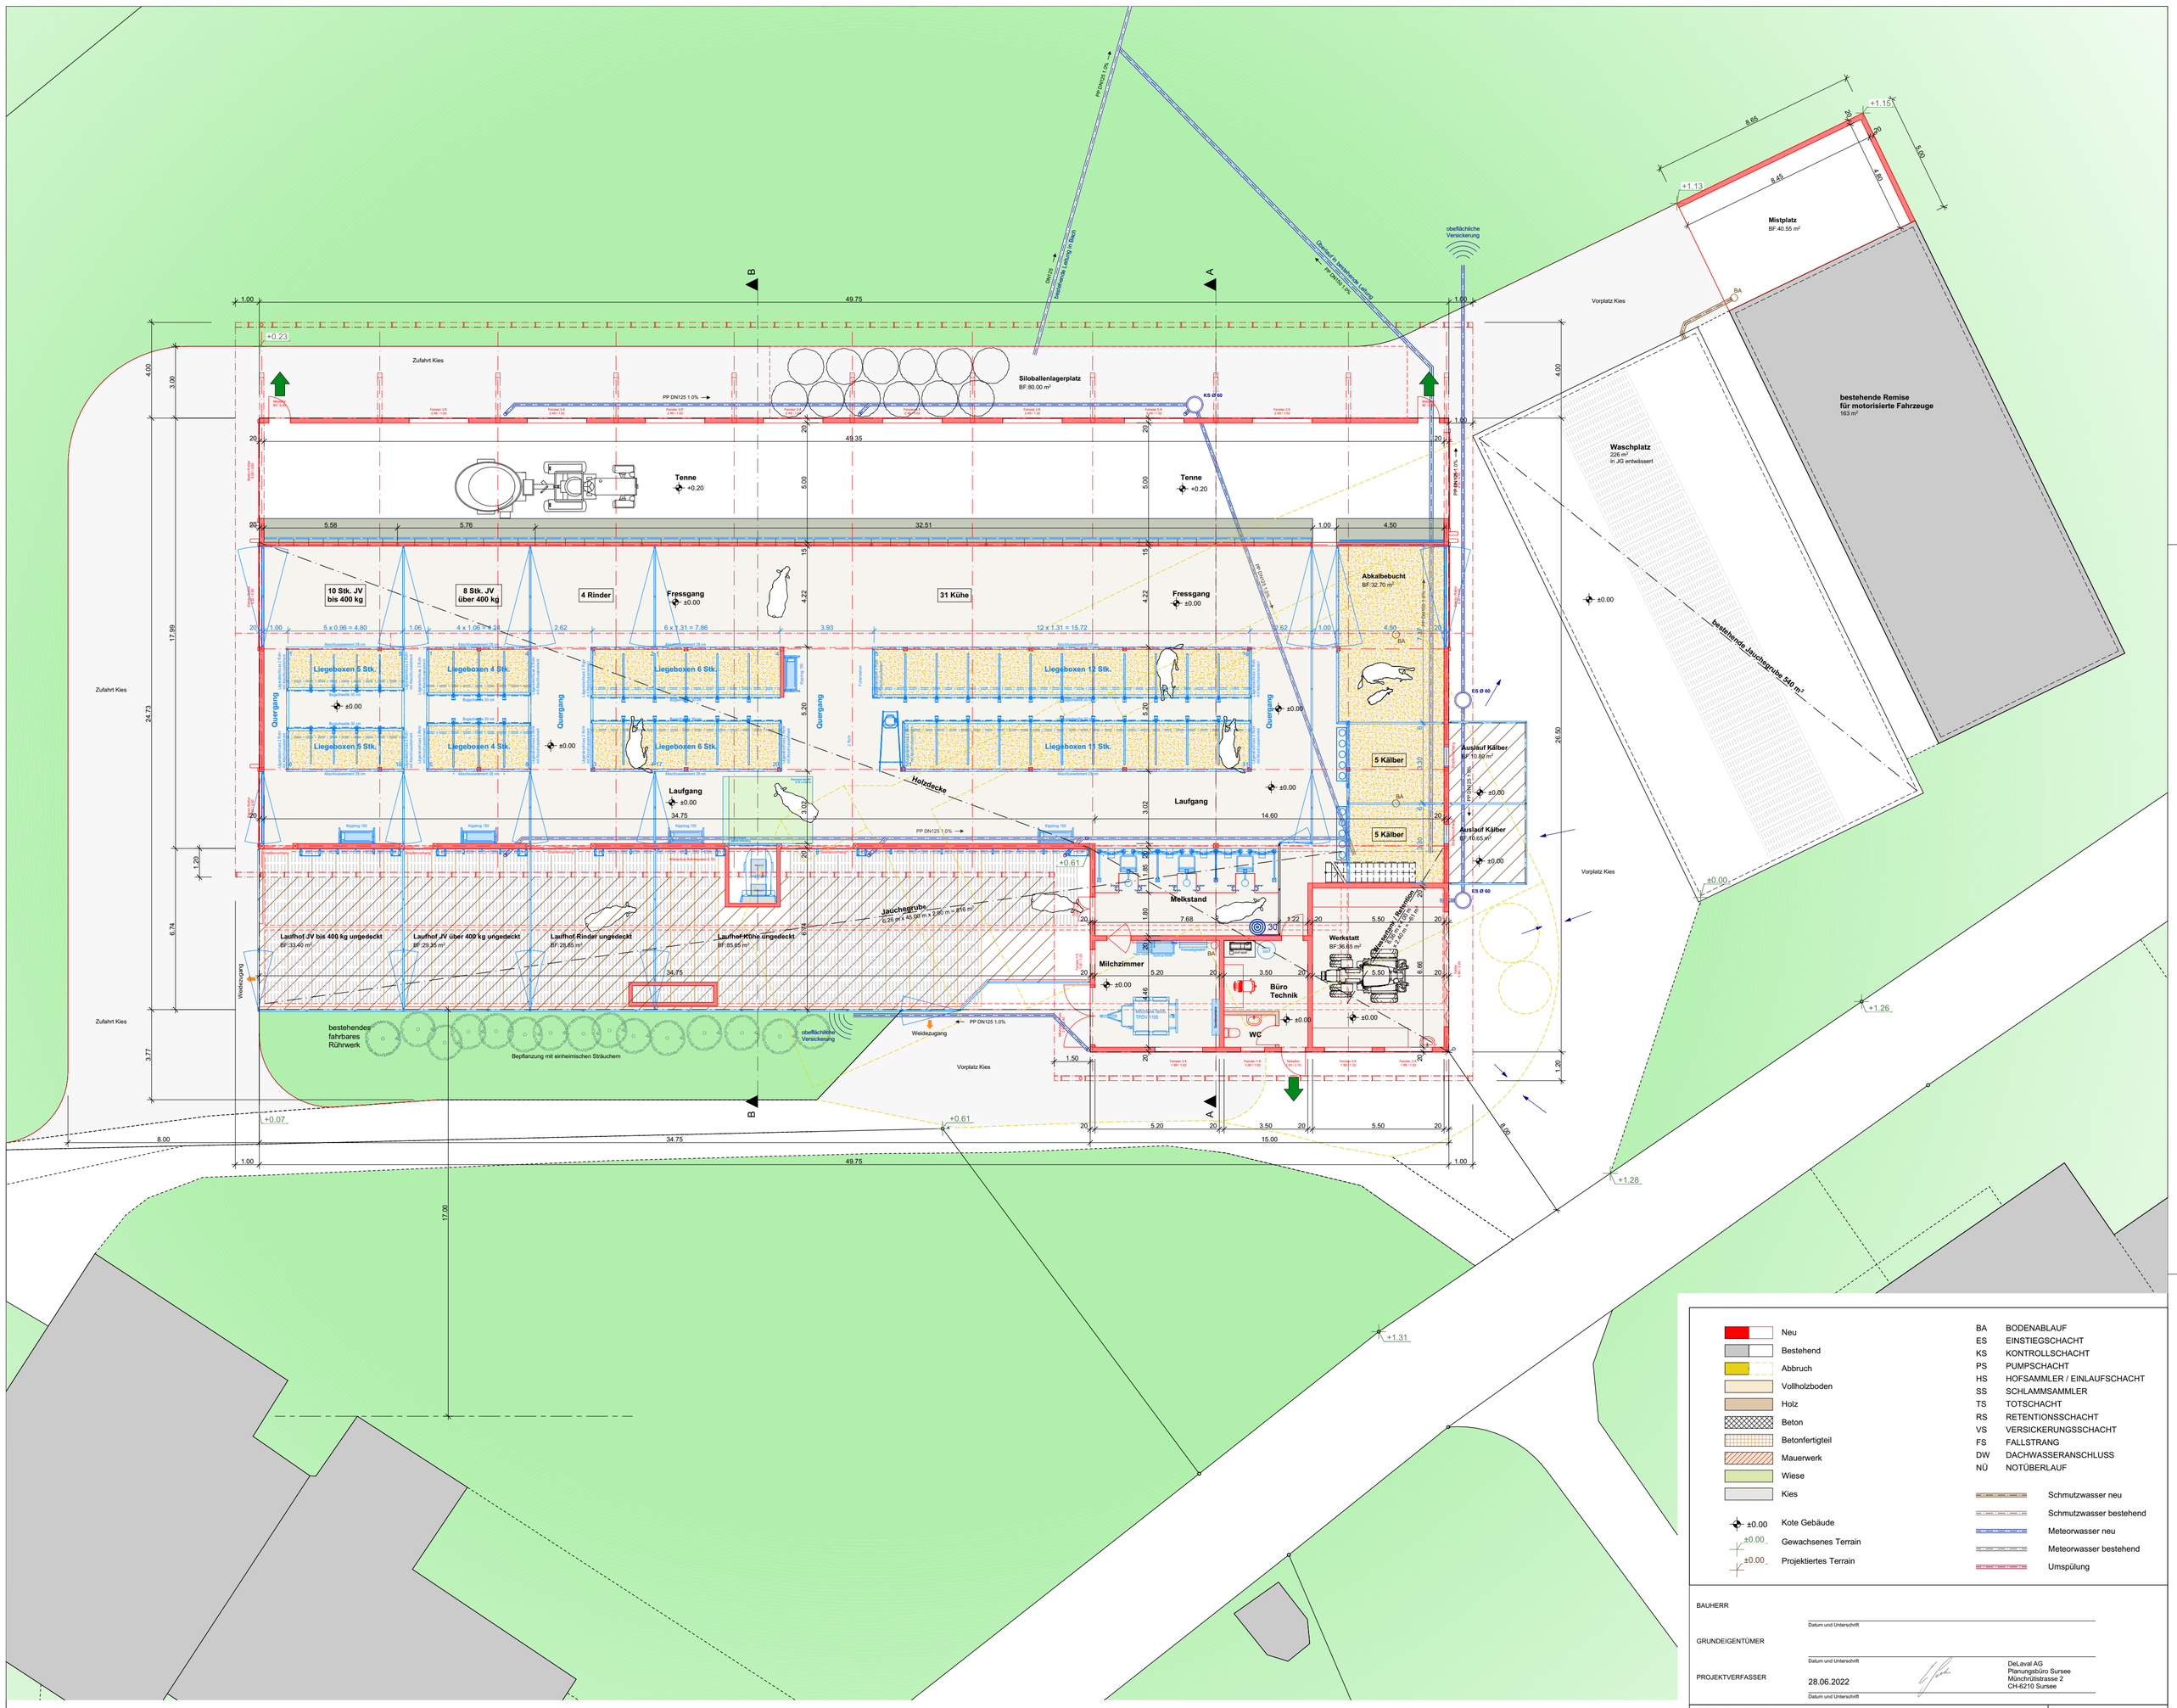

Neu		BA	BODENABLAUF
Bestehend		ES	EINSTIEGSCHACHT
Abbruch		KS	KONTROLLSCHACHT
Vollholzboden		PS	PUMPSCHACHT
Holz		HS	HOFSAMMLER / EINLAUFSCHACHT
Beton		SS	SCHLAMMSAMMLER
Betonfertigteil		TS	TOTSCHACHT
Mauerwerk		RS	RETENTIONSSCHACHT
Wiese		VS	VERSICKERUNGSSCHACHT
Kies		FS	FALLSTRANG
		DW	DACHWASSERANSCHLUSS
		NÜ	NOTÜBERLAUF
±0.00	Kote Gebäude		Schmutzwasser neu
±0.00	Gewachsenes Terrain		Schmutzwasser bestehend
±0.00	Projektiertes Terrain		Meteorwasser neu
			Meteorwasser bestehend
			Umspülung

BAUHERR

Datum und Unterschrift

GRUNDEIGENTÜMER

Datum und Unterschrift

PROJEKTVERFASSER

28.06.2022

DeLaval AG
Planungsbüro Sursee
Münchrütistrasse 2
CH-6210 Sursee

Datum und Unterschrift

Retentionstank

Tankgrösse : 6.36 x 4.00 x 2.40 m
Tankkapazität : ~61 m³

Retentionsbedarf
$\frac{1'349\ m^2 \times 0.03 \times 60 \times 11.5}{1000} = \underline{27.92\ m^3}$

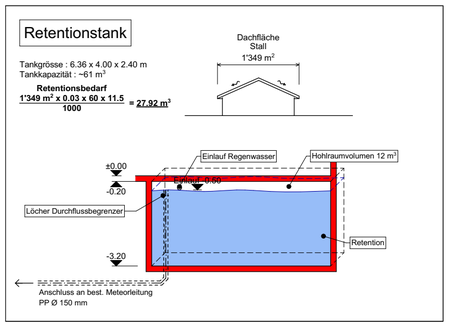

FIXPUNKT / HÖHENKOTE:
OK Laufhof = ±0.00 = 835.00 m ü. M.
Fixpunkt: OK Best. Jauchegrube

PROJEKT:
Abbruch best. Gebäude, Neubau Rindviehstall
Niederluegen, Parz. 246, 6196 Marbach

BAUHERRSCHAFT:
Stadelmann Josef
Niederluegen 2, 6196 Marbach

PLANTITEL:
Grundriss Erdgeschoss
Baueingabe

PROJEKTNUMMER / PLANNUMMER:
2073 / 2.02.

GEZEICHNET:
DI / nourca

MASSSTAB:
1:100

DATUM:
28.06.2022

REVIDIERT:

REVISION:

PLANGRÖSSE:
A0- (914 mm x 840 mm)

DeLaval AG, Planungsbüro Sursee
Münchrütistrasse 2, CH-6210 Sursee
041 926 66 11 / www.genial-geplant.ch

genial geplant

DeLaval

© DeLaval AG
Münchrütistrasse 2
CH - 6210 Sursee

T +41 41 926 66 11
info.switzerland@delaval.com
www.delaval.com

F:\Planung\Projekte\Stadelmann Jonas, Niederluegen 2, Marbach\Pläne\Projekt\2073_BE_Stadelmann Josef_Marbach.pln