


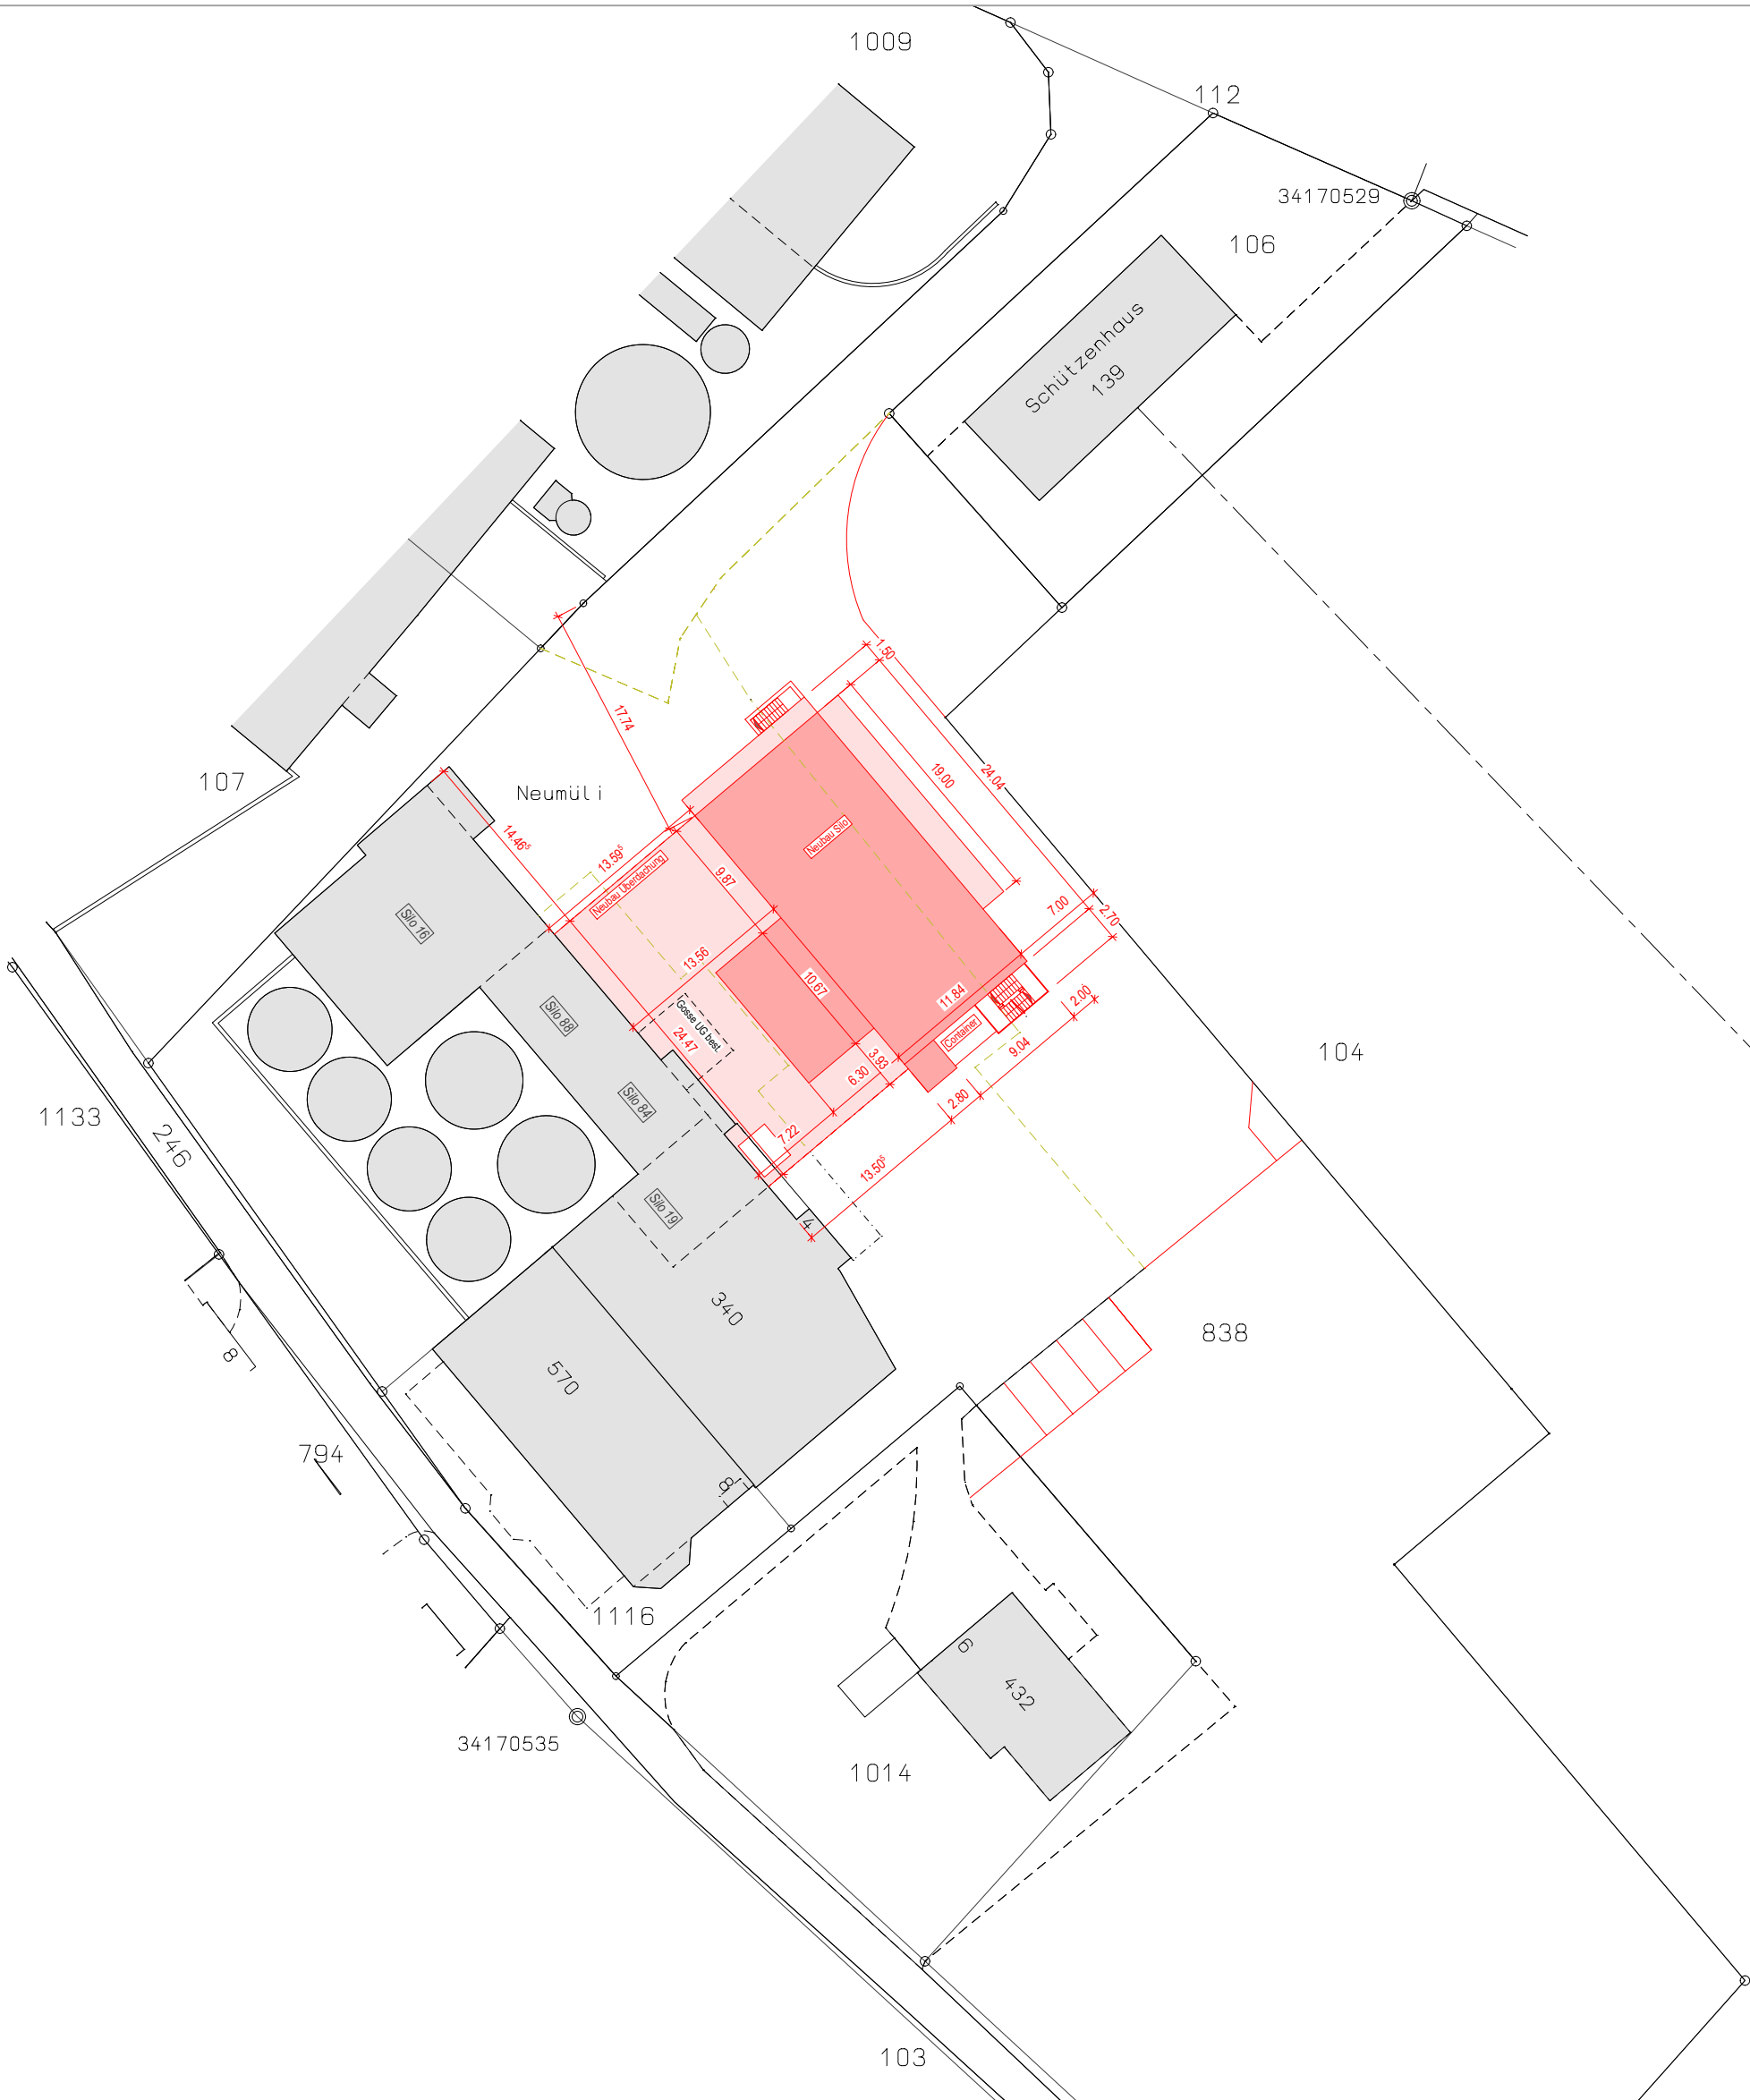

- bestehend
- Abbruch
- neu

BAUHERRSCHAFT/ GRUNDEIGENTÜMER

Neumühle Rickenbach | Schützenhausstr. 4 | 6221 Rickenbach

PROJEKTVERFASSER

Heller Plan AG | Heller Martin | Rütimatt 9 | 6218 Ettiswil

Rickenbach | 23.07.2026

Ettiswil | 23.07.2026



Architektur- und Bauingenieurbüro
Heller Plan AG | Rütimatt 9 | 6218 Ettiswil
041 980 50 40 | info@heller-plan.ch | heller-plan.ch

Objekt	Neubau Silo Schützenhausstr. 4 6221 Rickenbach			
Bauherr	Neumühle Rickenbach Schützenhausstr. 4 6221 Rickenbach			
Bauprojekt Situation				
Plan-Nr.	25045-201	Mst.	1:500	±0.00 676.235m ü.M.
Datum	23.07.2026	Gez.	RB	Plan-Gr. 420/297 mm
Rev.		Gepr.	MH	





© Dieser Plan ist urheberrechtlich geschützt und darf ohne die Genehmigung der Heller Plan AG weder kopiert noch Dritten zugänglich gemacht werden.