
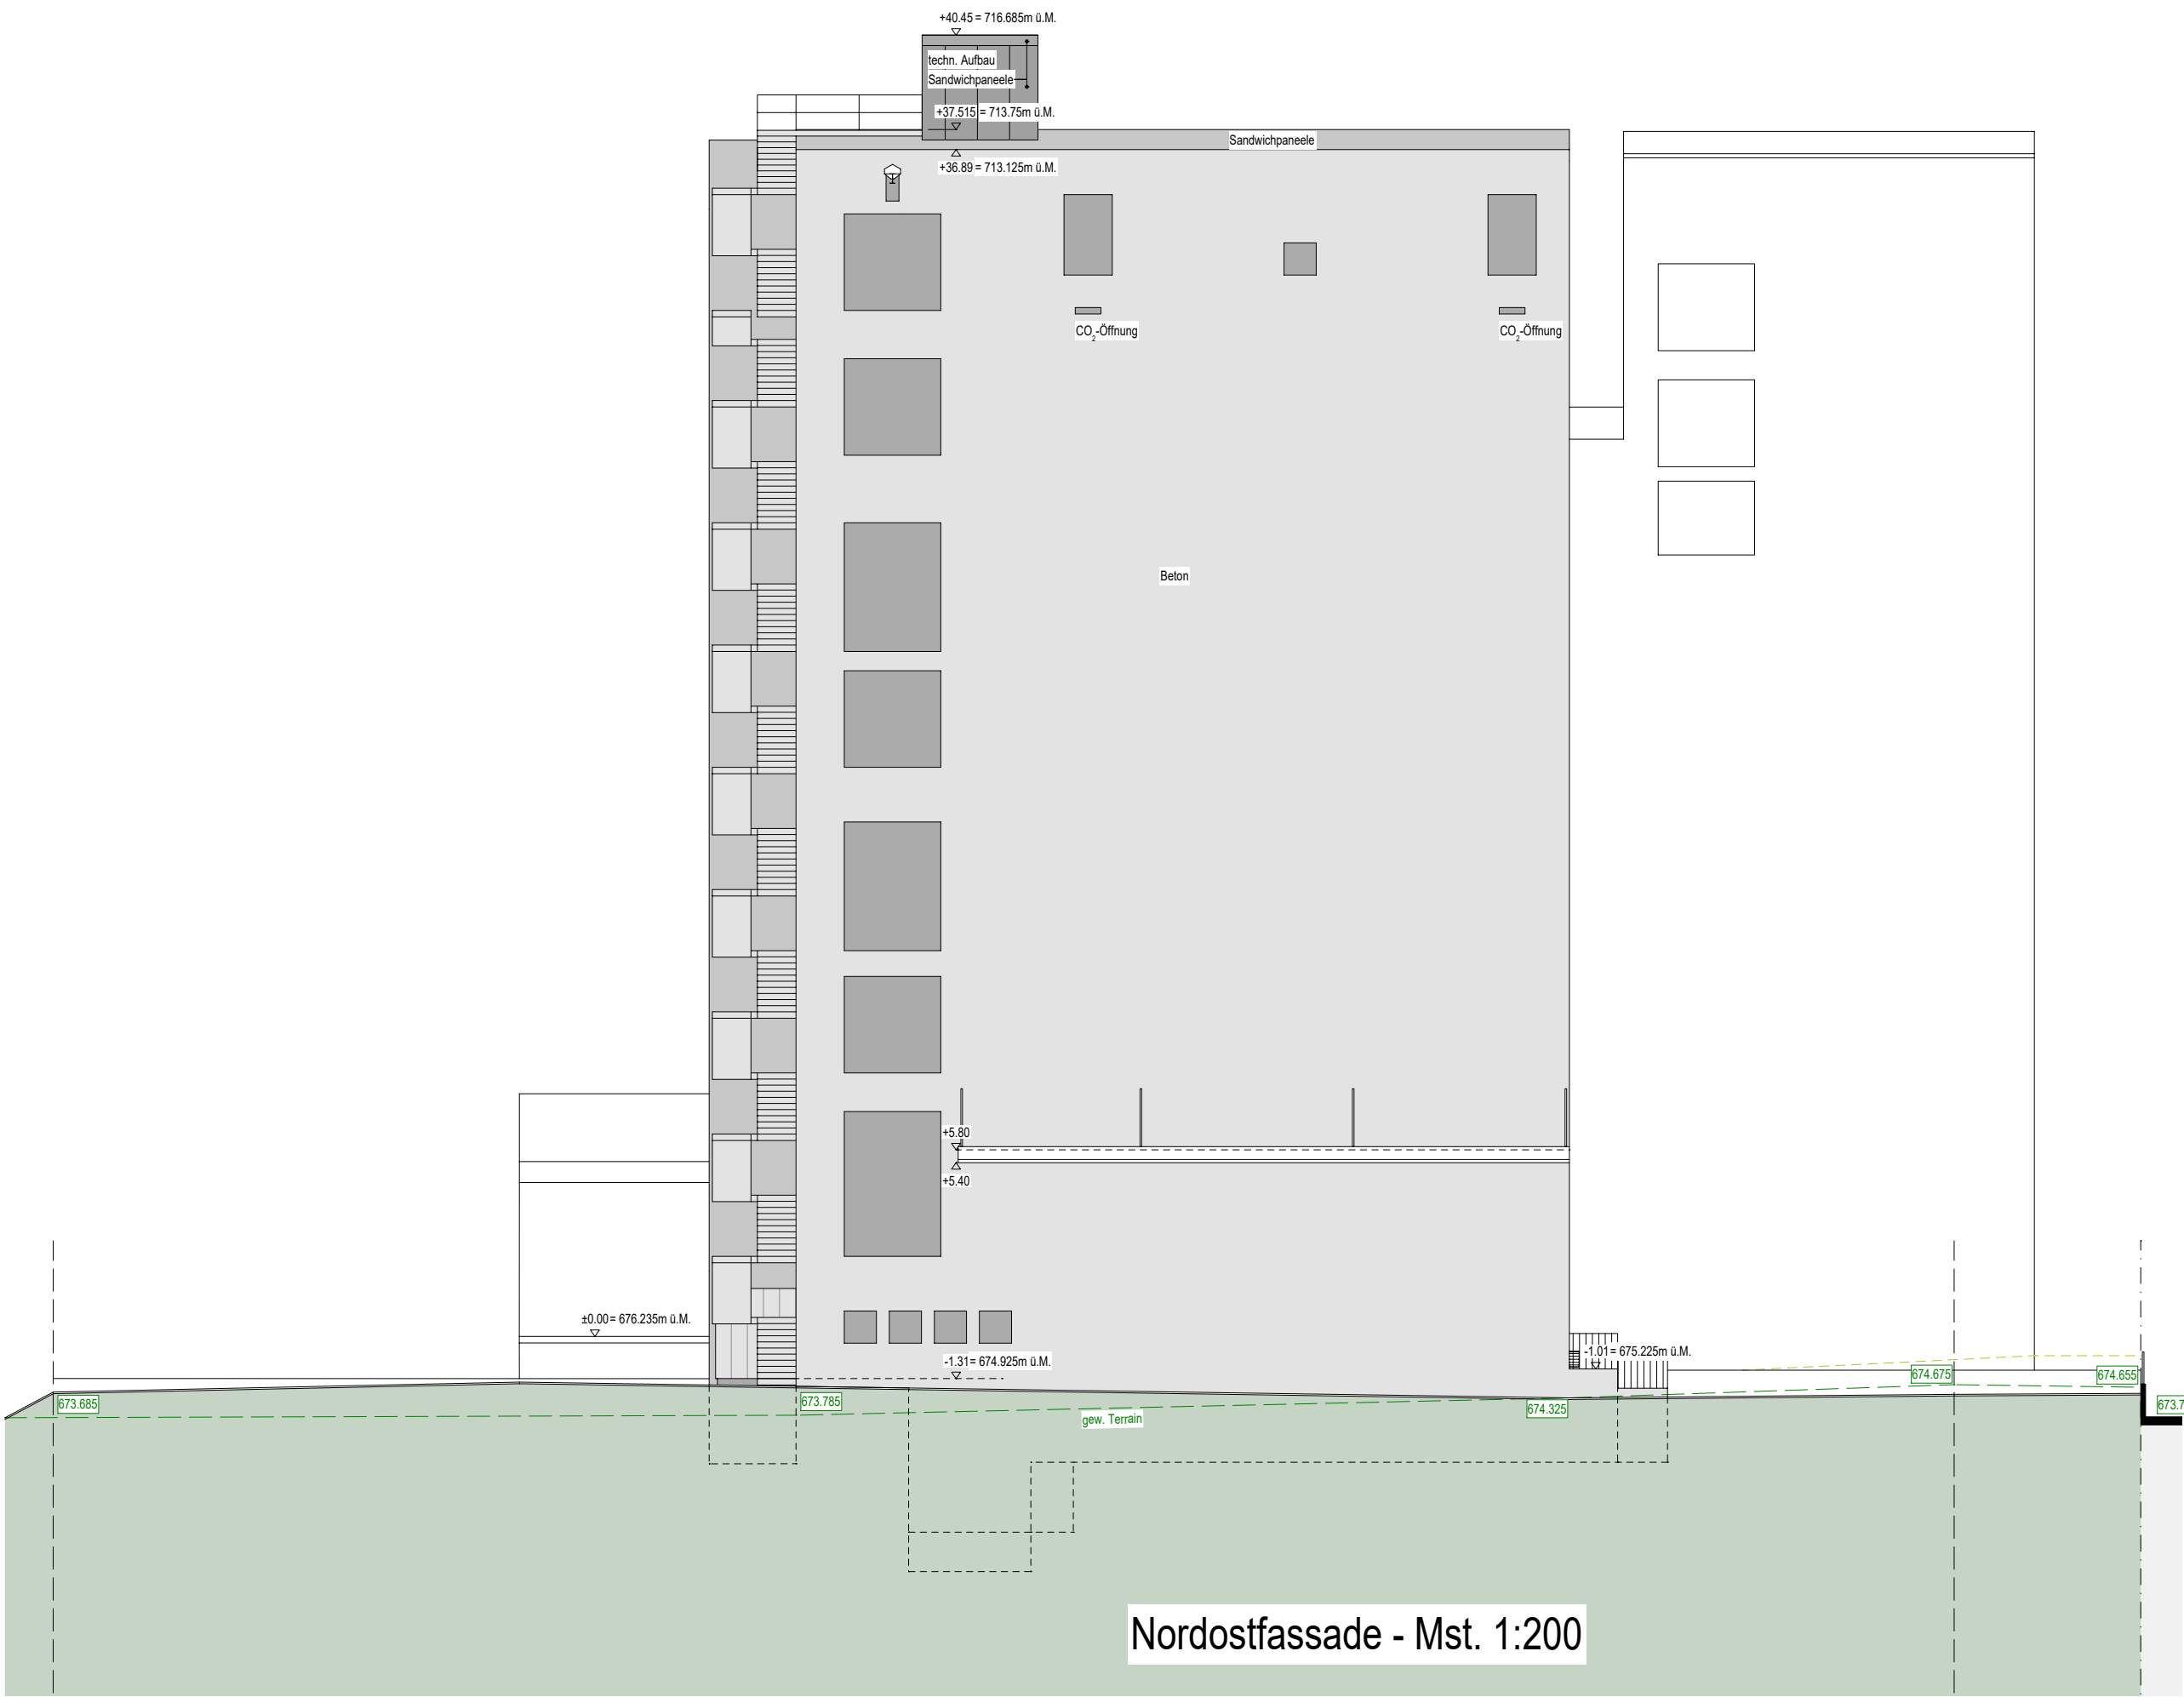
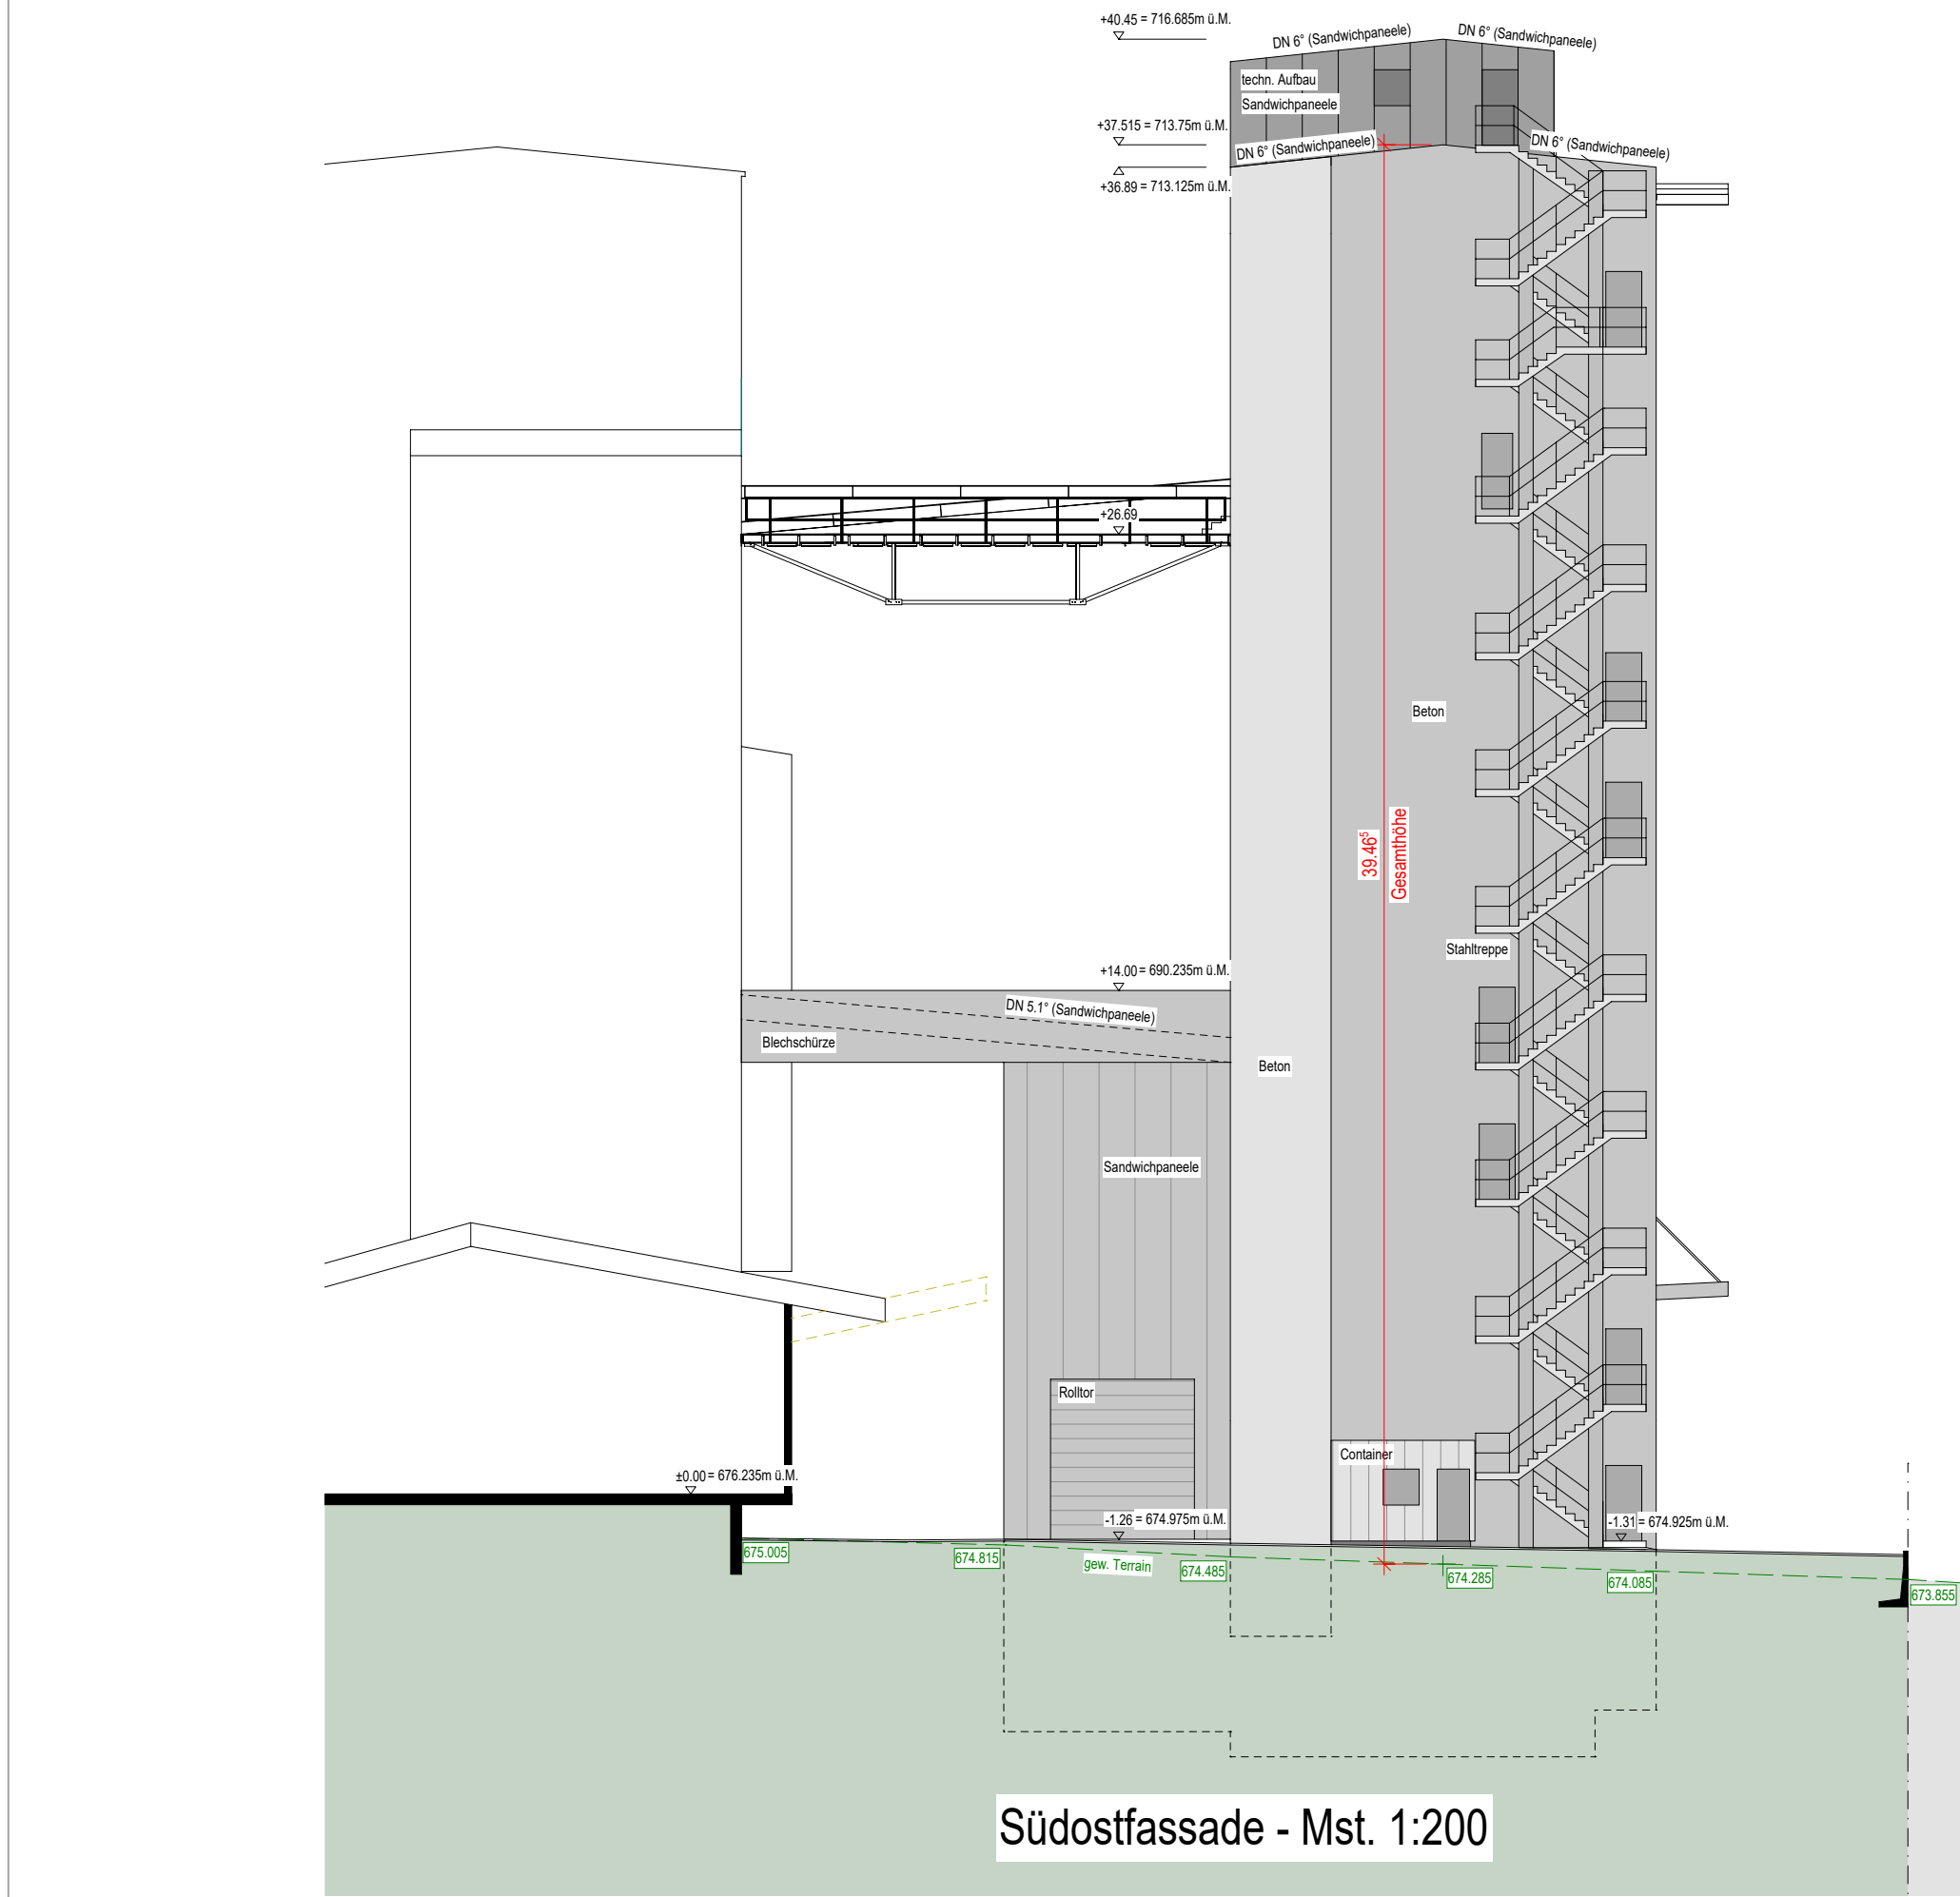
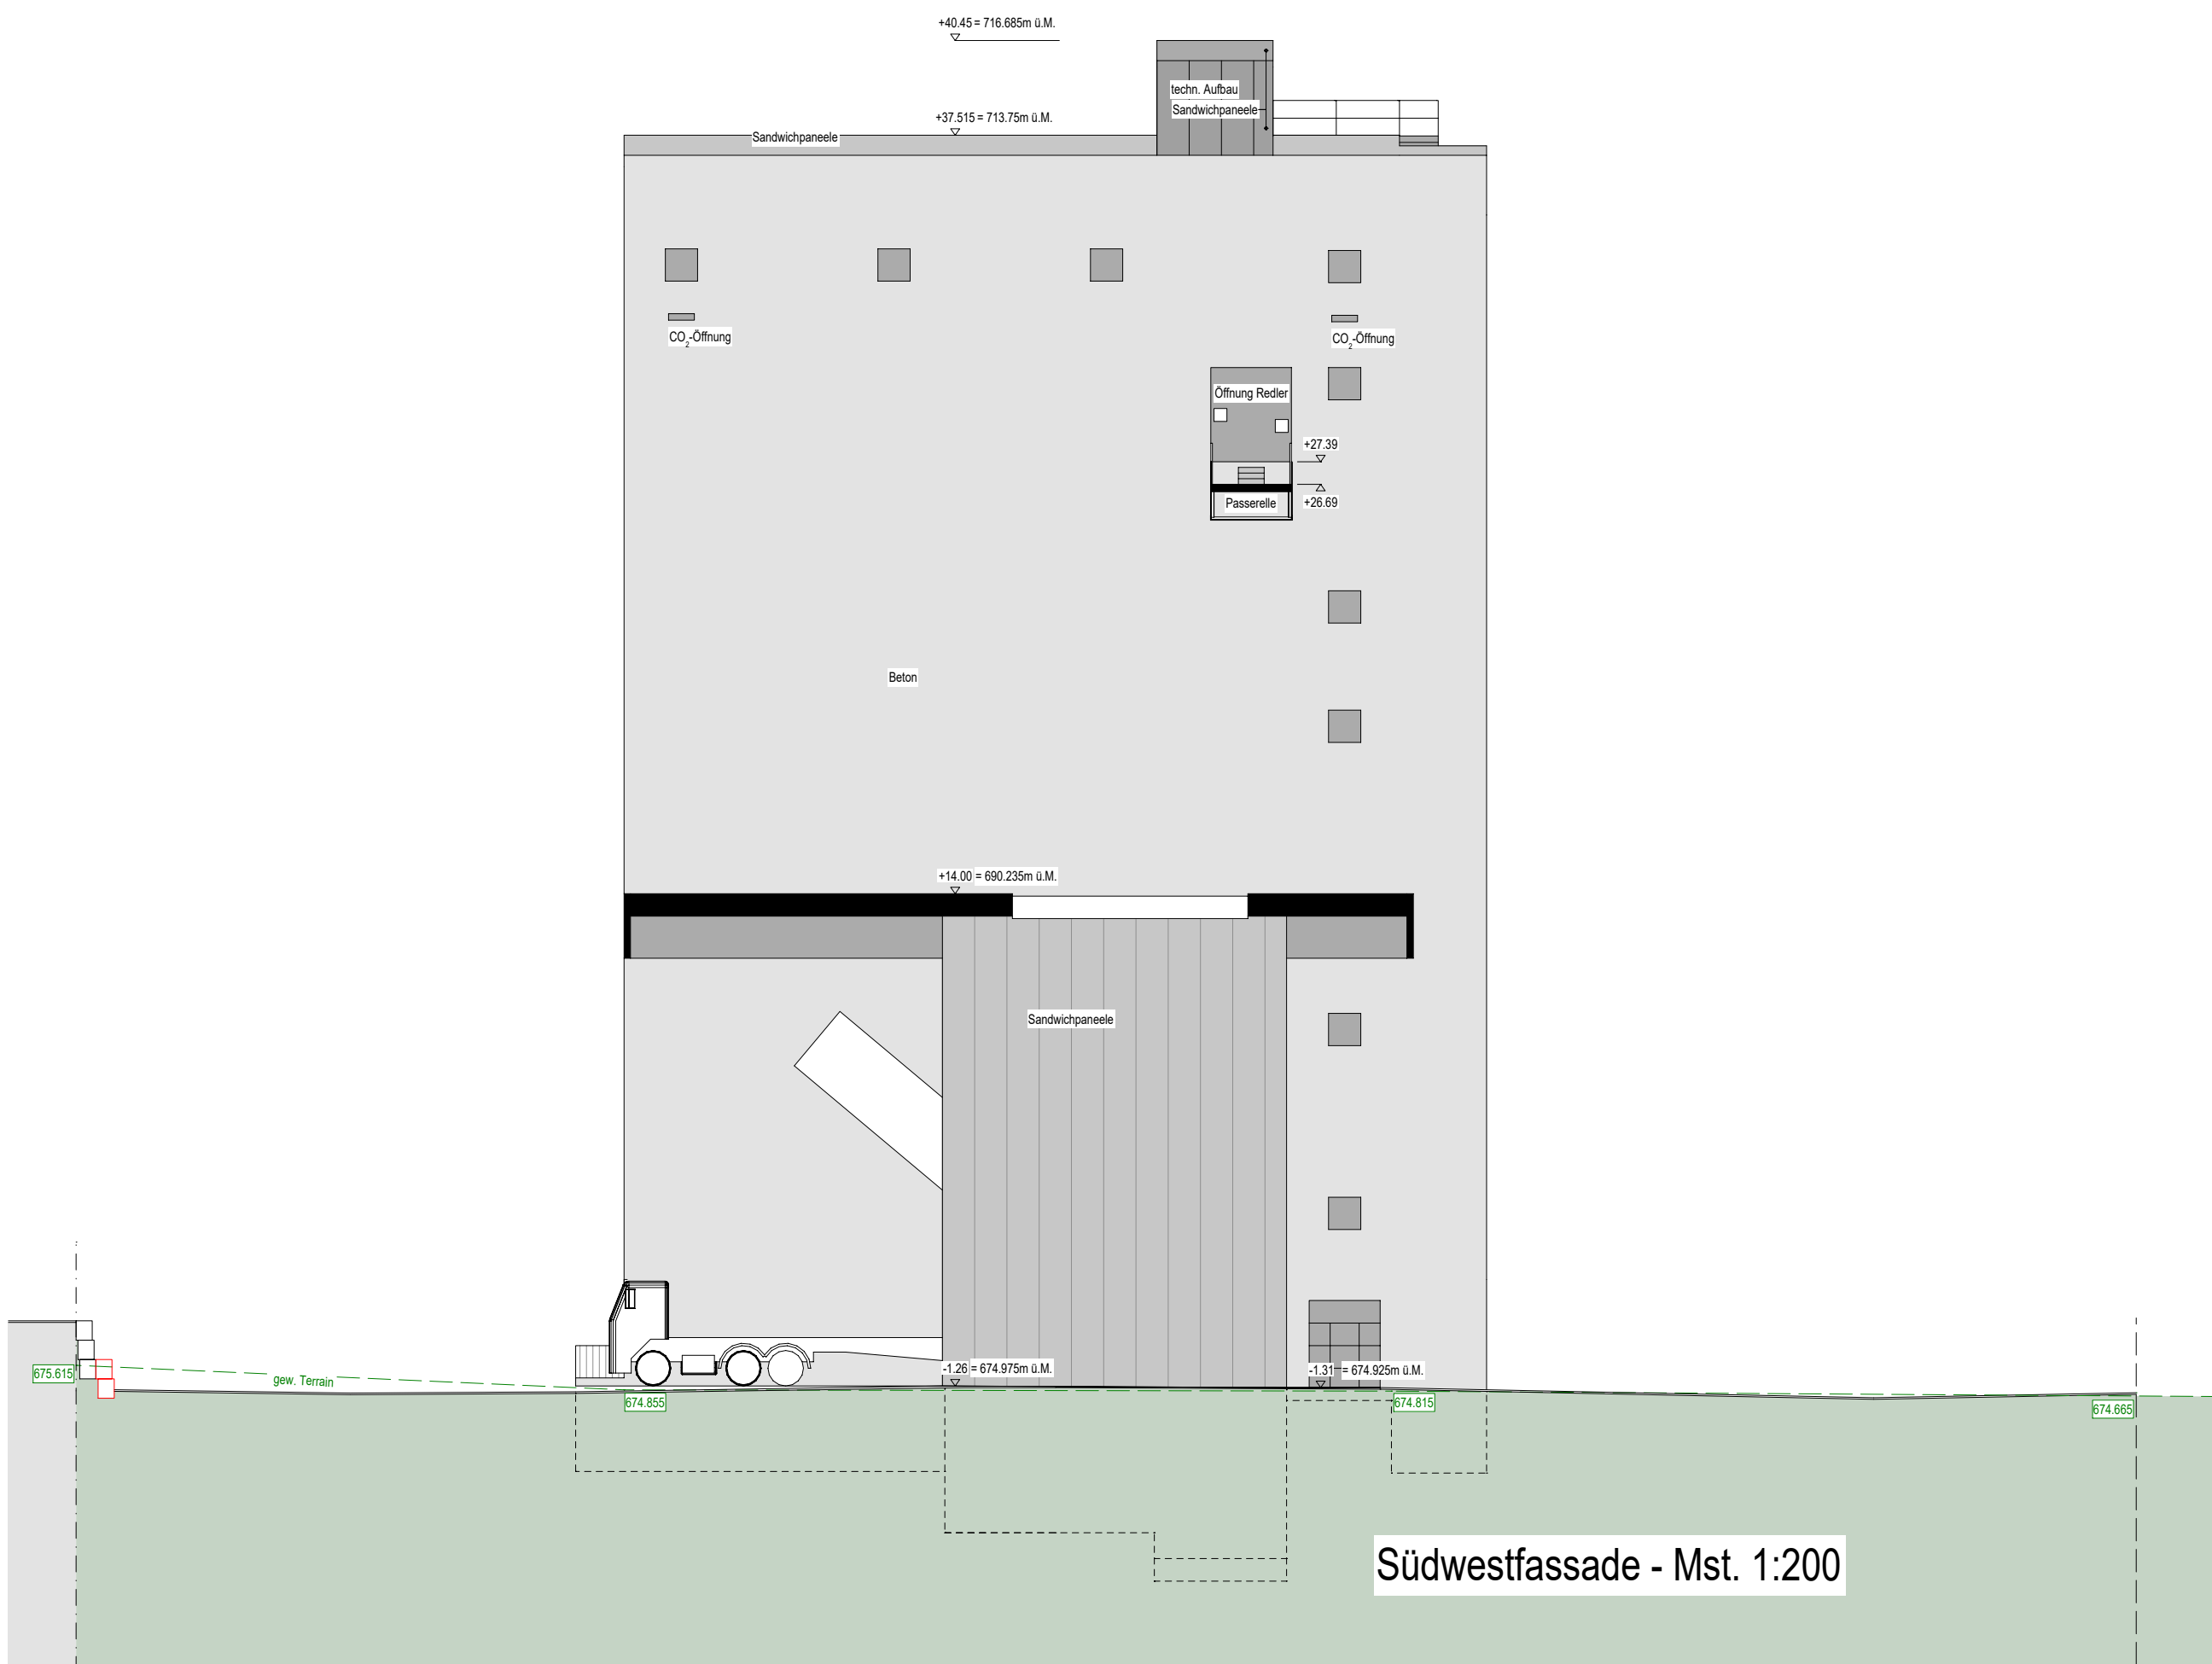


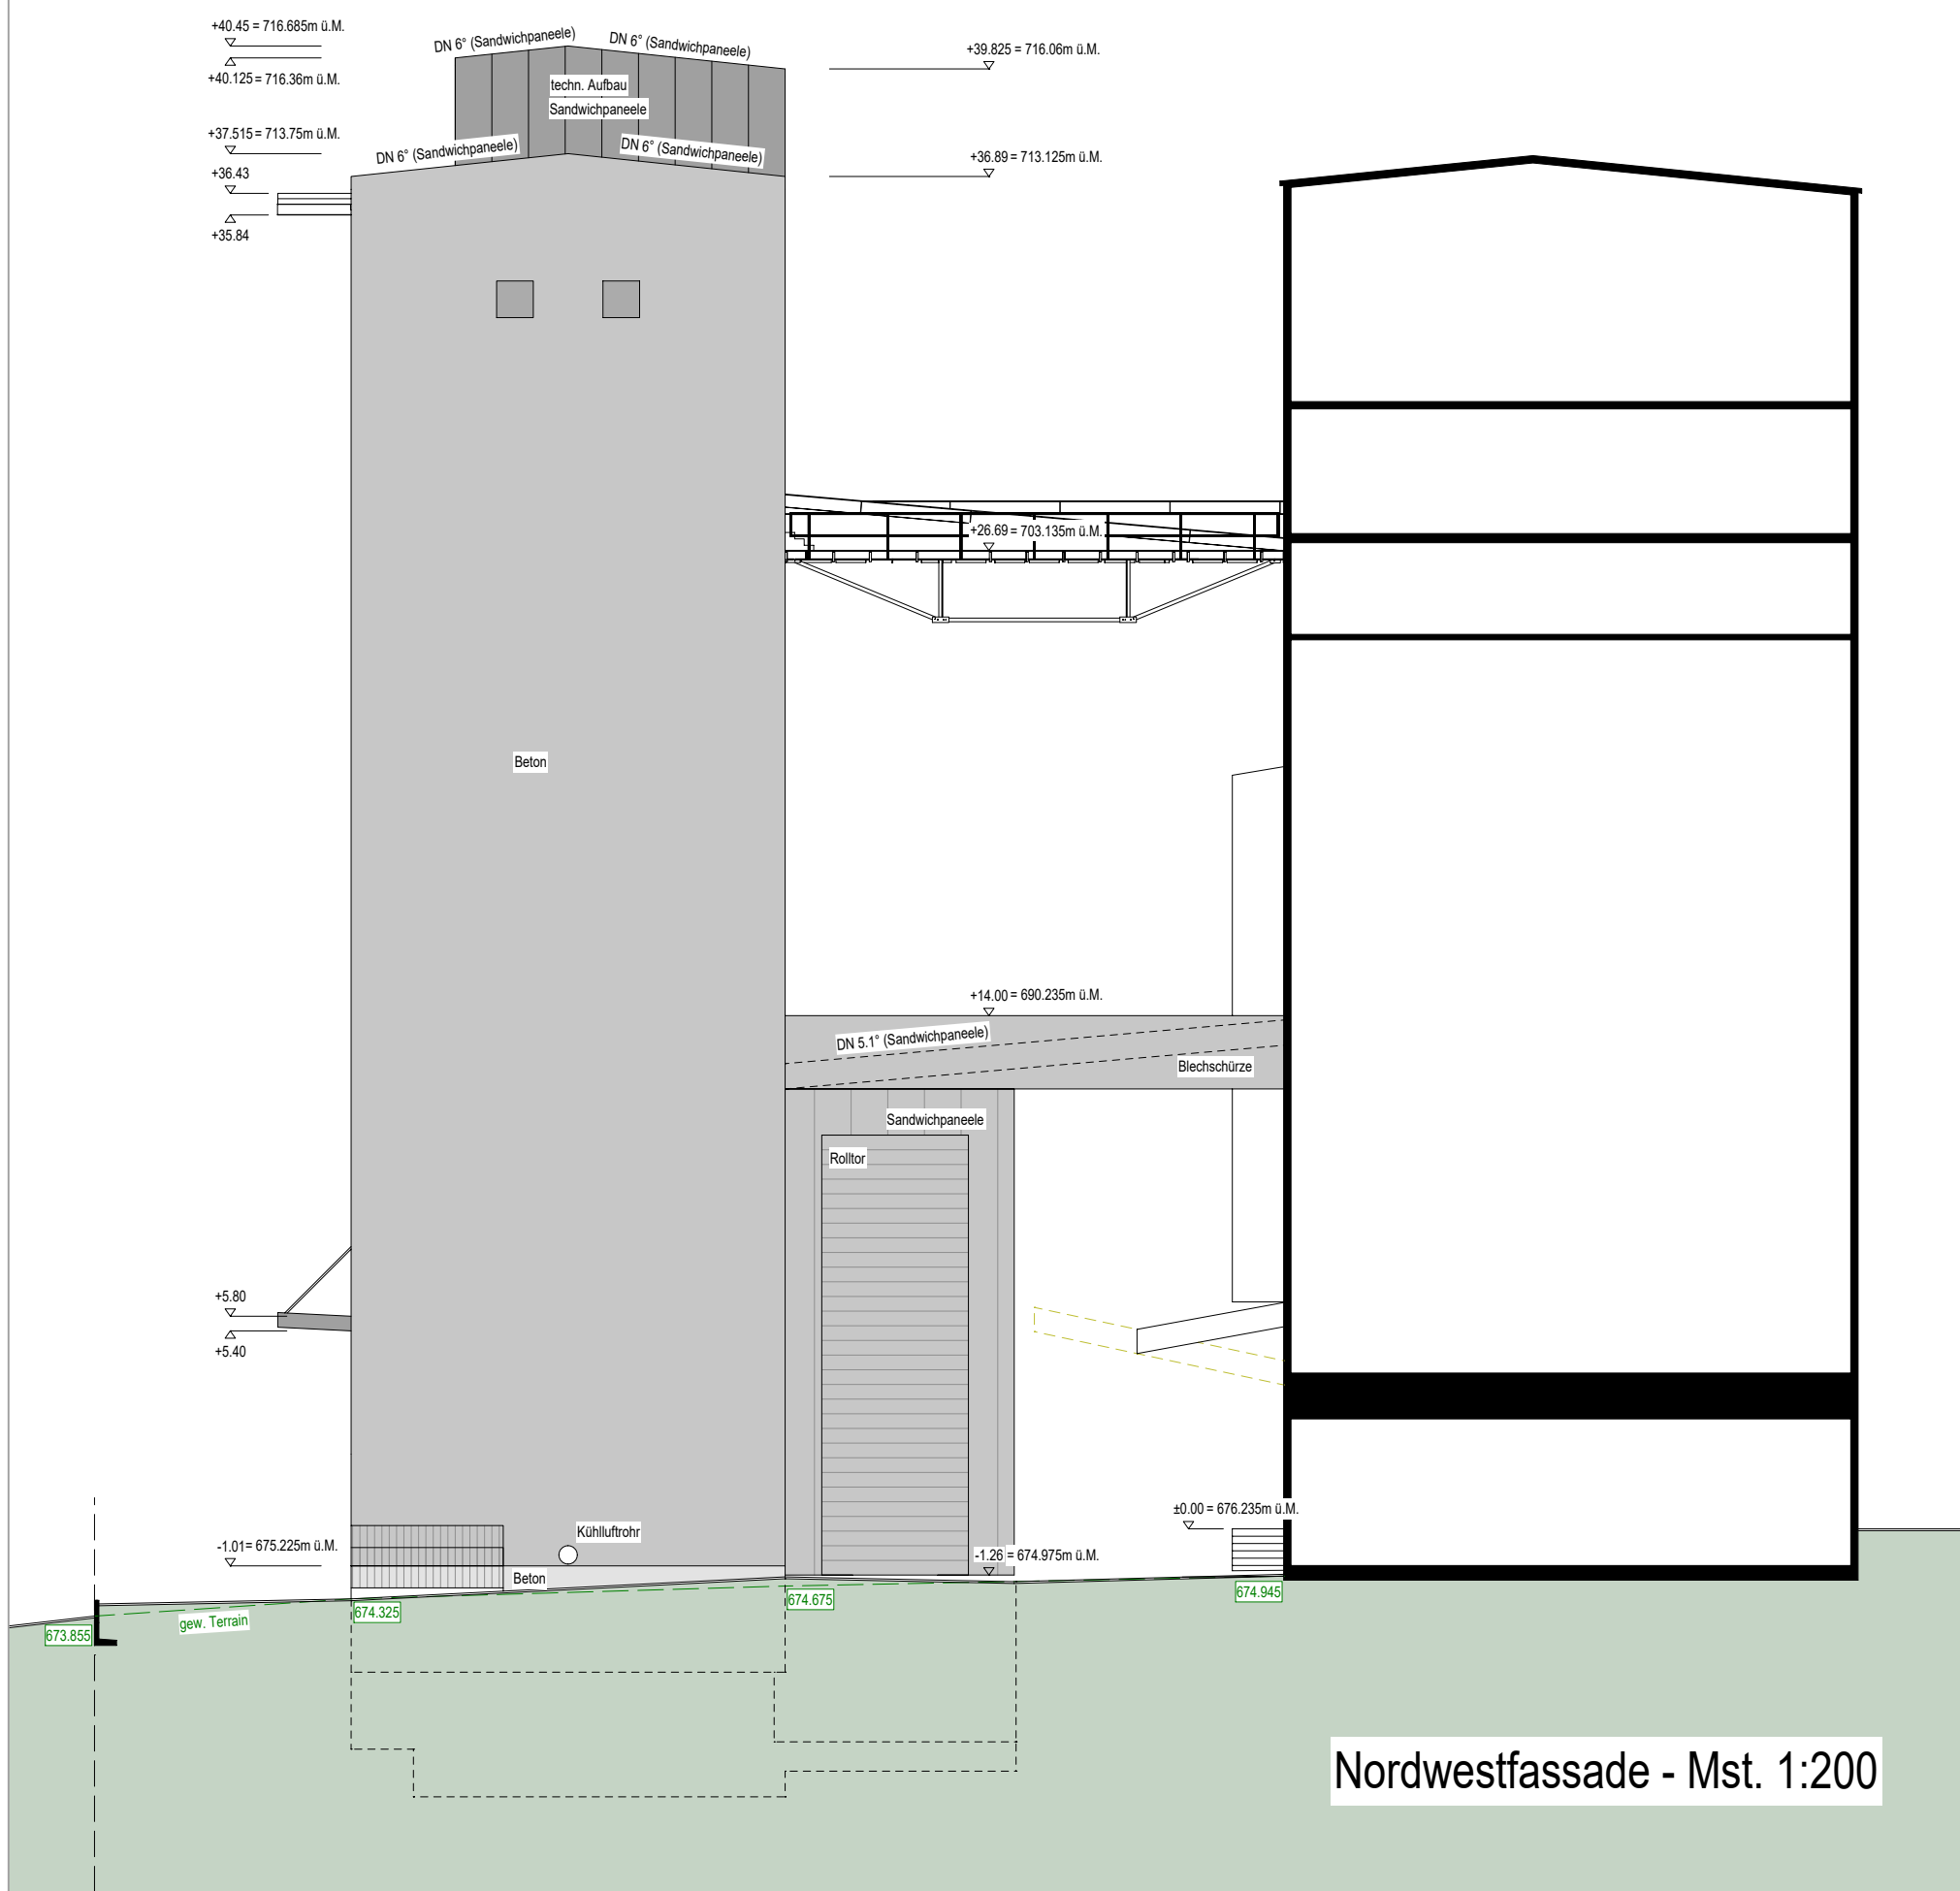


HELLERPLAN
wo Raum entsteht

Architektur- und Bauingenieurbüro
Heller Plan AG | Rütimatt 9 | 6218 Ettiswil
041 980 50 40 | info@heller-plan.ch | heller-plan.ch

Objekt Neubau Silo | Schützenhausstr. 4 | 6221 Rickenbach
Bauherr Neumühle Rickenbach | Schützenhausstr. 4 | 6221 Rickenbach

Bauprojekt
Fassaden

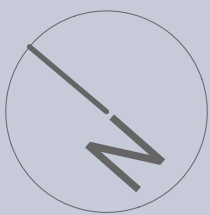

Plan-Nr.	25045-205	Mst.	1:200	±0.00	676.235m ü.M.
Datum	23.07.2026	Gez.	RB	Plan-Gr.	594/840 mm
Rev.		Gepr.	MH		

© Dieser Plan ist urheberrechtlich geschützt und darf ohne die Genehmigung der Heller Plan AG weder kopiert noch Dritten zugänglich gemacht werden.


BAUHERRSCHAFT/ GRUNDEIGENTÜMER
Neumühle Rickenbach | Schützenhausstr. 4 | 6221 Rickenbach

Rickenbach | 23.07.2026

PROJEKTVERFASSER
Heller Plan AG | Heller Martin | Rütimatt 9 | 6218 Ettiswil

Ettiswil | 23.07.2026

Übersicht

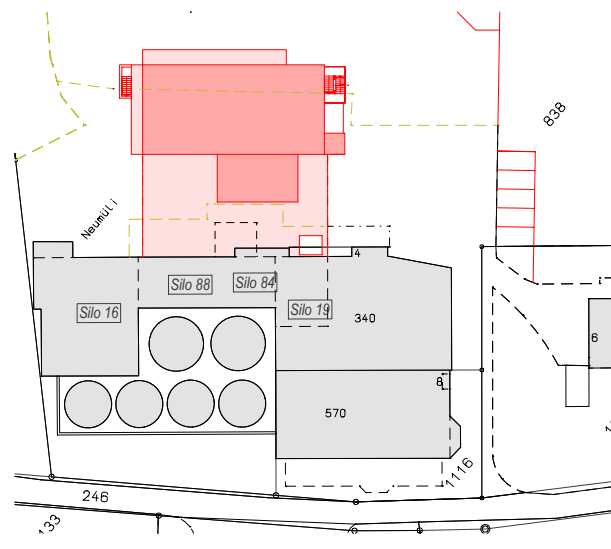

Standort- Koordinaten ca. 2654572 / 12307083