

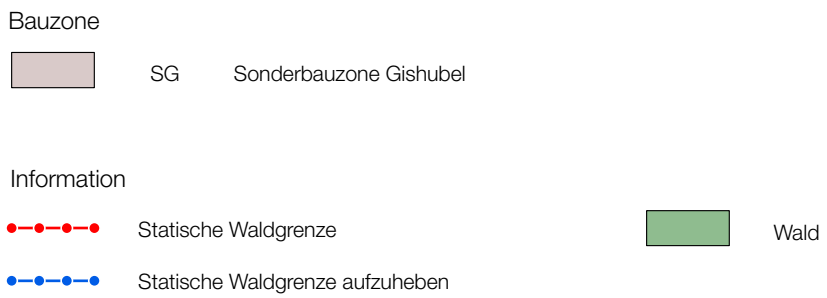
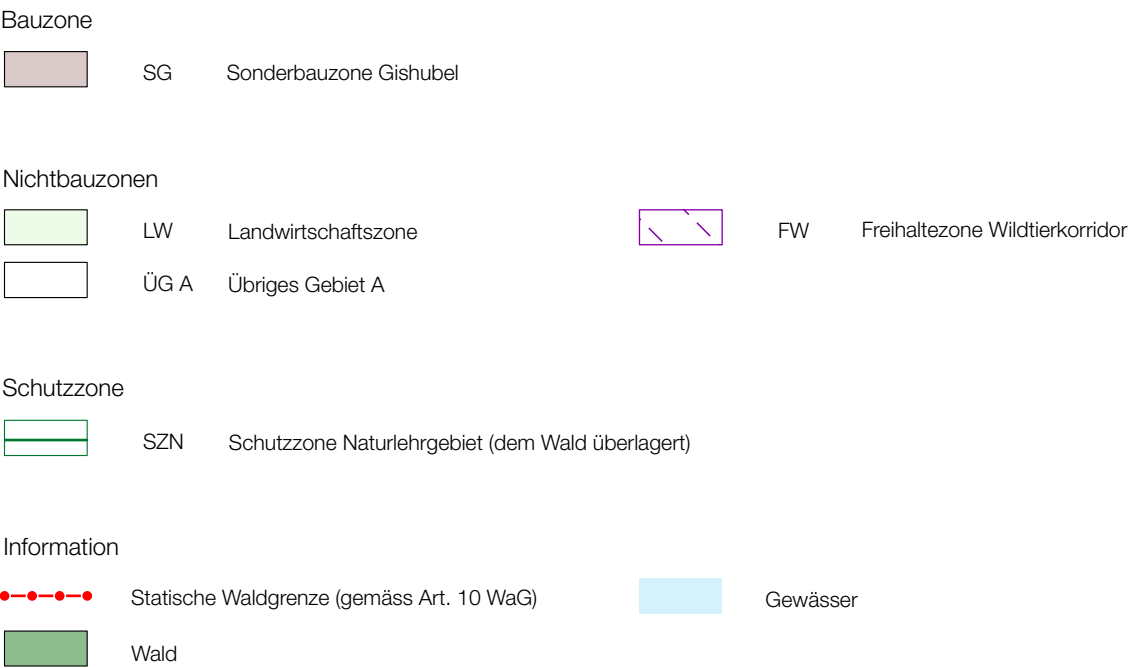


Gemeinde Ettiswil
TEILREVISION
GISHUBEL

Öffentliche Auflage vom 05.01.2026 bis 03.02.2026

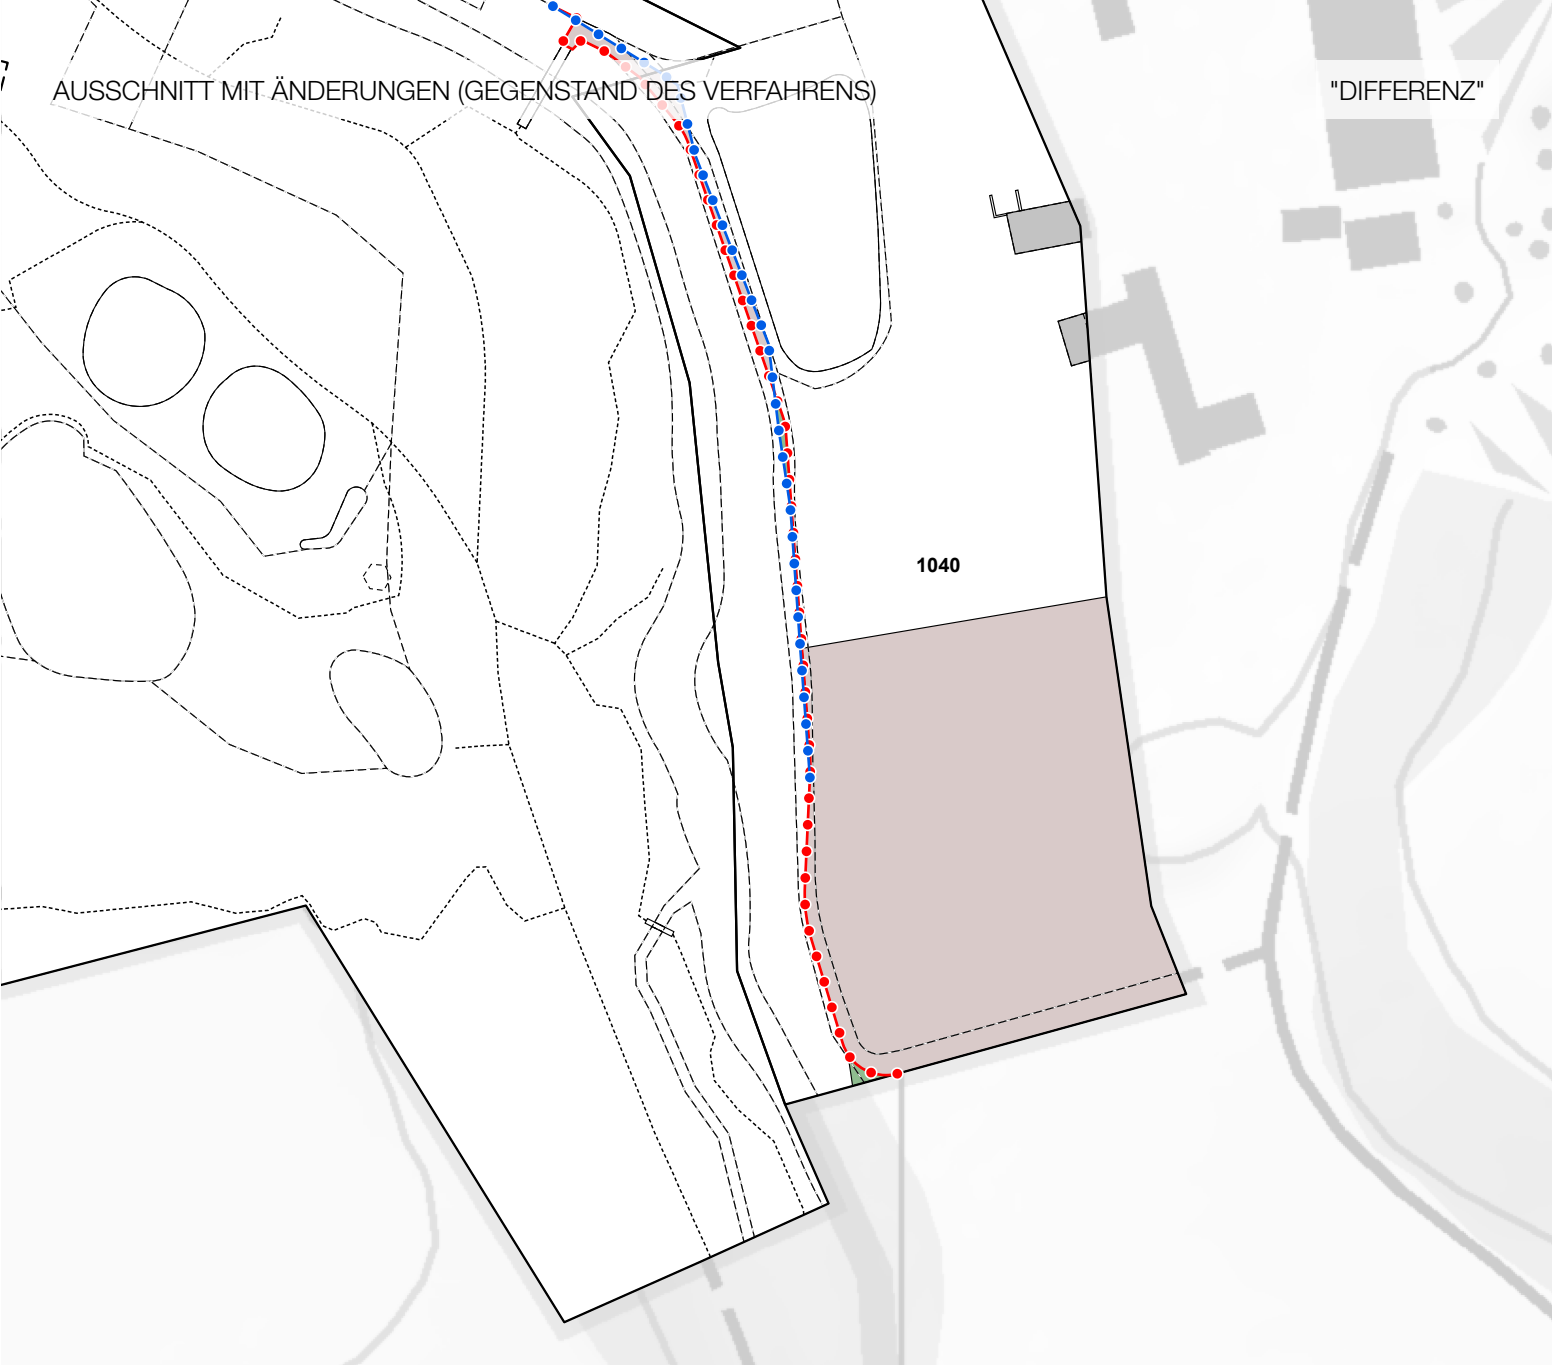

Baselstrasse 21 | 6003 Luzern | www.stadtlandplan.ch
03.11.2025 | gezeichnet: sf | Massstab: 1:1'000

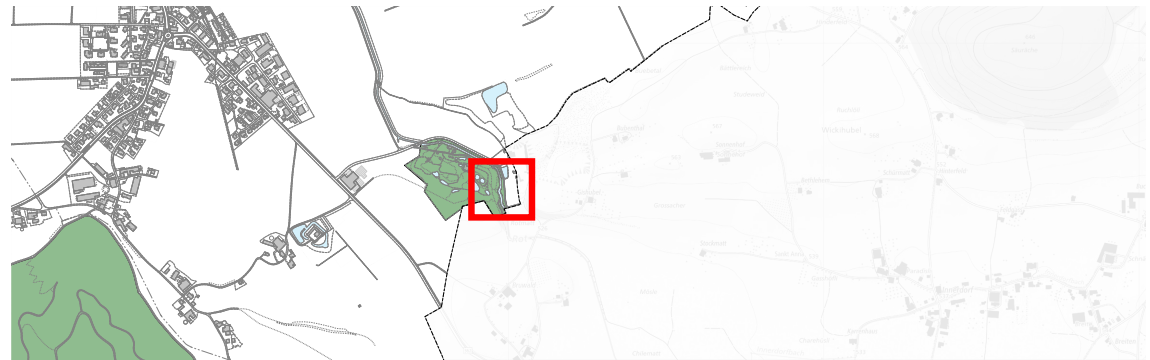

Änderungen am Zonenplan:
Einzonung von 2'380 m² von der Landwirtschaftszone in die Sonderbauzone Gishubel.
Einzonung von 125 m² vom Wald in die Sonderbauzone Gishubel.
Auszonung von 13 m² von der Sonderbauzone Gishubel in den Wald.
Umzonung von 11 m² von der Landwirtschaftszone in den Wald.
Anpassung der statischen Waldgrenze (gem. Plan Waldfeststellung, separates Verfahren).

