

ARCHITEKTUR AG

ag. Architektur ETH SIA

PP ARCHITEKTUR AG

Hauptstrasse 141

6182 Escholz matt

+41 (0)41 429 00 10

PP ARCHITEKTUR AG

Dorfstrasse 9

3550 Langnau

+41 (0)34 402 66 82

pp@pp-architektur.ch

www.architektur-portmann.ch

MWST CHE-106.548.805

OBJEKT:

Neubau EFH, Ried 8, 6182 Escholz matt

BAUHERR:

PP Generalbau GmbH, Hauptstrasse 141, 6182 Escholz matt

PLANNUMMER:

1282-8-12

DATUM:

23.10.2019

PARZELLEN NR.

2358

PLANSZEICHNUNG:

Grundrisse

GEZEICHNET:

ns/BS

FLÄCHE M²

445

PROJEKTSITUATION:

Bauprojekt Projektänderung

REVIDIERT:

10.12.2021

PLANGRÖSSE:

A1

MASSSTAB:



1:100

UNTERSCHRIFTEN


Bauherrschaft

Grundeigentümer


Projektverfasser

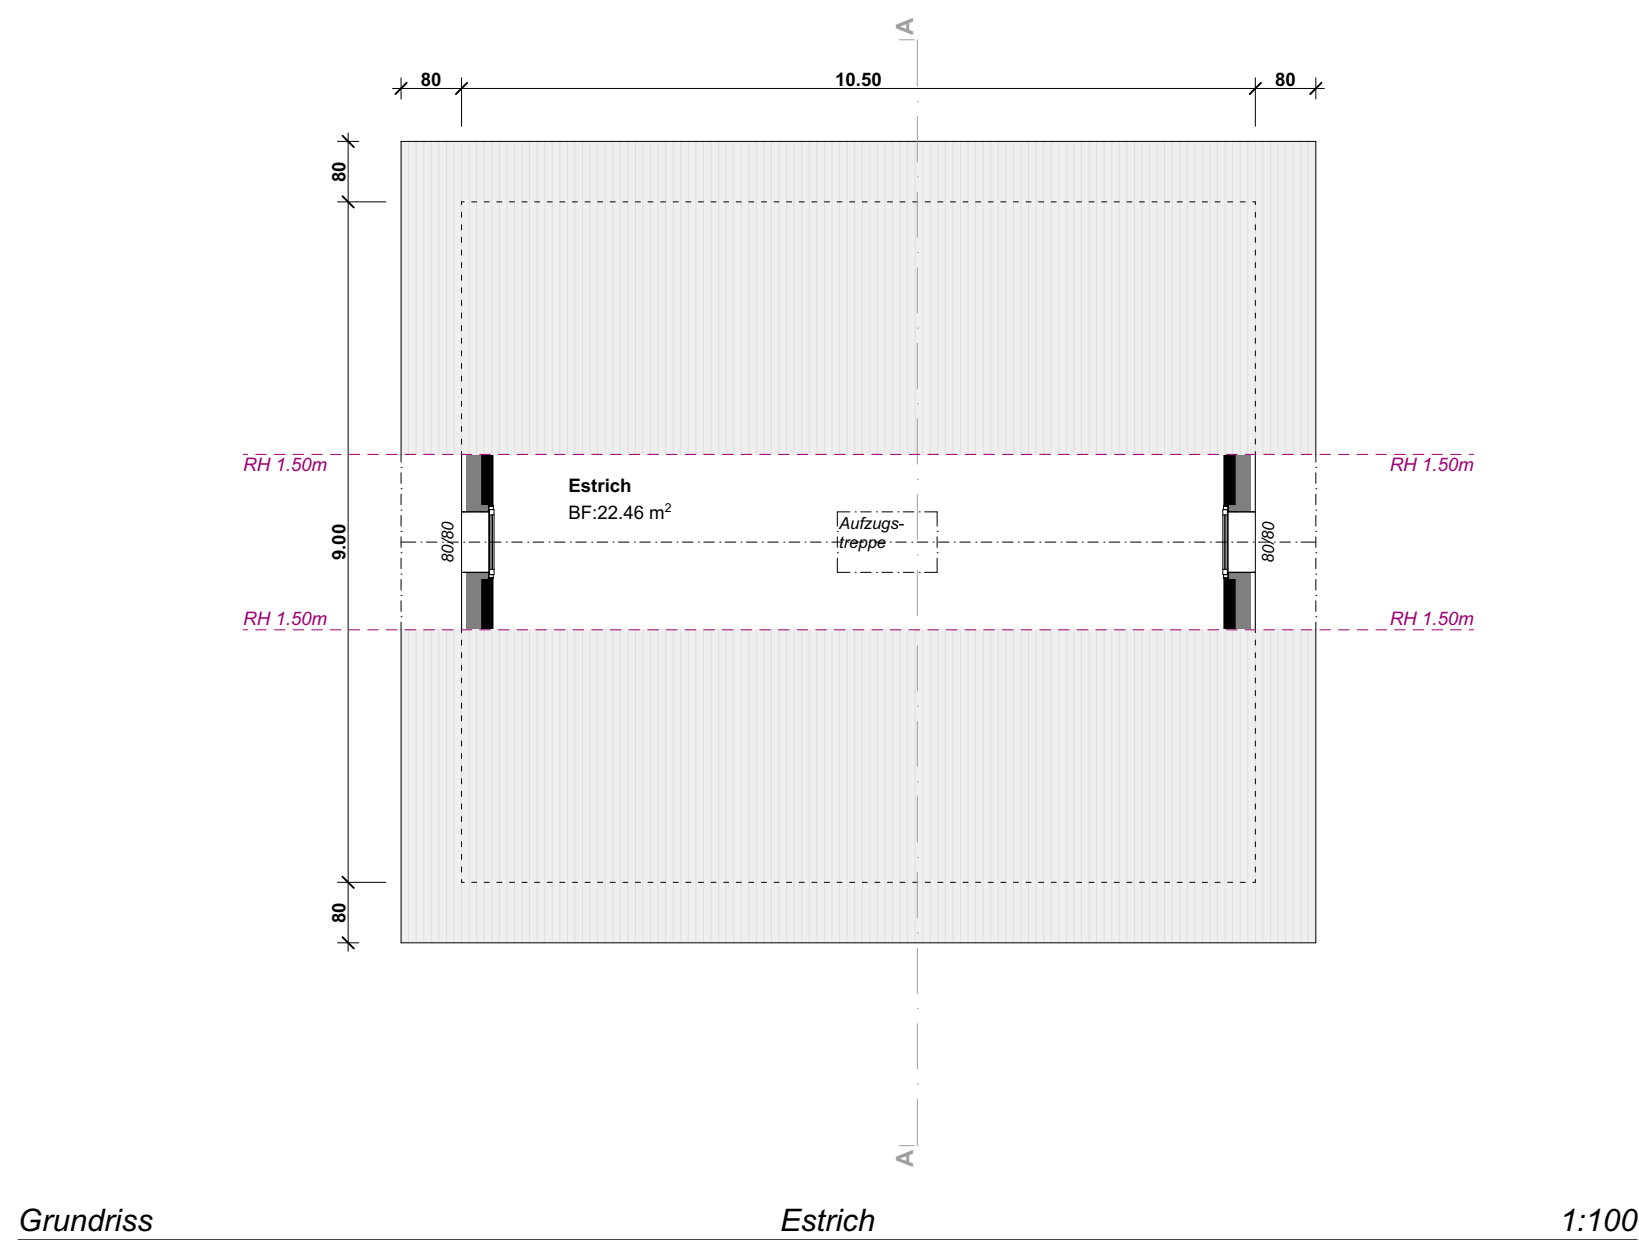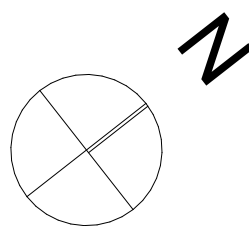


Grundriss Estrich 1:100

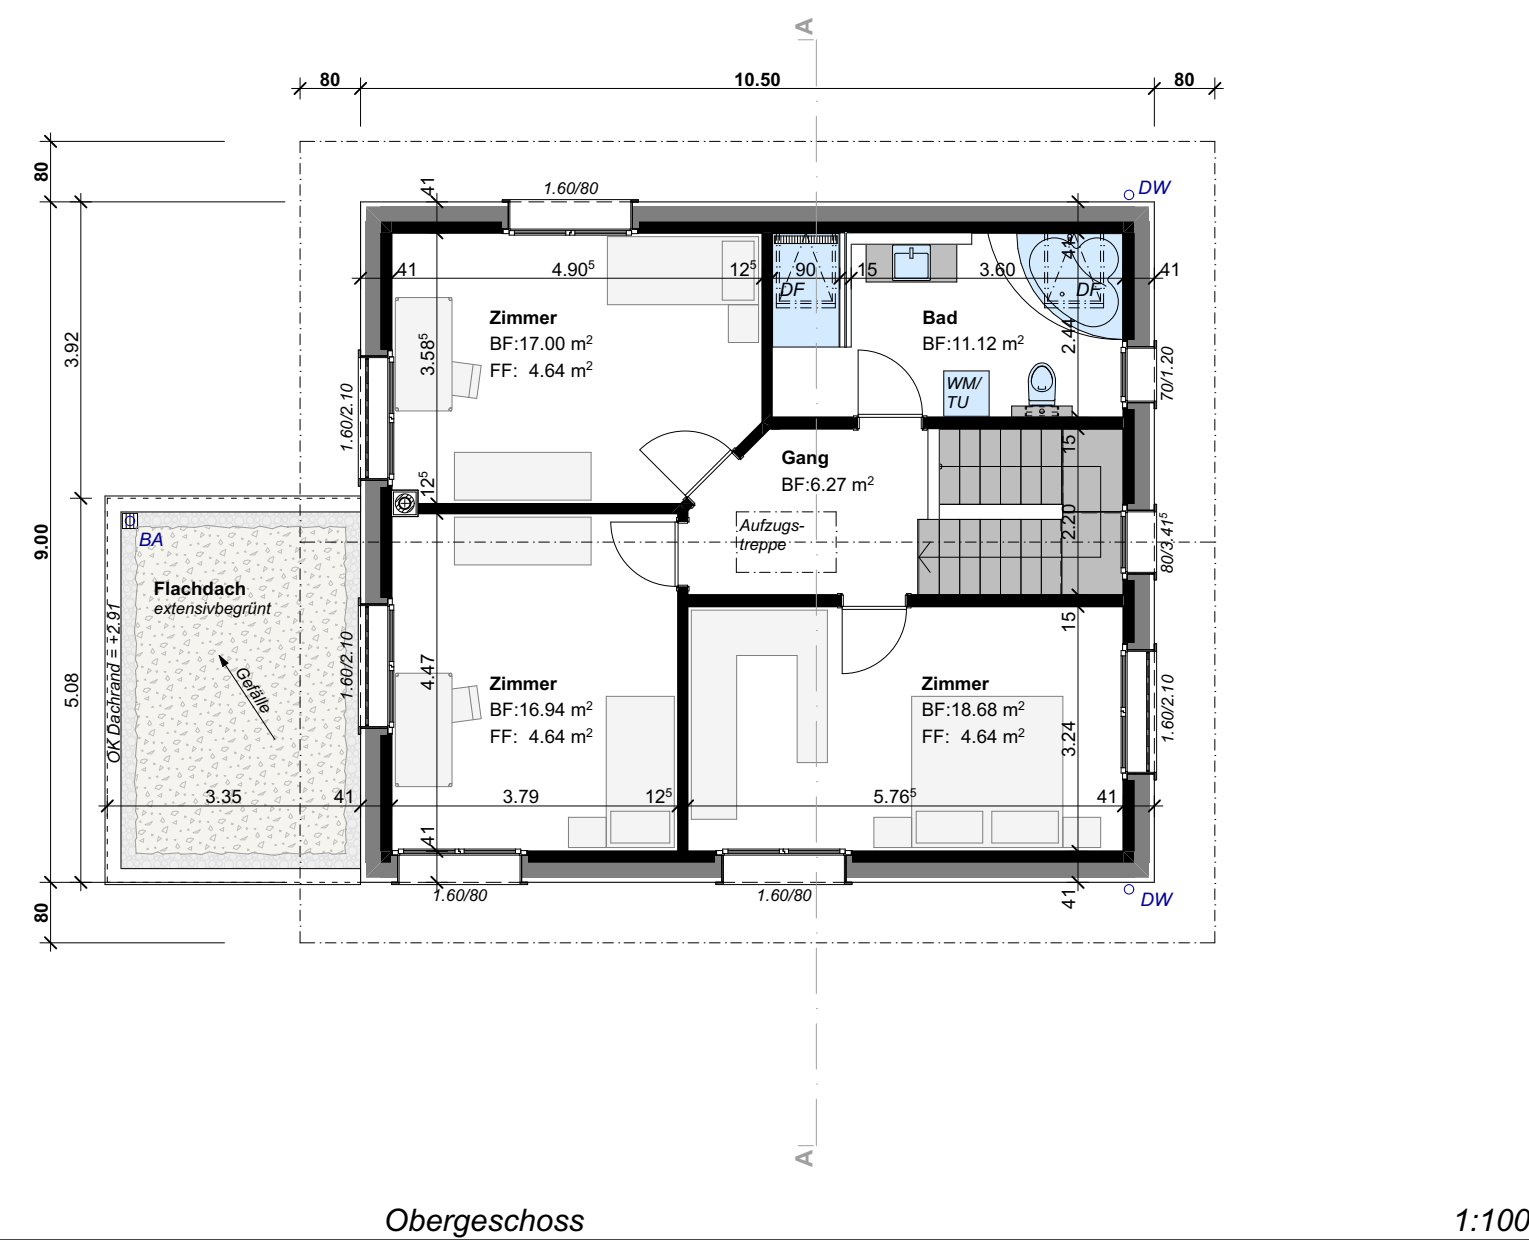

Grundriss Obergeschoss 1:100

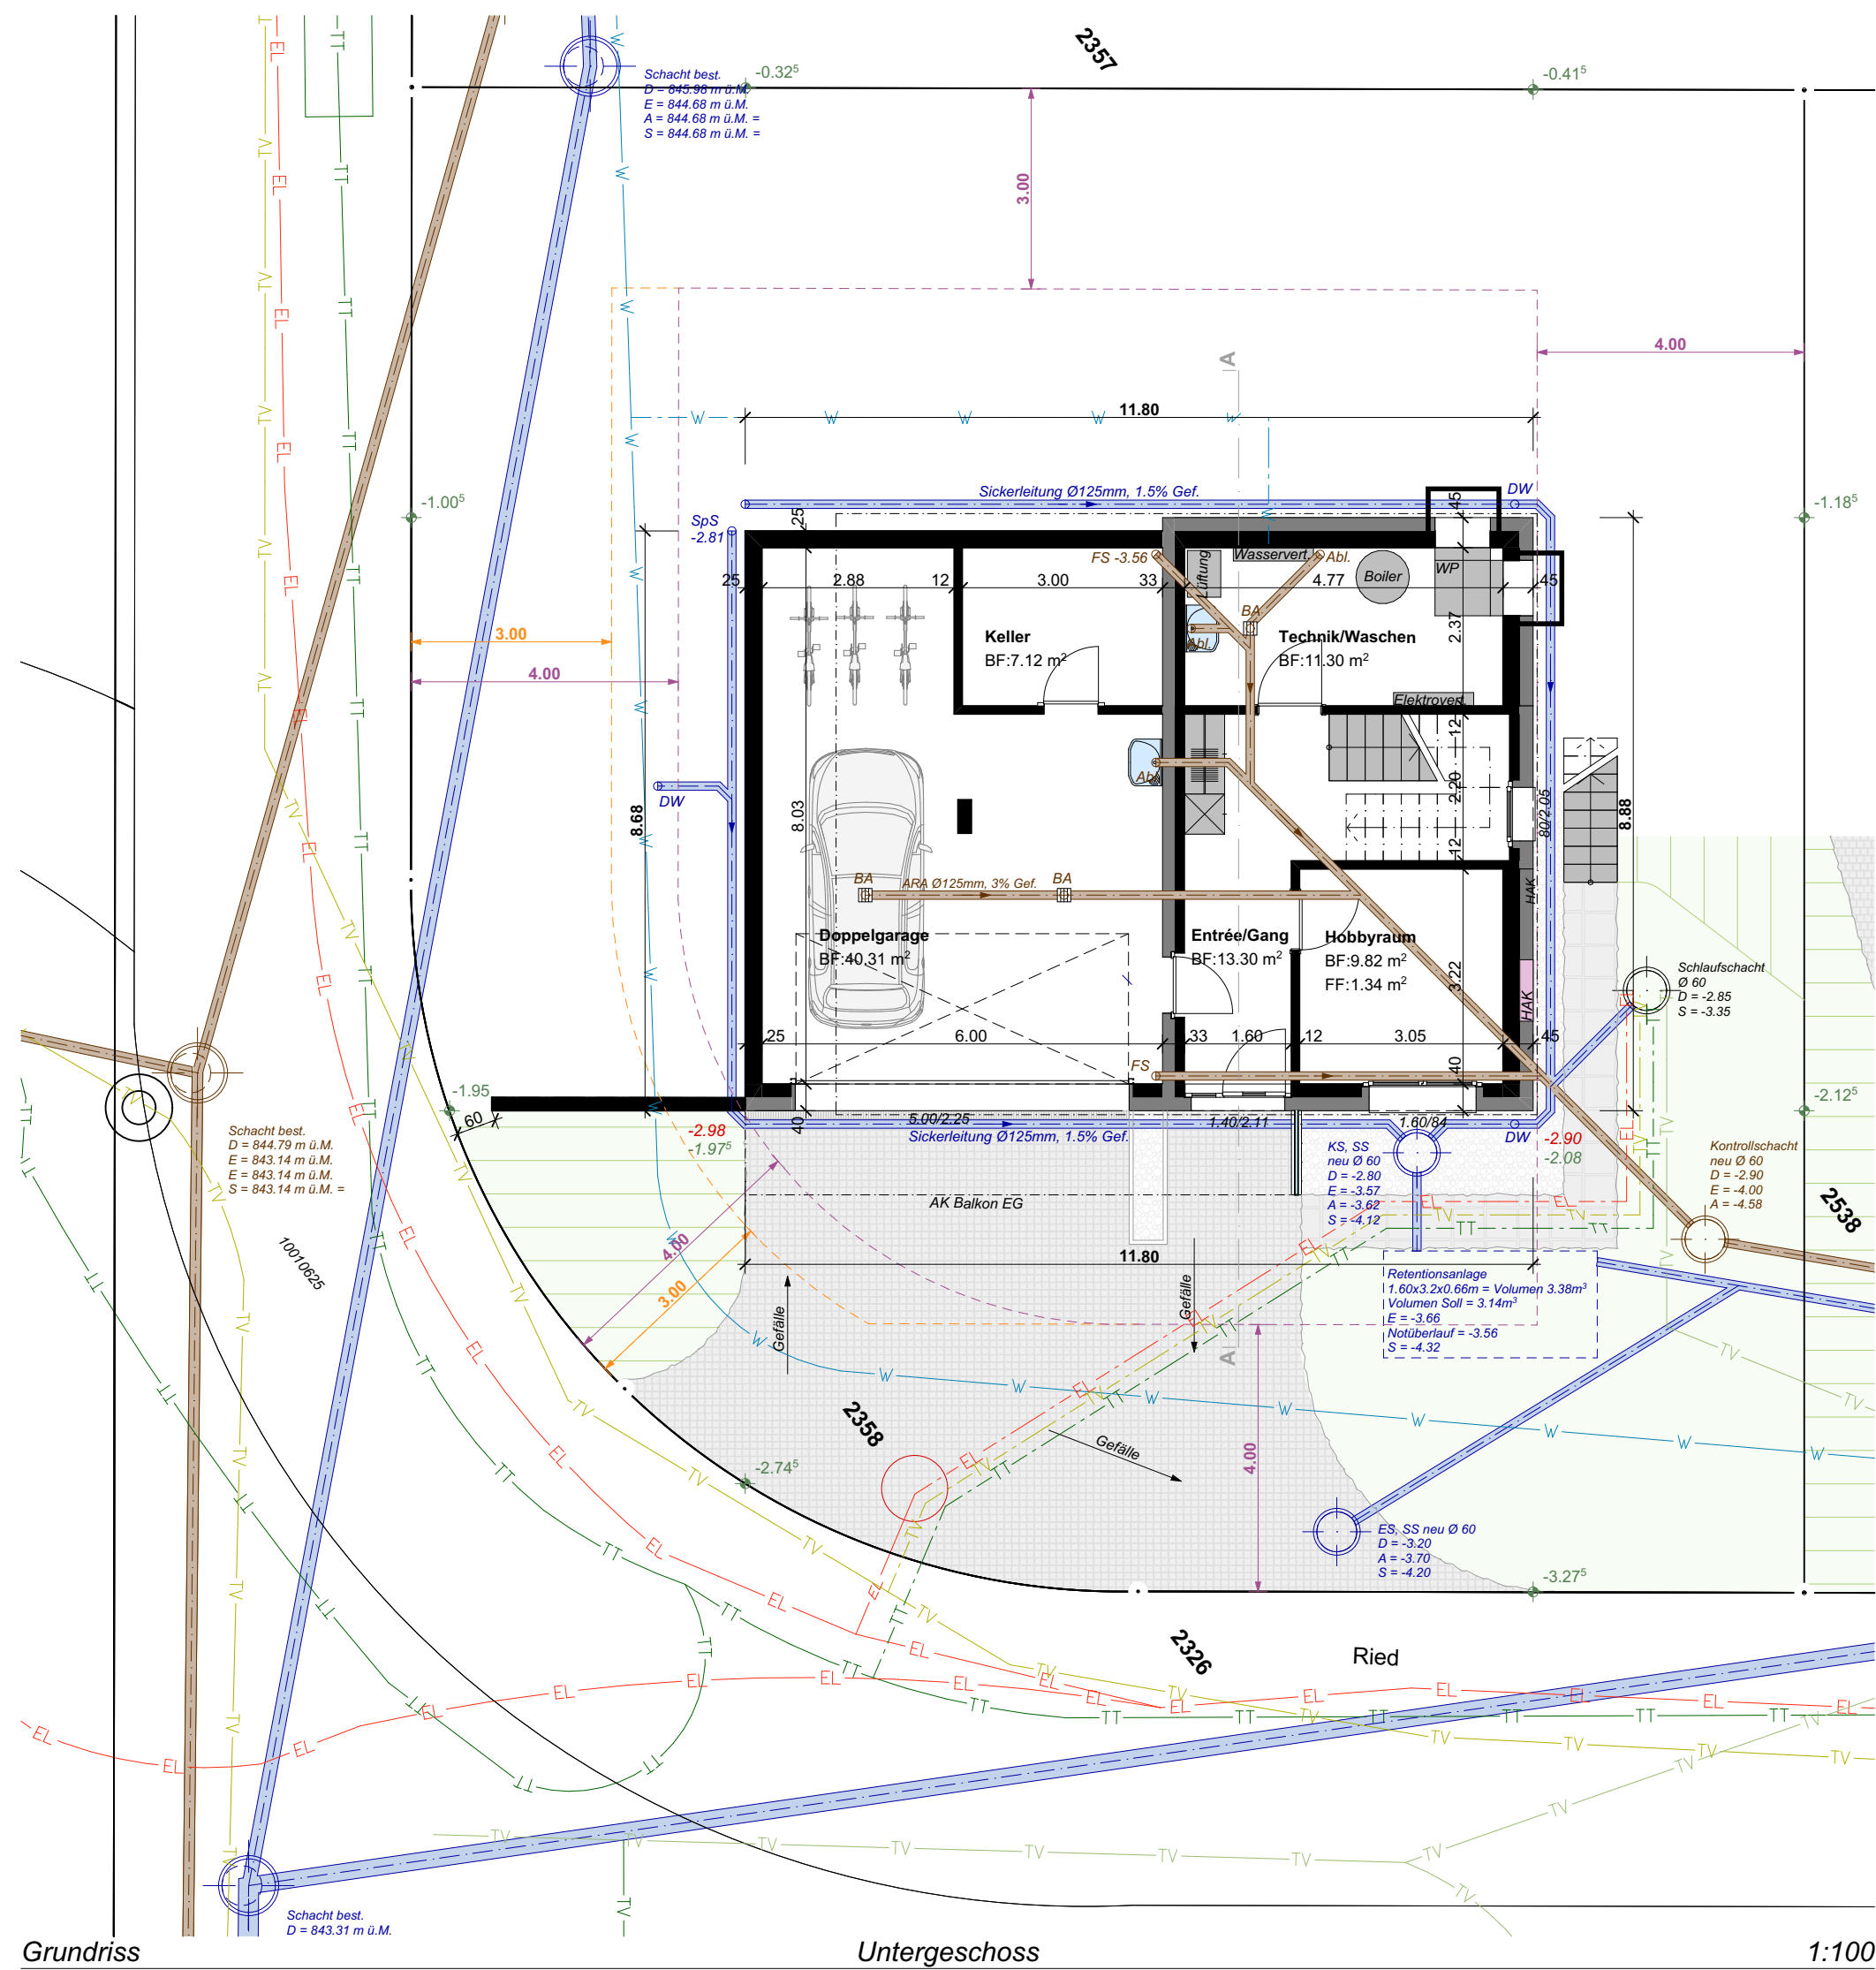

Grundriss Untergeschoss 1:100

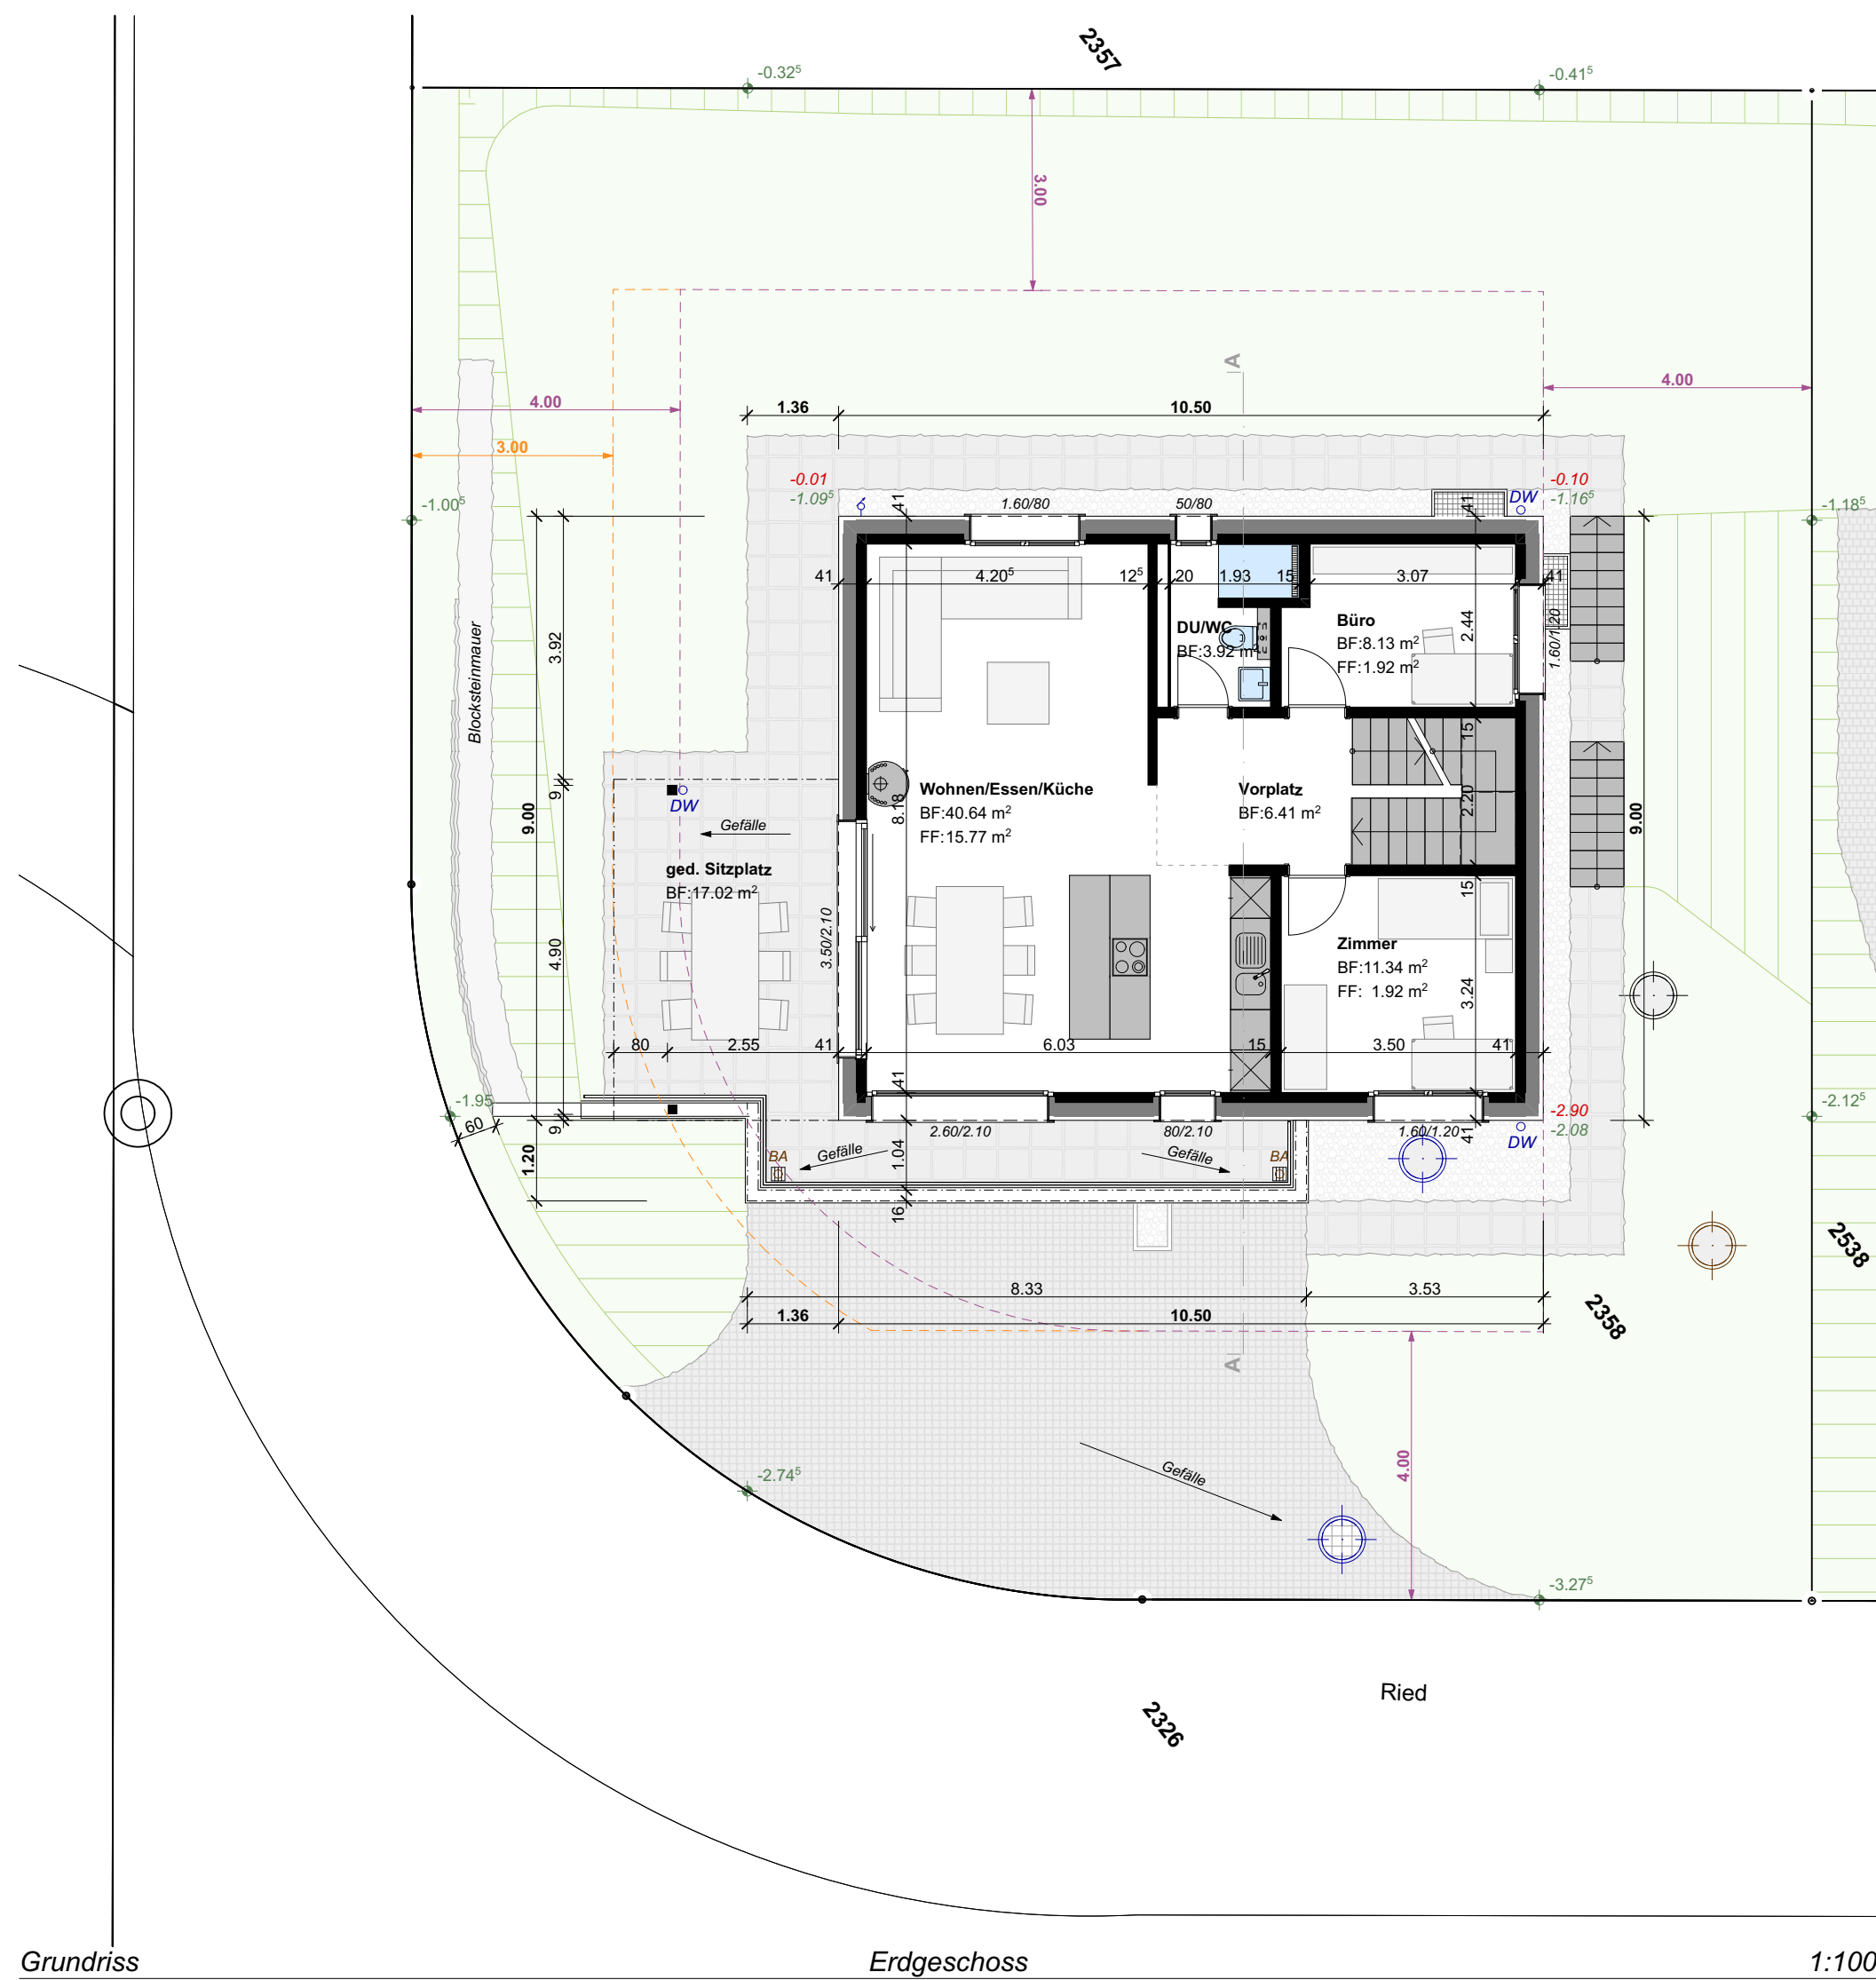

Grundriss Erdbgeschoss 1:100