


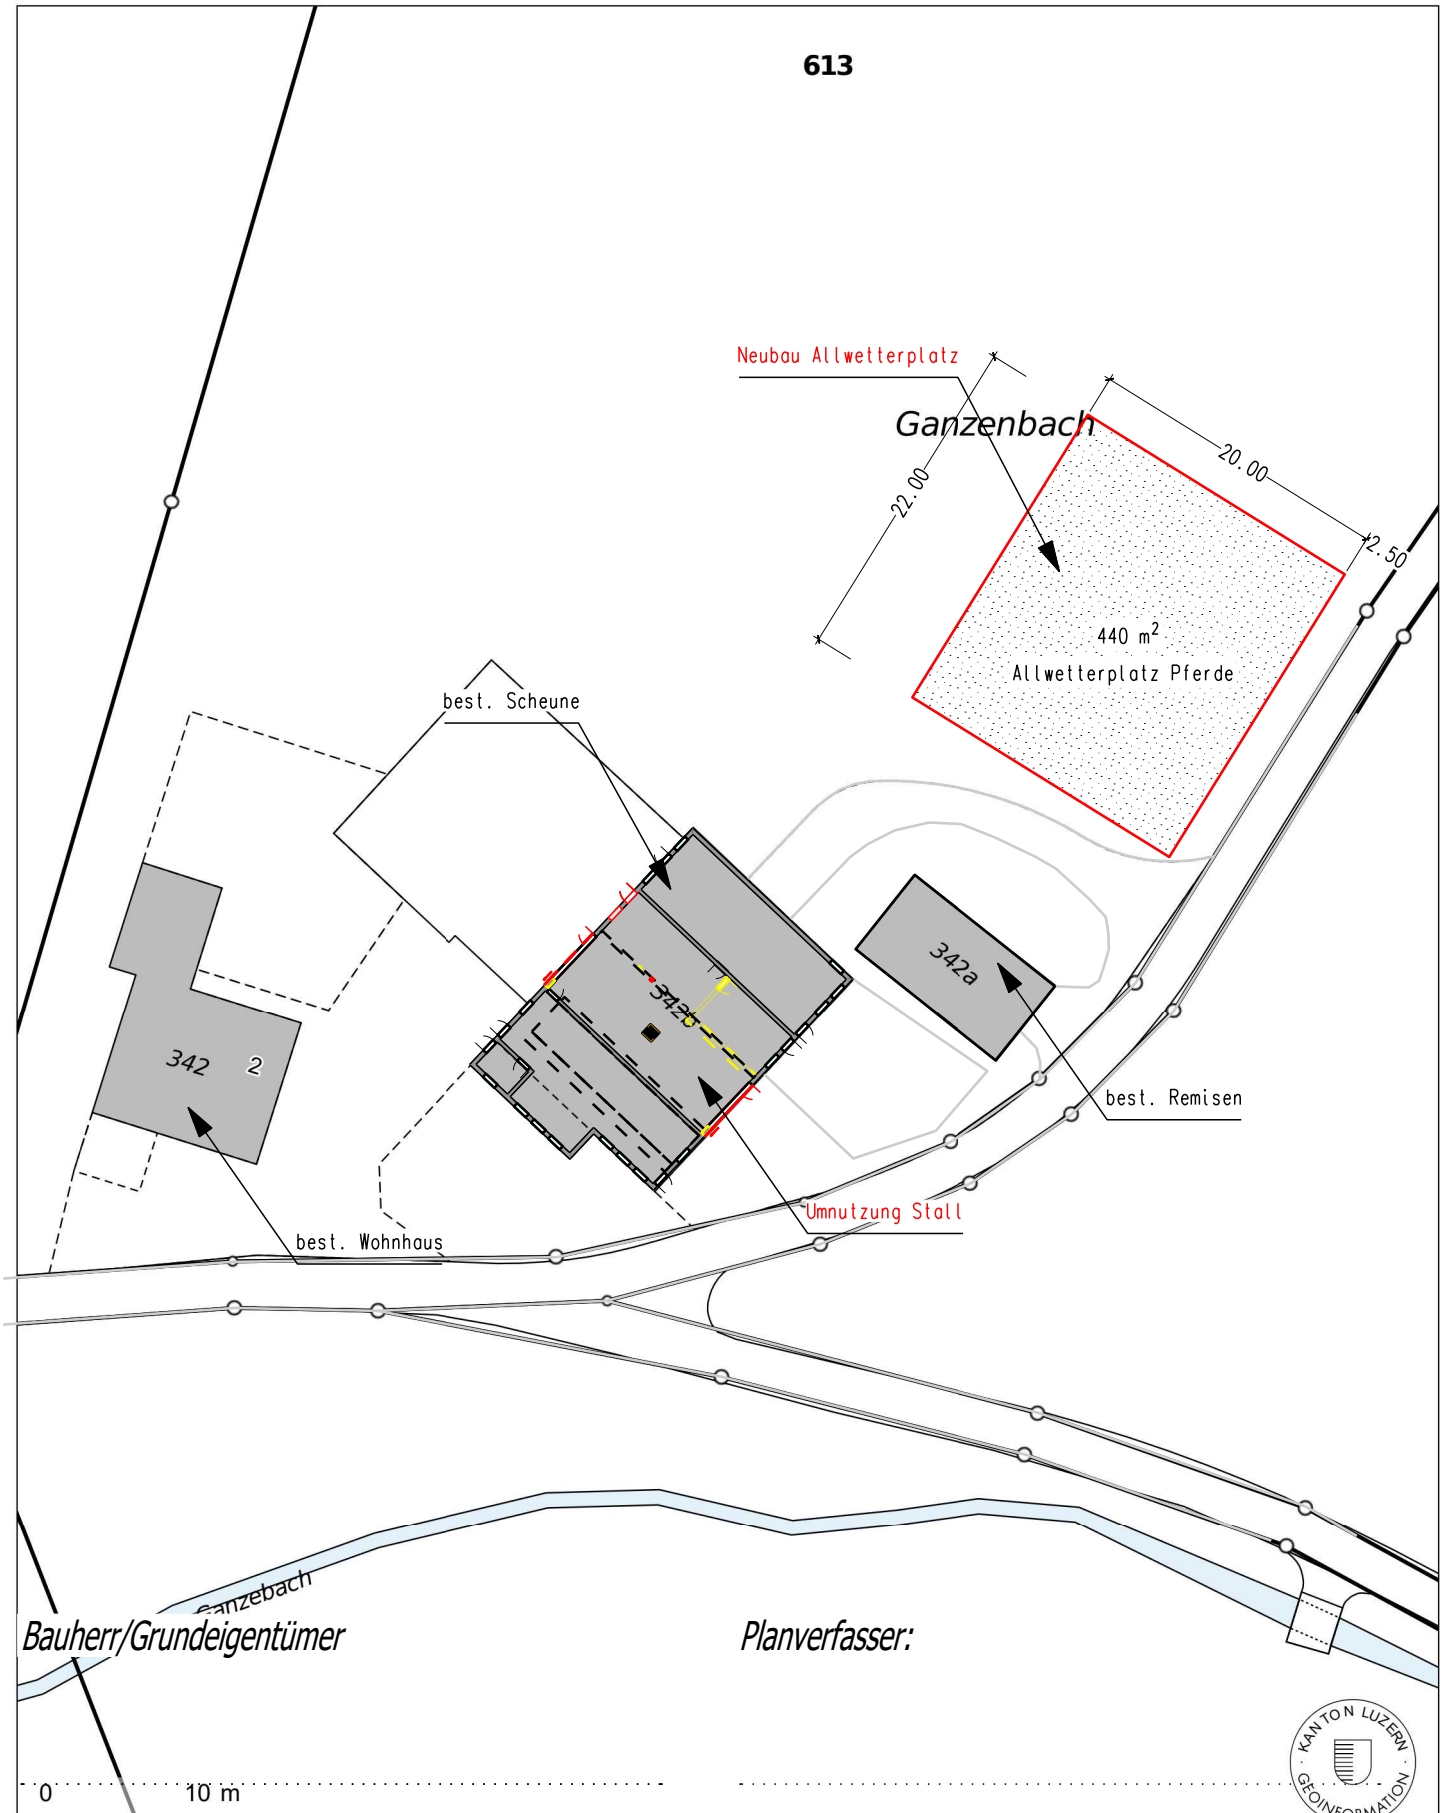

Bauherr/Grundeigentümer

Planverfasser:

Umnutzung Stall

Ganzenbach 2

6182 Escholz matt

GST-Nr.

23028

613

Bauherr:

Duss Beat

Ganzenbach 2

6182 Escholz matt

Baueingabe

15.11.2023

steffenholz

GL

Situation

Mst. 1:500



TST