



Ostfassade




Nordfassade

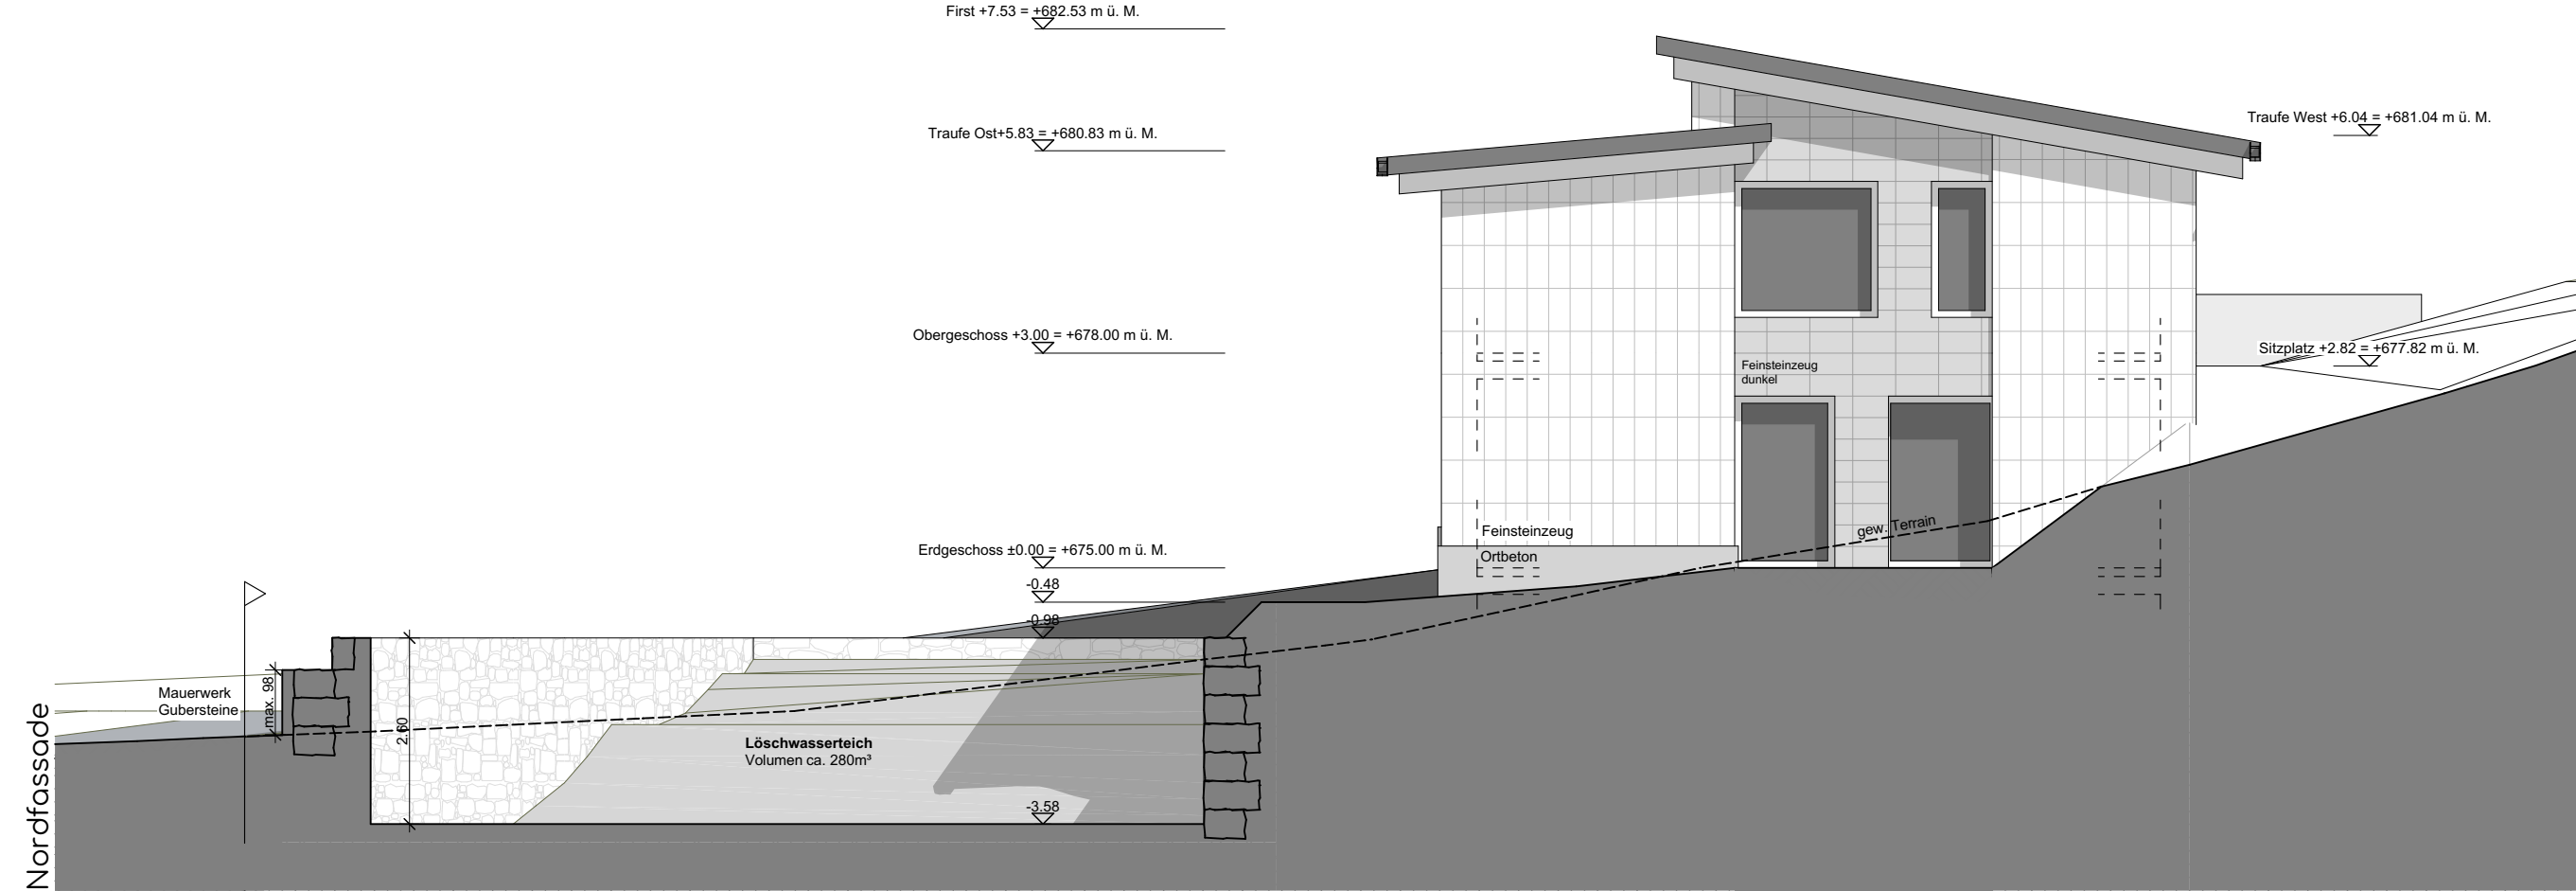


Südfassade

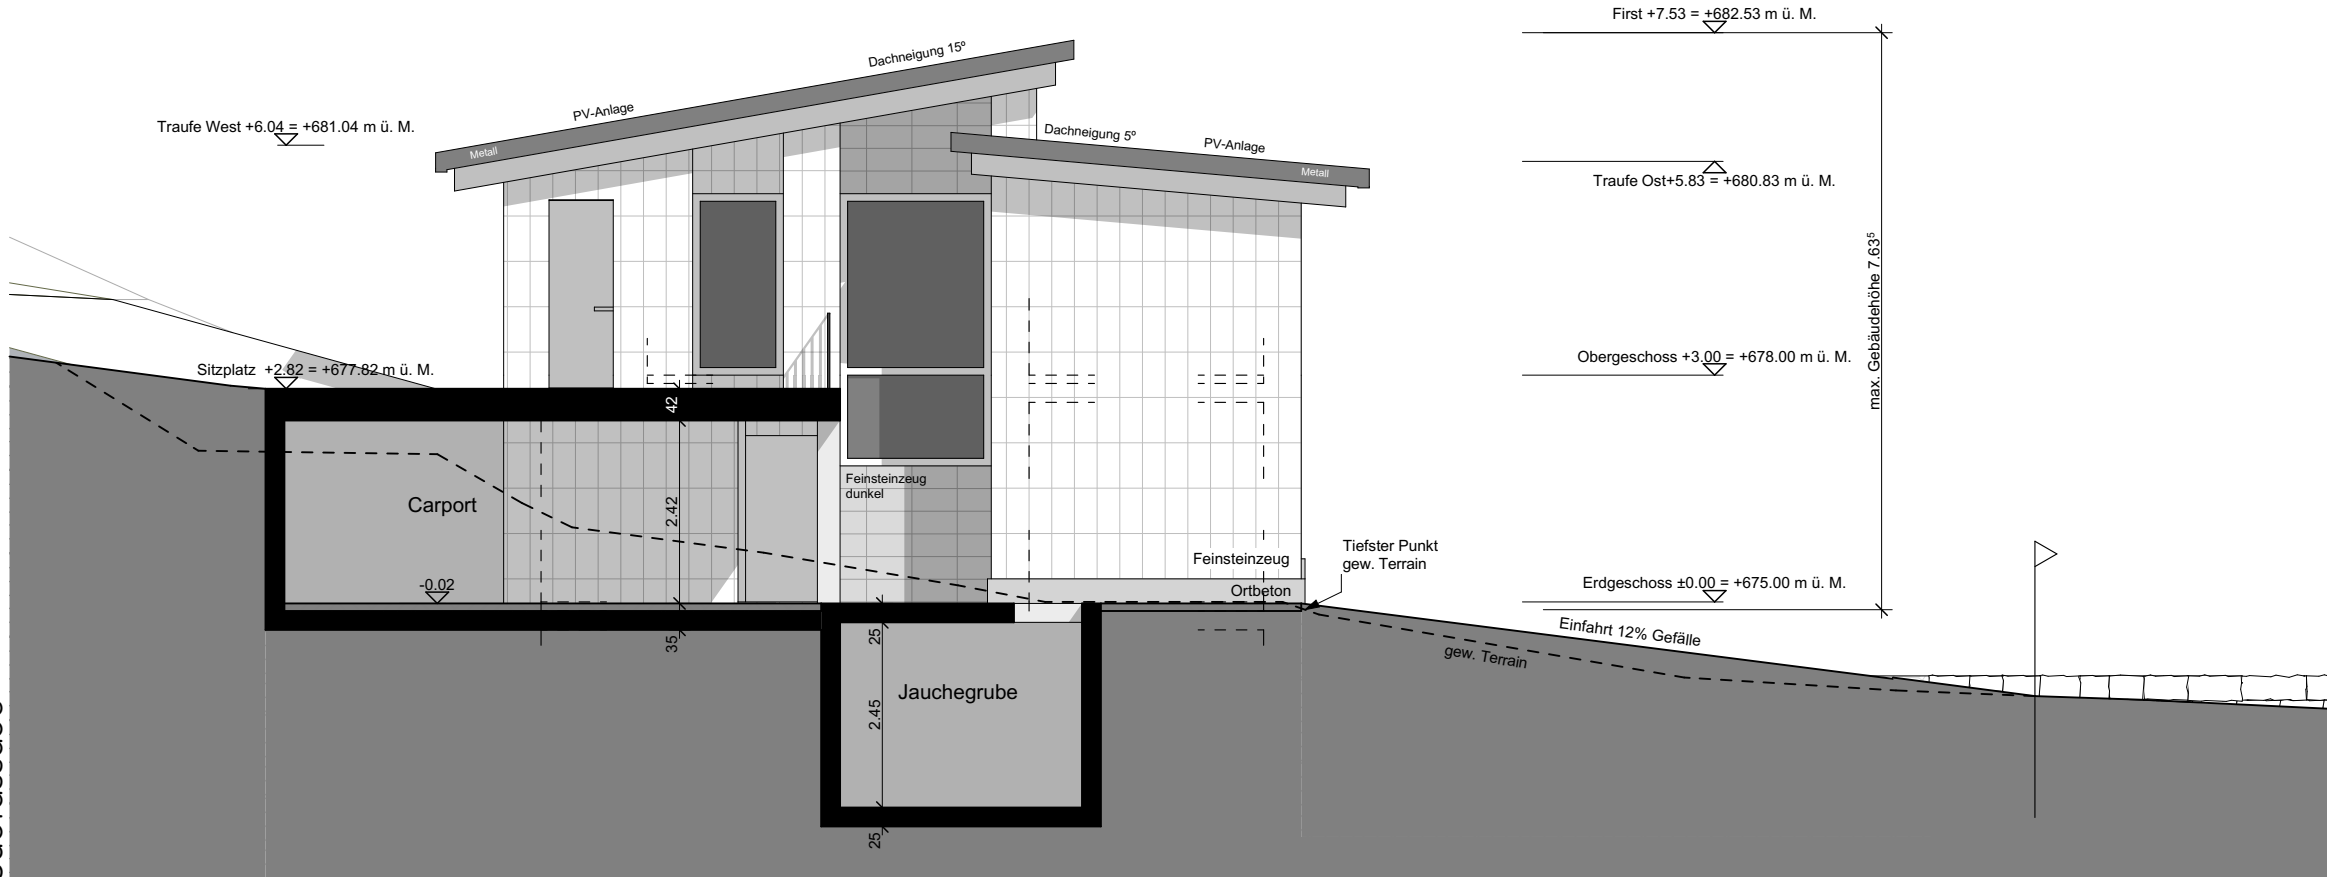

Westfassade

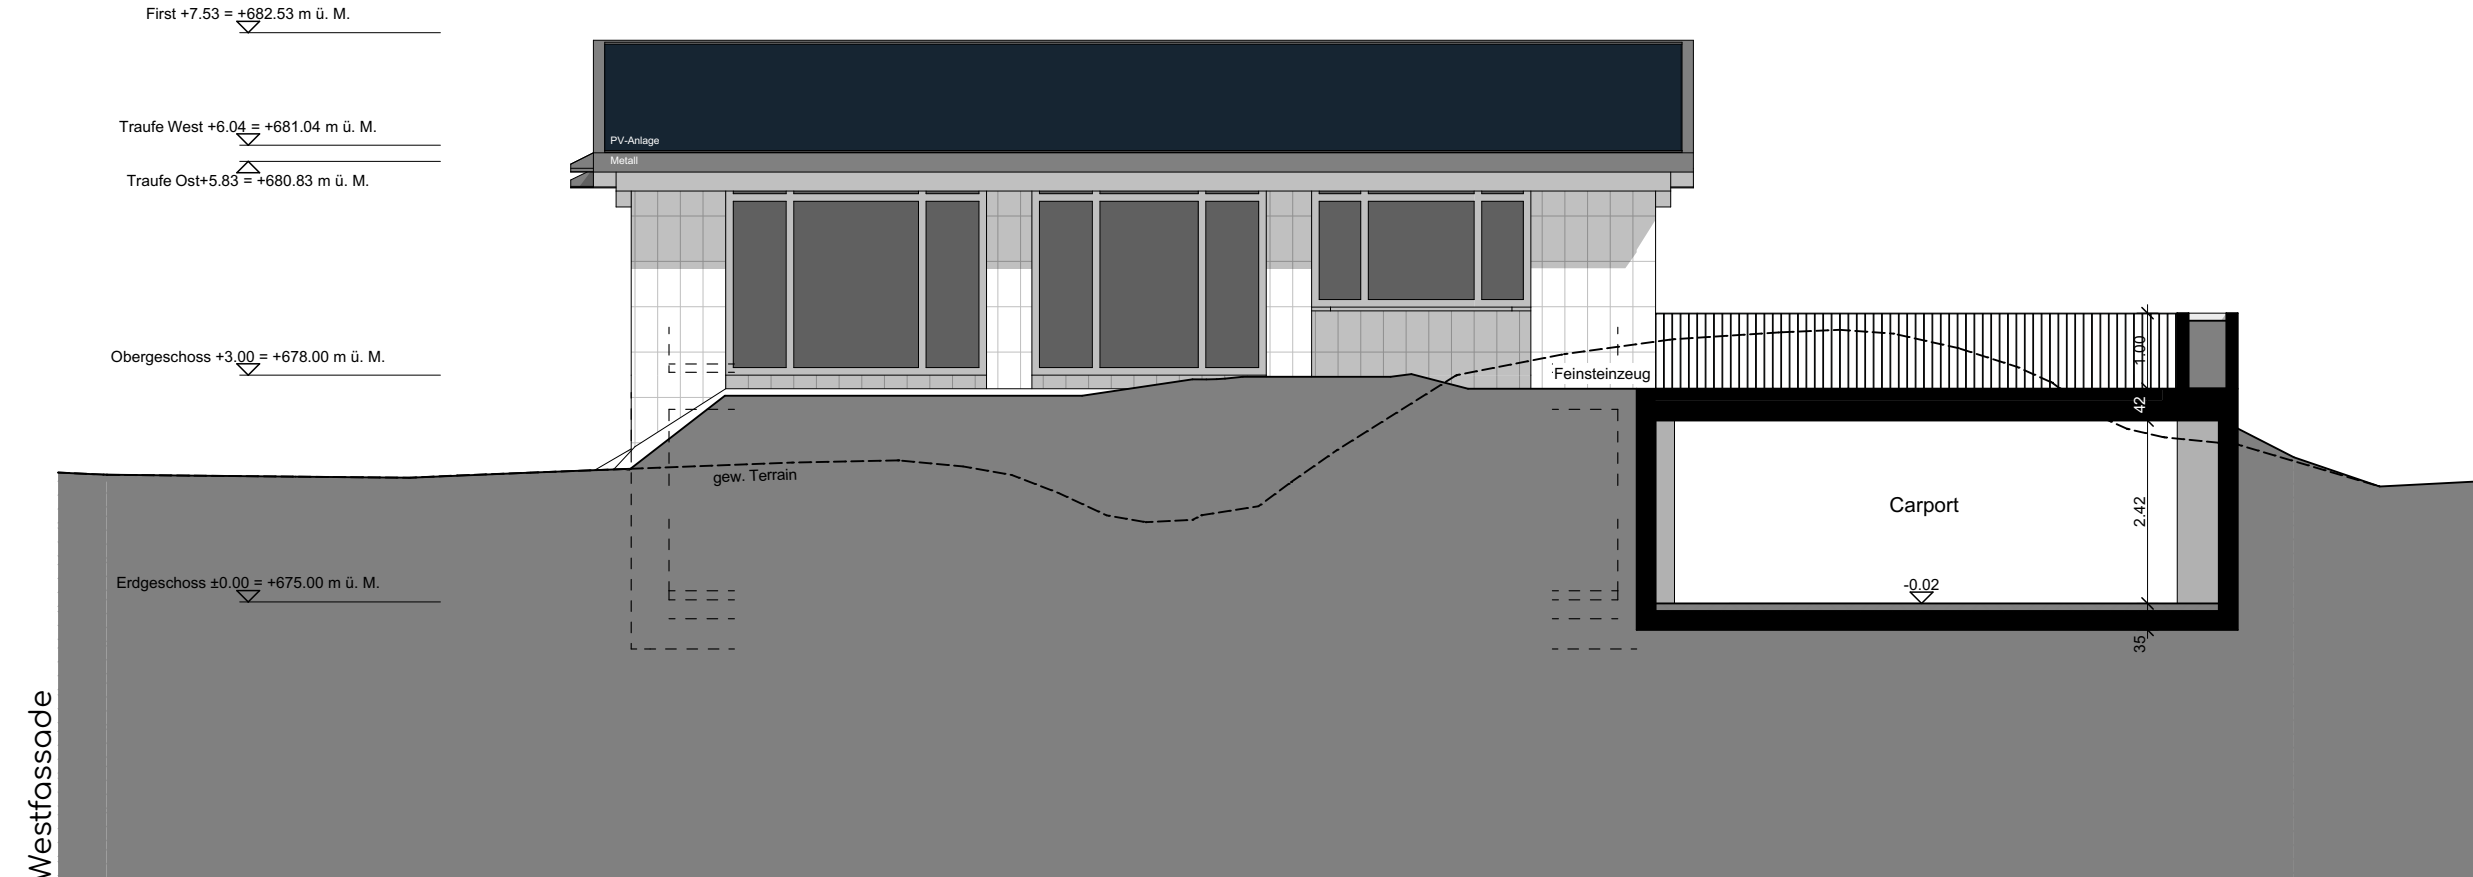

Querschnitt

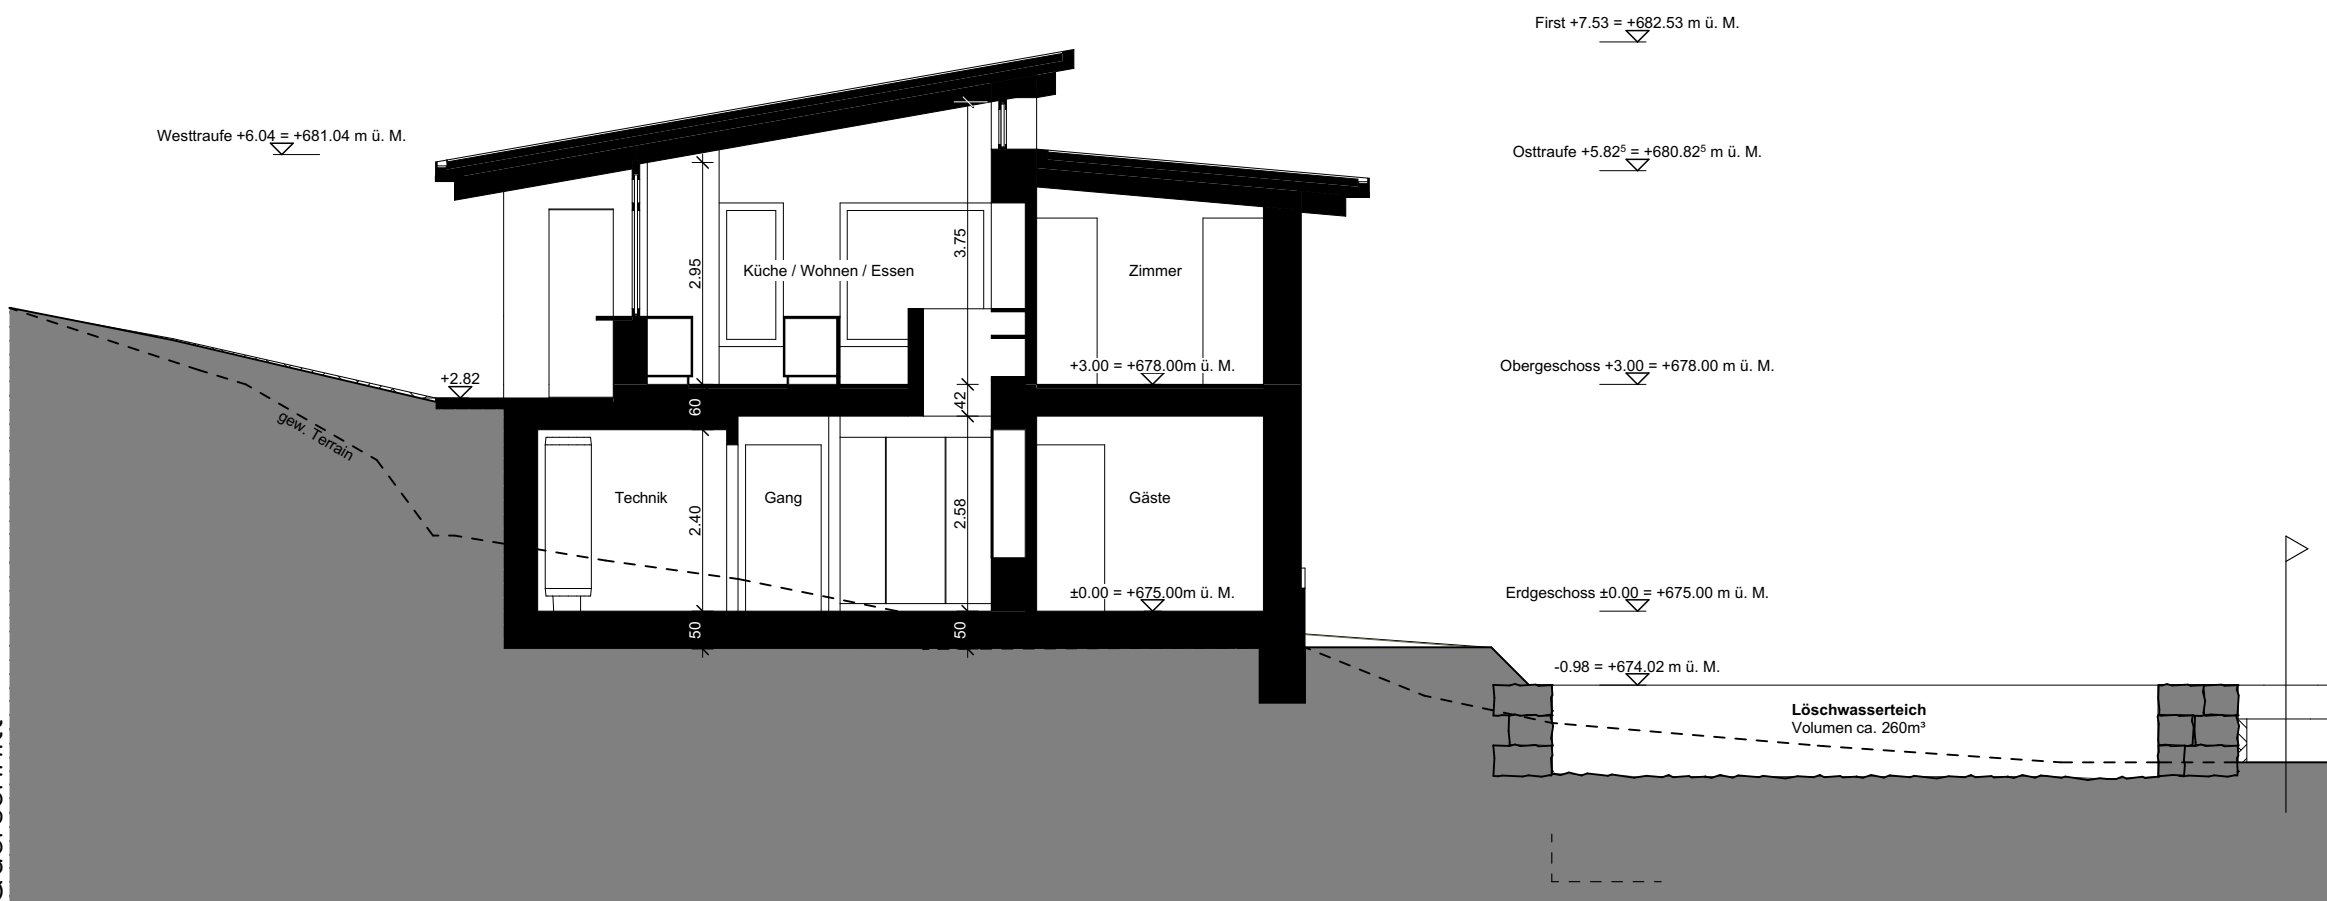

Längsschnitt



Legende :
Bestehend
Abbruch



Bauherrschaft /
Grundeigentümer : Reto Thalmann, Hergiswil

Projektverfasser : _____

WIR PLANEN UND
BAUEN FÜR ALLE



Architektur & Bauleitung
Generalunternehmung
Baumeisterarbeiten

LBG Sursee
Architektur und Bau
Grenzstrasse 3b
6214 Schenkon

Architekturbüro/GU
Bauunternehmung
lbg@lbg-sursee.ch
www.lbg-sursee.ch

Baueingabe
Schnitte / Fassaden

Bauherr:
Reto + Monserrat Thalmann, Wassermatt 3, 6133 Hergiswil

Objekt:
Ersatzneubau Wohnhaus, Wassermatt 2, 6133 Hergiswil

041 925 82 46
041 925 82 42

Zeichner:
Datum: 14.12.2023
Rev.:
Mst: 1:100 / Format: 841/420

32.3.1