


R021 Baueingabe 1303 - GRUNDRISS DACHSTUHL - ANSICHTEN

> raumaktiv gmbh > romeo kunz > dipl. architekt eth/visia > rodleggstrasse 16 > 6005 luzern > tel. 041 202 10 66 > raumaktiv@gmail.com


GRUNDEIGENTÜMER / BAUHERR:
Hergiswil, den :

PROJEKTVERFASSER:
Luzern, den :


NEU
ABBRUCH
BESTAND

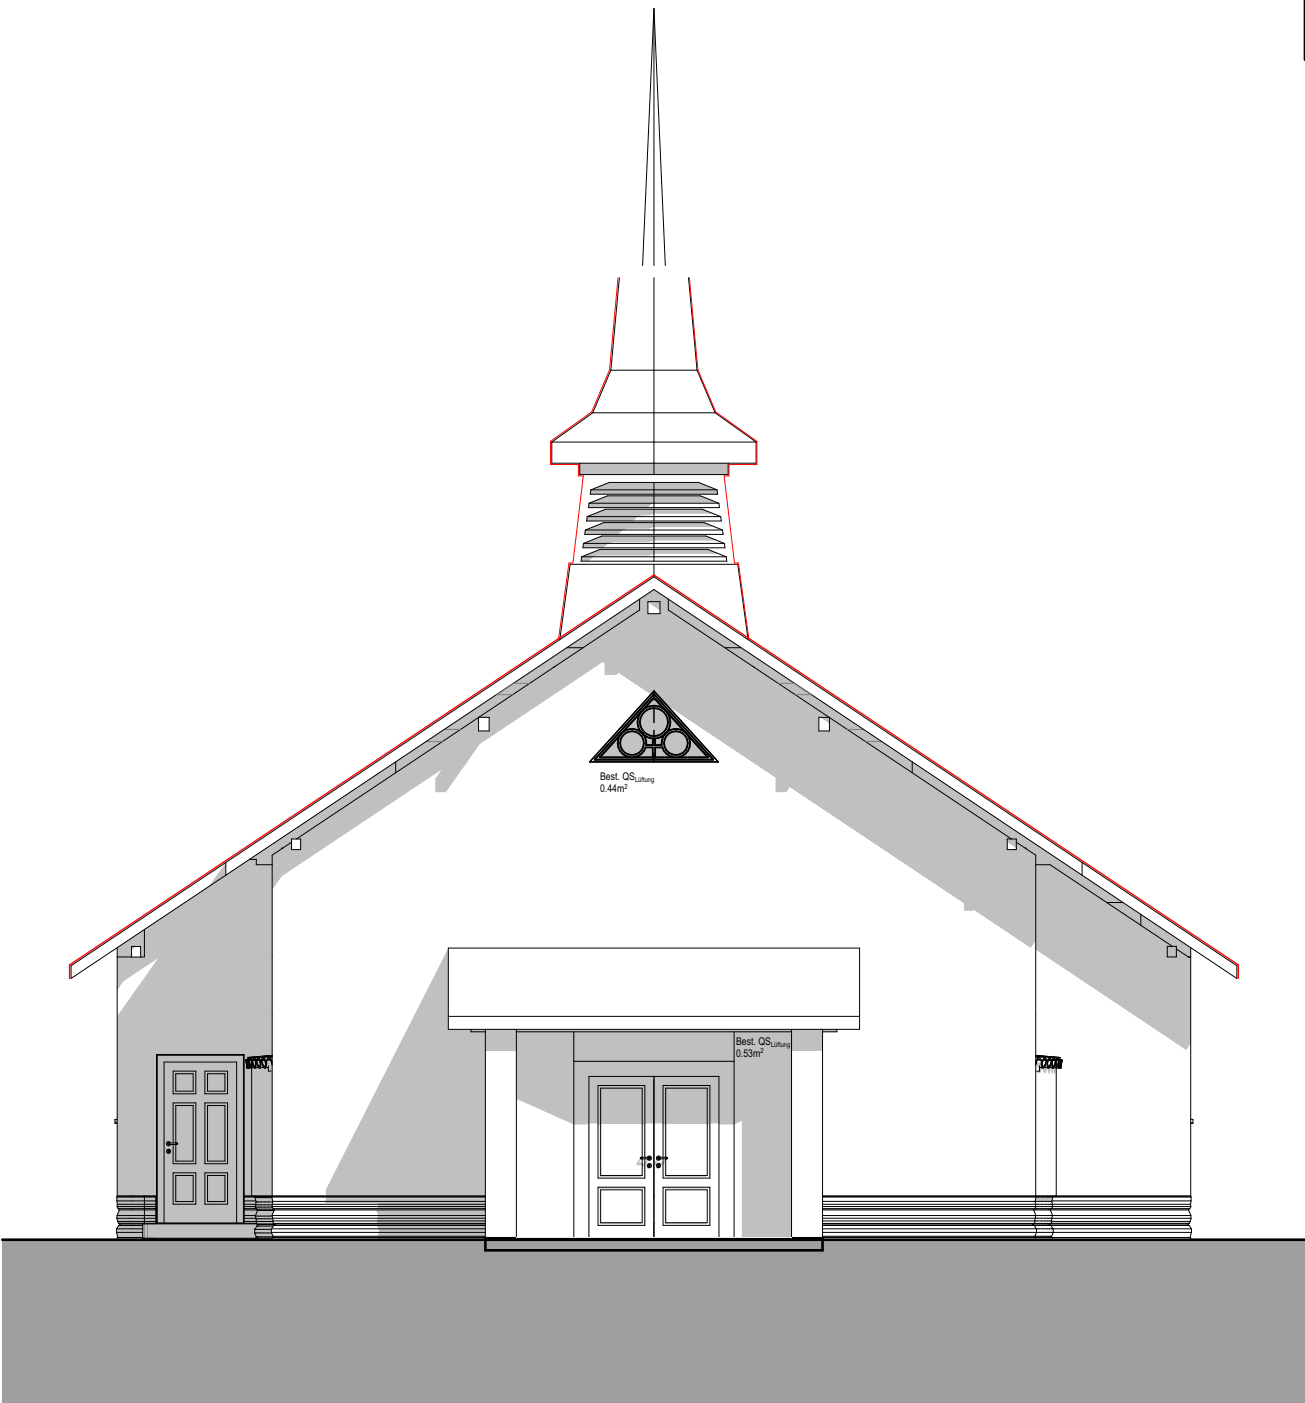


Ansicht Ost 1:100

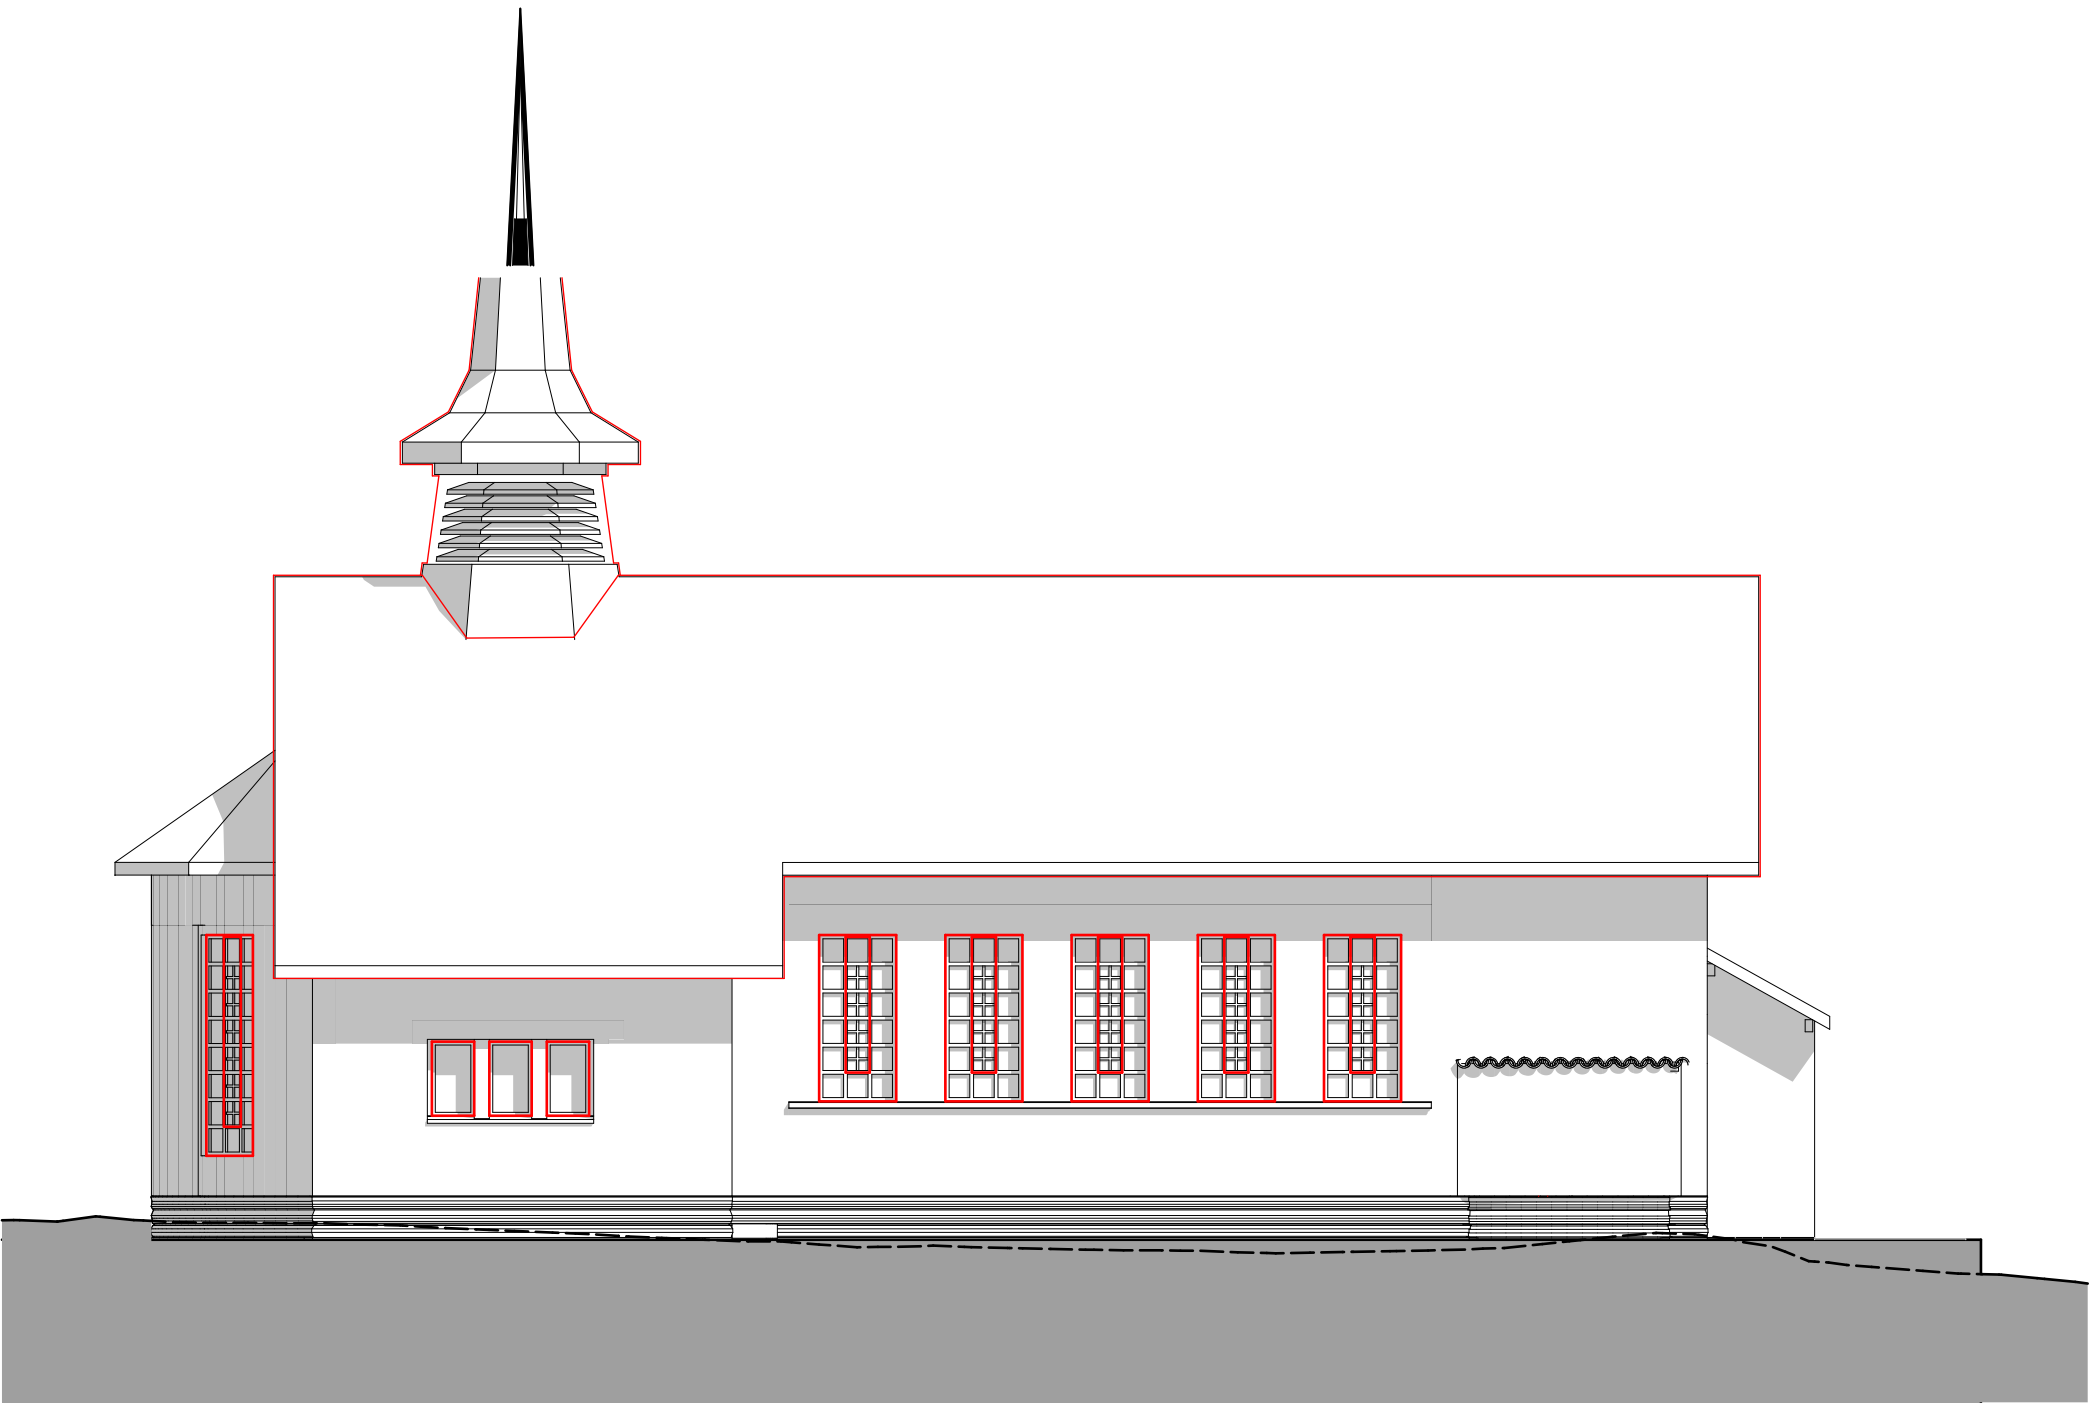

Ansicht Süd / Nord 1:100

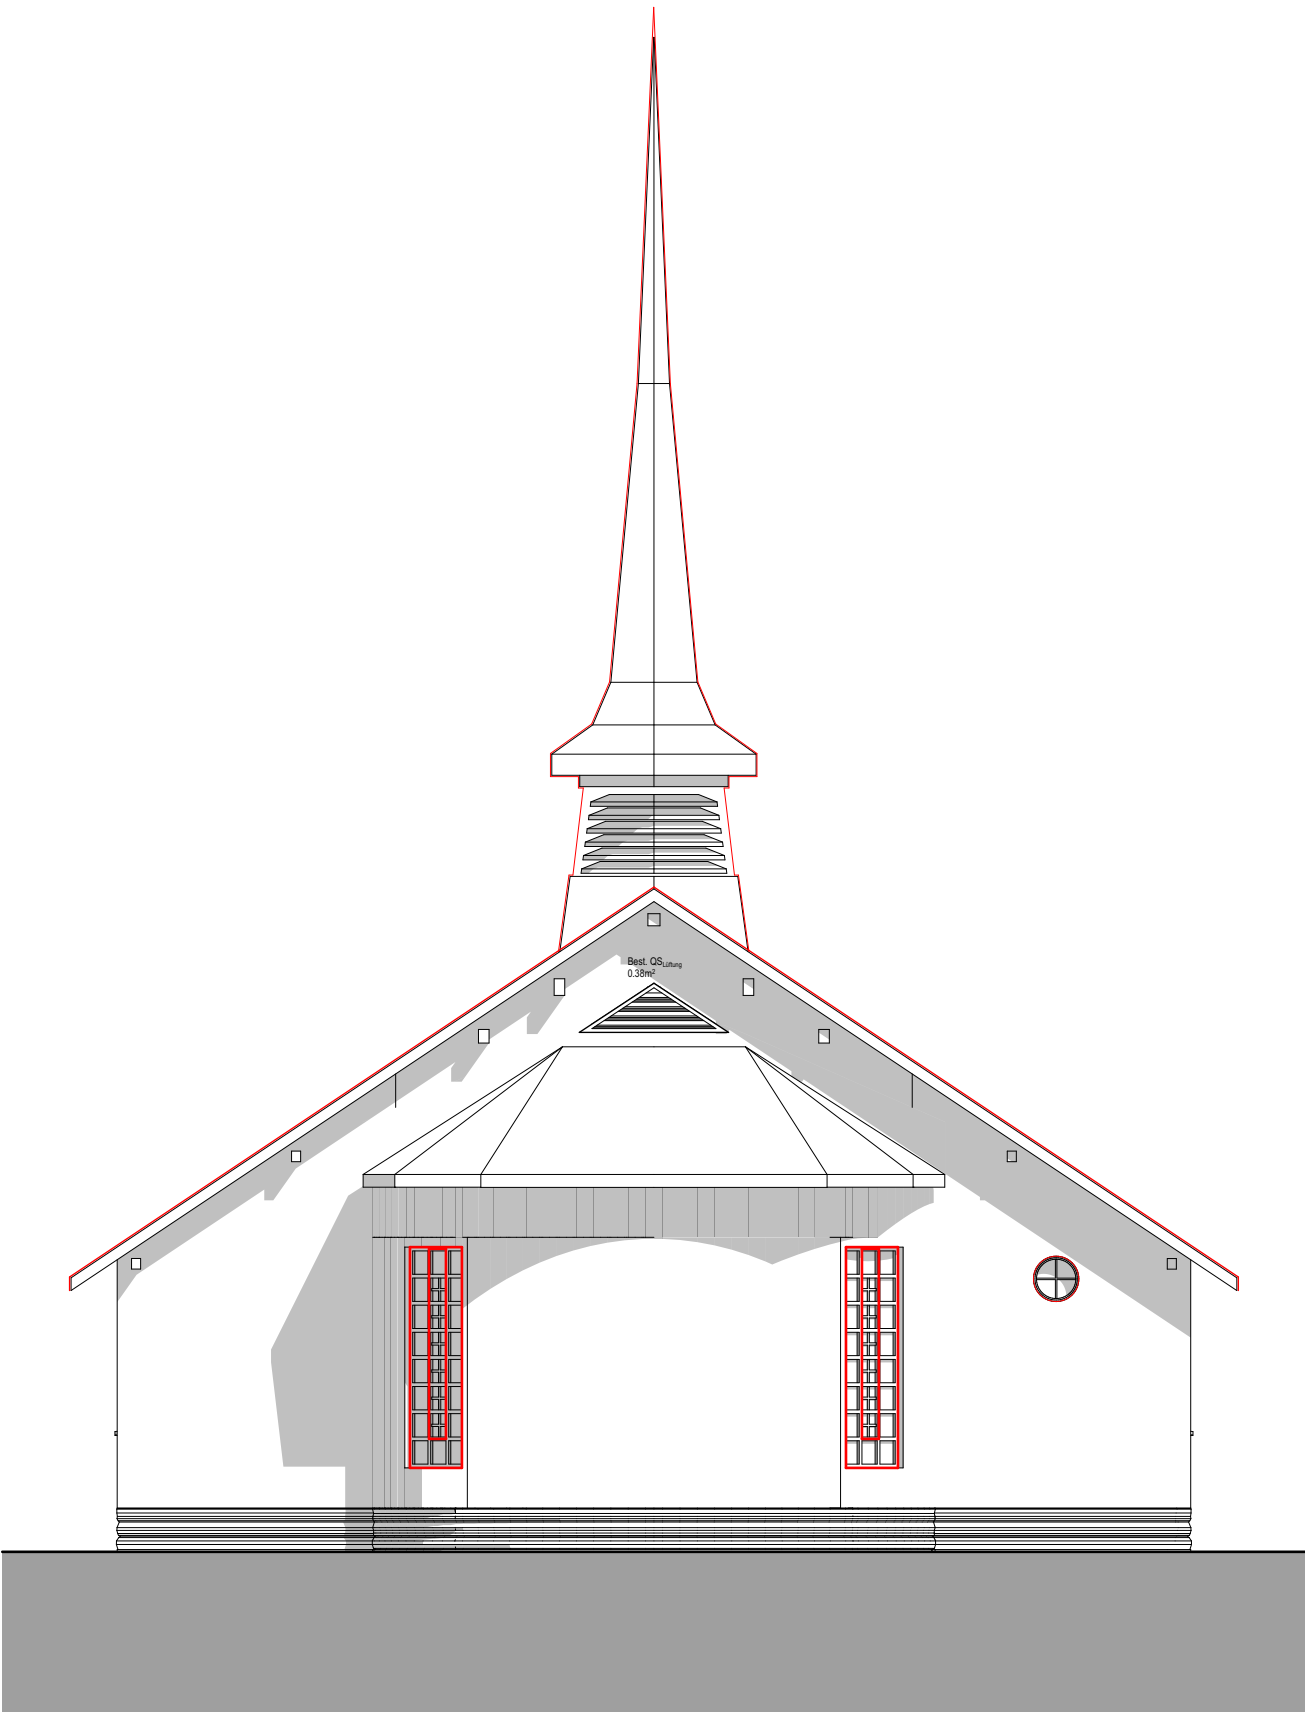

Ansicht West 1:100

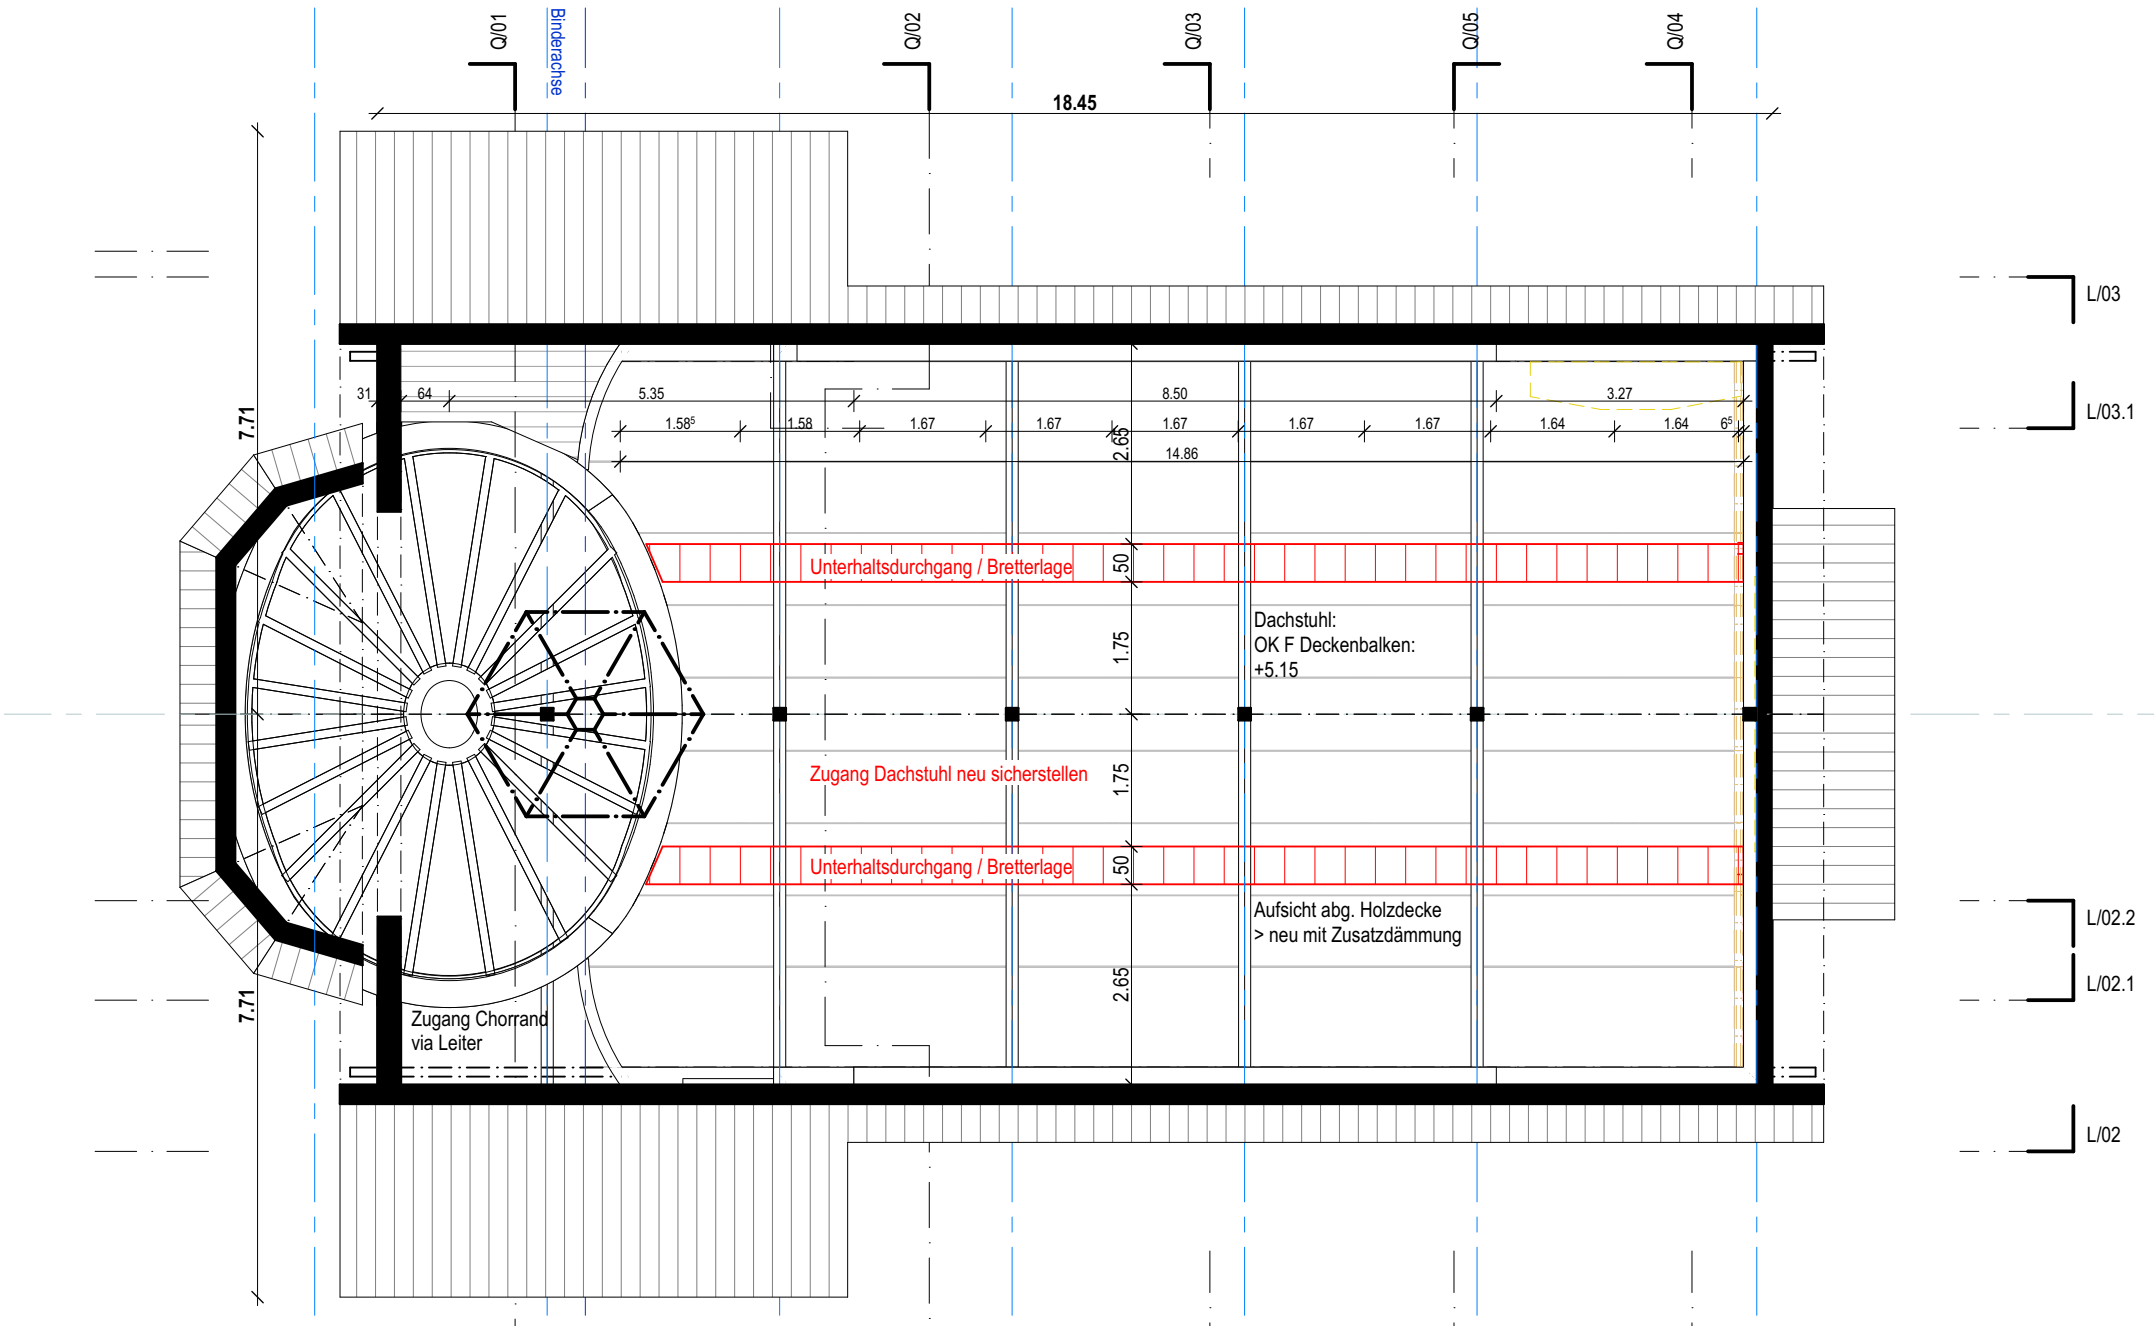

Grundriss Dachgeschoss 1:100

FASSADENSANIERUNG:

- > Ersatz von Dacheindeckung
- > Sanierung Turm inkl. Verkleidung
- > Ersatz sämtlicher Spenglerarbeiten / Blitzschutz
- > Sanierung der Farbglasfenster, gem. Konzept Wallimann
- > Fensterersatz in Sakristei und Seitenraum

KONTROLLE ERDBEBENSICHERHEIT:

- > Die Bausumme der Sanierungs- und Erneuerungsarbeiten liegen unter 1 Mio. CHF.
- > Die Kapelle kann als kleineres Gebäude für Dienstleistungen bzw. für Menschenansammlungen betrachtet werden.
- > Gemäss Brandschutzkonzept beträgt die maximale Personenbelegung knapp 200 Personen

Fazit: Das Projekt ist der Bauwerksklasse I zugewiesen.

MASSNAHMEN IM DACHSTUHL:

- > Bestehende Stuhlkonstruktion wird überprüft, wo nötig verstärkt
- > Die Zugänglichkeit des Dachstuhls zu Unterhaltszwecken wird erneuert und verbessert.
- > Lüftungsöffnungen und die Verbindung zum Nutzraum werden mittels Klappen automatisiert.
- > Die abgehängte Holzdecke wird mit einer Schüttung bzgl. Dämmqualität optimiert.